



План шахты лифта на отм. -1,300





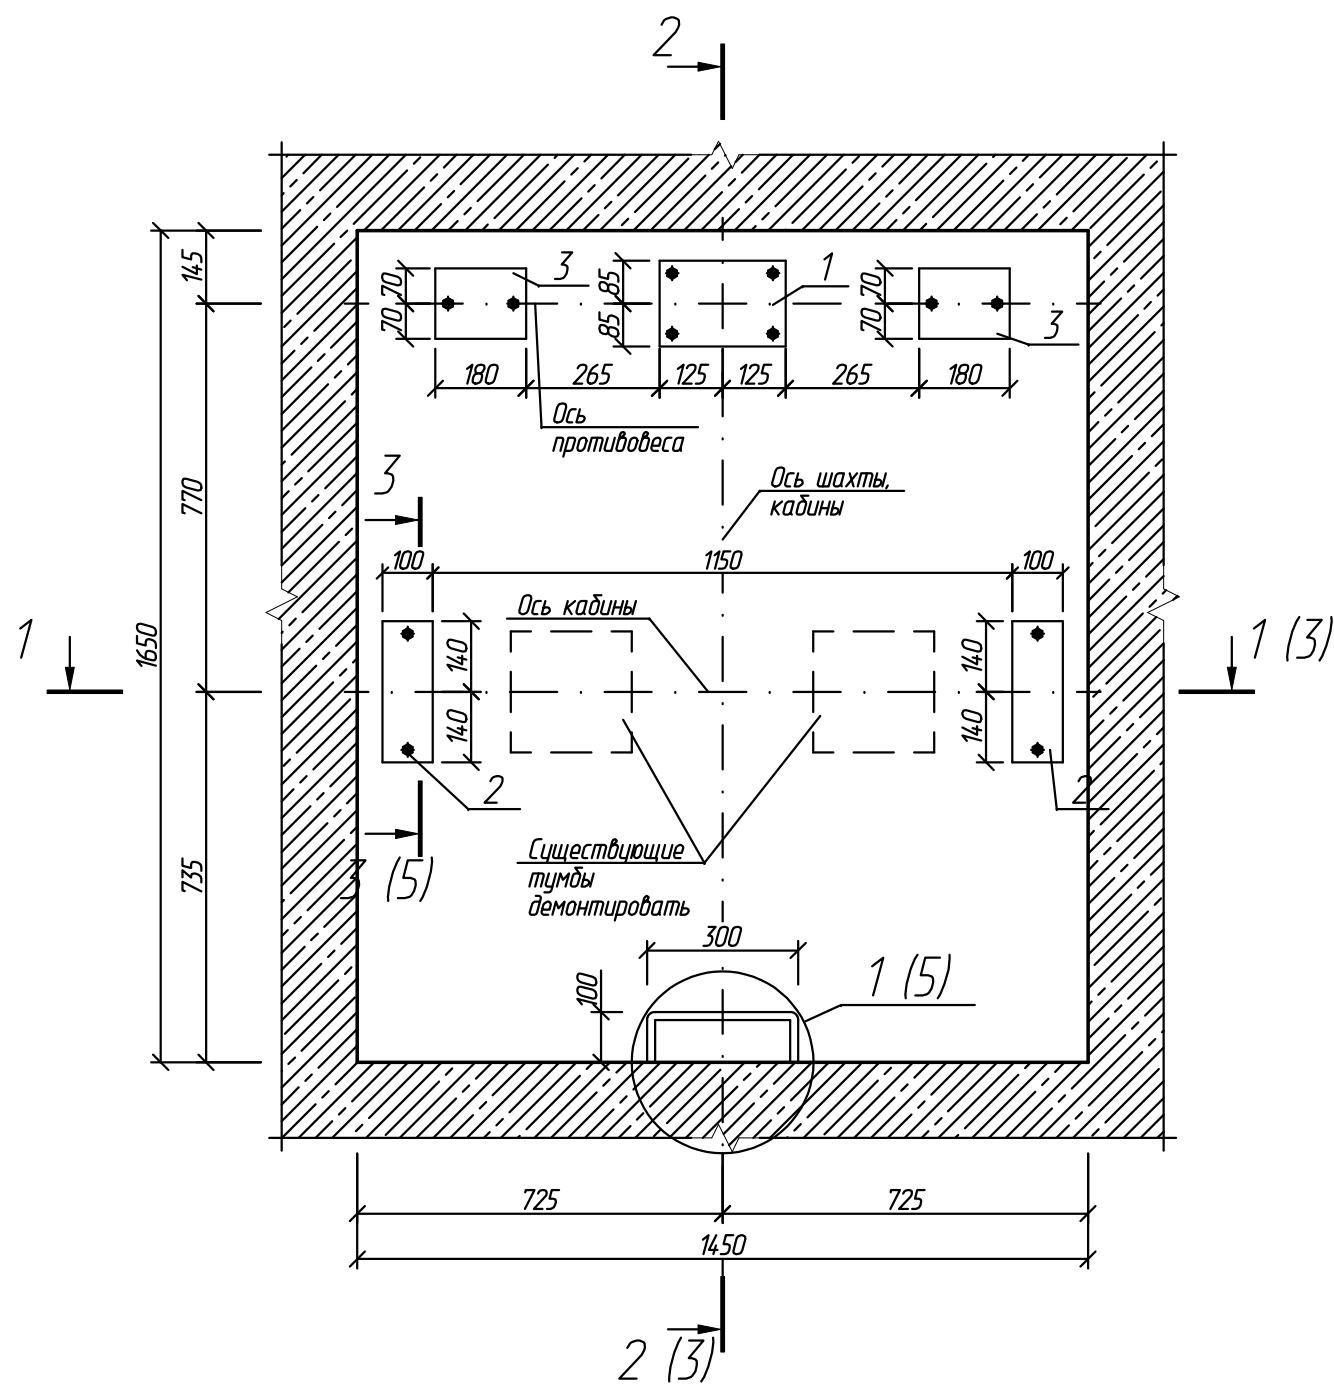


План шахты лифта на отм. 0,000, +2,800, +5,500, +8,400, +11,200, +14,000, +16,800, +19,600, +22,400

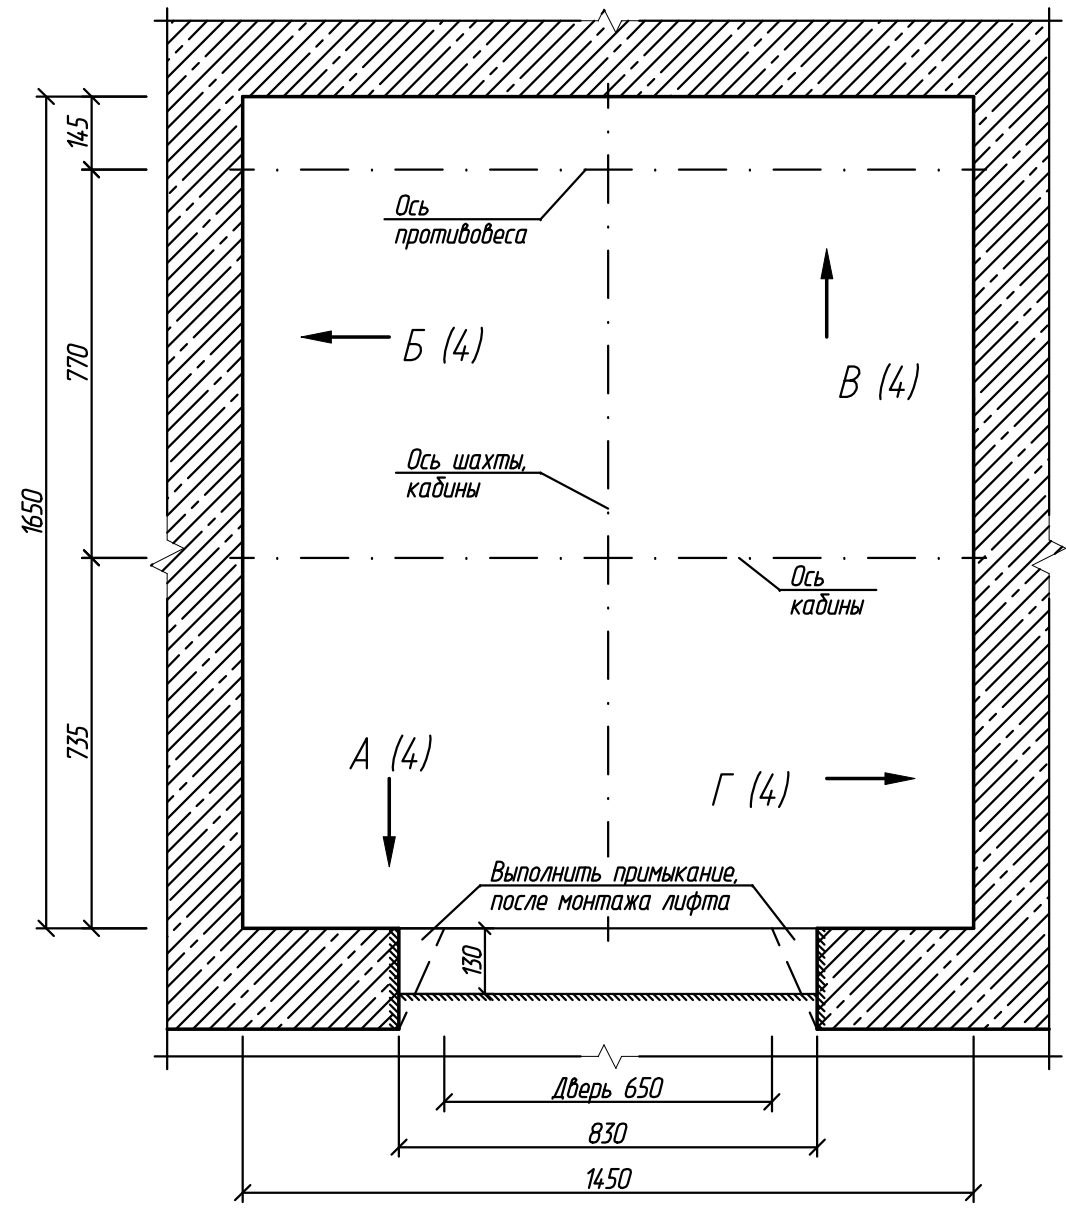

1. Существующую цементно-песчаную стяжку пола прямка лифта, в местах прокладки электропроводки и установки оборудования удалить. После установки оборудования лифта и прокладки электропроводки восстановить стяжку цементно-песчаным раствором марки М150.
2. Существующие тумбы в прямке демонтировать.
3. Детали поз. 1, 2, 3 ставить по слою ц/п р-ра М150, крепить анкер-шпильками М12х115/20, выдерживающие нагрузки от лифтового оборудования.


						2016110-КР			
						г. Рязань, ул. Березовая, д. 10, п. 3			
Изм.	Кол.уч.	Лист	N док.	Подп.	Дата	Замена лифта	Стадия	Лист	Листов
Разраб.		Уваров			08.04.16		П	1	5
Провер.		Шелопаев			08.04.16				
Н.контр.		Шелопаев			08.04.16	Планы шахты лифта	ООО ИЦ "ТЕХЛИФТ"		
Утв.		Банин			08.04.16				

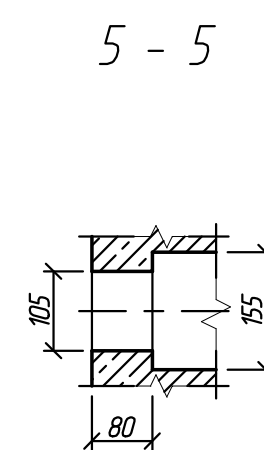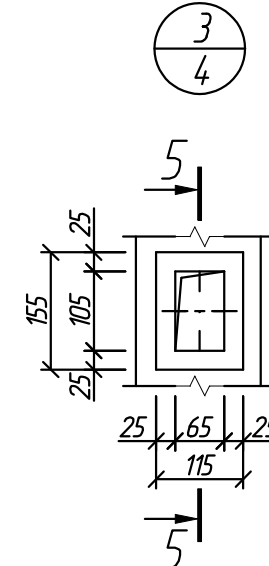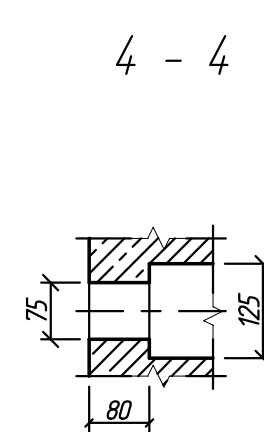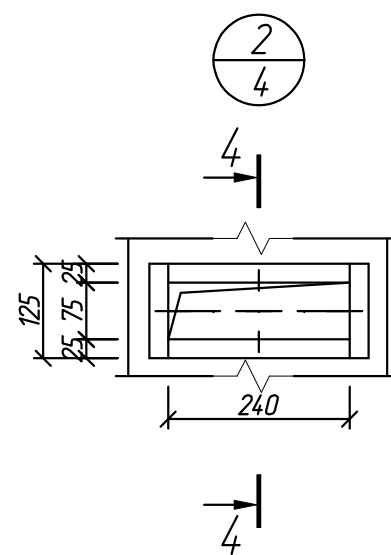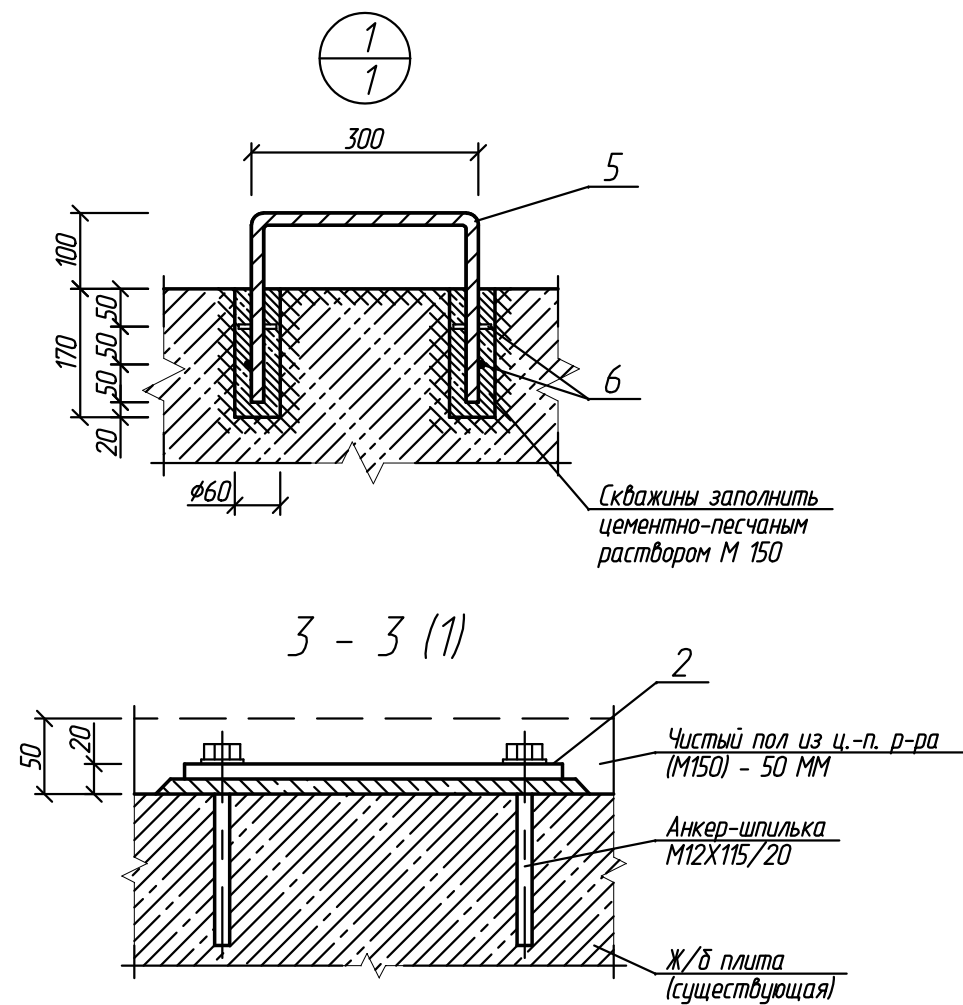


Спецификация расхода материалов

Поз.	Обозначение	Наименование	Кол.	Масса ед., кг	Примечание
1	ГОСТ 19903-74	Лист 250x170x10	1	3,3	
2	ГОСТ 19903-74	Лист 100x280x10	2	2,2	
3	ГОСТ 19903-74	Лист 180x140x10	2	1,9	
4	ГОСТ 19903-74	Лист 400x100x10	1	3,1	
5	ГОСТ 5781-82	φ 16 А240 L=800	3	1,3	
6	ГОСТ 5781-82	φ 6 А240 L=50	12	0,01	
		Анкер-шпилька М12х115/20	14		
	ГОСТ 25328-82	Цементно песчаный раствор М150	0,3 м³		
2016110-КР					
г. Рязань, ул. Березовая, д. 10, п. 3					
Изм.	Кол.уч.	Лист	№ док.	Подп.	Дата
Разраб.	Уваров				08.04.16
Провер.	Шелопяев				08.04.16
Н.контр.	Шелопяев				08.04.16
Утв.	Банин				08.04.16
Замена лифта			Стадия	Лист	Листов
			П	5	5
Разрезы 3 - 3, 4 - 4, 5 - 5. Узлы 1, 2, 3. Детали поз. 1 - 4			ООО ИЦ "ТЕХЛИФТ"		


План шахты лифта

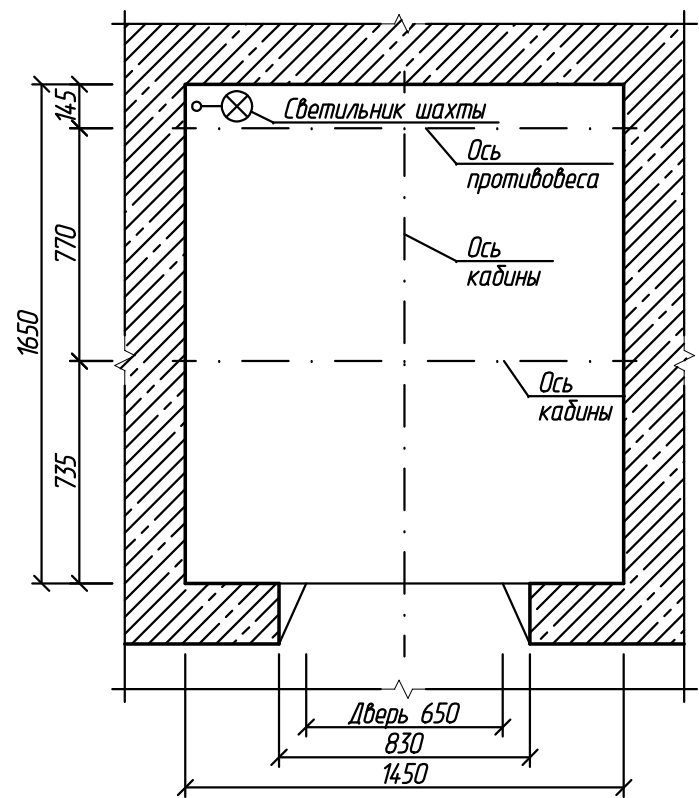

План машинного помещения лифта на отм. +26,200

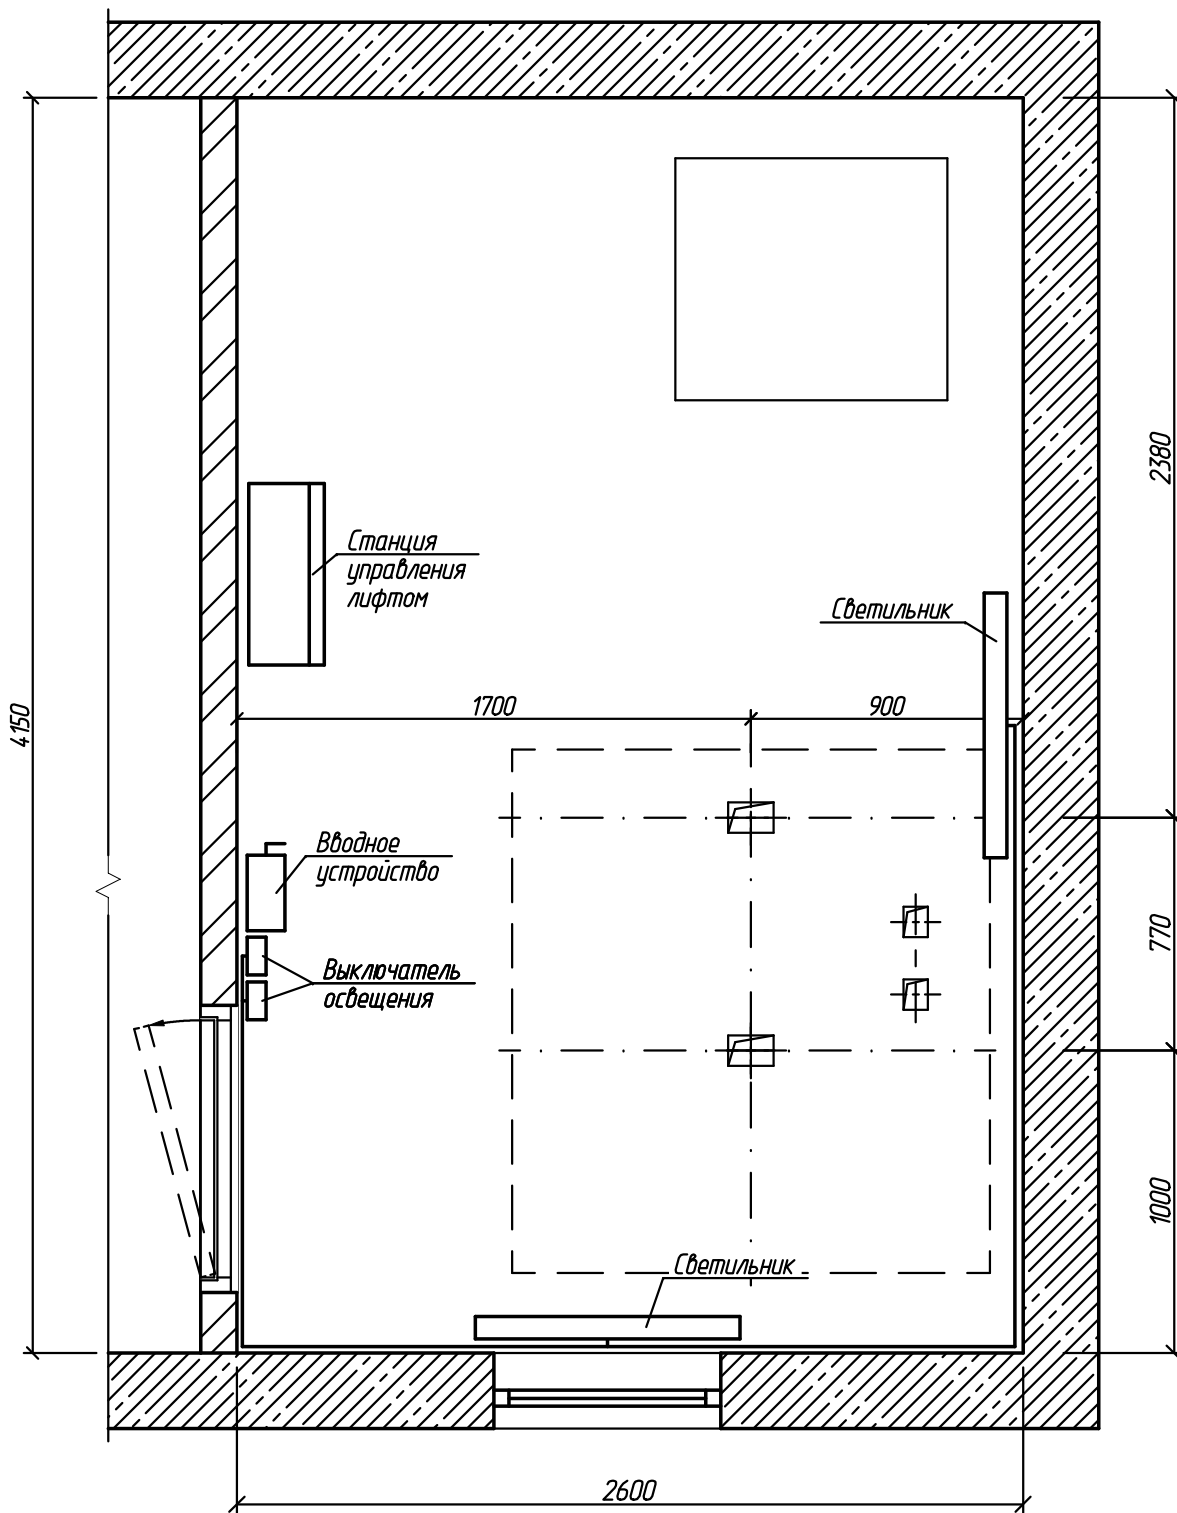


Принципиальная схема сетей

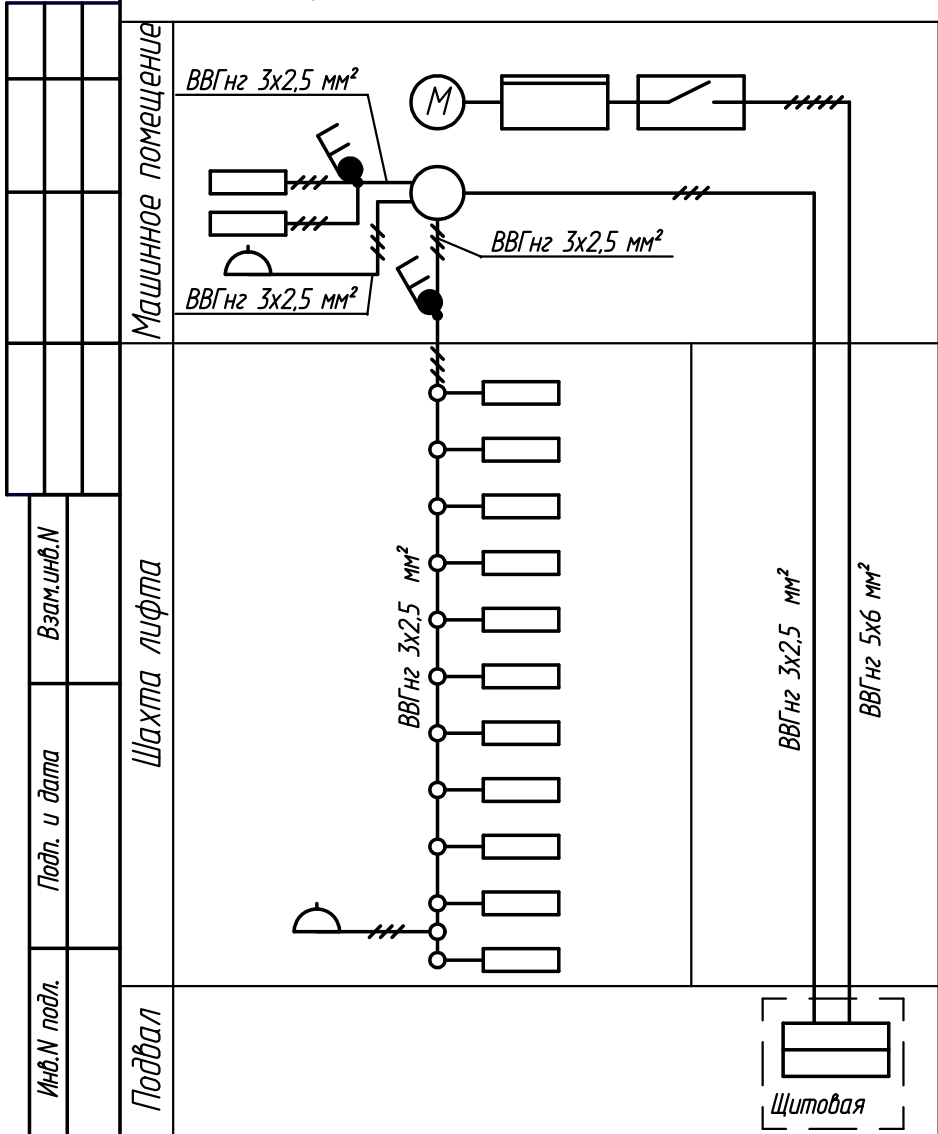

						2016110-ИОС			
						г. Рязань, ул. Березовая, д. 10, п. 3			
Изм.	Кол.уч.	Лист	N док.	Подп.	Дата	Замена лифта	Стадия	Лист	Листов
Разраб.		Уваров			08.04.16		П	1	2
Провер.		Шелопаев			08.04.16				
						Схема электрических сетей	ООО ИЦ "ТЕХЛИФТ"		
Н.контр.		Шелопаев			08.04.16				
Утв.		Банин			08.04.16				

План шахты лифта

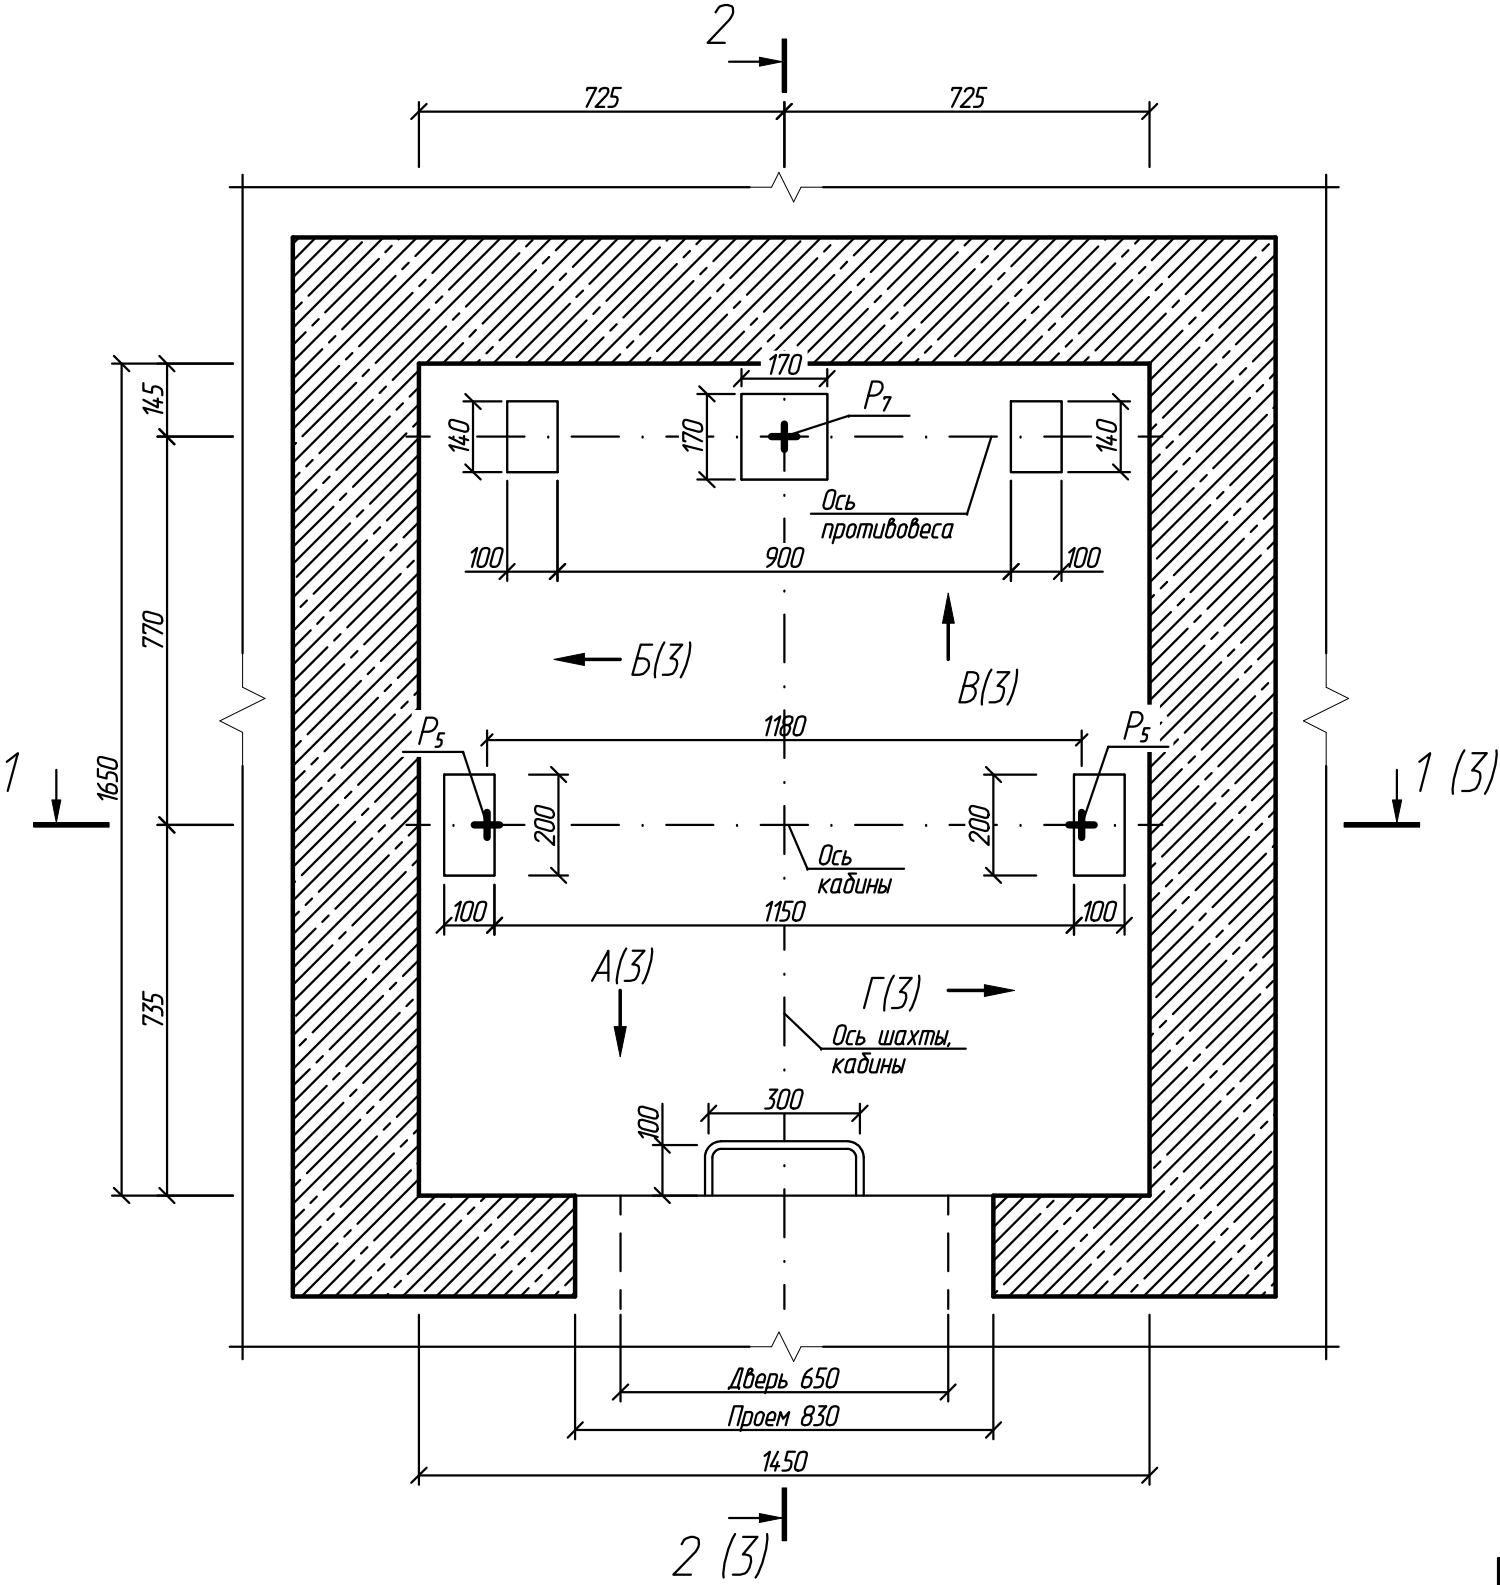

Данные для заказа лифта 34

1	Наименование, адрес и телефон заказчика	г. Рязань, ул. Березовая, д. 10, п. 3
2	Назначение здания в котором устанавливается лифт	Жилое многоквартирное
3	Назначение лифта	Пассажирский
4	Грузоподъемность, кг	400
5	Скорость, м/с	1,0
6	Высота подъема кабины, м	22,4
7	Размеры шахты (ширина x глубина), мм	1450 x 1650
8	Размеры кабины (ширина x глубина x высота), мм	920 x 1020 x 2100
9	Размеры дверного проема (ширина x высота), мм	650 x 2000
10	Число остановок кабины	9
11	Отметка основной посадочной площадки	0,000
12	Требуется ли выход на две противоположные стороны	Не требуется
13	Количество дверей шахты	9
14	Отметки остановок начиная от первой, м	0,000, +2,800, +5,800, +8,400, +11,200, +14,000, +16,800, +19,600, +22,400
15	Вид и система управления	Смешанное; одиночная, собирательная при движении кабины вниз
16	Требуются ли перила на крыше кабины	Требуются
17	Место расположения шахты	Внутри здания
18	Тип шахты	Железобетон
19	Высота верхнего этажа, мм	3550
20	Глубина прямка, мм	1300
21	Огнестойкость дверей	E 30
22	Напряжение сети, питающей лифт, В	380
23	Число заказываемых лифтов с одинаковой характеристикой	1

						2016110-01			
						Лифт пассажирский г/п 400 кг, скоростью 1,0 м/с	Стадия	Масса	Масштаб
							П		
							Лист 1	Листов 3	
Изм.	Кол.уч.	Лист	N док.	Подп.	Дата	г. Рязань, ул. Березовая, д. 10, п. 3	ООО ИЦ "ТЕХЛИФТ"		
Разраб.		Уваров			08.04.16				
Провер.		Шелопаев			08.04.16				
Н.контр.		Шелопаев			08.04.16				
Утв.		Банин			08.04.16				

План машинного помещения лифта на отм. +26,200



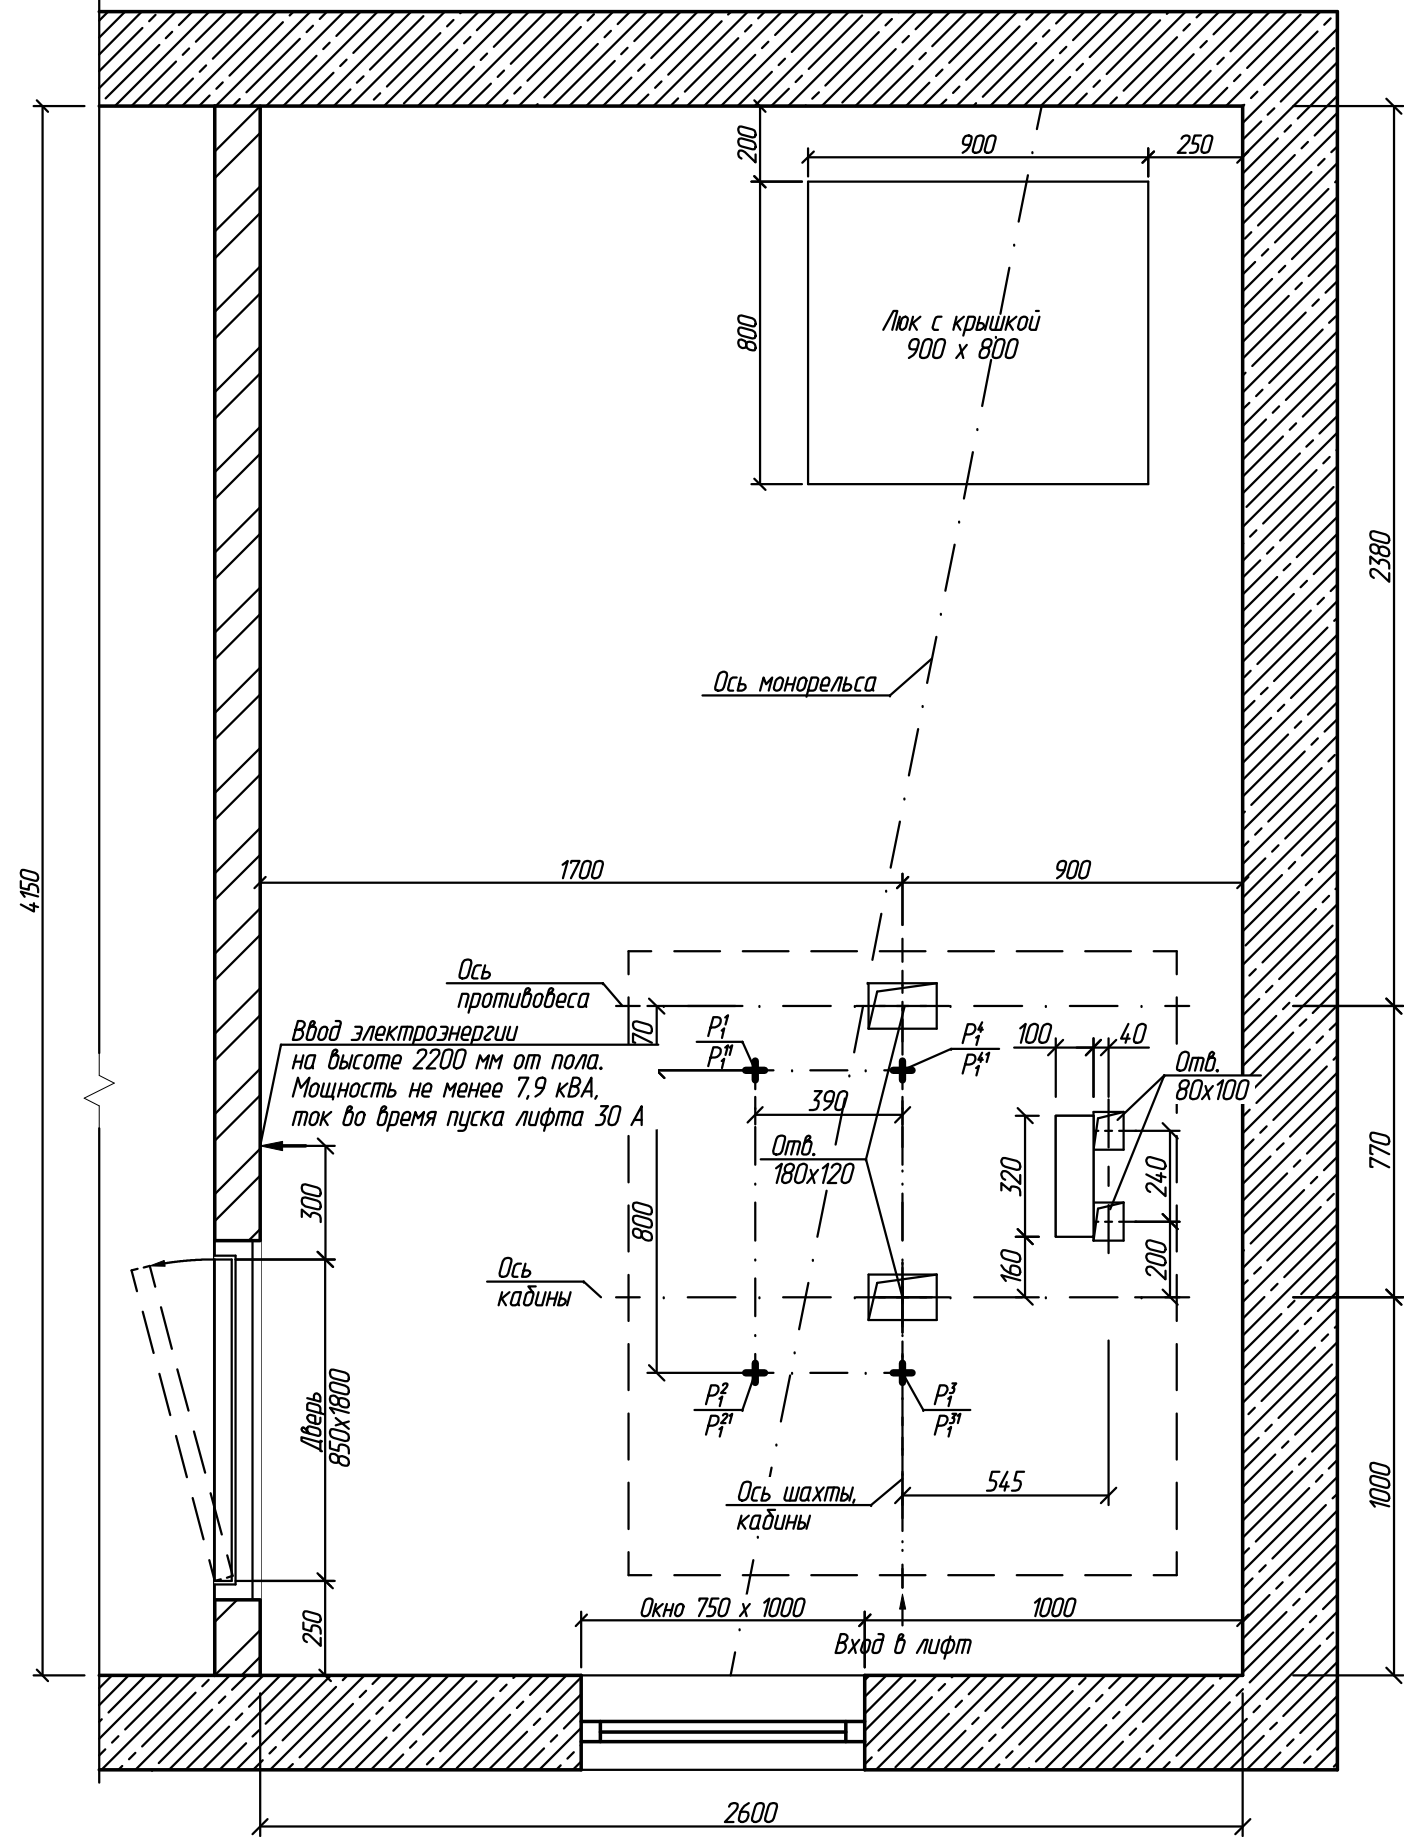



Таблица нагрузок на строительную часть от лифтовой установки			
Обозначение нагрузки	Величина нагрузки, Н	Схема действия сил	Примечания
P_1^1	2000	На опоры привода (см. план машинного помещения)	Постоянные нагрузки
P_1^2	1400		
P_1^3	8600		
P_1^4	12700		
P_1^{1*}	2500		Кратковременные нагрузки при посадке кабины на ловители
P_1^{2*}	1700		
P_1^{3*}	15700		
P_1^{4*}	23300		
P_2	2000		На детали крепления направляющих
P_3	1200		
P_4	2000		
P_5	21300	На опоры направляющих на площадь 75 x 170 мм	Нагрузки действуют разновременно и аварийно
P_7	23800	На бугер противовеса на площадь 140 x 140 мм	
P_8	800		На крепление дверей в плоскости стены
P_{10}	5000 Н/м²	На пол машинного помещения	

И.И.И.И.И.И.	Взам.ин.И.И.
Подп. и дата	
И.И.И.И.И.И.	

Изм.	Кол.уч.	Лист	N док.	Подп.	Дата	2016110-01	Лист
							2

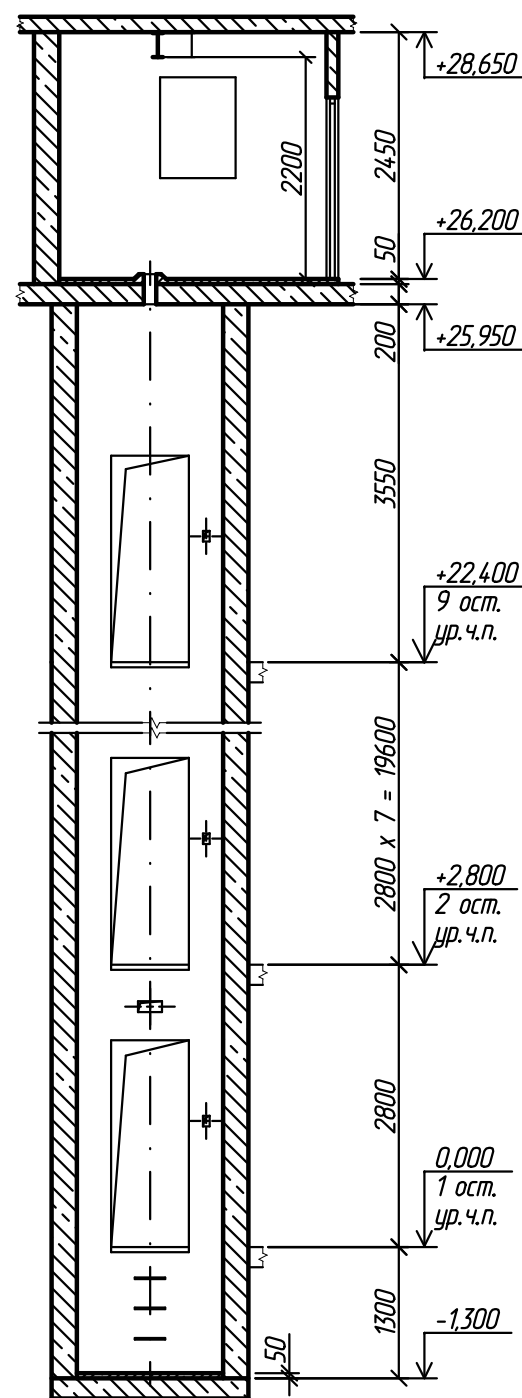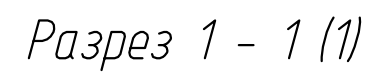

Разрез 2 - 2 (1)

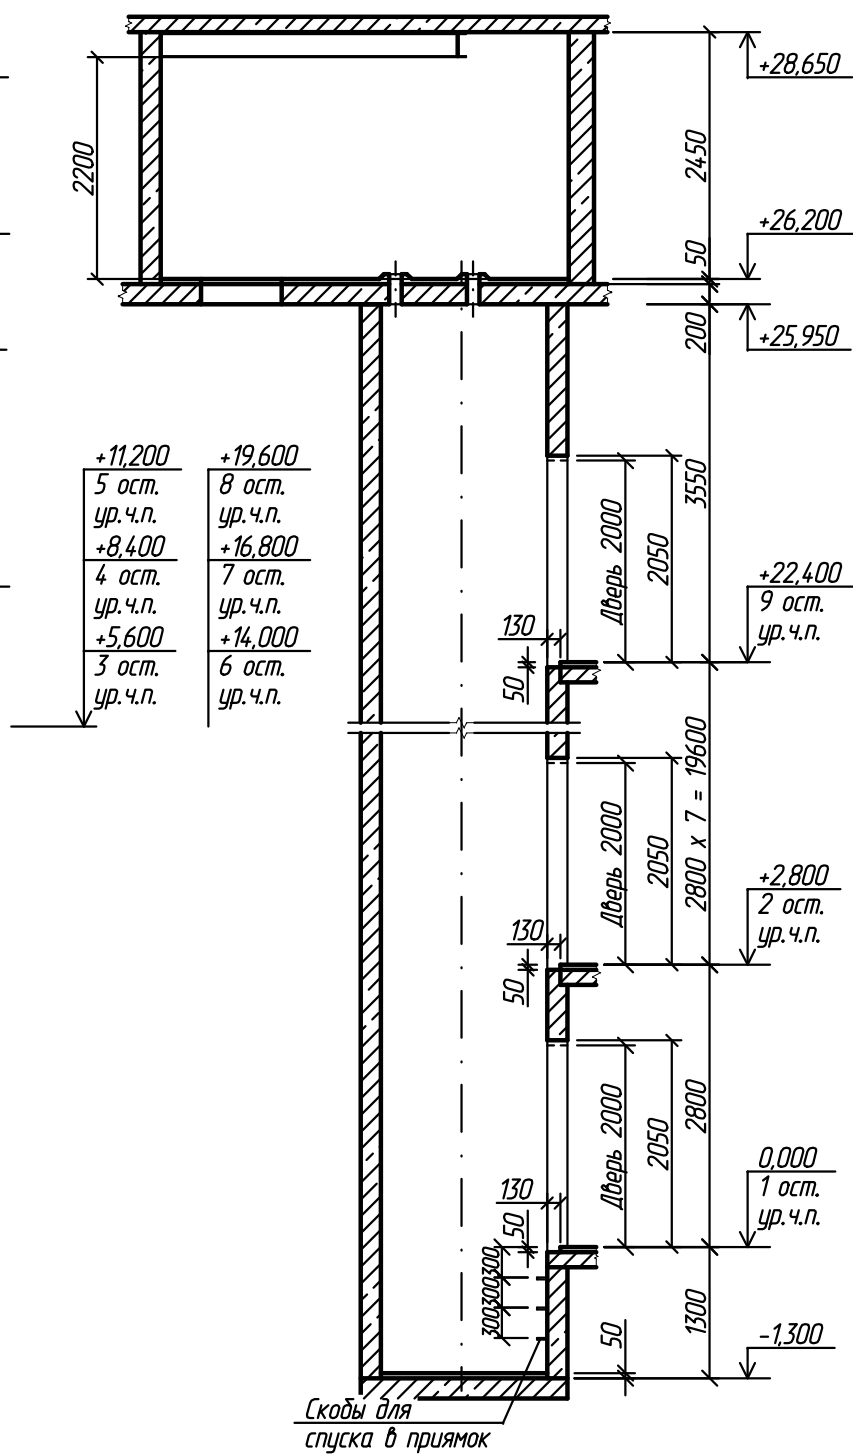

Изм.	Кол.уч.	Лист	№ док.	Подп.	Дата

2016110-01

Ауст

3