
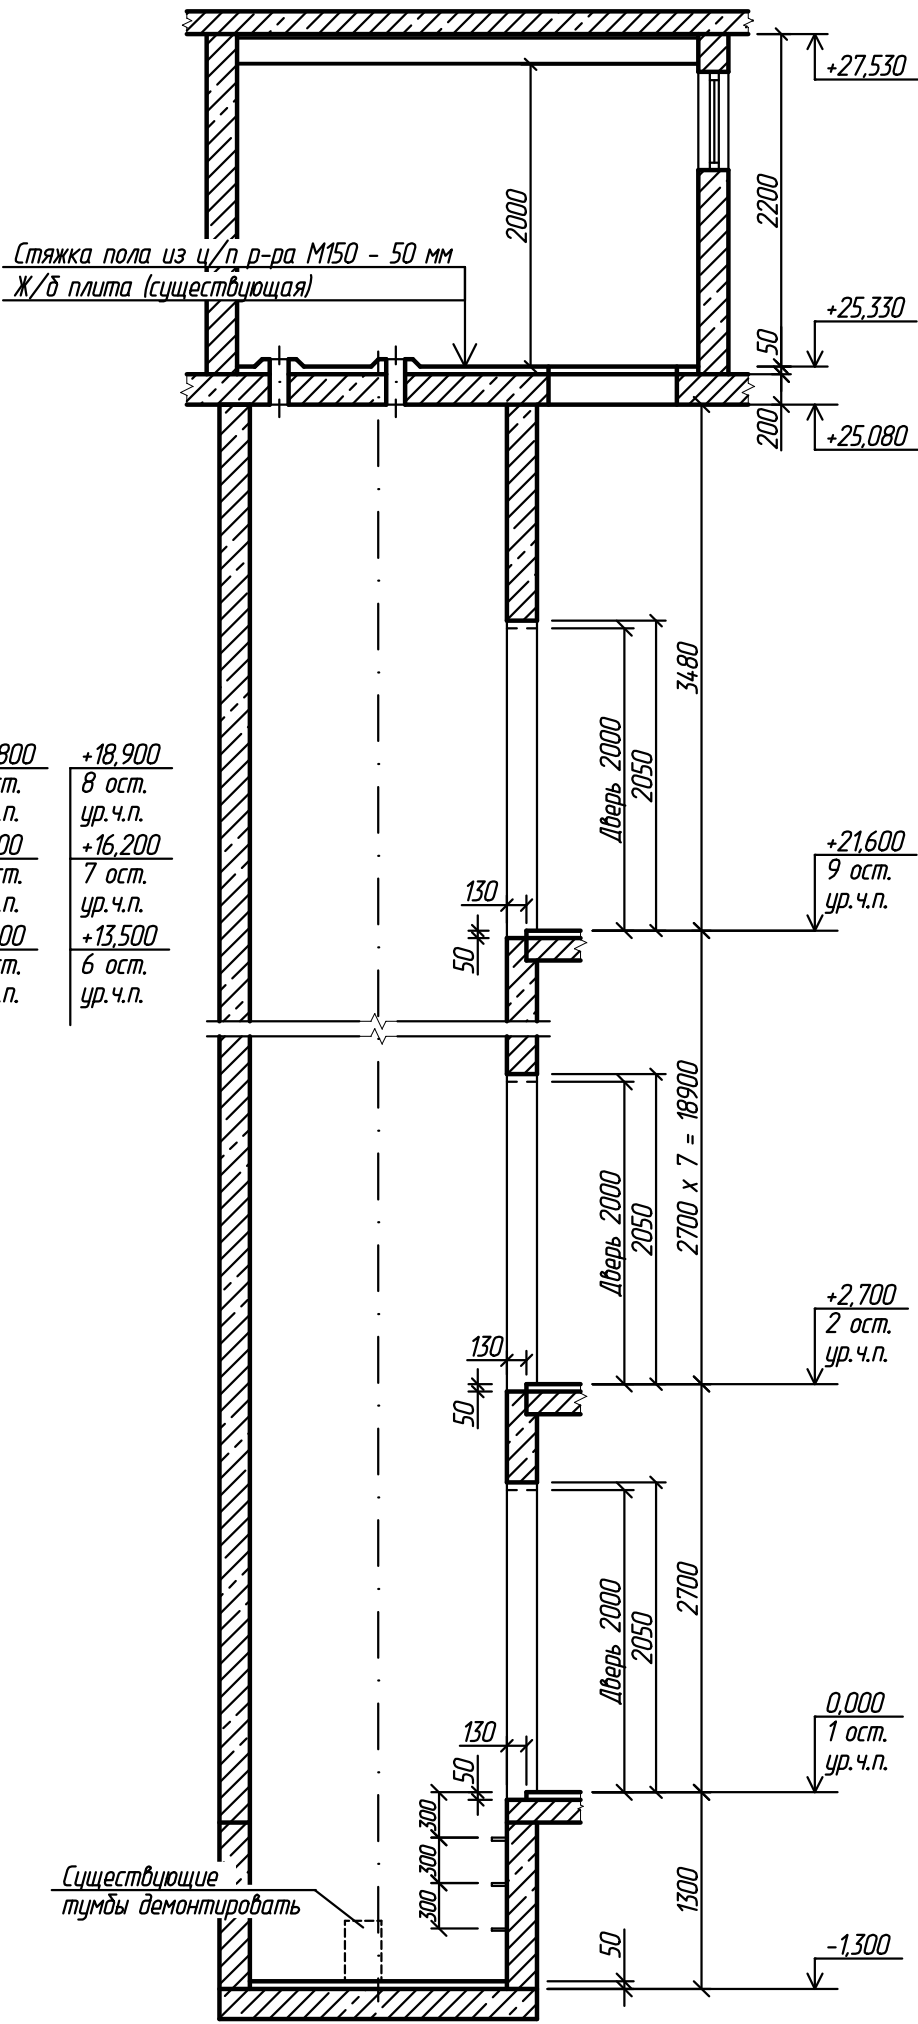


Разрез 1 - 1 (1)


Разрез 2 - 2 (1)

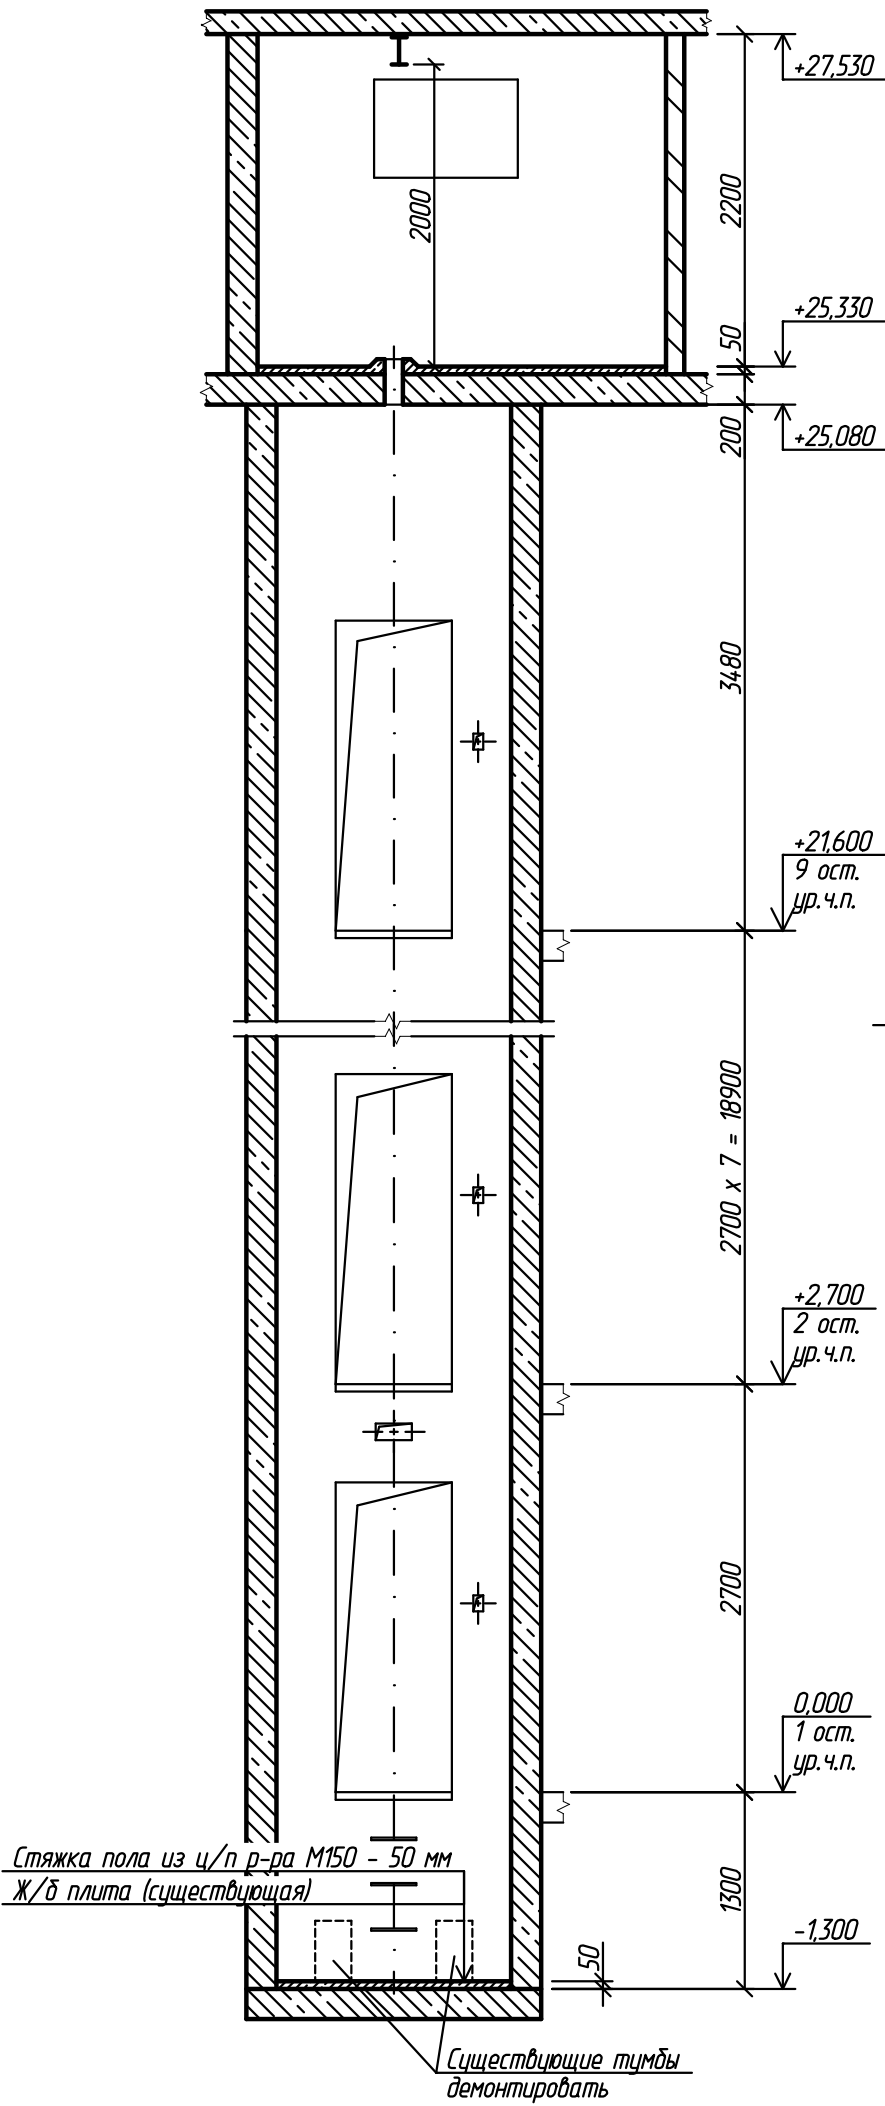

+10,800	+18,900
5 ост.	8 ост.
ур. ч.п.	ур. ч.п.
+8,100	+16,200
4 ост.	7 ост.
ур. ч.п.	ур. ч.п.
+5,400	+13,500
3 ост.	6 ост.
ур. ч.п.	ур. ч.п.

Согласовано									
Взам.инж.Н									
Подп. и дата									
Инж.Н подл.									

						2016079-КР			
						г. Рязань, ул. Новаторов, д. 3, п. 1			
Изм.	Кол.уч.	Лист	N док.	Подп.	Дата	Замена лифта	Стадия	Лист	Листов
Разраб.		Шелопяев			21.03.16		П	3	5
Провер.		Уваров			21.03.16				
						Разрезы 1 - 1, 2 - 2	ООО ИЦ "ТЕХЛИФТ"		
Н.контр.		Уваров			21.03.16				
Утв.		Банин			21.03.16				

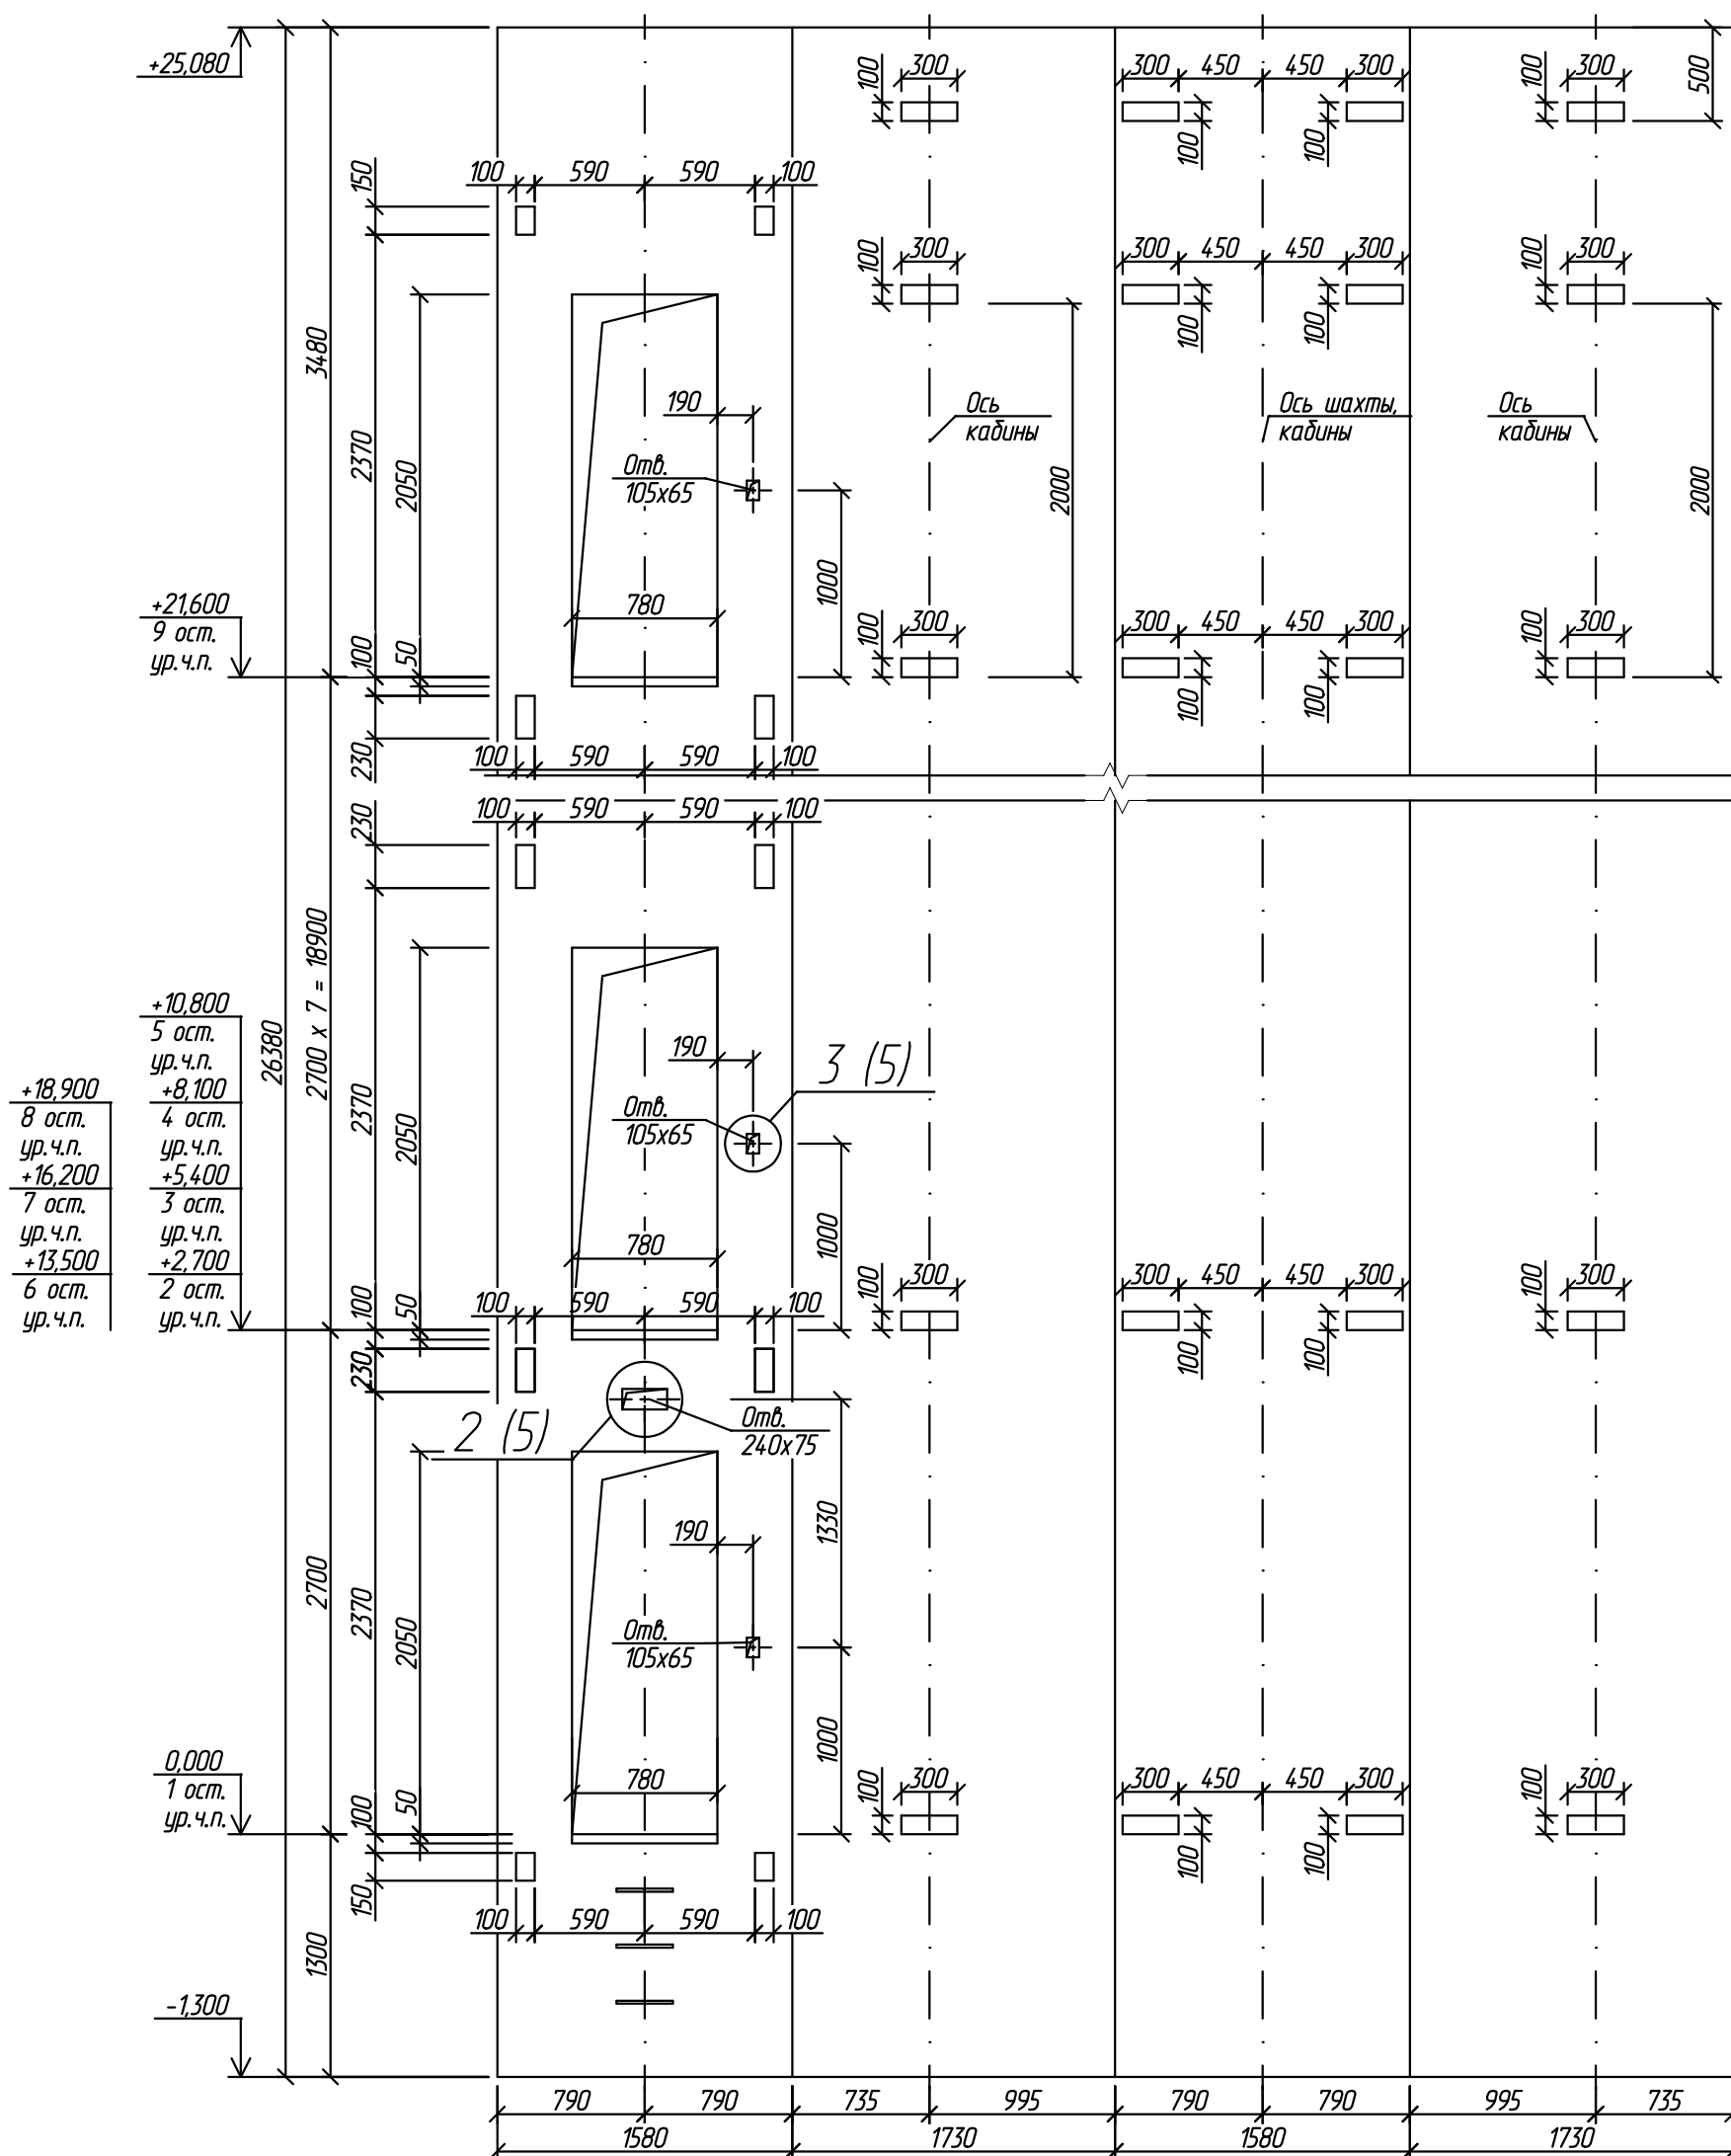

2016079-KP

г. Рязань, ул. Новаторов, д. 3, п. 1

Замена лифта

Виды А, Б, В, Г

Стадия	Лист	Листов
П	4	5

ООО ИЦ "ТЕХЛИФТ"

Согласовано

[illegible]