
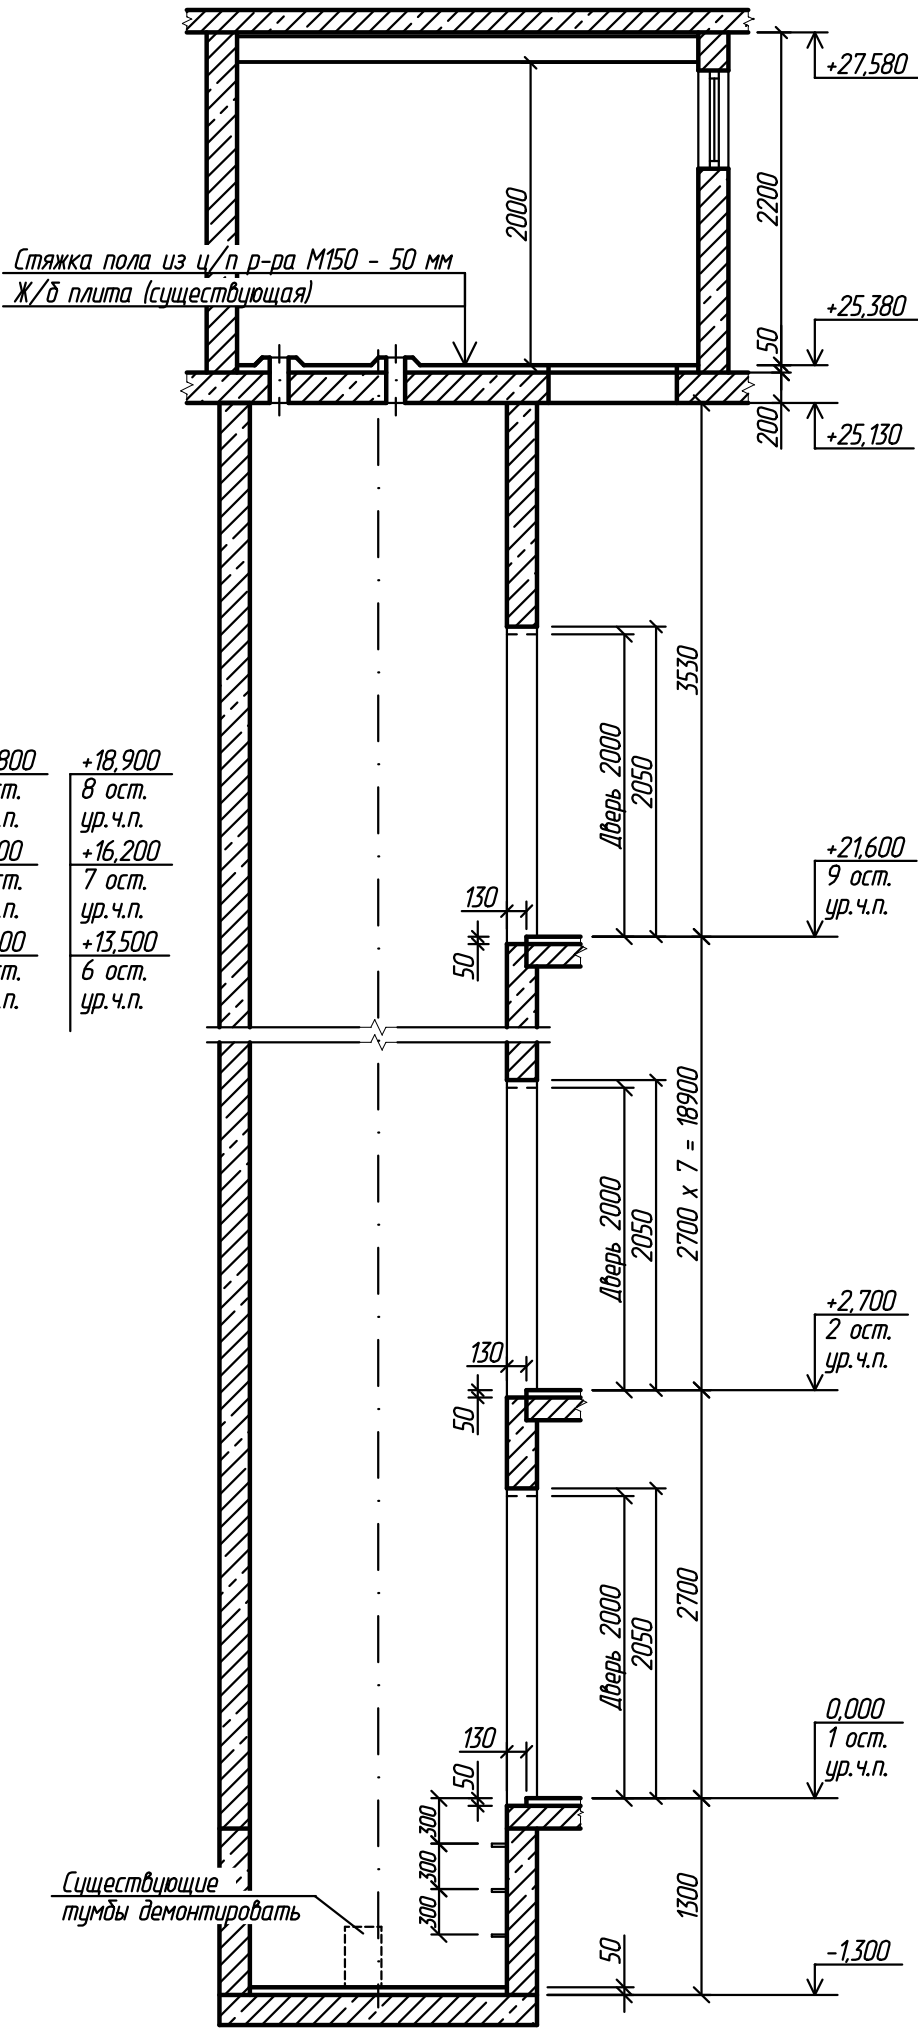



Разрез 1 - 1 (1)

Разрез 2 - 2 (1)

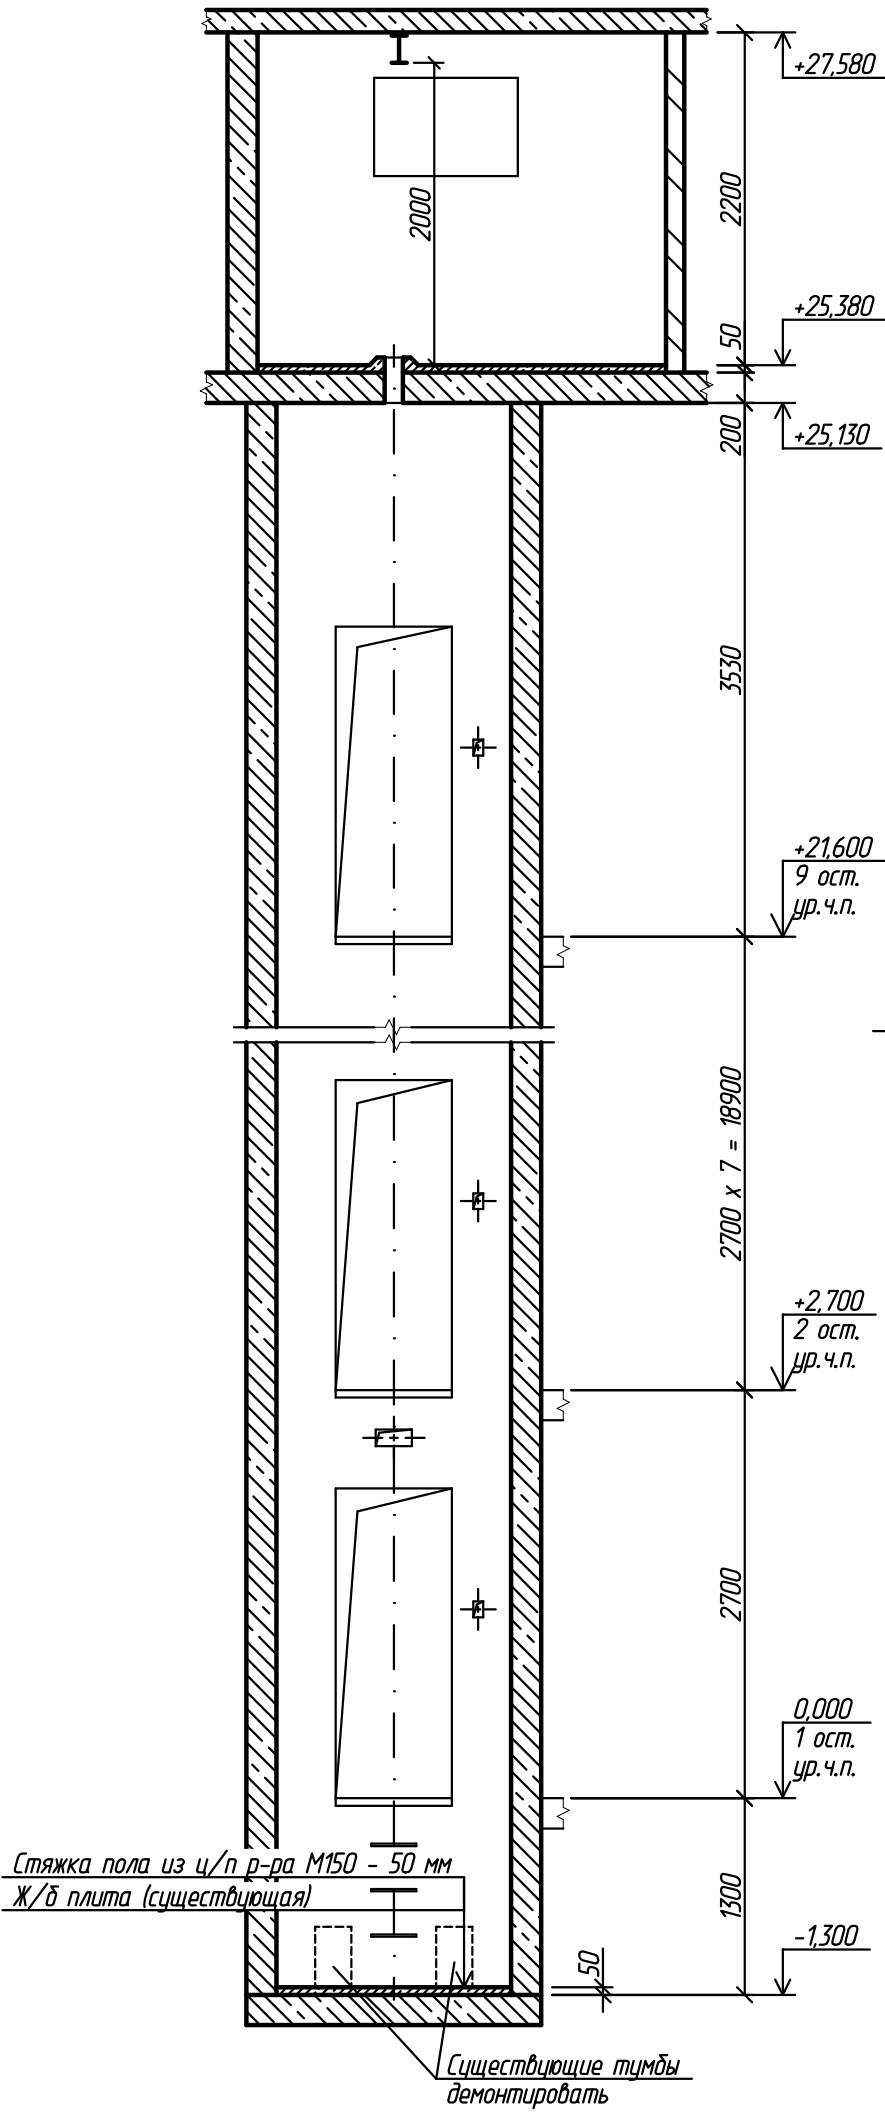

Согласовано									
Взам.инд.Н									
Подп. и дата									
Инд.Н подл.									

						2016083-КР			
						г. Рязань, ул. Новаторов, д. 3, п. 5			
Изм.	Кол.уч.	Лист	N док.	Подп.	Дата	Замена лифта	Стадия	Лист	Листов
Разраб.		Шелопяев			21.03.16		П	3	5
Провер.		Уваров			21.03.16				
						Разрезы 1 - 1, 2 - 2	ООО ИЦ "ТЕХЛИФТ"		
Н.контр.		Уваров			21.03.16				
Утв.		Банин			21.03.16				

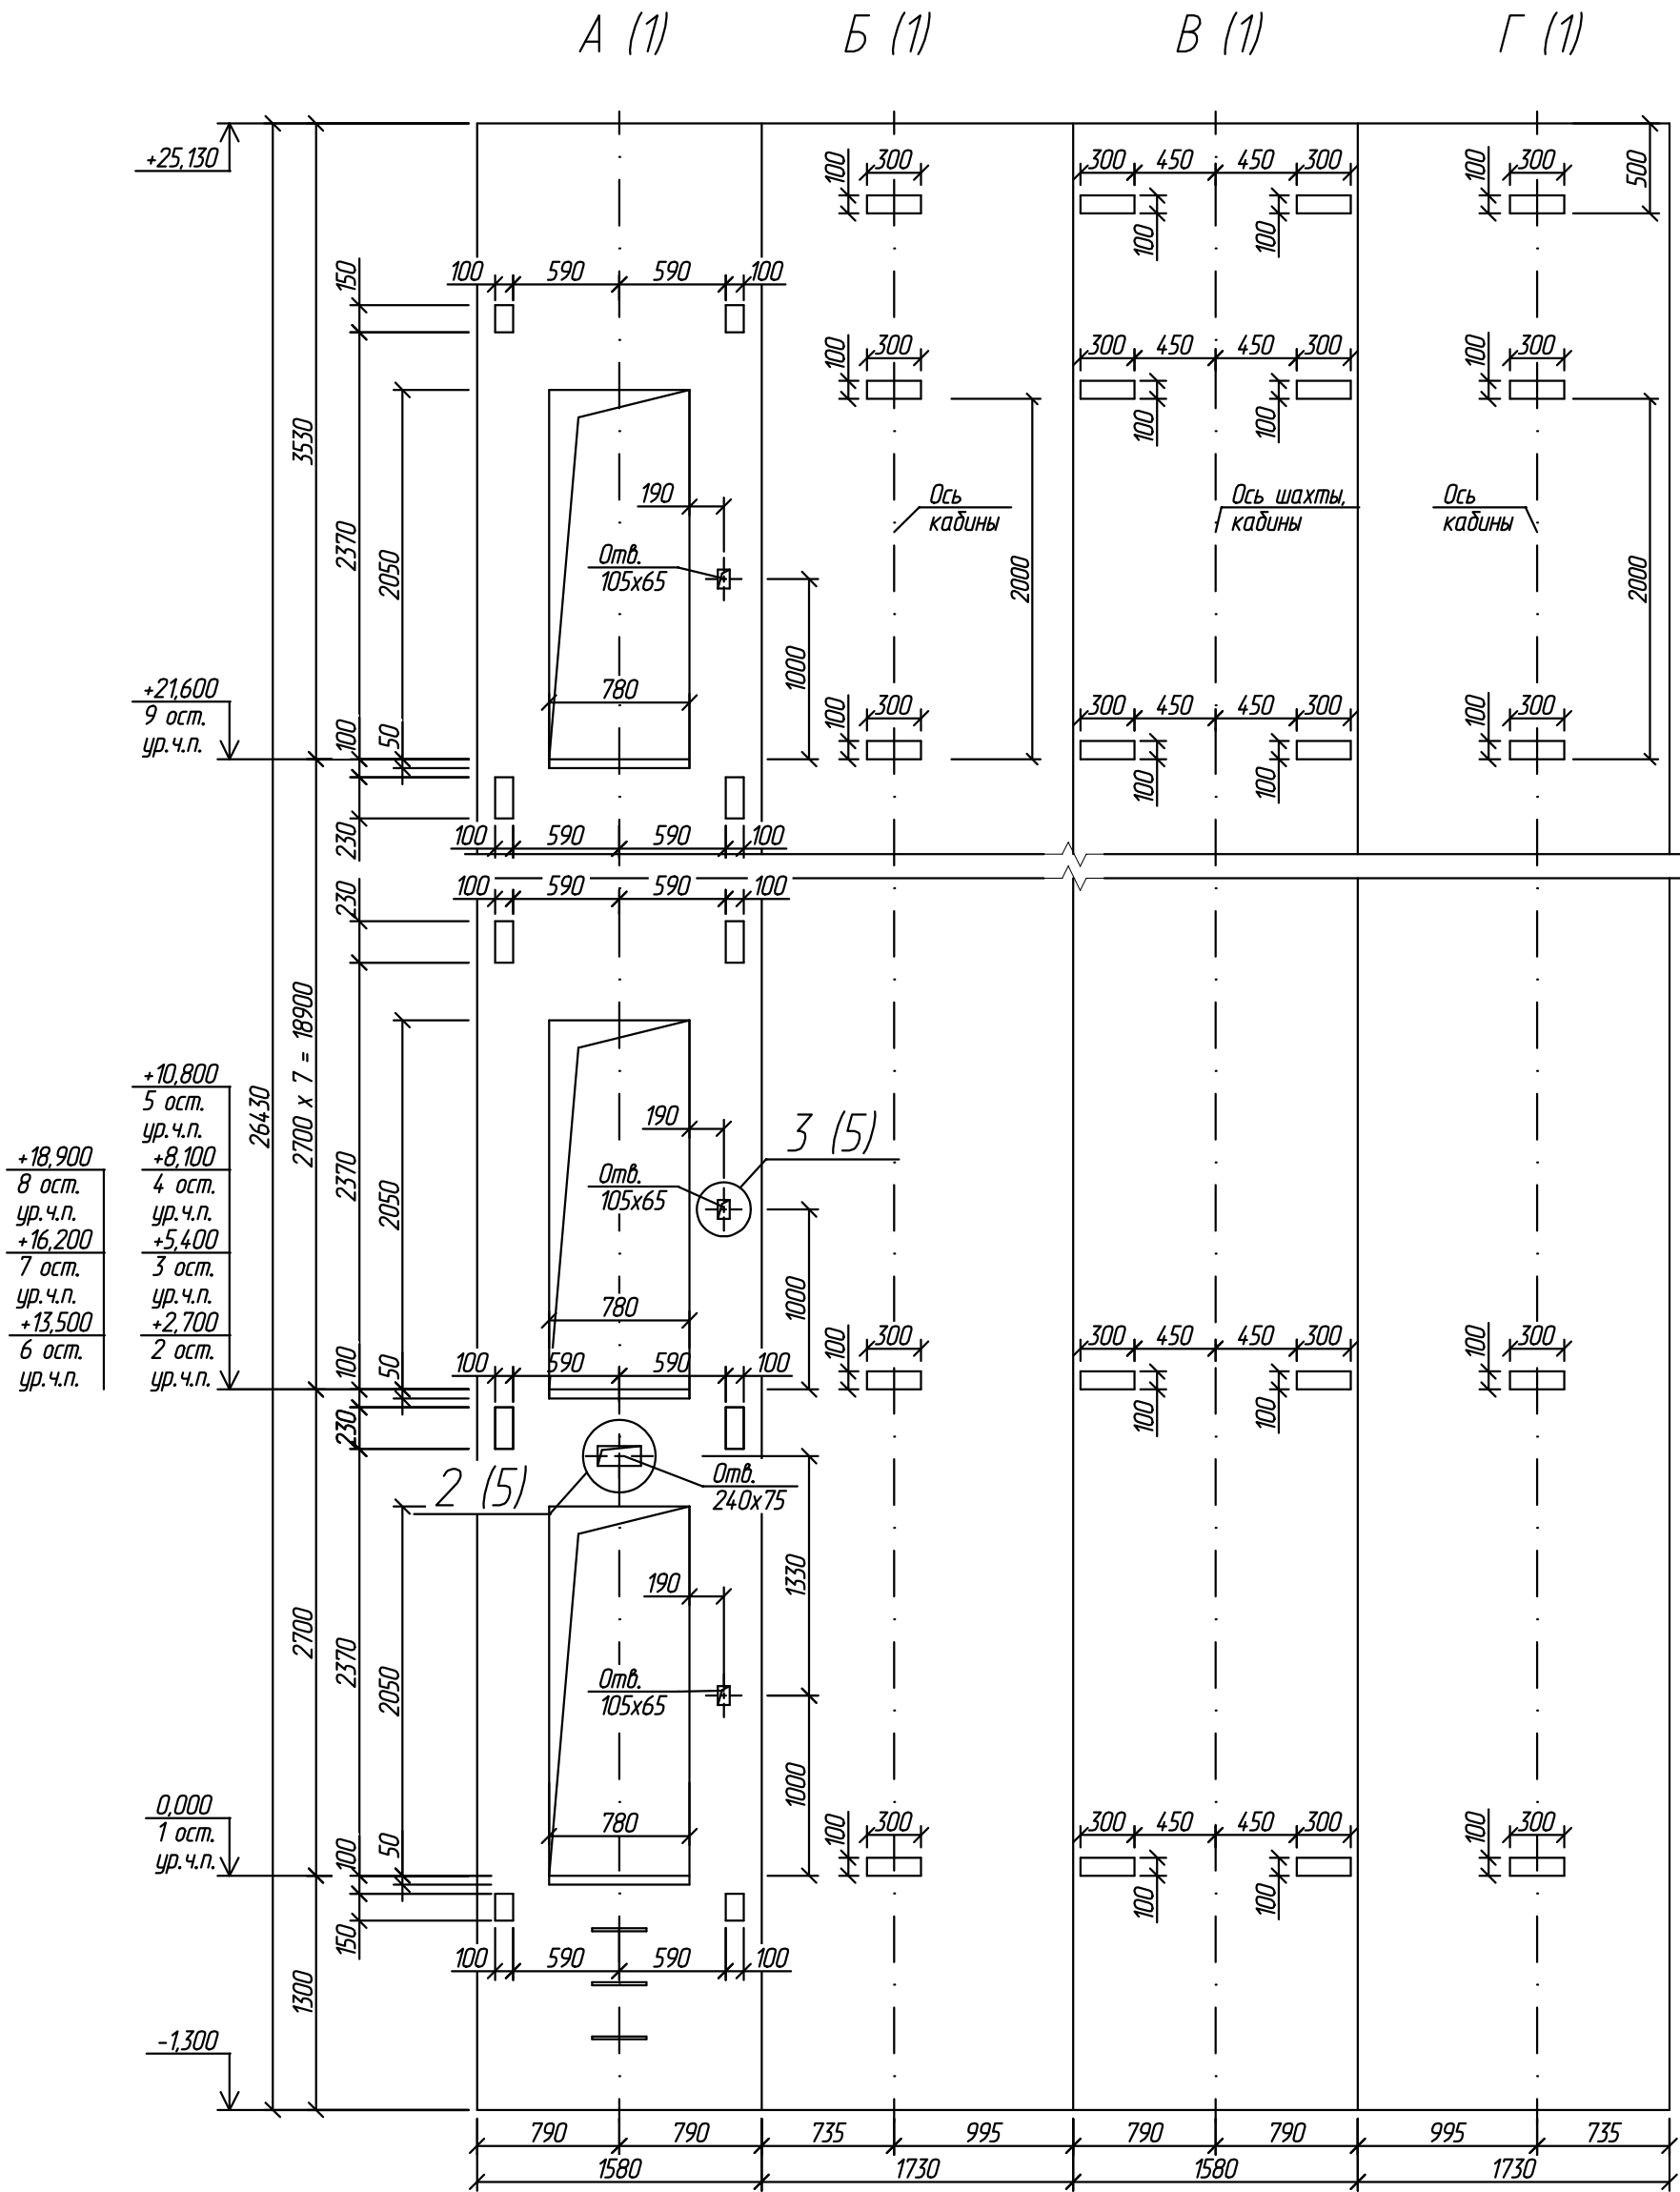

Крепление кронштейнов дверей шахты и направляющих производить к существующим закладным деталям или при помощи анкеров М12-60/20, выдерживающих нагрузки от лифтового оборудования.

						2016083-КР			
						г. Рязань, ул. Новаторов, д. 3, п. 5			
Изм.	Кол.уч.	Лист	N док.	Подп.	Дата	Замена лифта	Стадия	Лист	Листов
Разраб.		Шелопяев			21.03.16		П	4	5
Провер.		Уваров			21.03.16				
						Виды А, Б, В, Г	ООО ИЦ "ТЕХЛИФТ"		
Н.контр.		Уваров			21.03.16				
Утв.		Банин			21.03.16				