
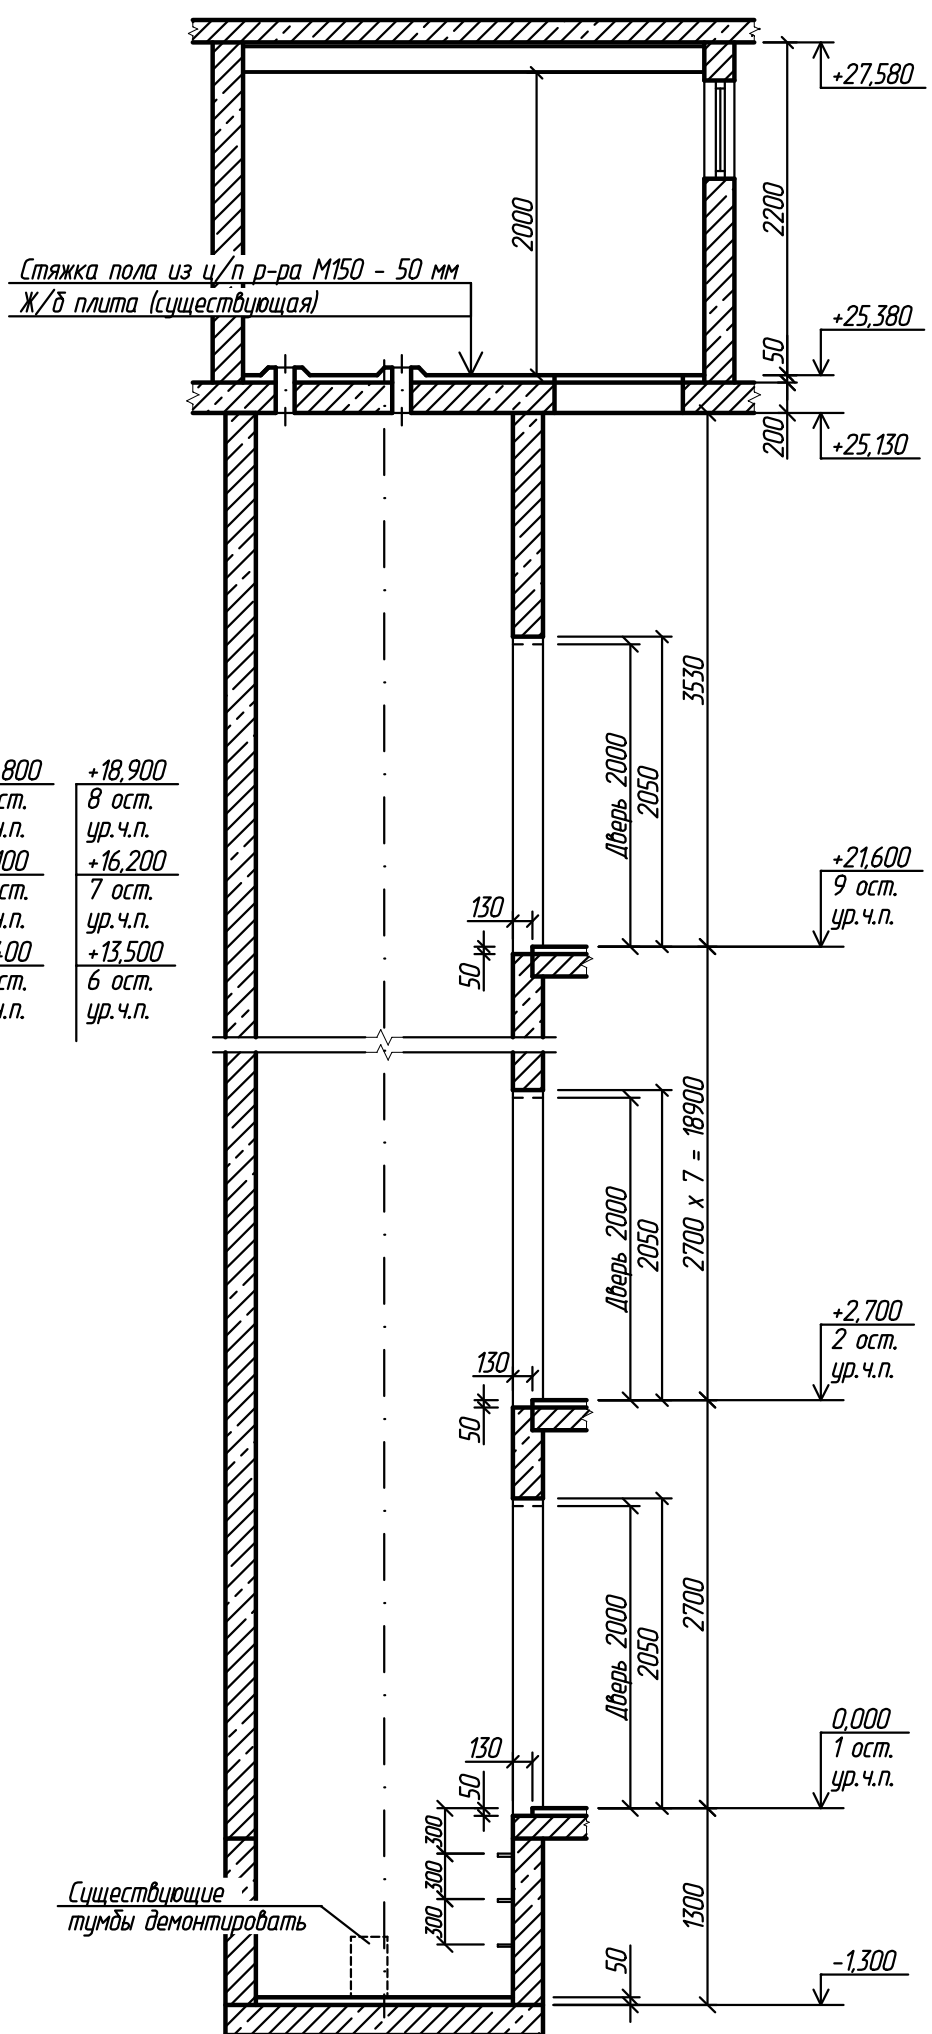


Разрез 1 - 1 (1)


Разрез 2 - 2 (1)

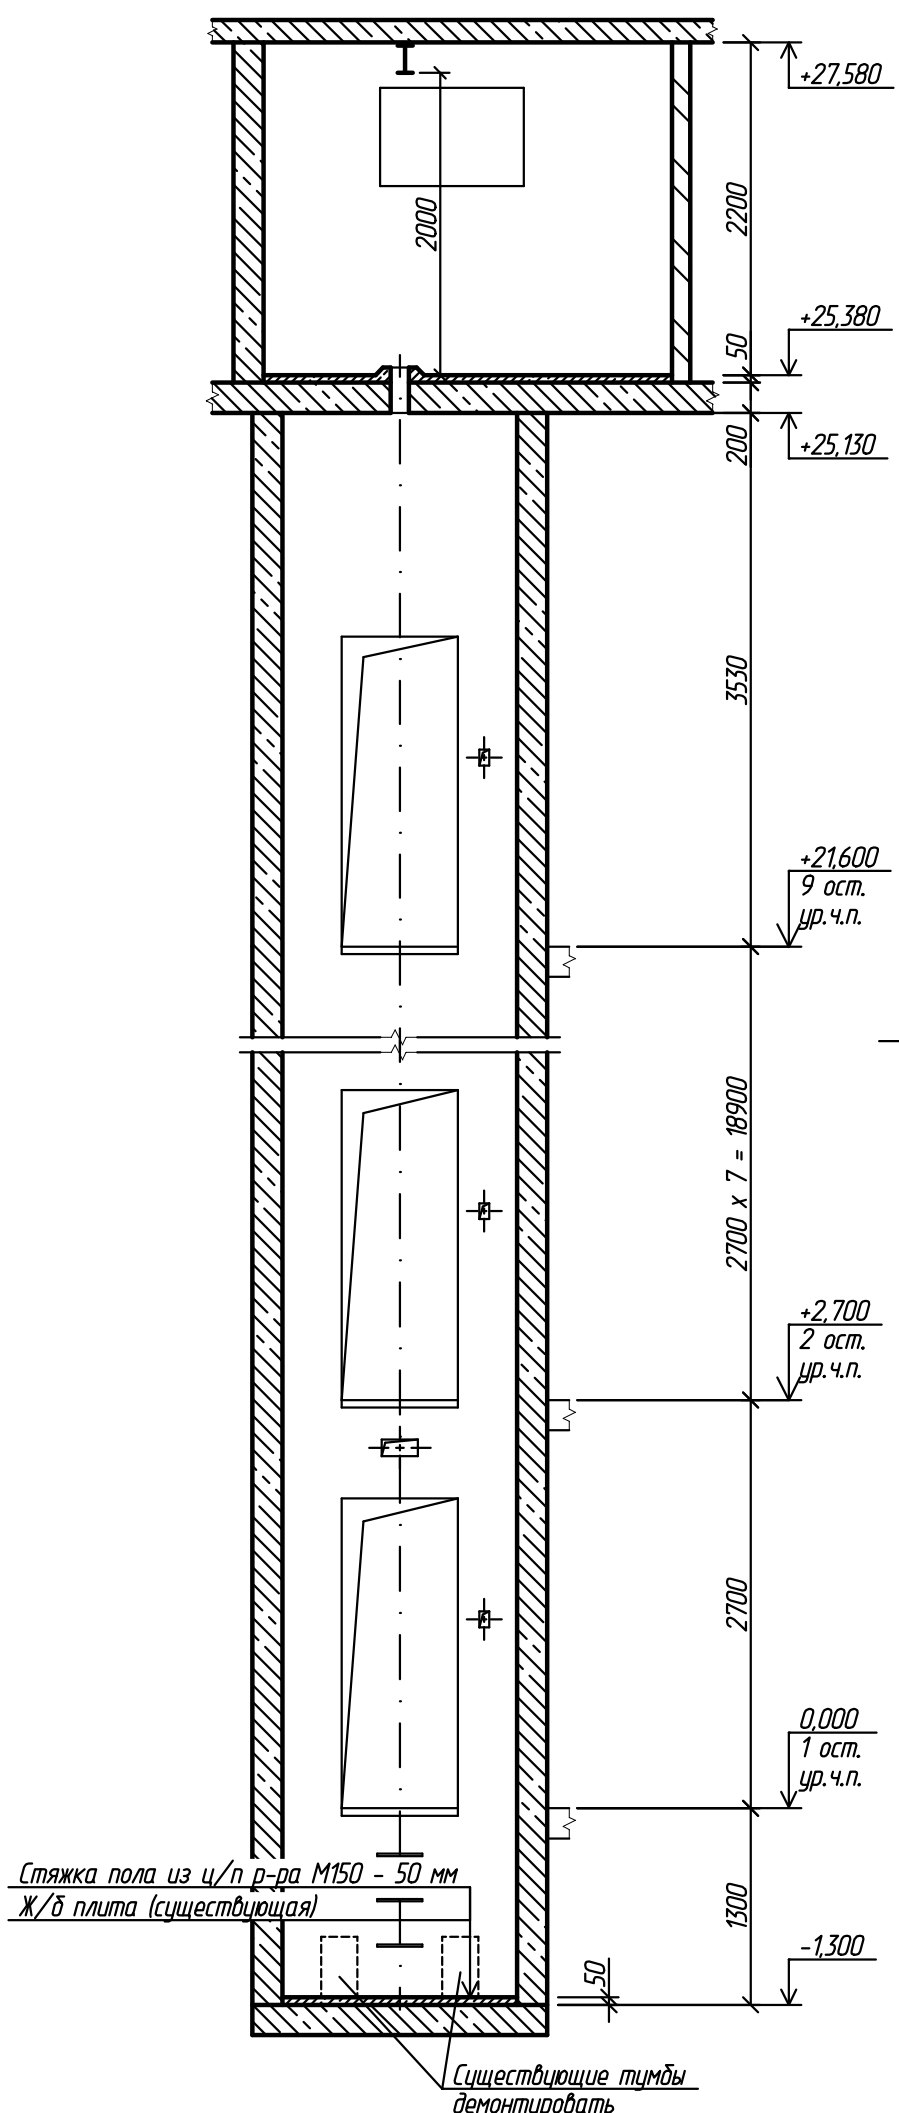

+10,800	+18,900
5 ост.	8 ост.
ур. ч.п.	ур. ч.п.
+8,100	+16,200
4 ост.	7 ост.
ур. ч.п.	ур. ч.п.
+5,400	+13,500
3 ост.	6 ост.
ур. ч.п.	ур. ч.п.

Согласовано			
Инд. N подл.	Подп. и дата	Взам. инд. N	

						2016084-КР			
						г. Рязань, ул. Новаторов, д. 3, п. 6			
Изм.	Кол.уч.	Лист	N док.	Подп.	Дата	Замена лифта	Стадия	Лист	Листов
Разраб.		Шелопяев			21.03.16		П	3	5
Провер.		Уваров			21.03.16				
						Разрезы 1 - 1, 2 - 2	ООО ИЦ "ТЕХЛИФТ"		
Н.контр.		Уваров			21.03.16				
Утв.		Банин			21.03.16				

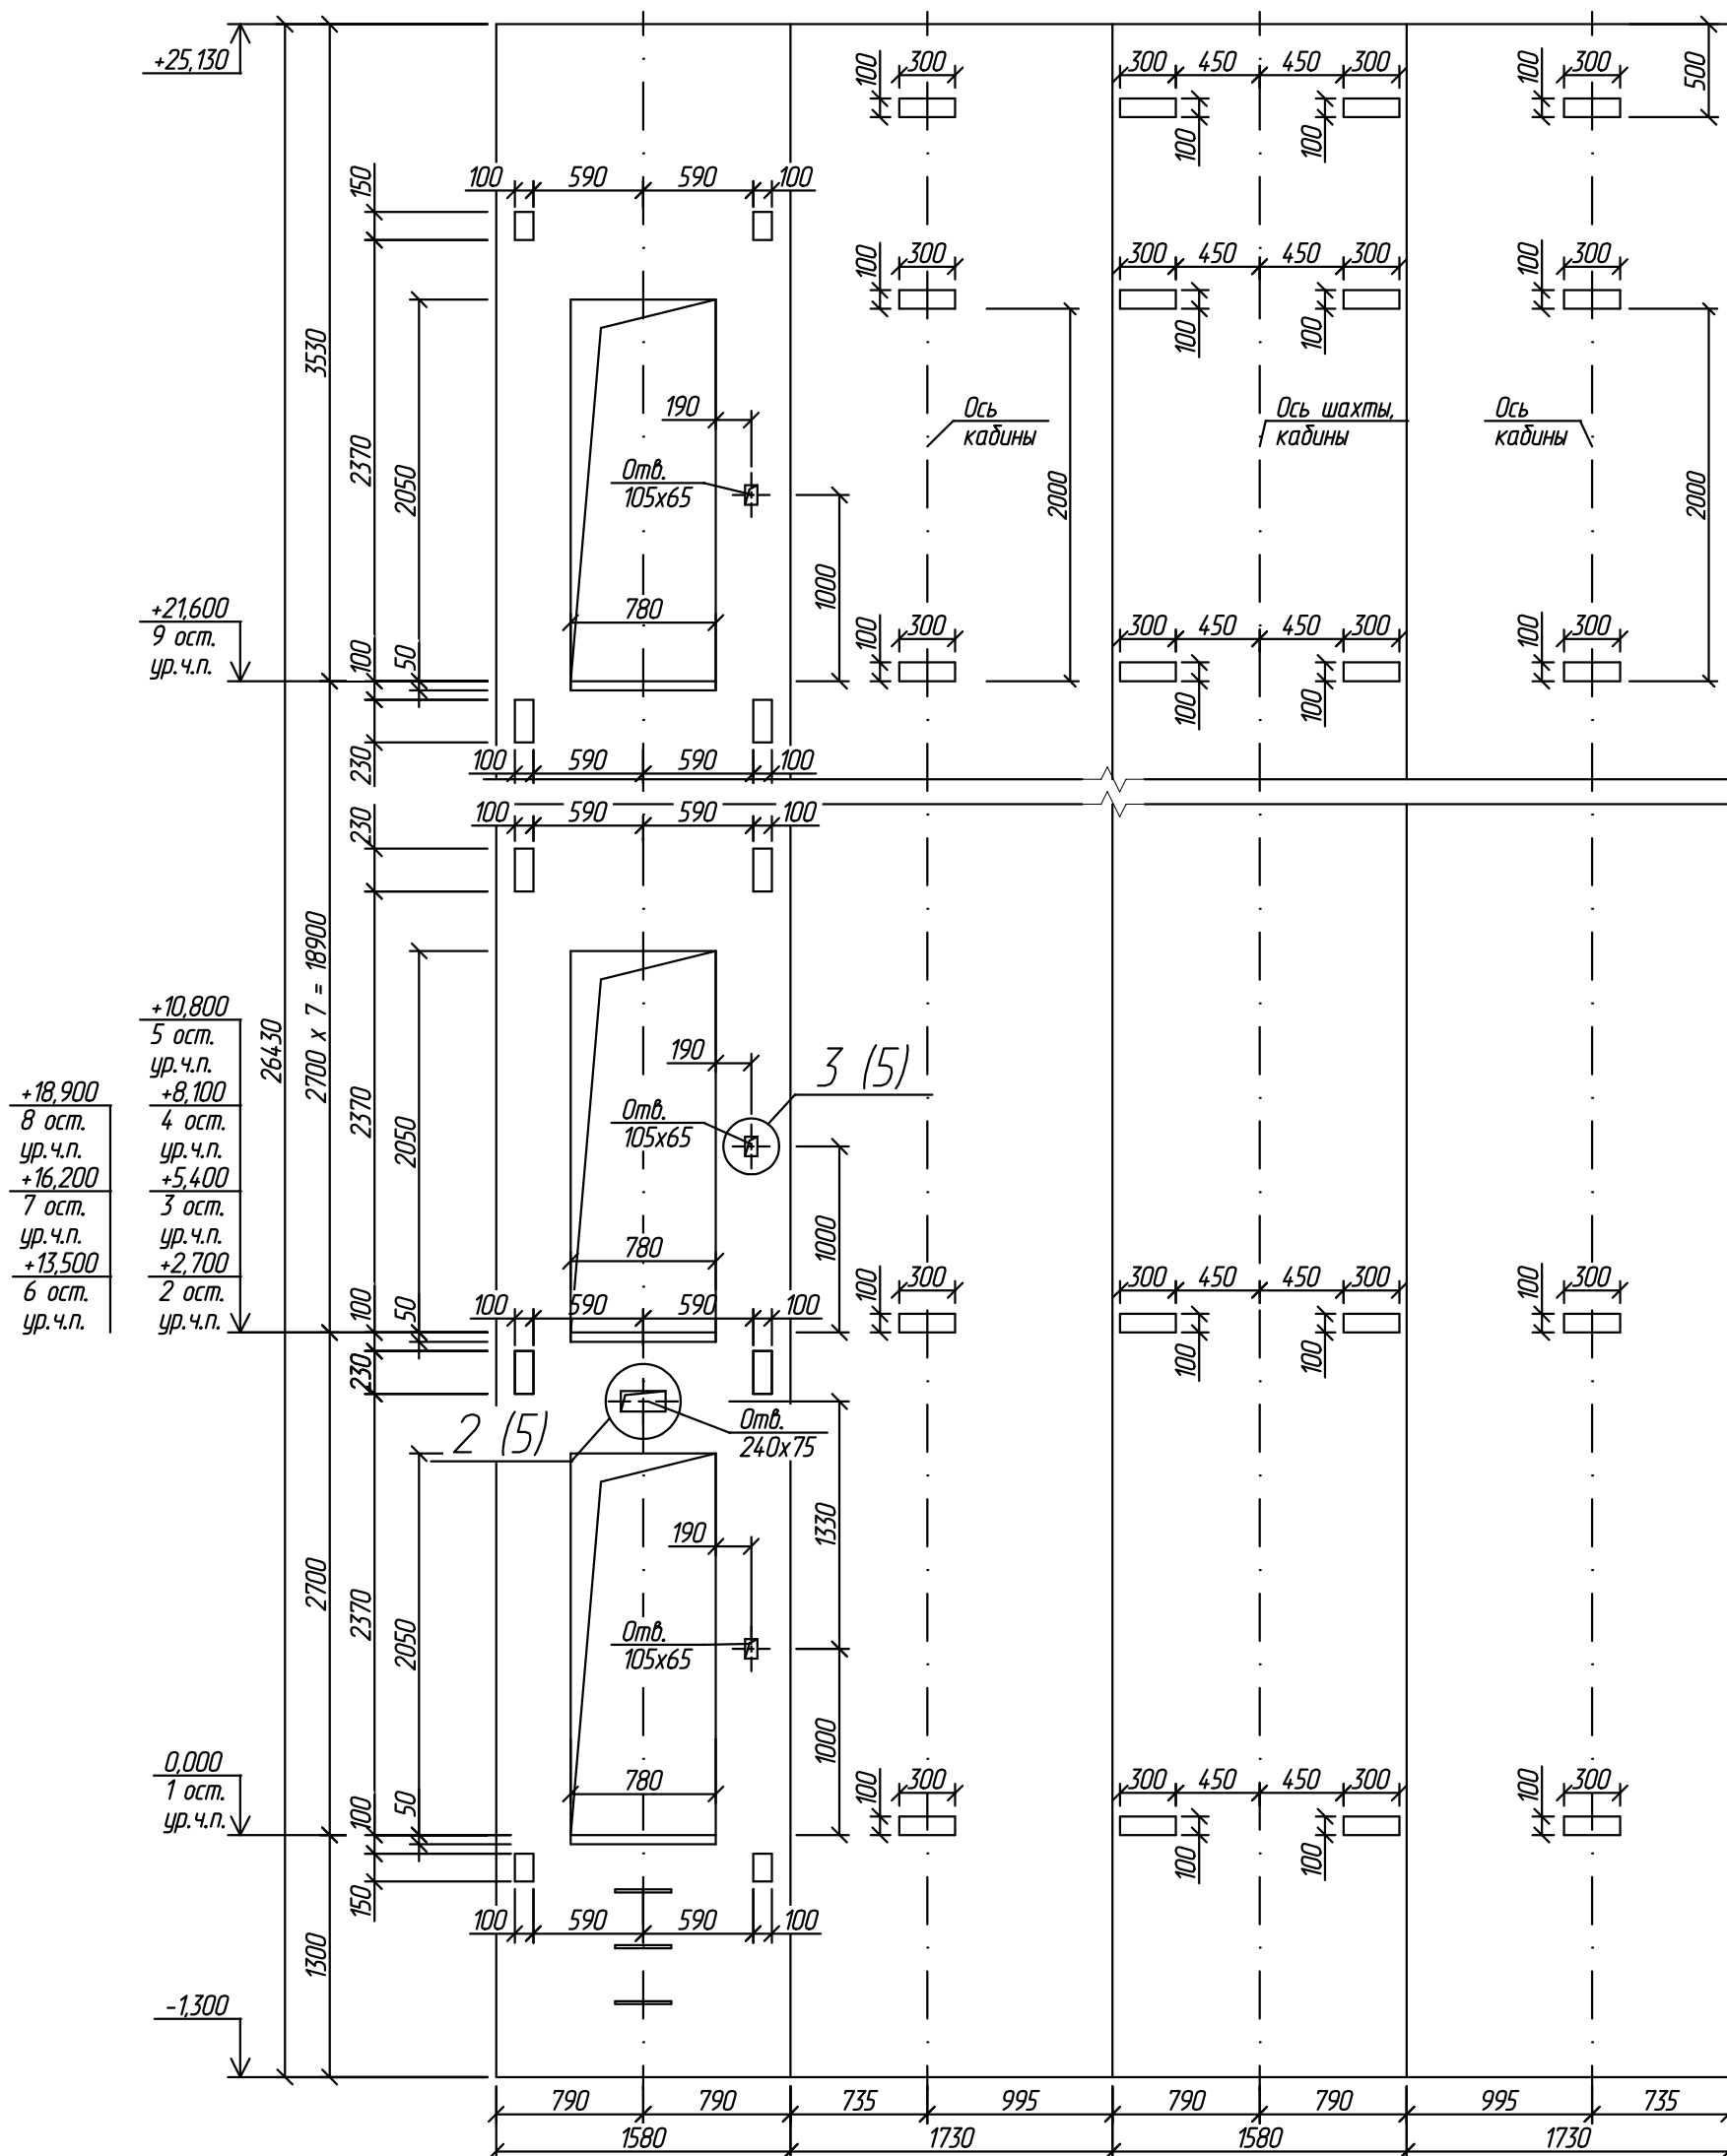

2016084-KP

г. Рязань, ул. Новаторов, д. 3, п. 6

						2016084-КР			
						г. Рязань, ул. Новаторов, д. 3, п. 6			
Изм.	Кол.уч.	Лист	И док.	Подп.	Дата	Замена лифта	Стадия	Лист	Листов
Разраб.		Шелопяев			21.03.16		П	4	5
Провер.		Уваров			21.03.16				
Н.контр.		Уваров			21.03.16	Виды А, Б, В, Г	ООО ИЦ "ТЕХЛИФТ"		
Утв.		Банин			21.03.16				

Согласовано

ВЗАМ.ІНВ.Н

Подпн. и дата

ИНВ. N подл.