



Разрез 1 - 1 (1)

Разрез 2 - 2 (1)

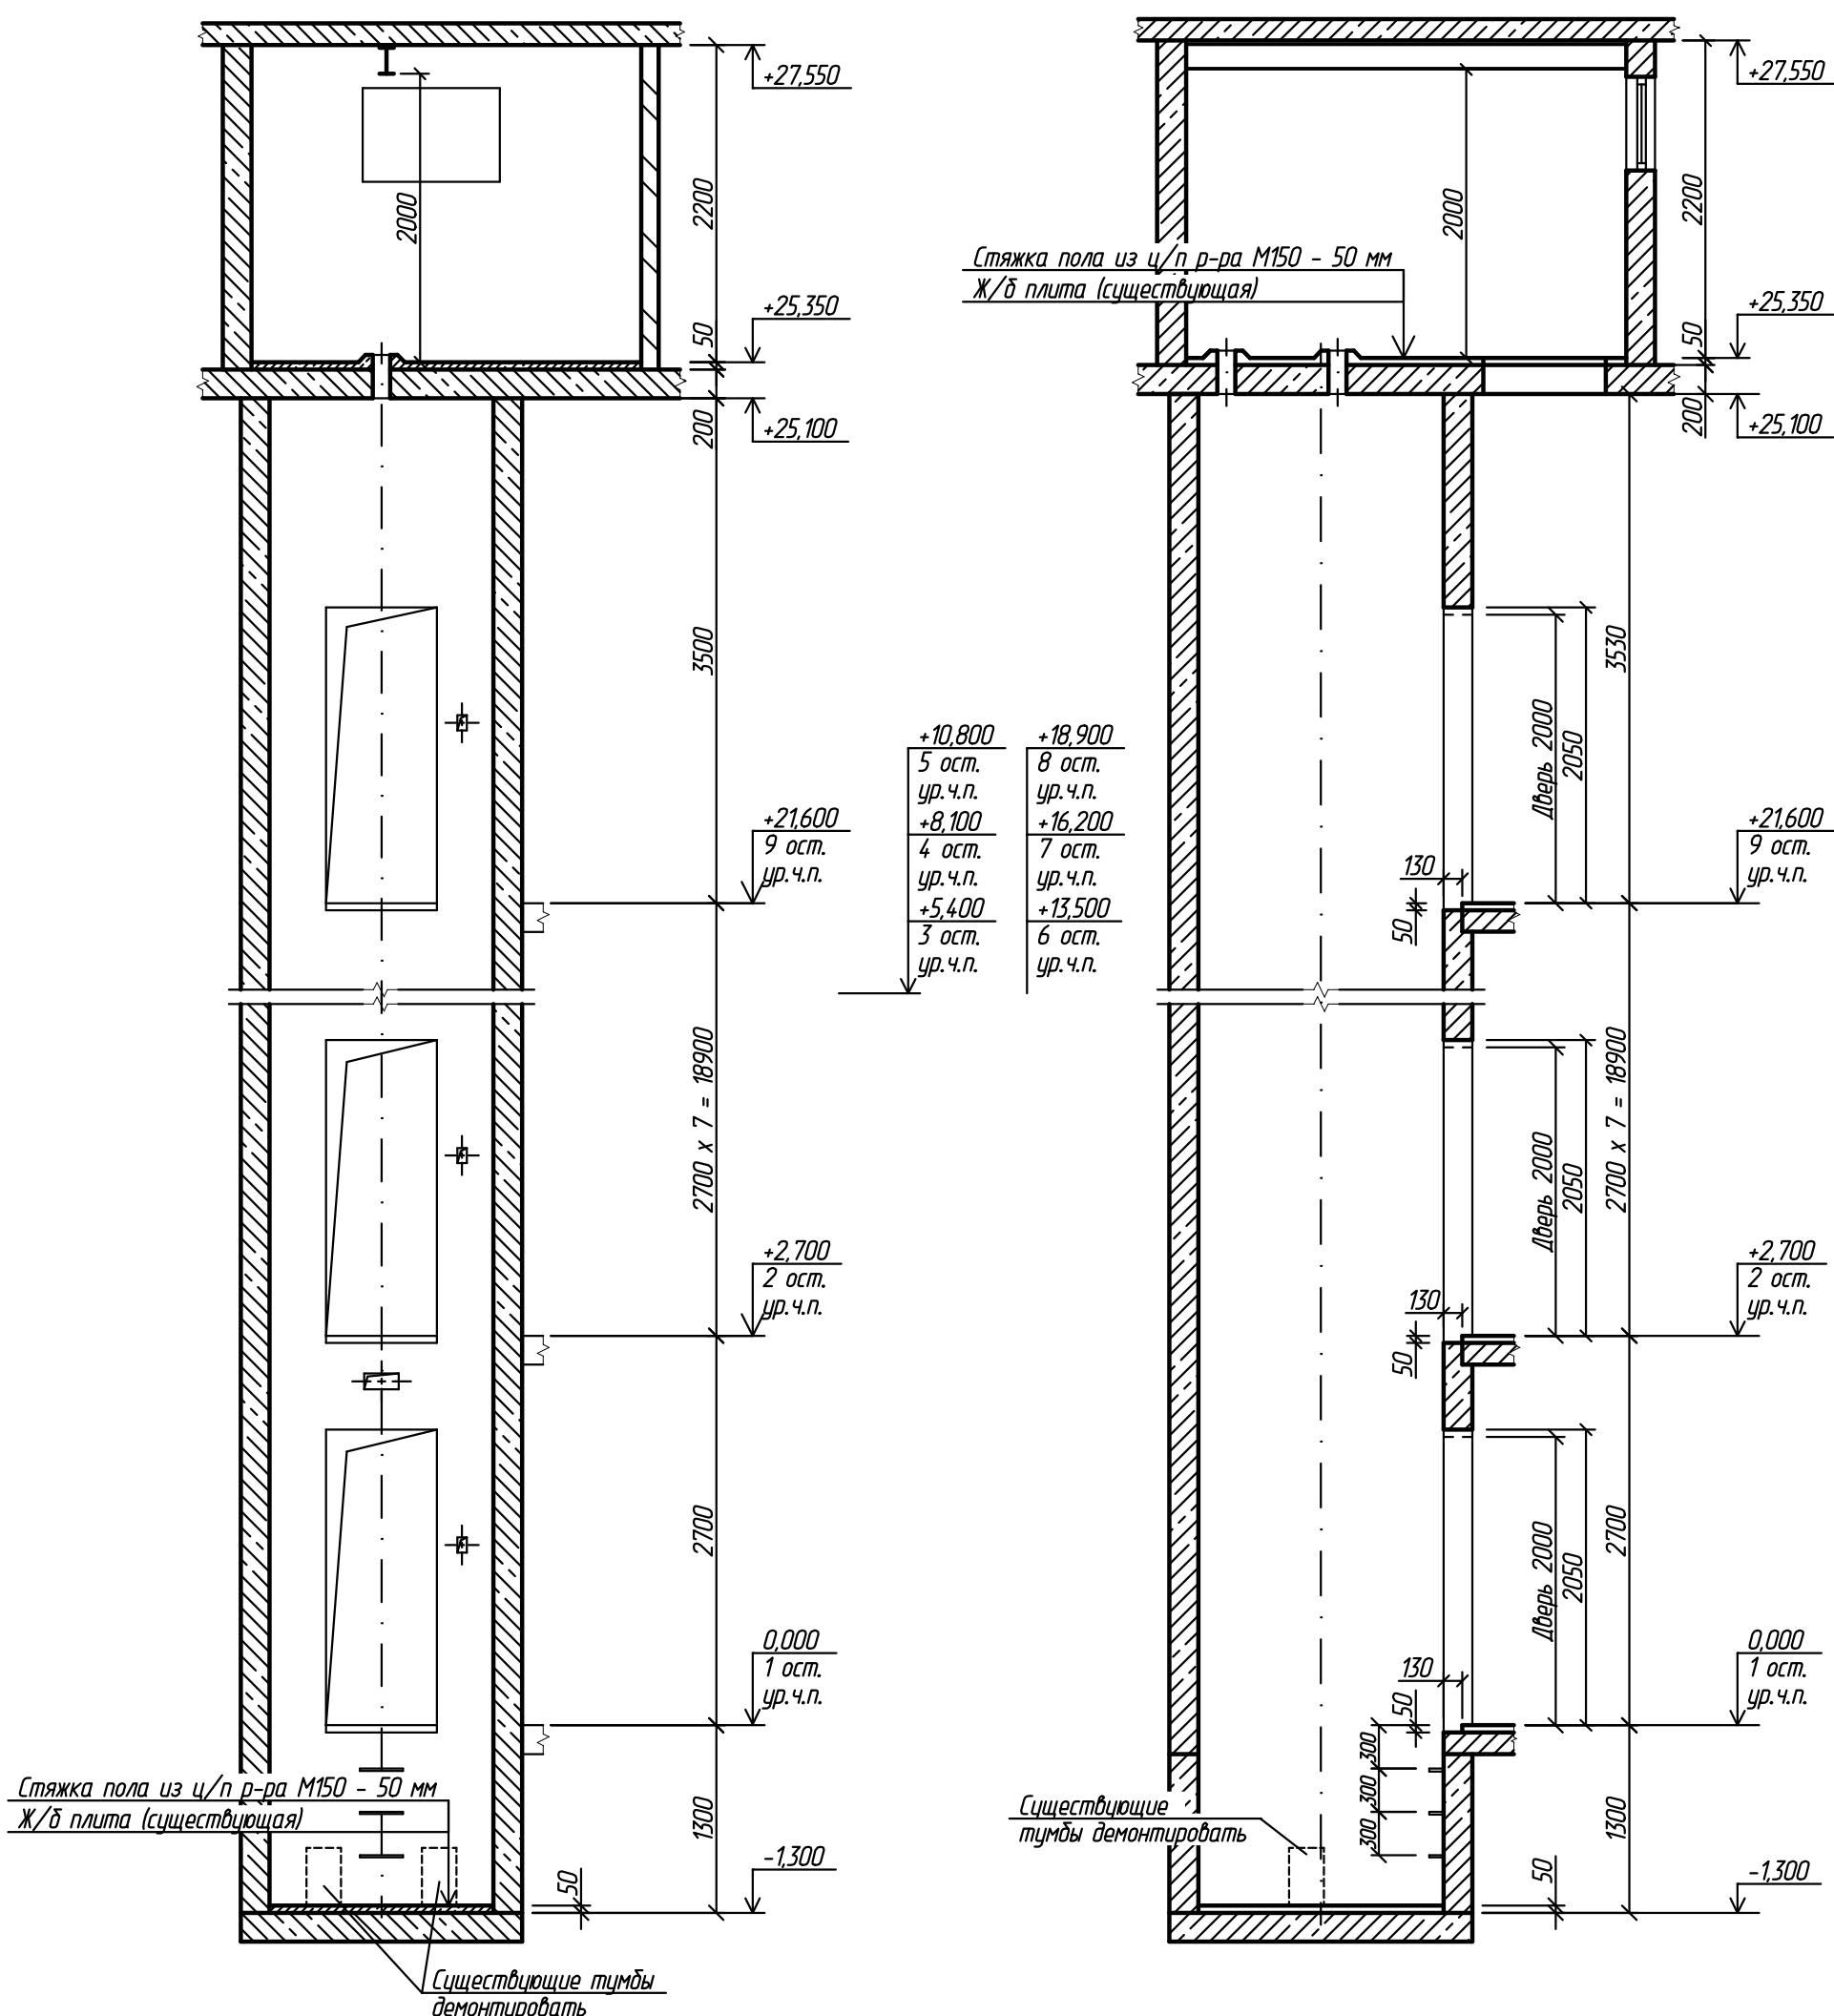

Согласовано			
Инд. N подл.	Подп. и дата	Взам. инд. N	

2016058-КР					
г. Рязань, ул. Новаторов, д. 17, п. 2					
Изм.	Кол.уч.	Лист	N док.	Подп.	Дата
Разраб.		Шелопяев			21.03.16
Провер.		Уваров			21.03.16
Замена лифта					
Разрезы 1 - 1, 2 - 2					
ООО ИЦ "ТЕХЛИФТ"					
Формат А3					

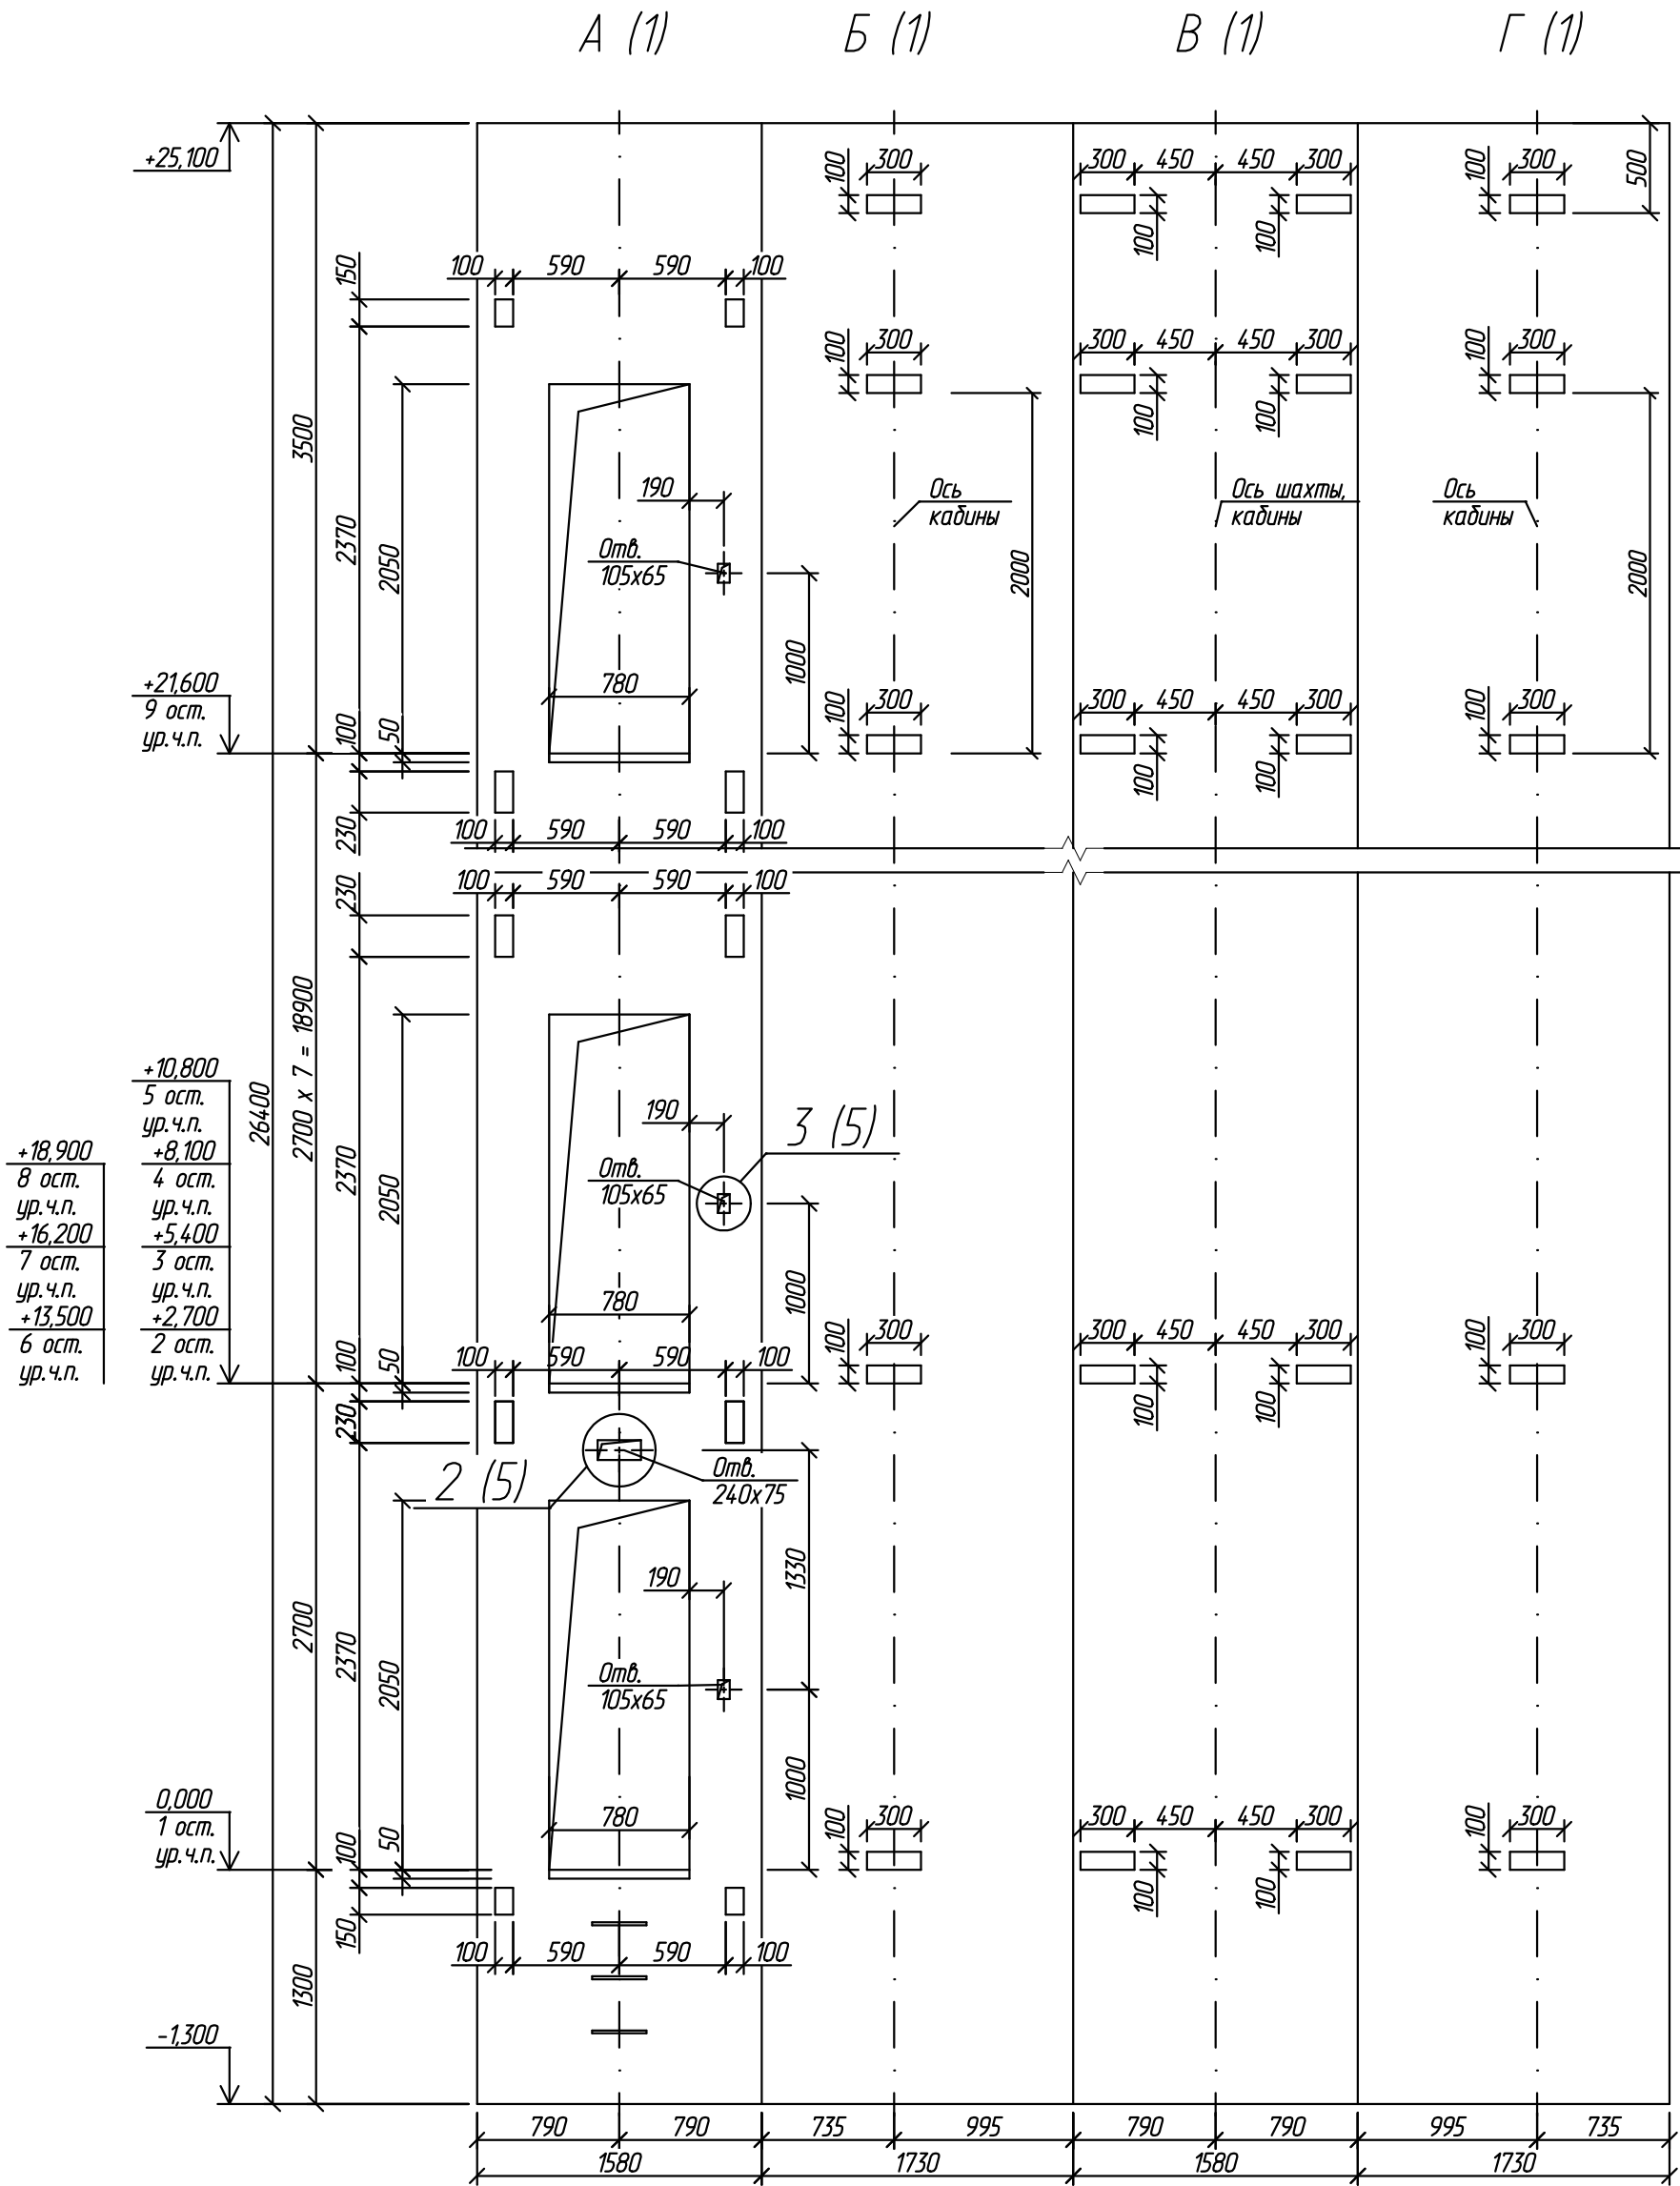

Крепление кронштейнов дверей шахты и направляющих производить к существующим закладным деталям или при помощи анкеров М12-60/20, выдерживающих нагрузки от лифтового оборудования.

						2016058-КР			
						г. Рязань, ул. Новаторов, д. 17, п. 2			
Изм.	Кол.уч.	Лист	N док.	Подп.	Дата	Замена лифта	Стадия	Лист	Листов
Разраб.		Шелопяев			21.03.16		П	4	5
Провер.		Уваров			21.03.16				
						Виды А, Б, В, Г	ООО ИЦ "ТЕХЛИФТ"		
Н.контр.		Уваров			21.03.16				
Утв.		Банин			21.03.16				