
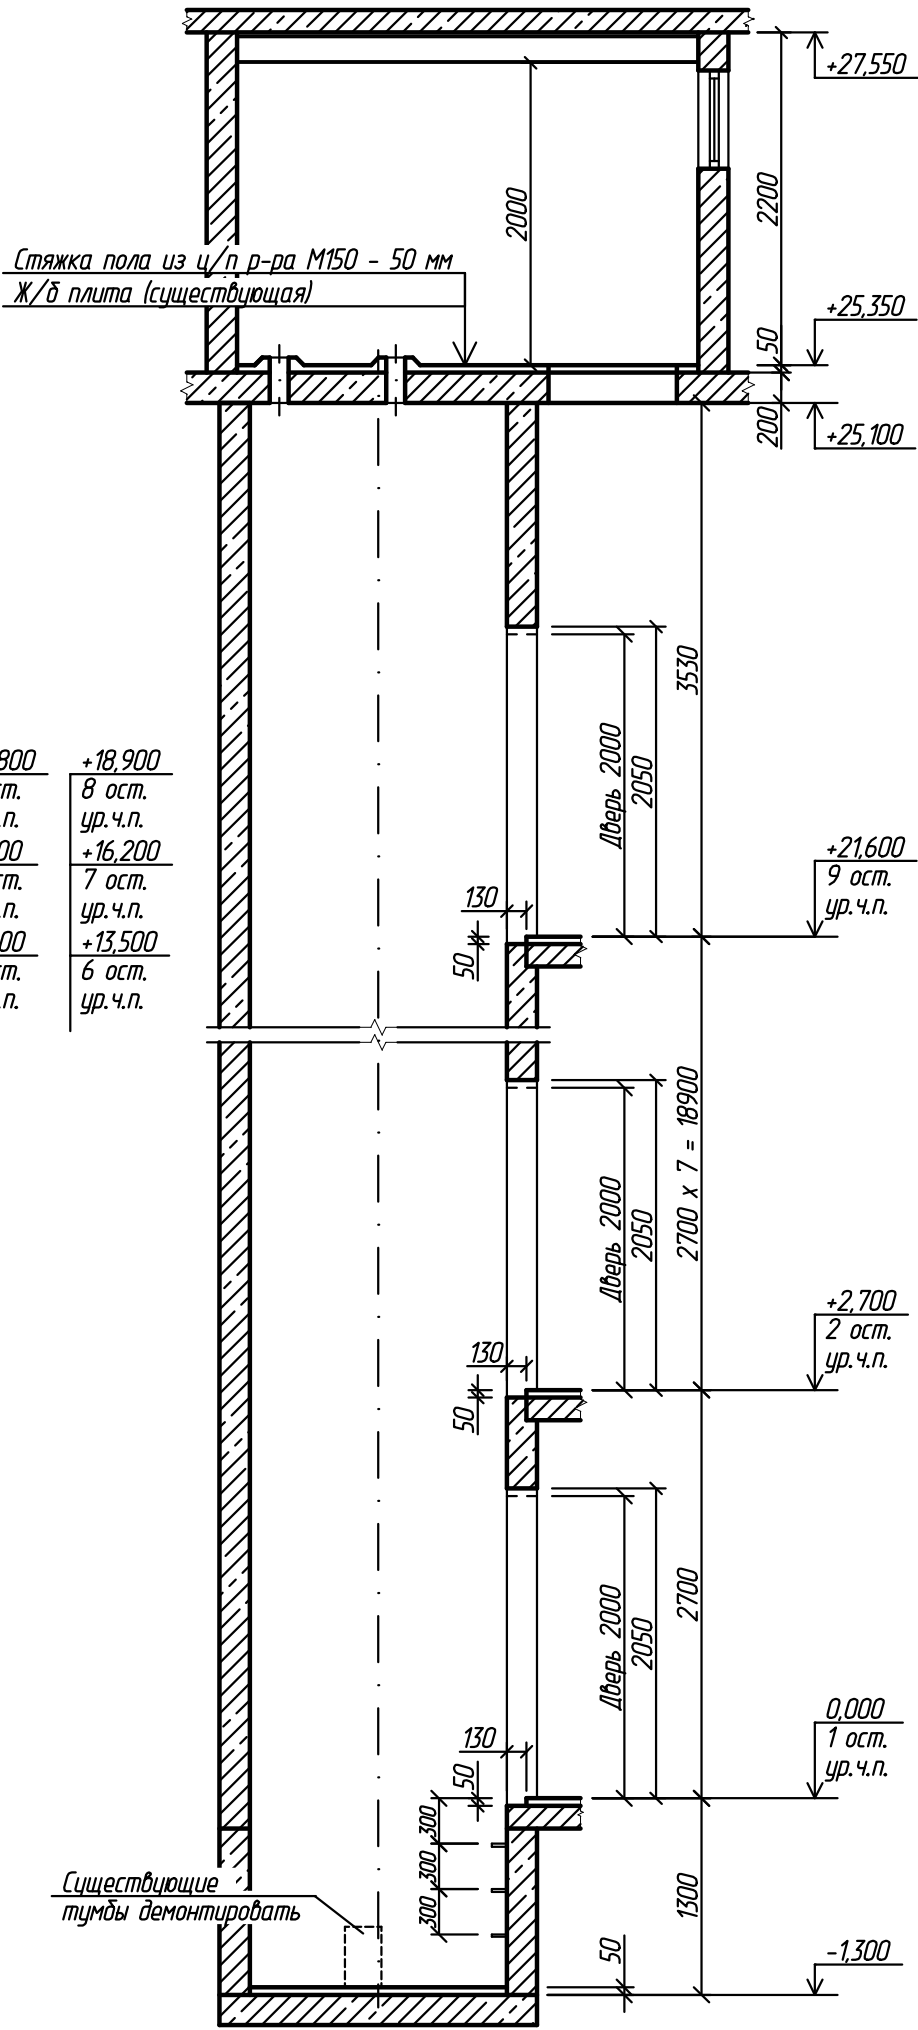


Разрез 1 - 1 (1)

Разрез 2 - 2 (1)

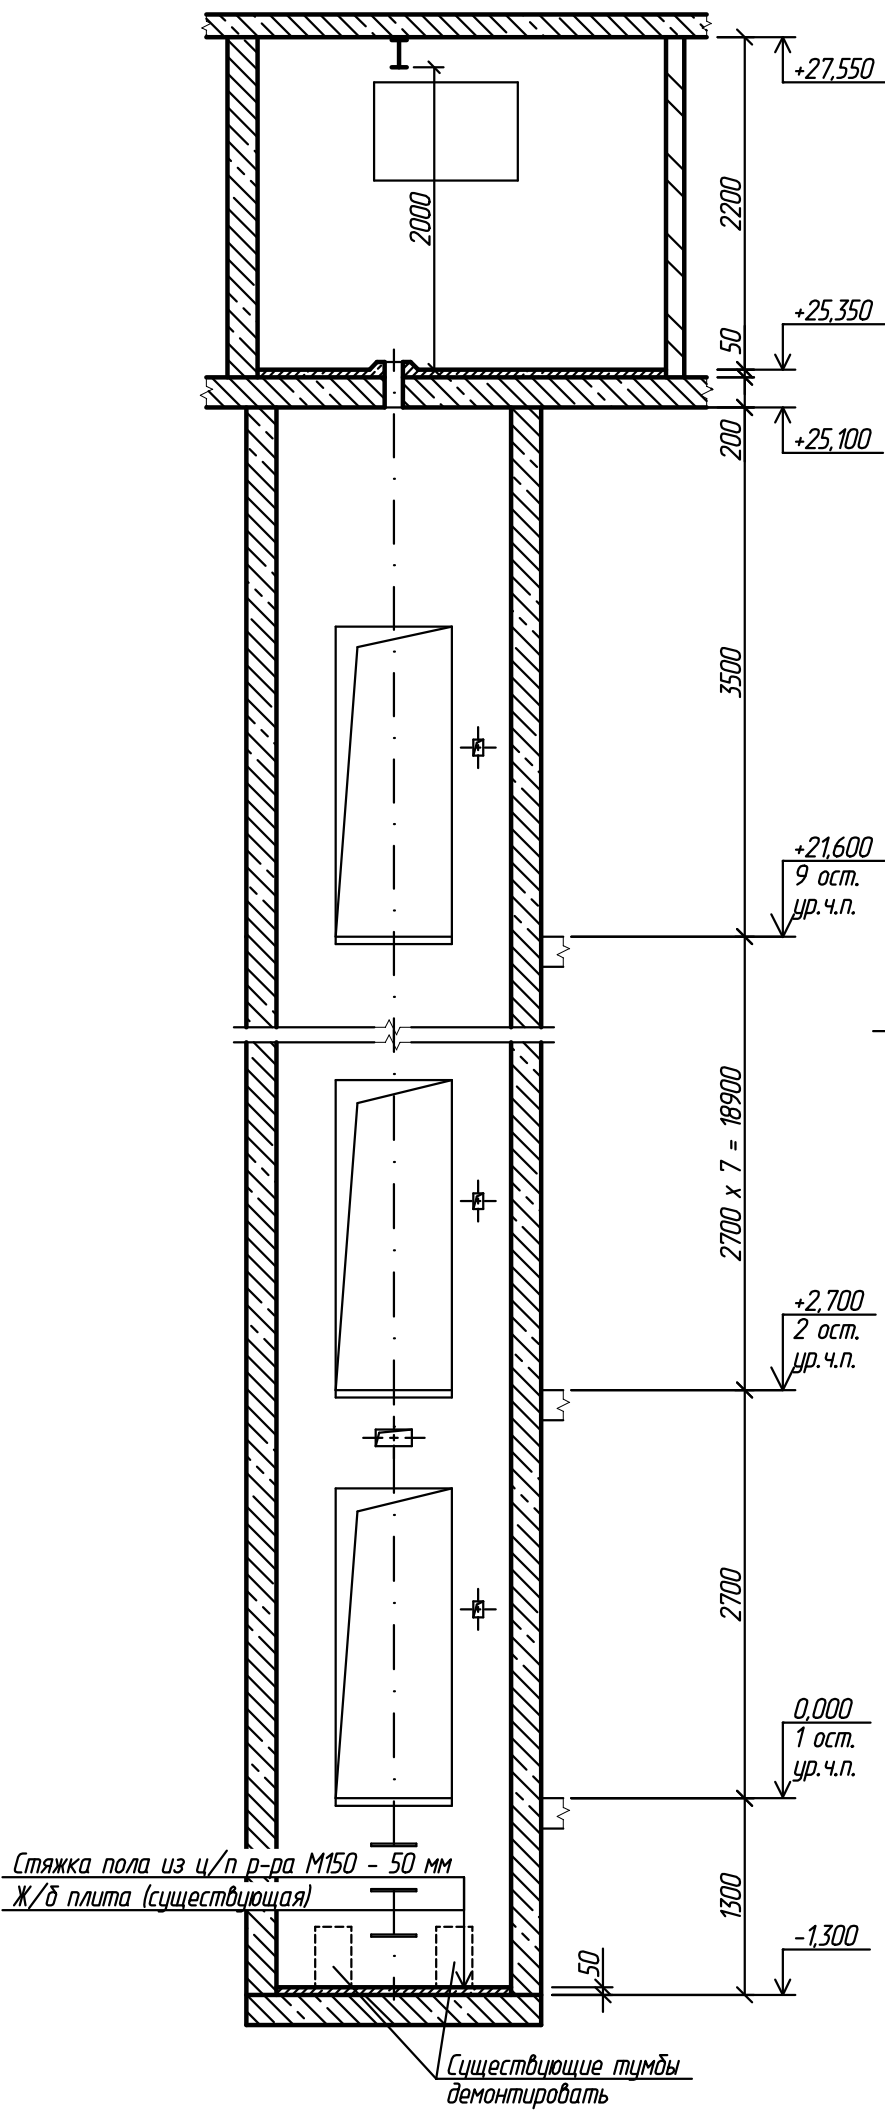


+10,800	+18,900
5 ост.	8 ост.
ур. ч.п.	ур. ч.п.
+8,100	+16,200
4 ост.	7 ост.
ур. ч.п.	ур. ч.п.
+5,400	+13,500
3 ост.	6 ост.
ур. ч.п.	ур. ч.п.

Согласовано			
Инд. N подл.	Подп. и дата	Взам. инд. N	

2016063-КР					
г. Рязань, ул. Новаторов, д. 19, п. 1					
Изм.	Кол.уч.	Лист	N док.	Подп.	Дата
Разраб.		Шелопяев			21.03.16
Провер.		Уваров			21.03.16
Замена лифта					
Разрезы 1 - 1, 2 - 2					
ООО ИЦ "ТЕХЛИФТ"					
Формат А3					

Согласовано					
Взам.инд.Н					
Подп. и дата					
Инд.Н подл.					

+18,900	+10,800
8 ост.	5 ост.
ур. ч.п.	ур. ч.п.
+16,200	+8,100
7 ост.	4 ост.
ур. ч.п.	ур. ч.п.
+13,500	+5,400
6 ост.	3 ост.
ур. ч.п.	ур. ч.п.
	+2,700
	2 ост.
	ур. ч.п.

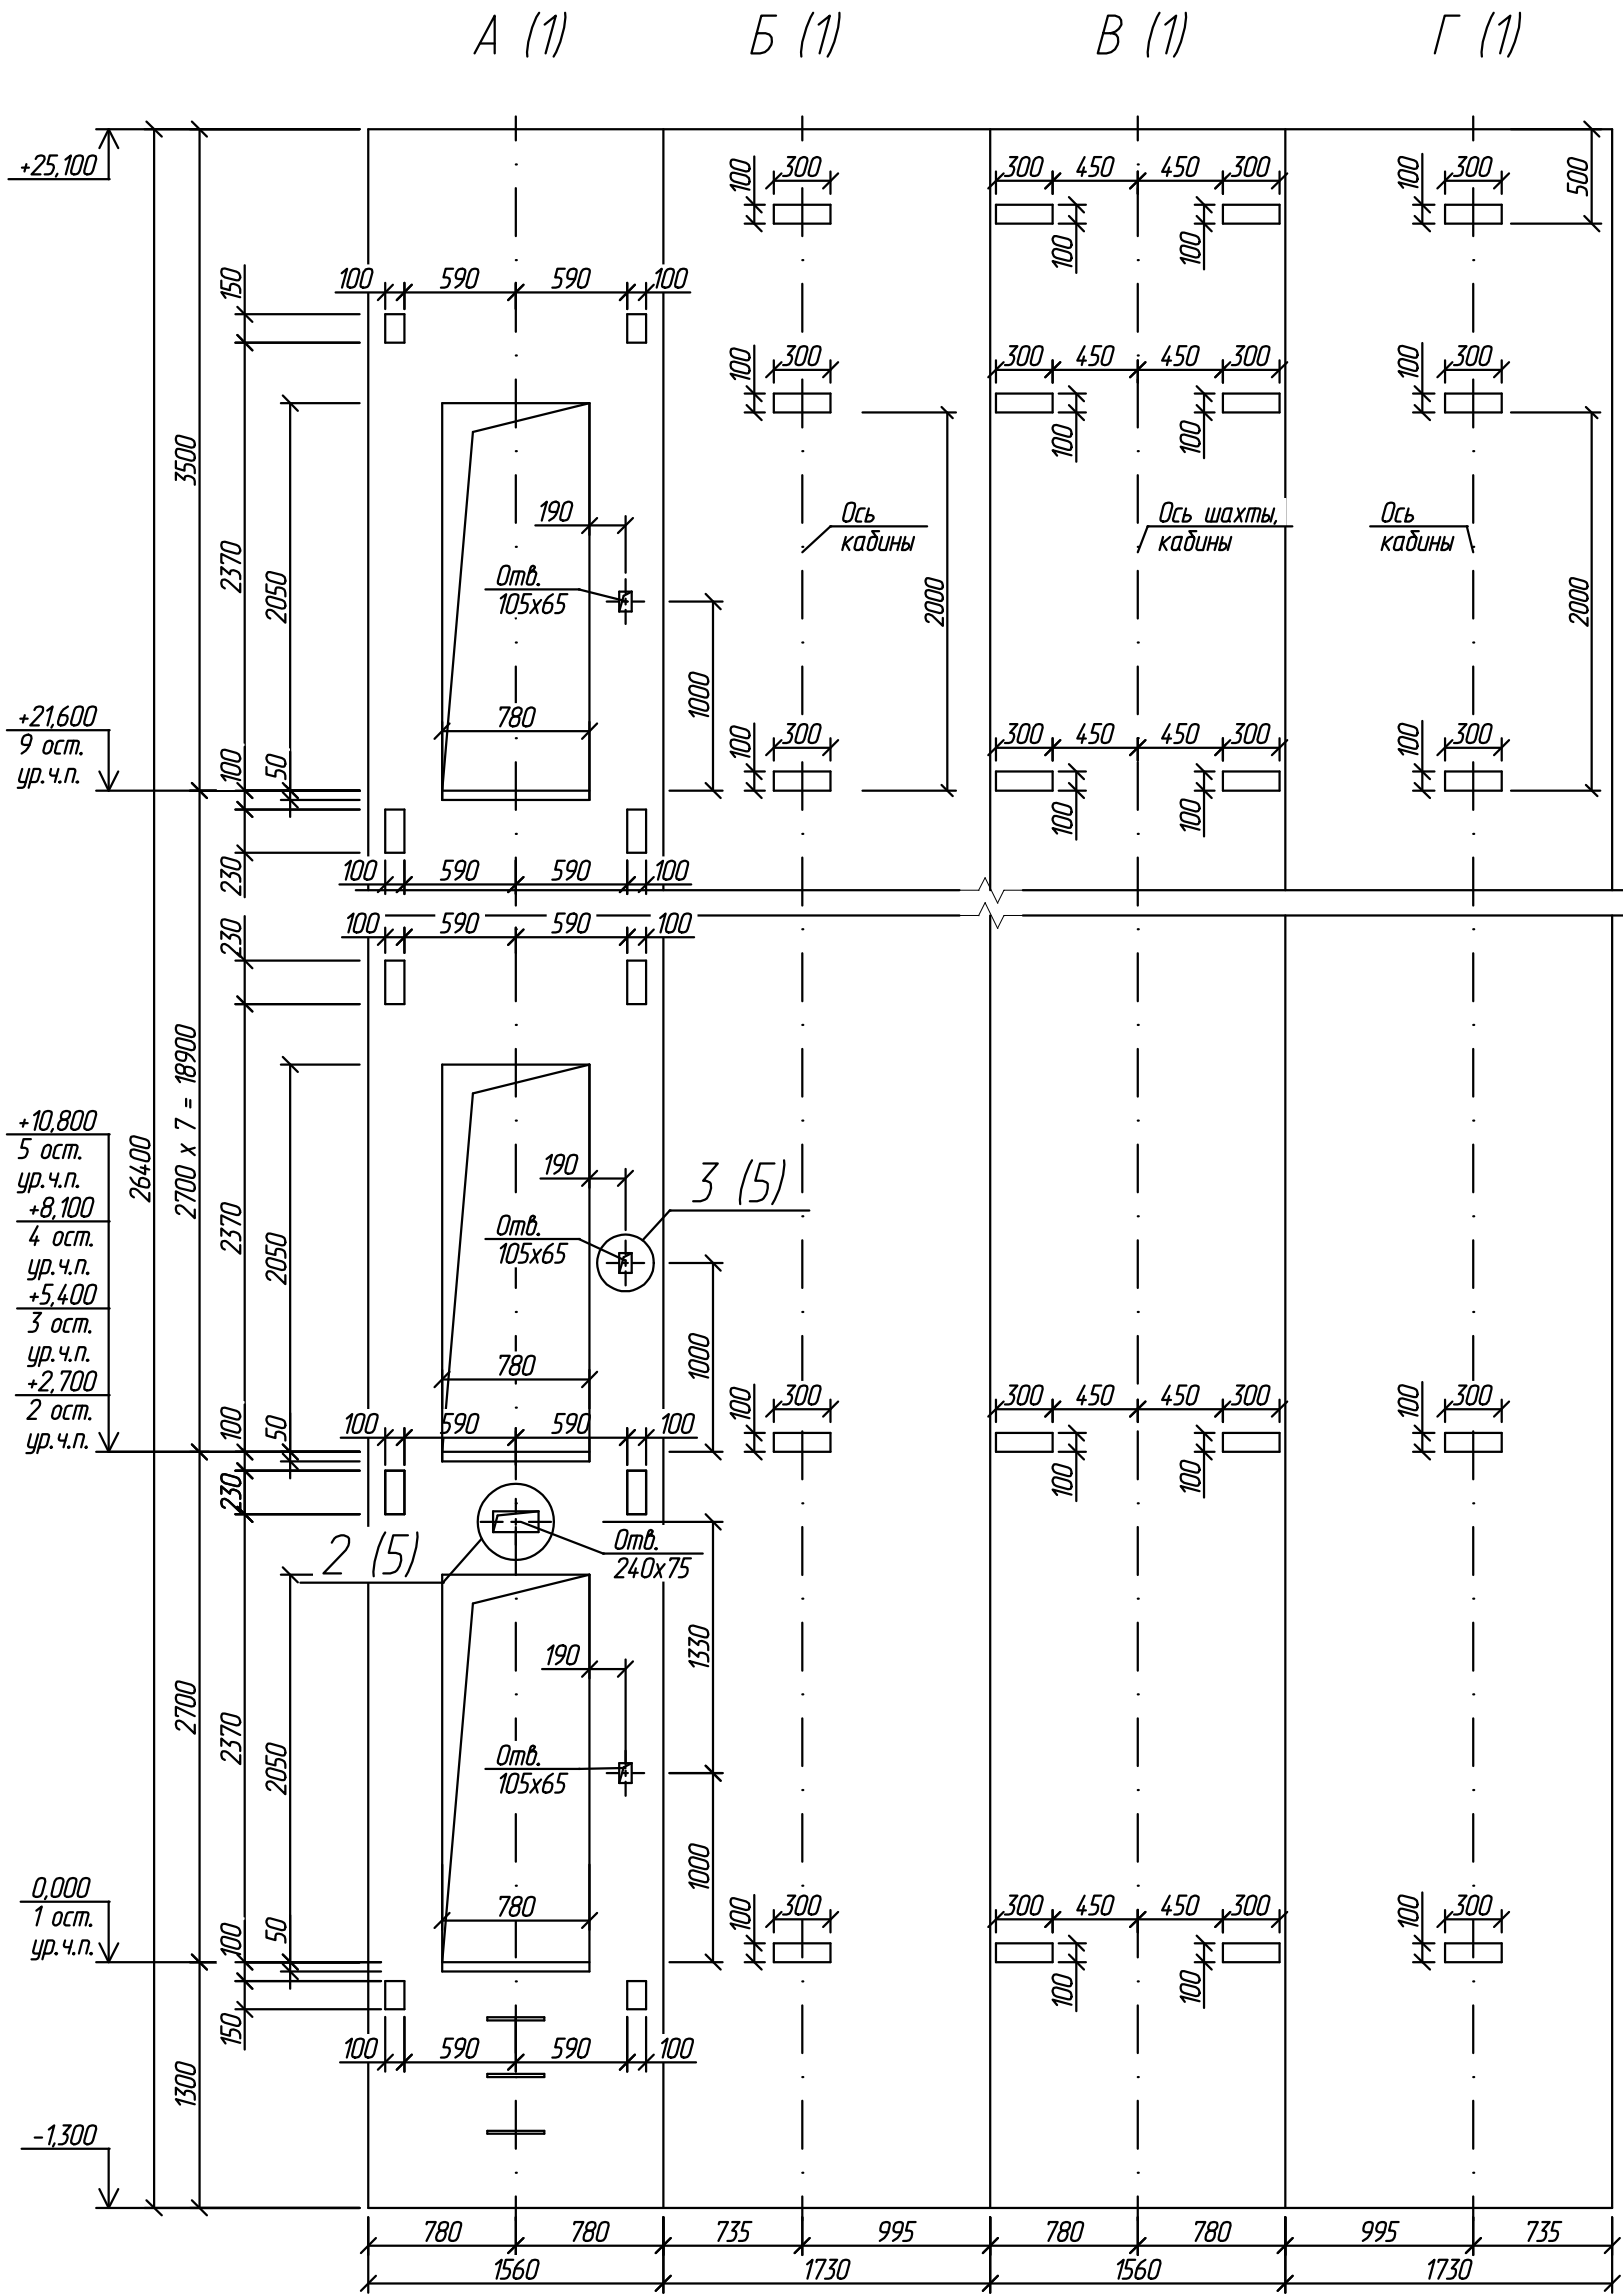

Крепление кронштейнов дверей шахты и направляющих производить к существующим закладным деталям или при помощи анкеров М12-60/20, выдерживающих нагрузки от лифтового оборудования.

						2016063-КР			
						г. Рязань, ул. Новаторов, д. 19, п. 1			
Изм.	Кол.уч.	Лист	N док.	Подп.	Дата	Замена лифта	Стадия	Лист	Листов
Разраб.		Шелопяев			21.03.16		П	4	5
Провер.		Уваров			21.03.16				
						Виды А, Б, В, Г	ООО ИЦ "ТЕХЛИФТ"		
Н.контр.		Уваров			21.03.16				
Утв.		Банин			21.03.16				