



Разрез 1 - 1 (1)

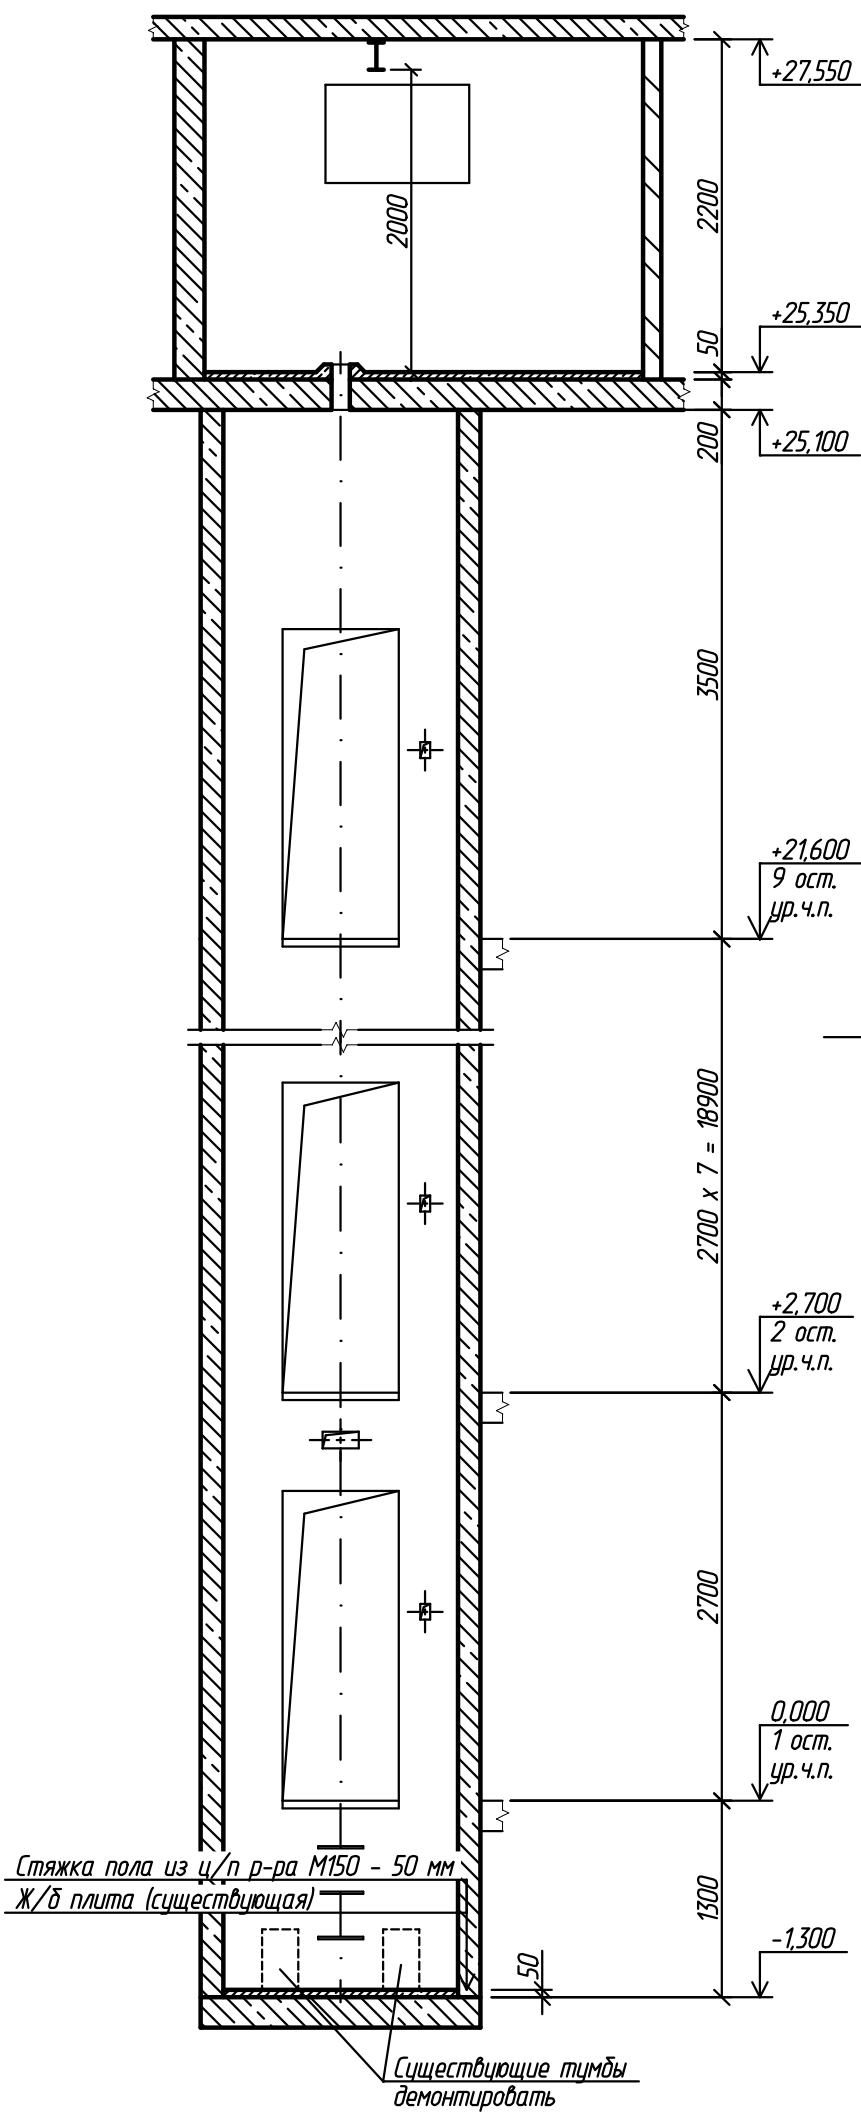

Разрез 2 - 2 (1)

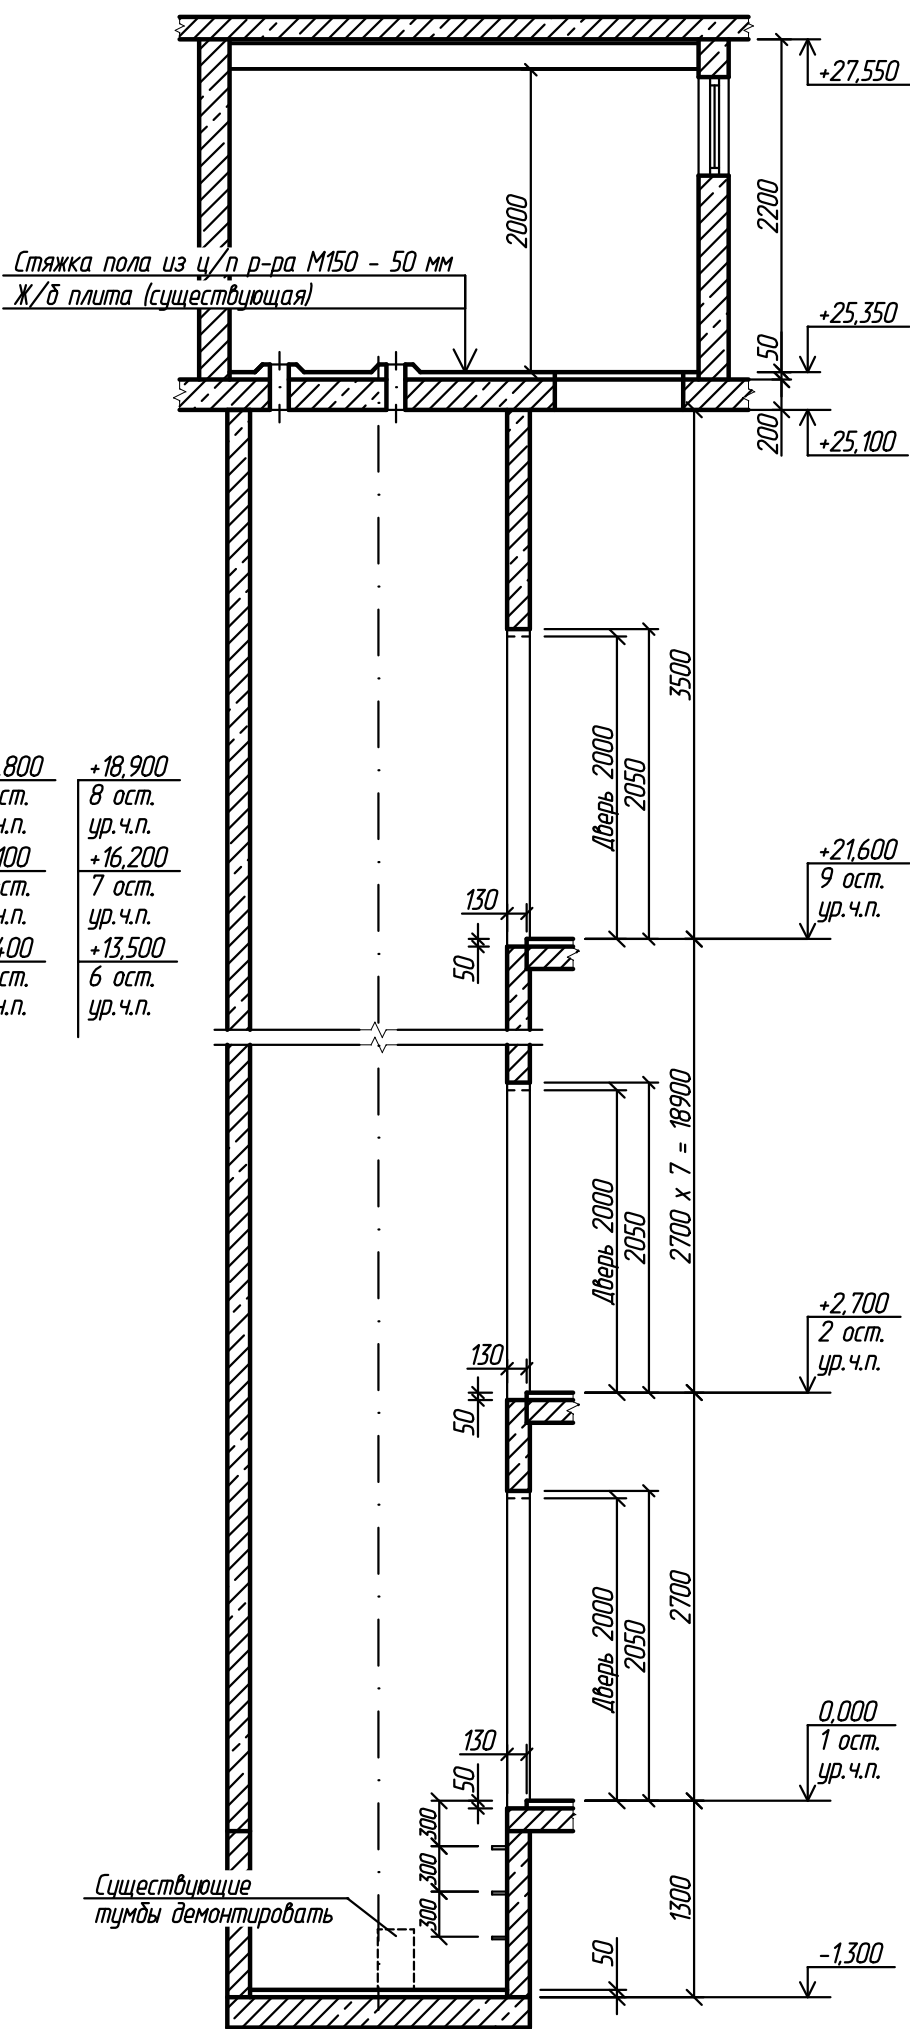

|          |          |
|----------|----------|
| +10,800  | +18,900  |
| 5 ост.   | 8 ост.   |
| ур. ч.п. | ур. ч.п. |
| +8,100   | +16,200  |
| 4 ост.   | 7 ост.   |
| ур. ч.п. | ур. ч.п. |
| +5,400   | +13,500  |
| 3 ост.   | 6 ост.   |
| ур. ч.п. | ур. ч.п. |


Согласовано

Взам.инж.Н

Подп. и дата

Инж.Н подл.

|   |           |      |        |       |          |
|---|-----------|------|--------|-------|----------|
| 2016086-КР                              |           |      |        |       |          |
| г. Рязань, ул. Тимакова, д. 22, корп. 1 |           |      |        |       |          |
| Изм.                                    | Кол.уч.   | Лист | № док. | Подп. | Дата     |
| Разраб.                                 | Уваров    |      |        |       | 11.04.16 |
| Провер.                                 | Шелопаяев |      |        |       | 11.04.16 |
| Замена лифта                            |           |      |        |       |          |
| Разрезы 1 - 1, 2 - 2                    |           |      |        |       |          |
| Н.контр.                                | Шелопаяев |      |        |       | 11.04.16 |
| Утв.                                    | Банин     |      |        |       | 11.04.16 |
| ООО ИЦ "ТЕХЛИФТ"                        |           |      |        |       |          |

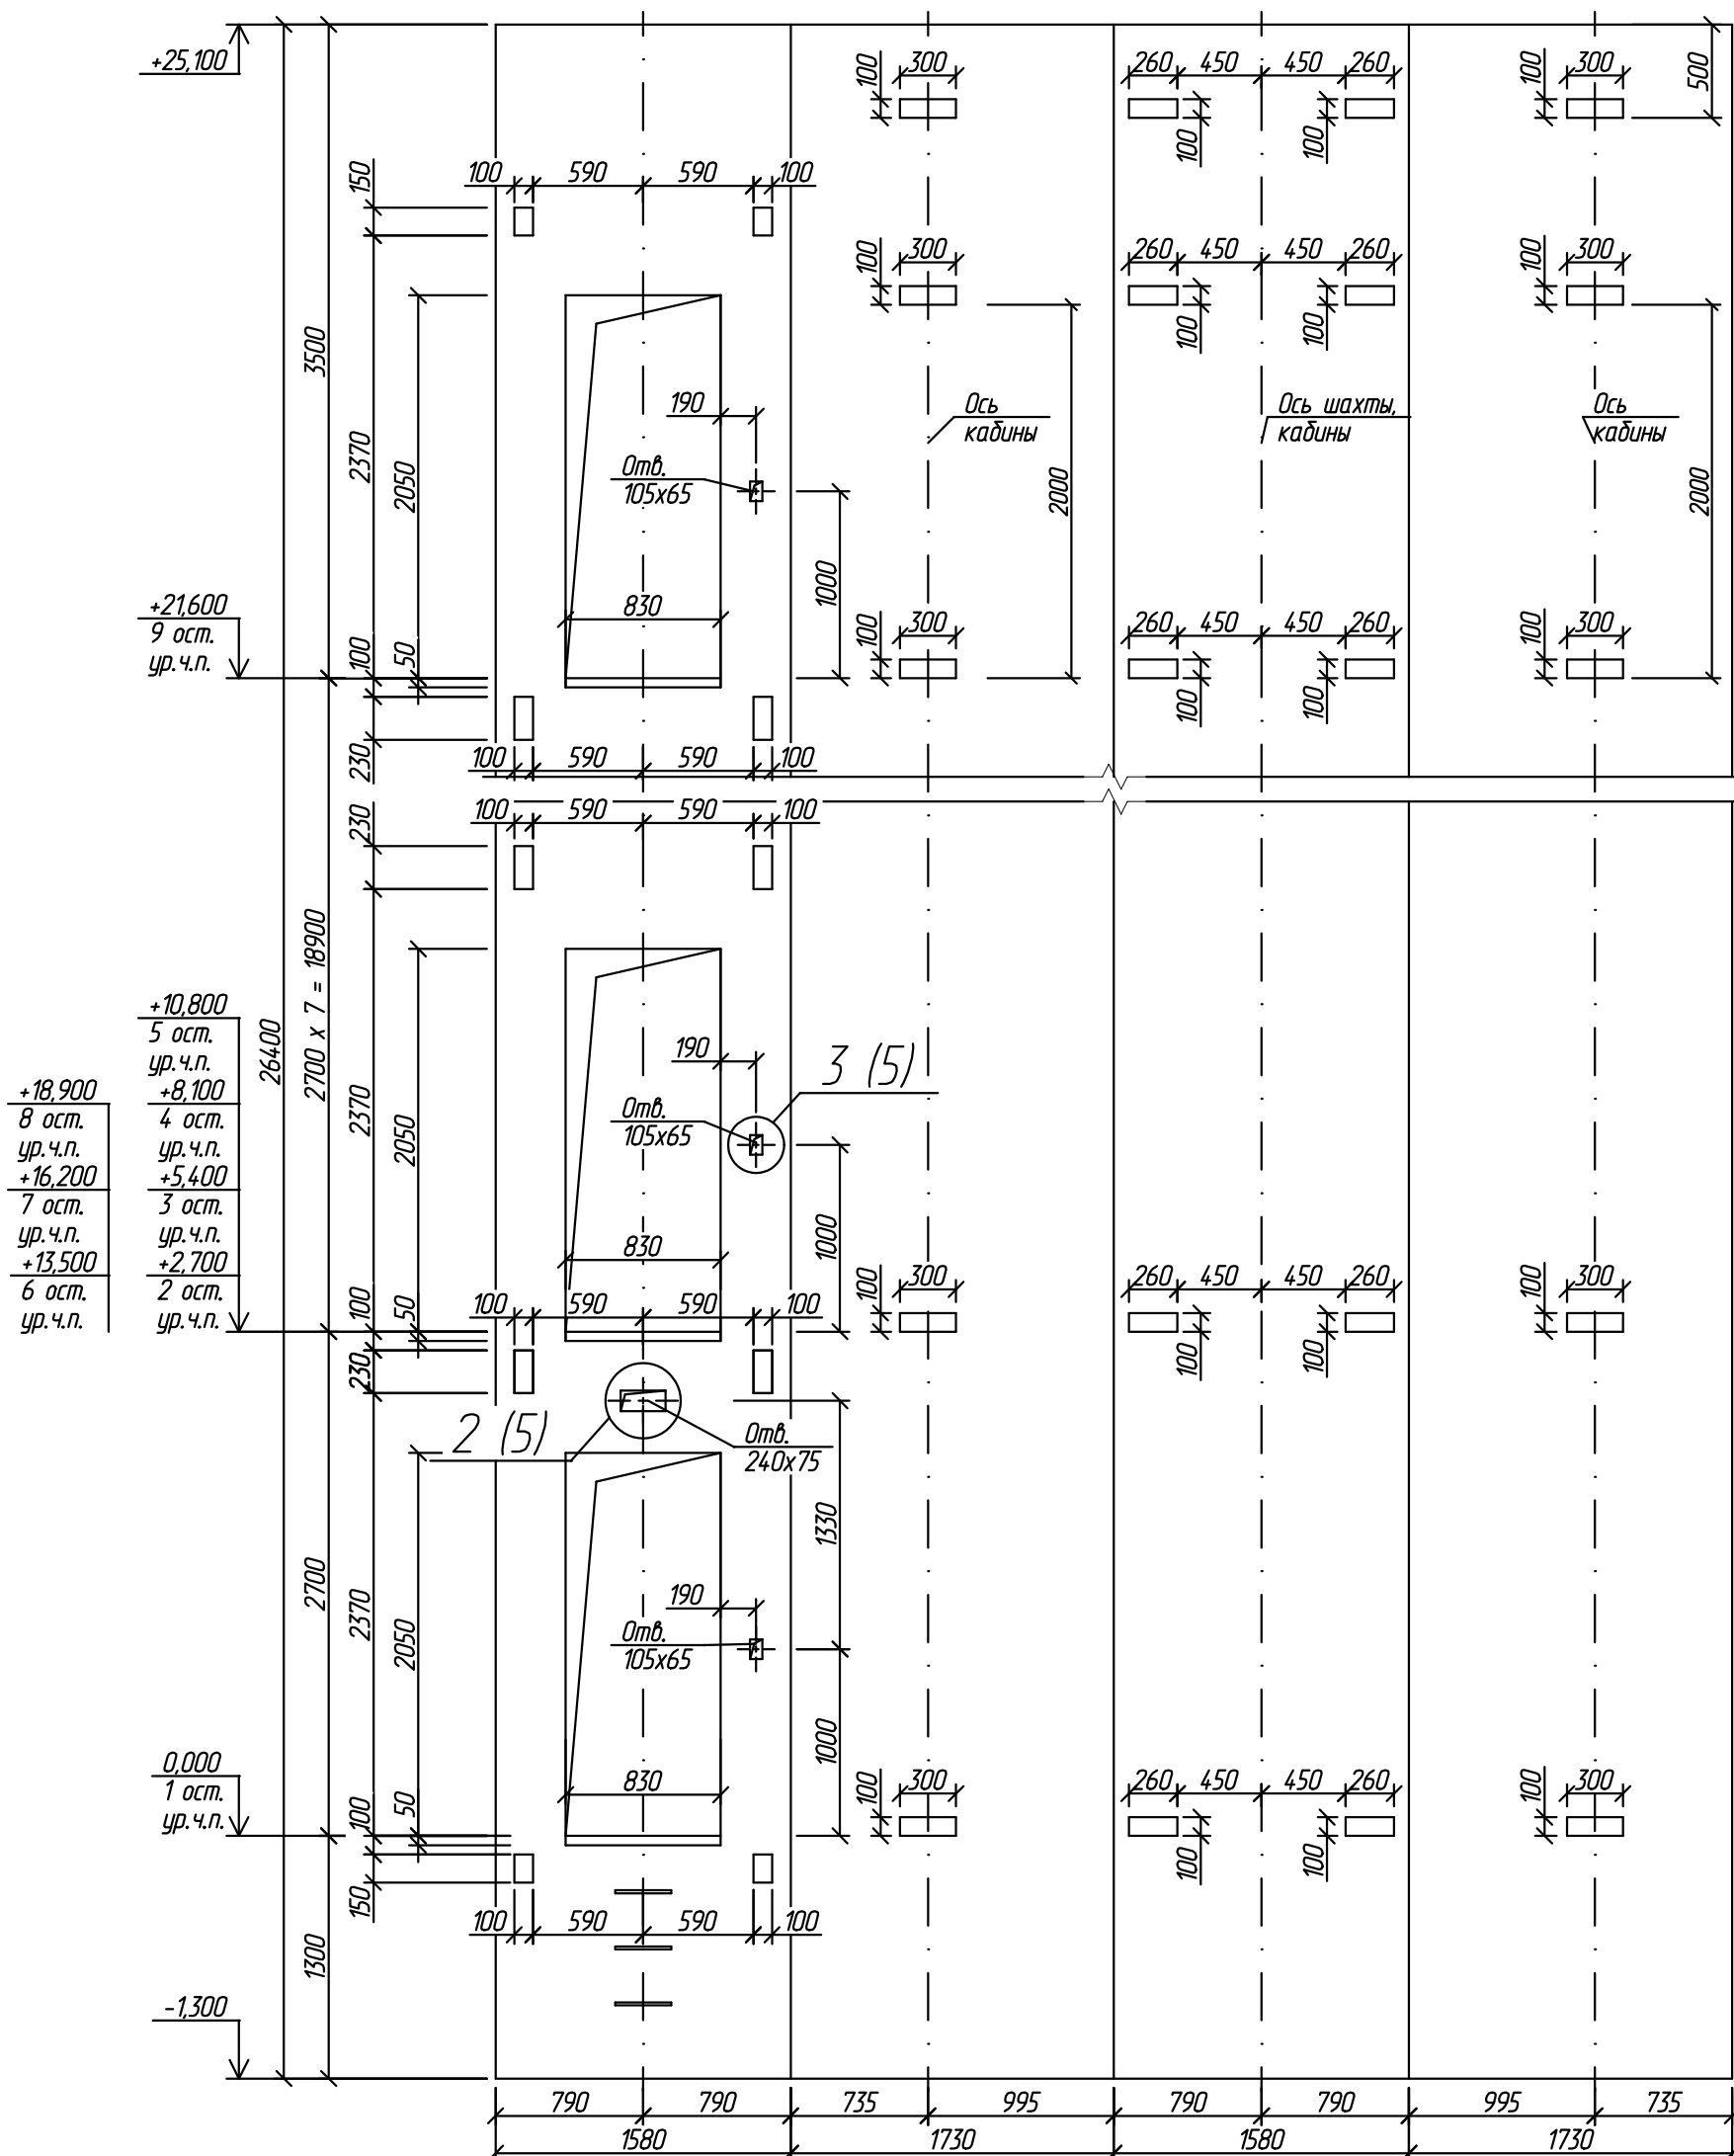

2016086-KP

г. Рязань, ул. Тумакова, д. 22, корп. 1

|          |          |      |        |          |                 |   |        |      |        |
|----------|----------|------|--------|----------|-----------------|---|--------|------|--------|
|          |          |      |        |          |                 | 2016086-КР                              |        |      |        |
|          |          |      |        |          |                 | г. Рязань, ул. Тумакова, д. 22, корп. 1 |        |      |        |
| Изм.     | Кол.уч.  | Лист | И док. | Подп.    | Дата            | Замена лифта                            | Стадия | Лист | Листов |
| Разраб.  | Уваров   |      |        | 11.04.16 | П               |   | 4      | 5    |        |
| Провер.  | Шелопаев |      |        | 11.04.16 |                 |   |        |      |        |
|          |          |      |        |          |                 |   |        |      |        |
|          |          |      |        |          |                 |   |        |      |        |
| И.контр. | Шелопаев |      |        | 11.04.16 | Виды А, Б, В, Г | ООО ИЦ "ТЕХЛИФТ"                        |        |      |        |
| Утв.     | Банин    |      |        | 11.04.16 |                 |   |        |      |        |

Согласовано

**ВЗАМ.ІНВ.Н**

Подп. и дата

ИНВ. N подл.