



Разрез 1 - 1 (1)

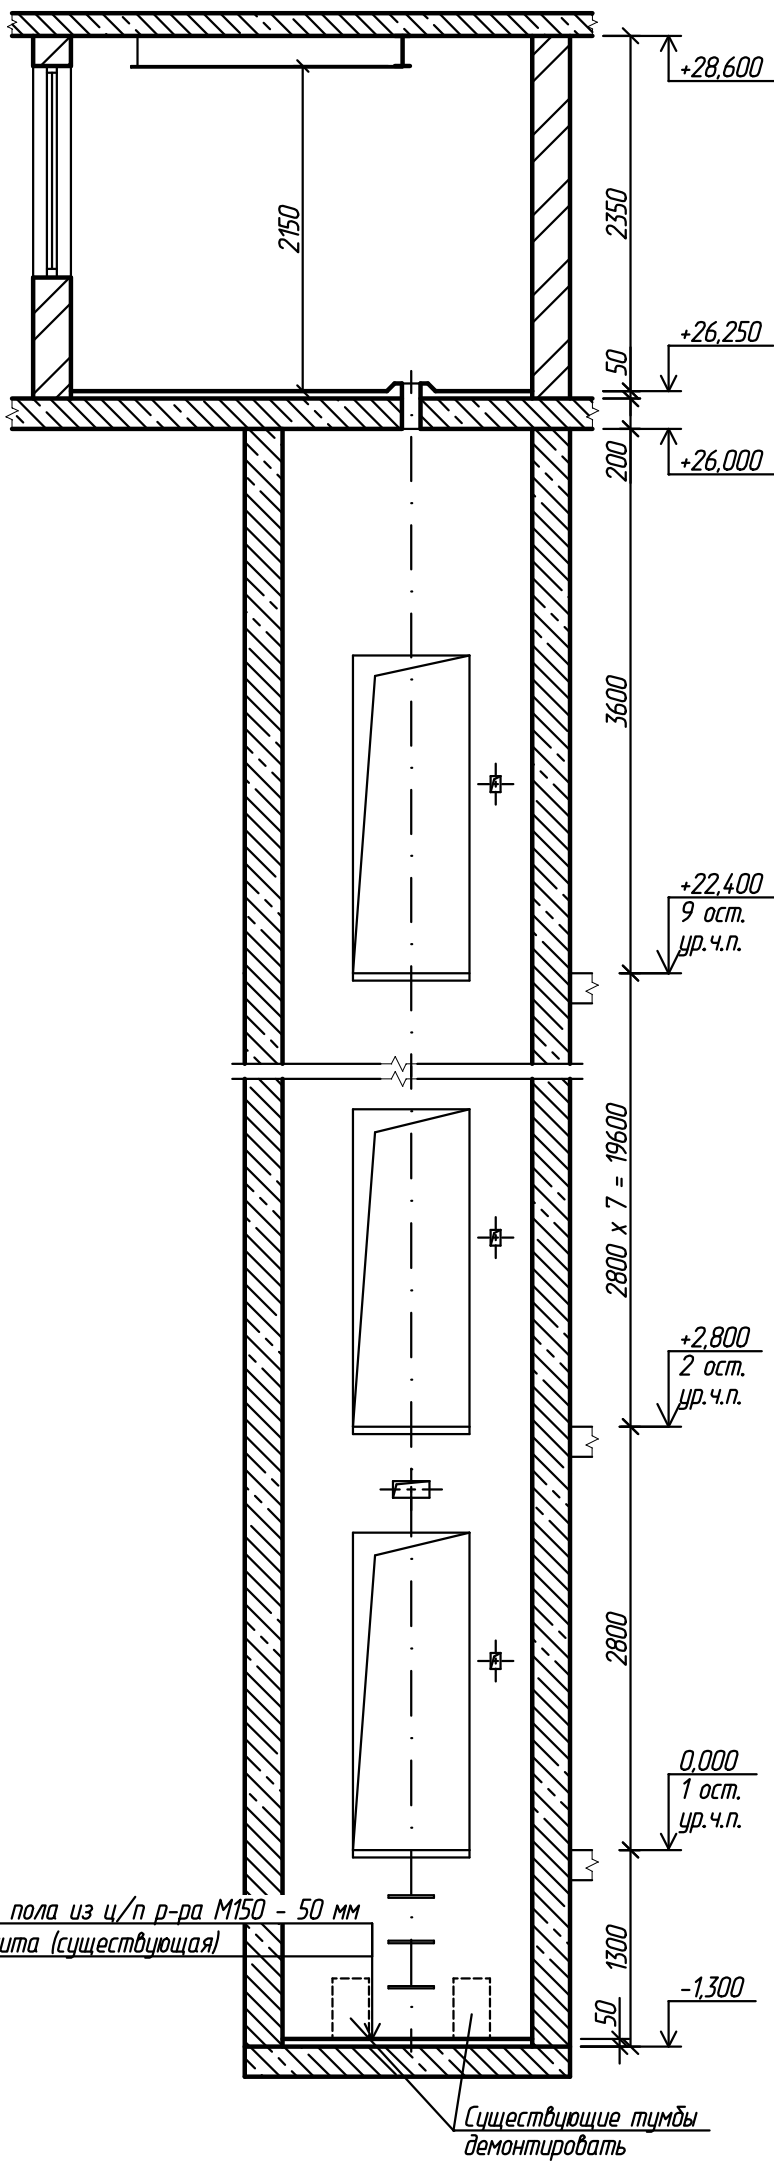

Разрез 2 - 2 (1)

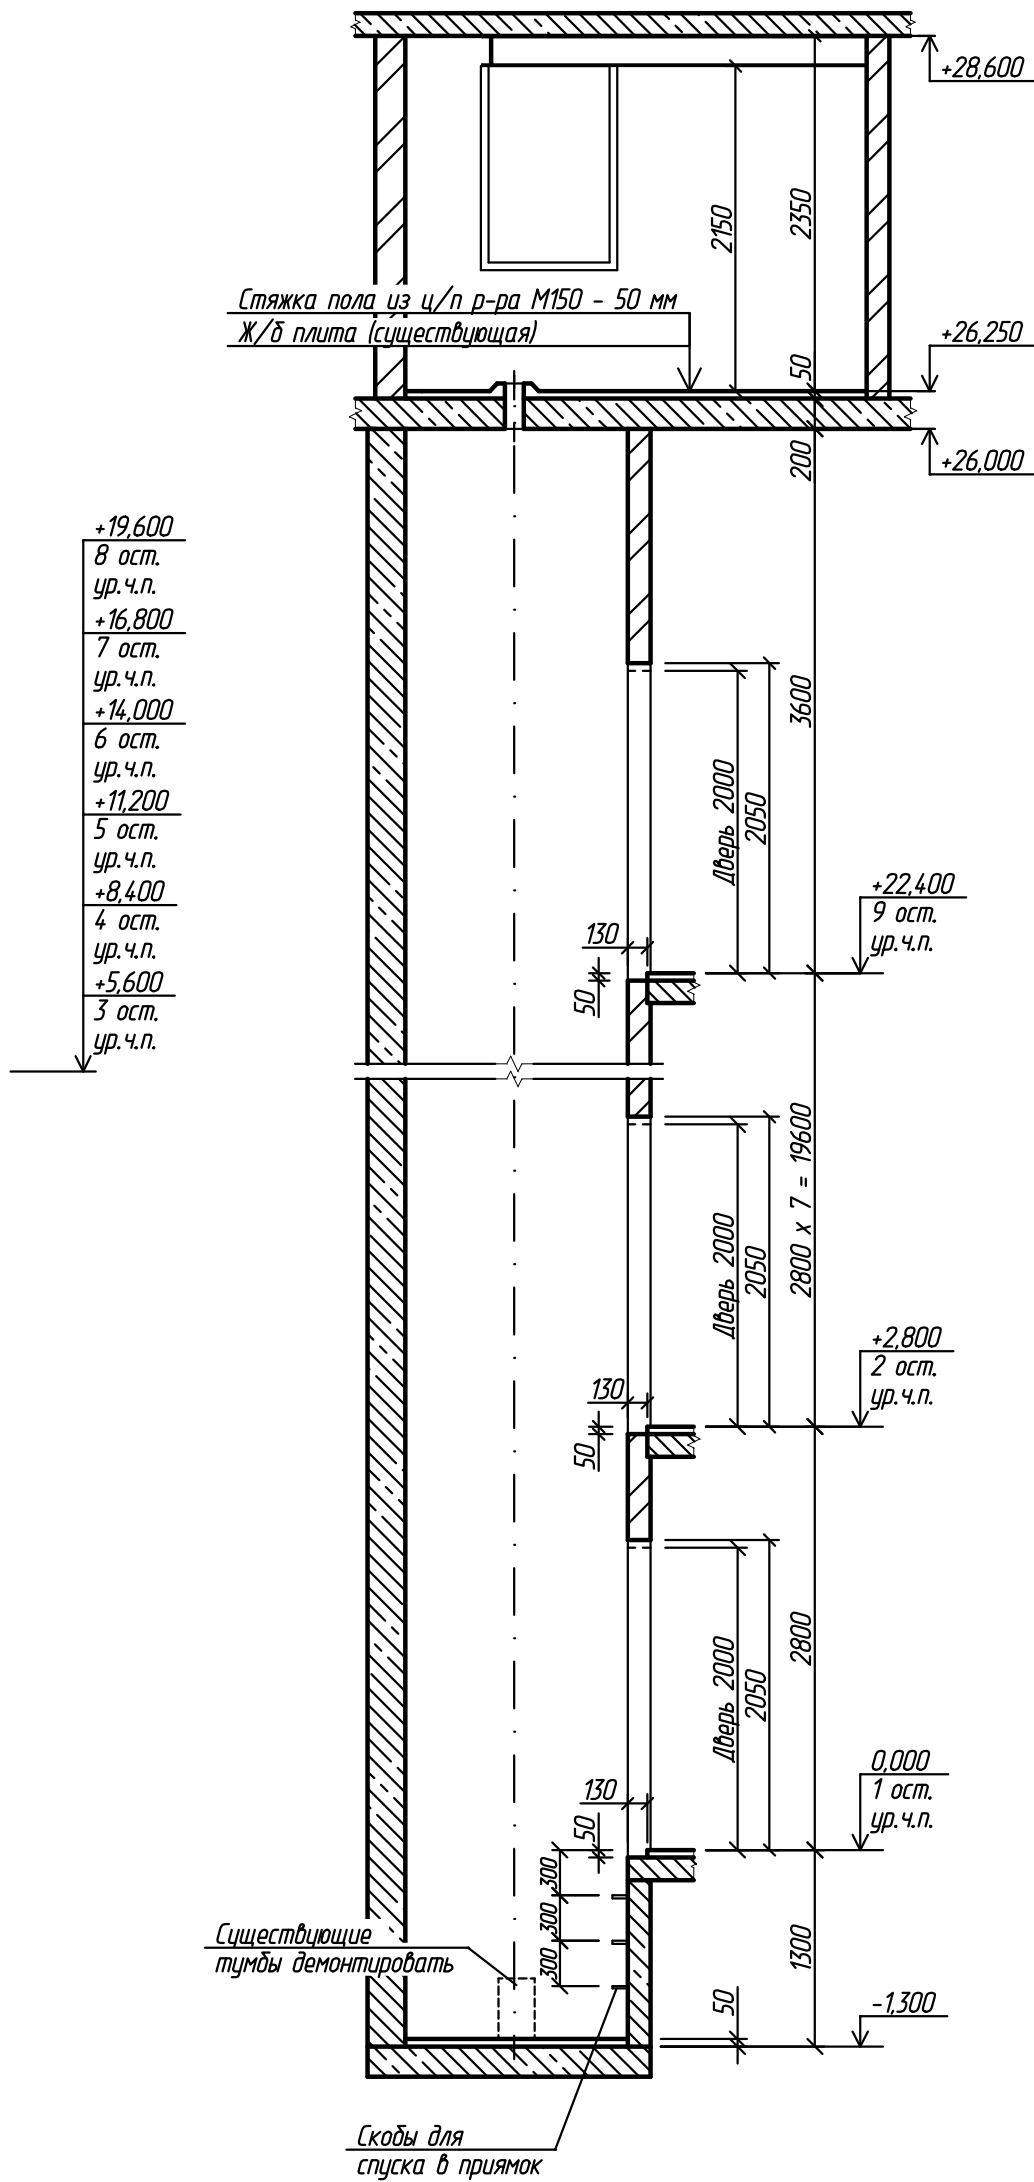

+19,600  
8 ост.  
ур. ч.п.  
+16,800  
7 ост.  
ур. ч.п.  
+14,000  
6 ост.  
ур. ч.п.  
+11,200  
5 ост.  
ур. ч.п.  
+8,400  
4 ост.  
ур. ч.п.  
+5,600  
3 ост.  
ур. ч.п.

Согласовано

Взам.инв.Н

Подп. и дата

Инв.Н подл.

Изм.	Кол.уч.	Лист	Н док.	Подп.	Дата
Разраб.	Шелопяев				11.04.16
Провер.	Уваров				11.04.16
Н.контр.	Уваров				11.04.16
Утв.	Банин				11.04.16

2016085-КР


г. Рязань, ул. Тумакова, д. 22

Замена лифта

Разрезы 1 - 1, 2 - 2

Стадия	Лист	Листов
П	3	5

ООО ИЦ "ТЕХЛИФТ"

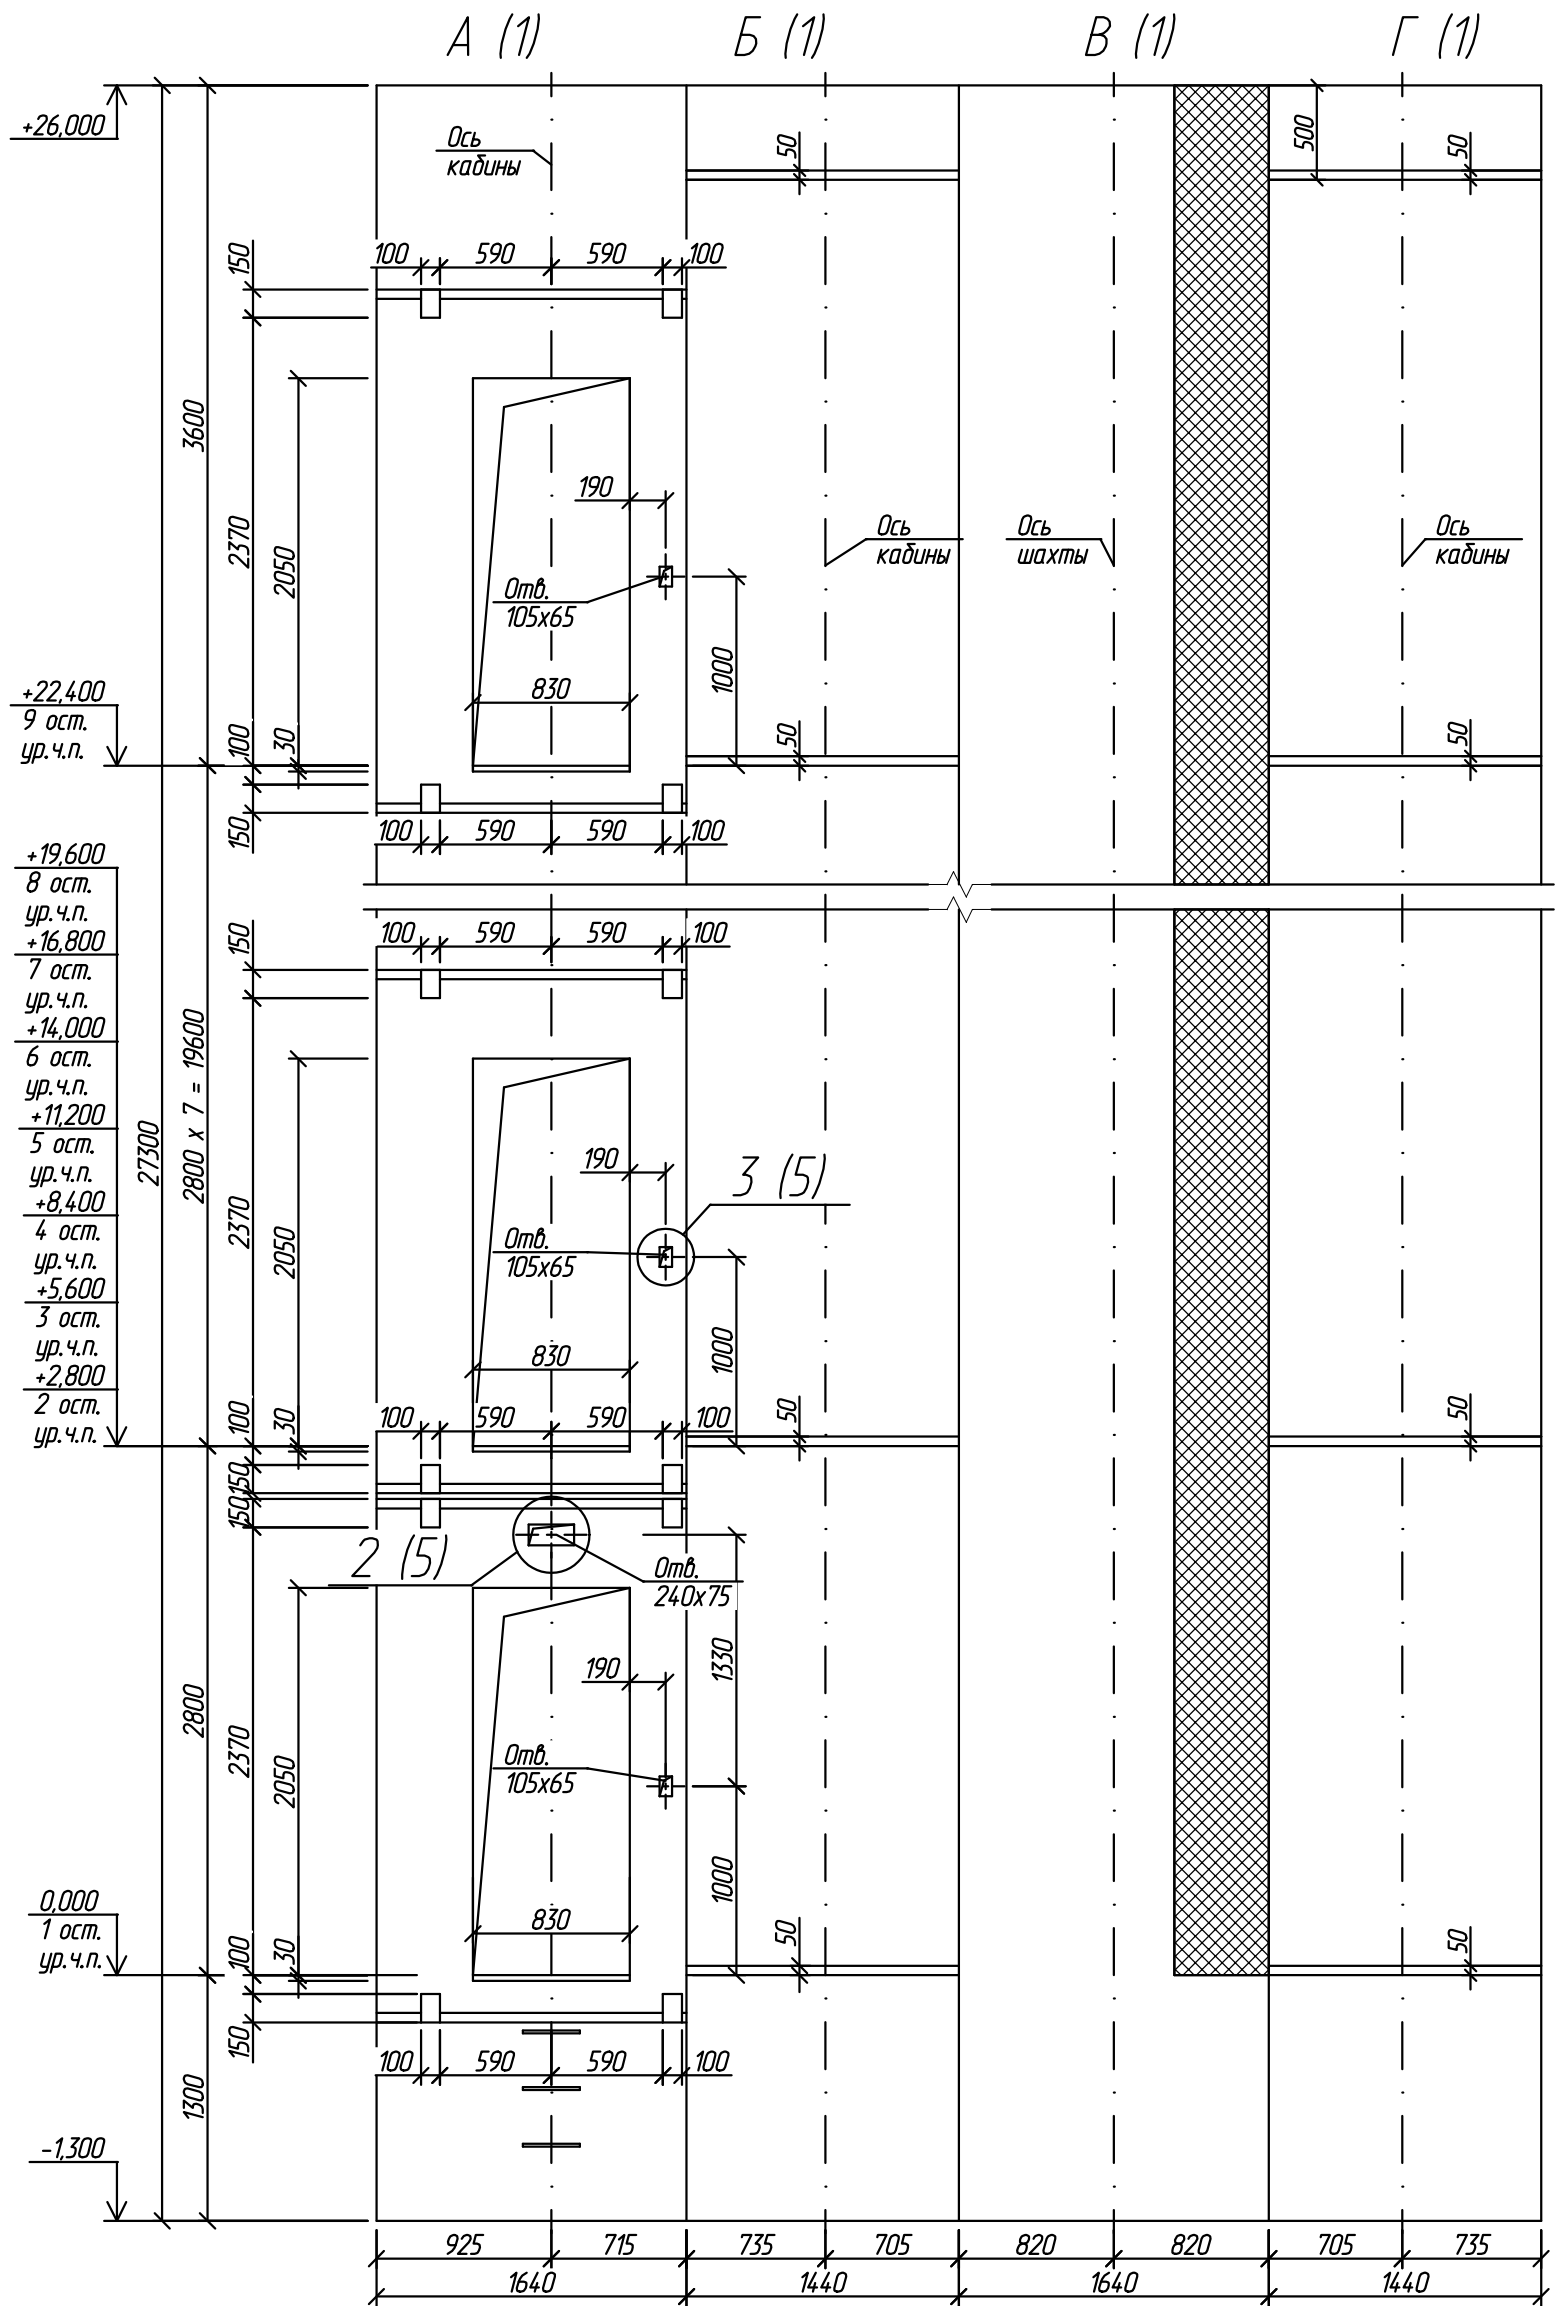

Крепление кронштейнов дверей шахты и направляющих производить к существующим закладным деталям или при помощи анкеров (резьбовыми шпильками М12 на химический анкер отвечающим требованиям задания на проектирование, завода изготовителя).

						2016085-КР			
						г. Рязань, ул. Тумакова, д. 22			
Изм.	Кол.уч.	Лист	N док.	Подп.	Дата	Замена лифта	Стадия	Лист	Листов
Разраб.		Шелопяев			11.04.16		П	4	5
Провер.		Уваров			11.04.16				
						Виды А, Б, В, Г	ООО ИЦ "ТЕХЛИФТ"		
Н.контр.		Уваров			11.04.16				
Утв.		Банин			11.04.16				