



Разрез 1 - 1 (1)

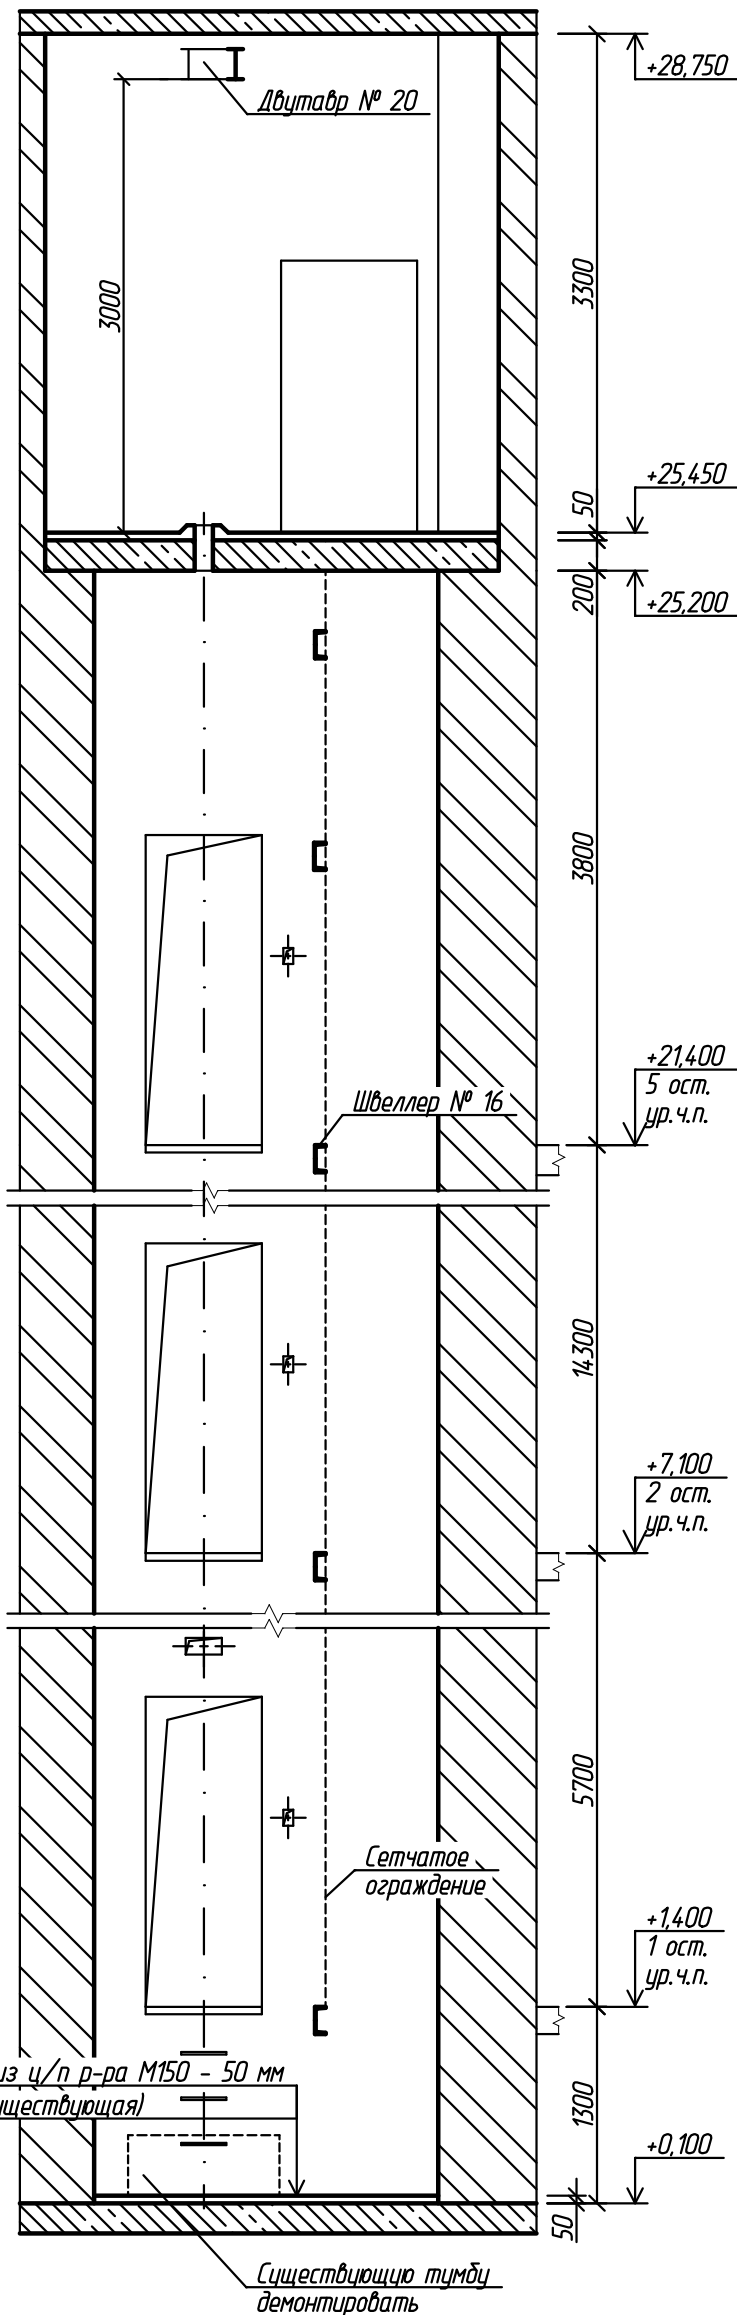

Разрез 2 - 2 (1)

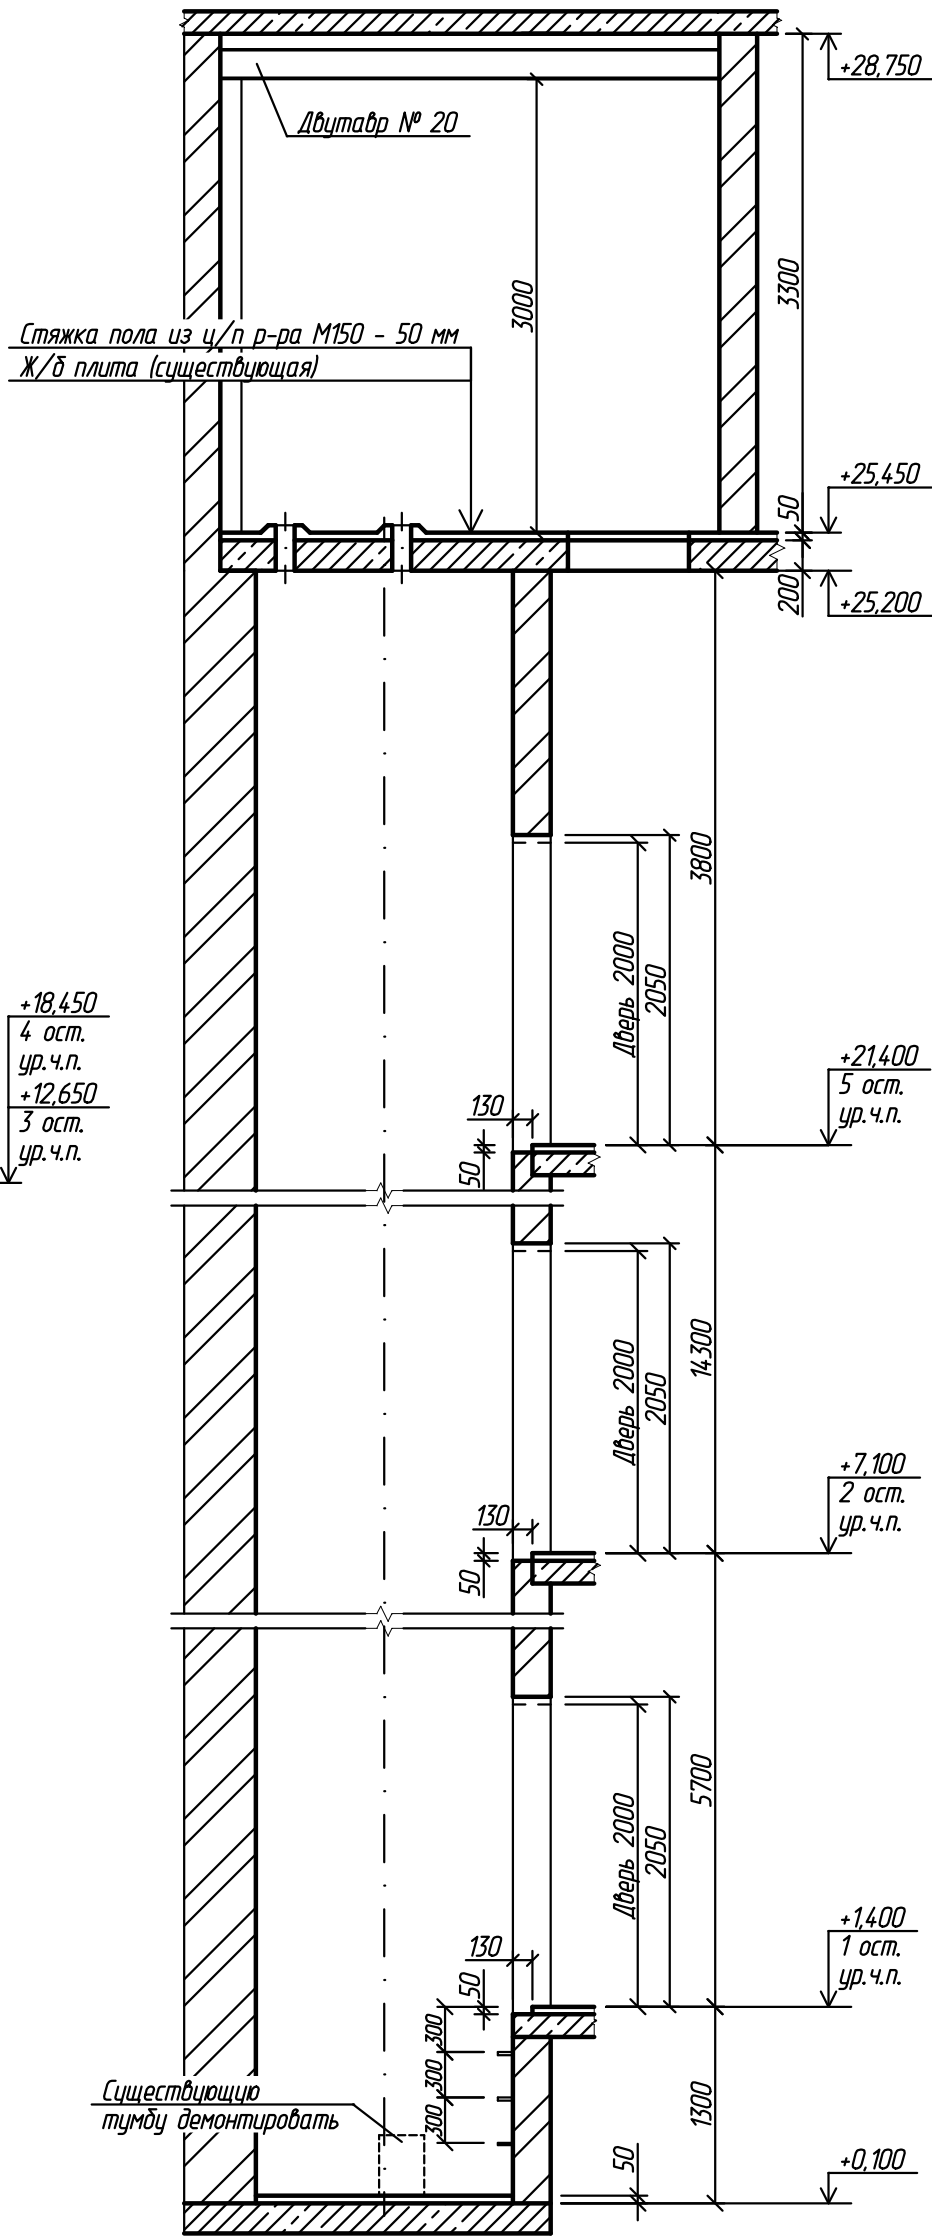

Согласовано

Взам.инд.Н

Подп. и дата

Инд.Н подл.

Изм.	Кол.уч.	Лист	N док.	Подп.	Дата
Разраб.	Шелопанев				21.03.16
Провер.	Уваров				21.03.16
Н.контр.	Уваров				21.03.16
Утв.	Банин				21.03.16

2016056-КР


г. Рязань, ул. Бирюзова, д. 21

Замена лифта

Разрезы 1 - 1, 2 - 2

Стадия	Лист	Листов
П	3	5

ООО ИЦ "ТЕХЛИФТ"

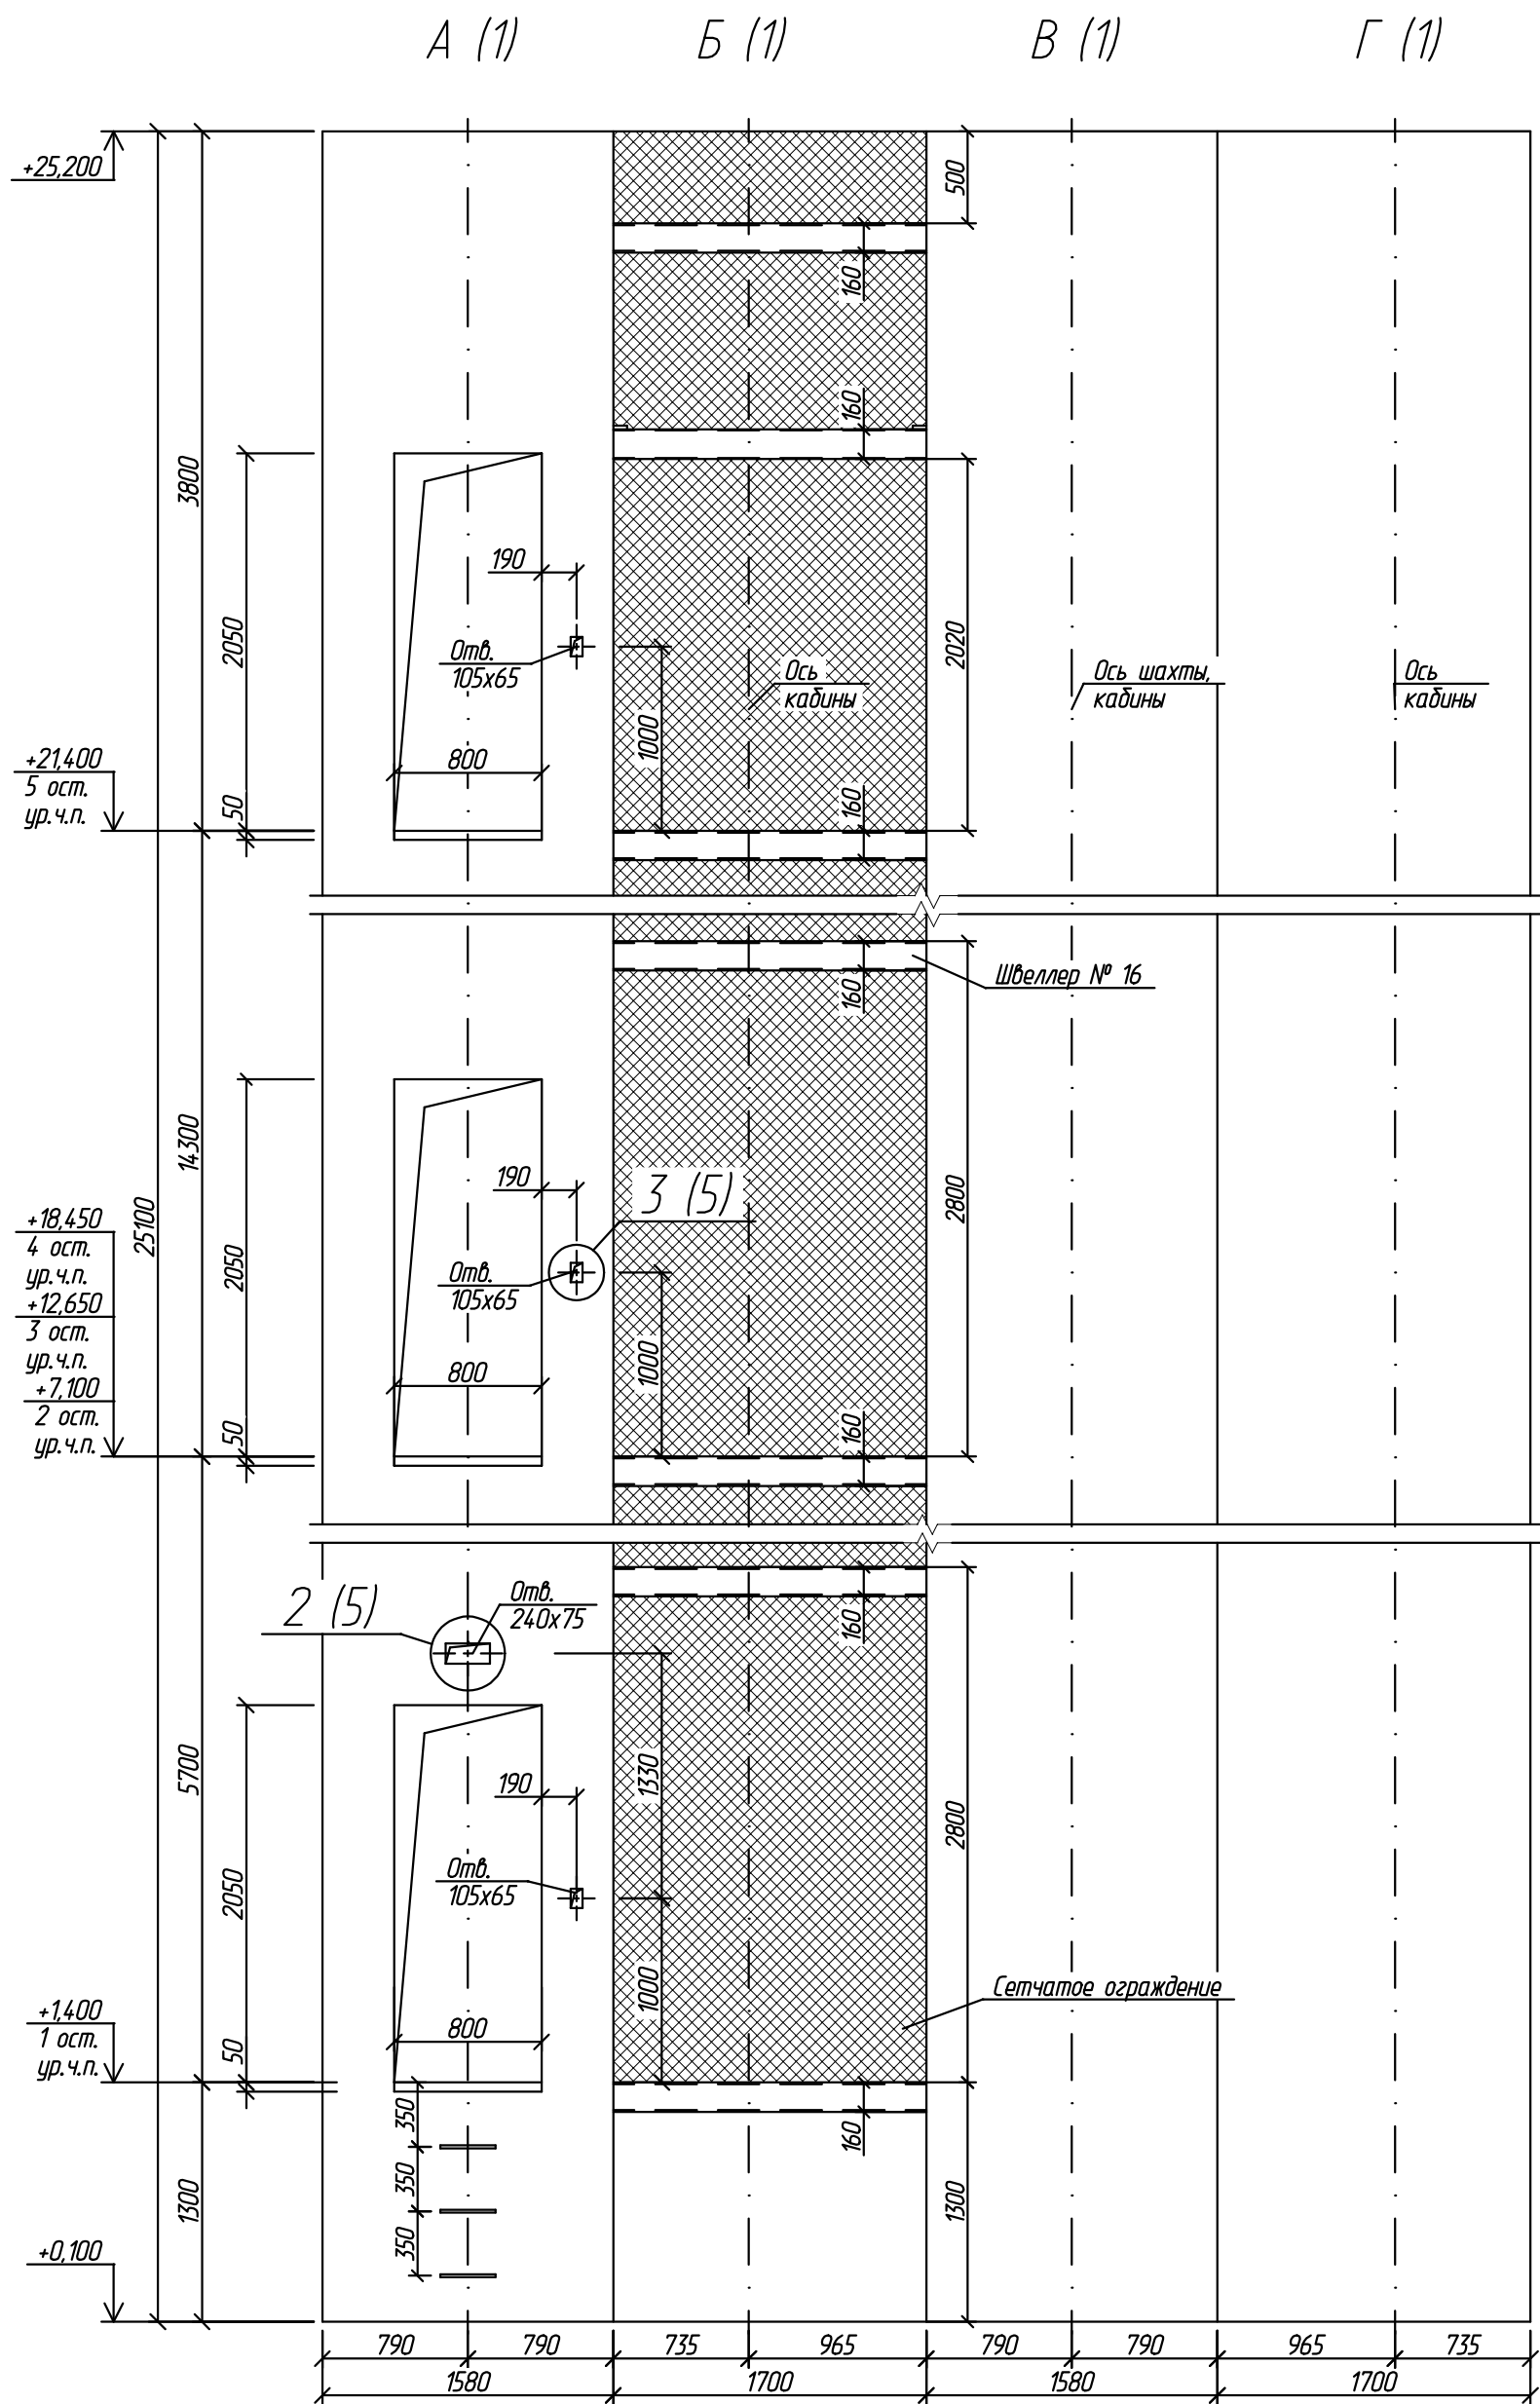

Крепление кронштейнов дверей шахты и направляющих производить к существующим закладным деталям или при помощи анкеров М12х115/20, выдерживающих нагрузки от лифтового оборудования.

2016056-КР					
г. Рязань, ул. Бирюзова, д. 21					
Изм.	Кол.уч.	Лист	N док.	Подп.	Дата
Разраб.		Шелопанев			21.03.16
Провер.		Уваров			21.03.16
Замена лифта					
Виды А, Б, В, Г					
ООО ИЦ "ТЕХЛИФТ"					
Формат А3					