



Разрез 1 - 1 (1)

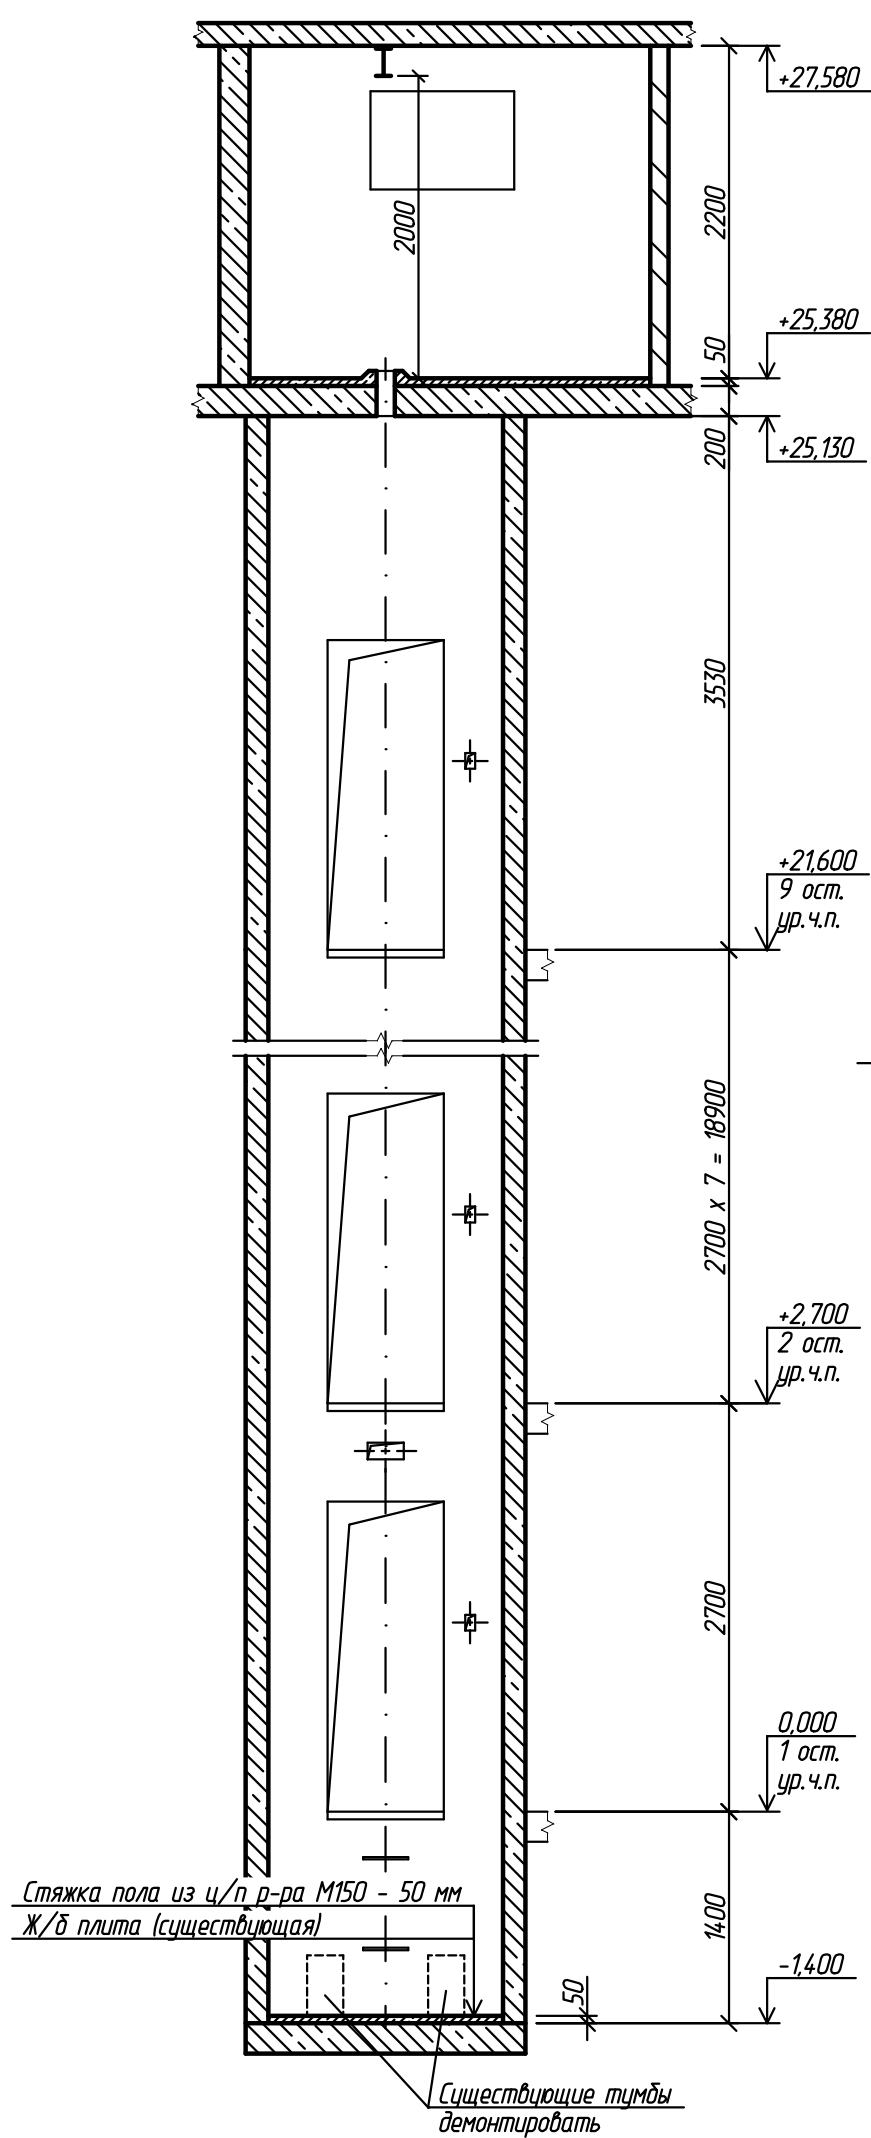


Разрез 2 - 2 (1)

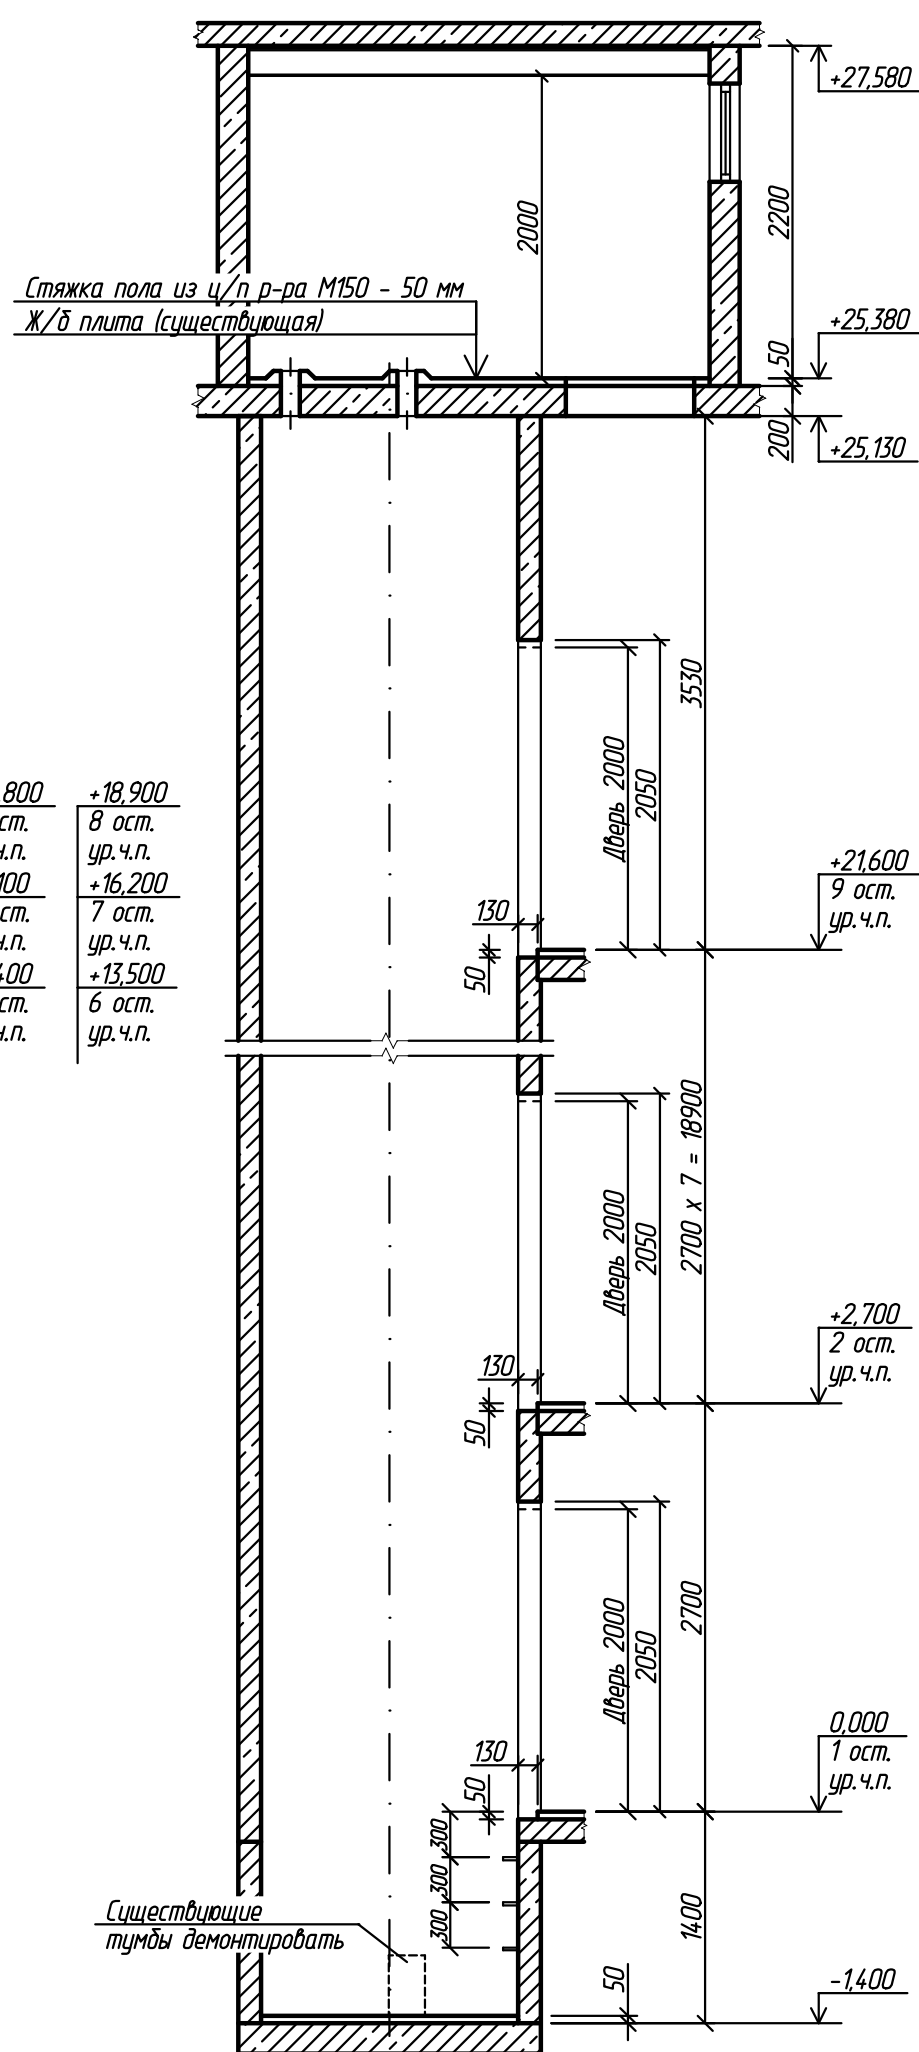

Инв.№ подл.	Подп. и дата	Взам.инв.№	Согласовано			

						2016096-КР			
						г. Рязань, ул. Бирюзова, д. 22, корп. 1, п. 1			
Изм.	Кол.уч.	Лист	И док.	Подп.	Дата	Замена лифта	Стадия	Лист	Листов
Разраб.		Уваров			15.03.16		П	3	5
Провер.		Шелопаев			15.03.16				
						Разрезы 1 - 1, 2 - 2	ООО ИЦ "ТЕХЛИФТ"		
Н.контр.		Шелопаев			15.03.16				
Утв.		Банин			15.03.16				

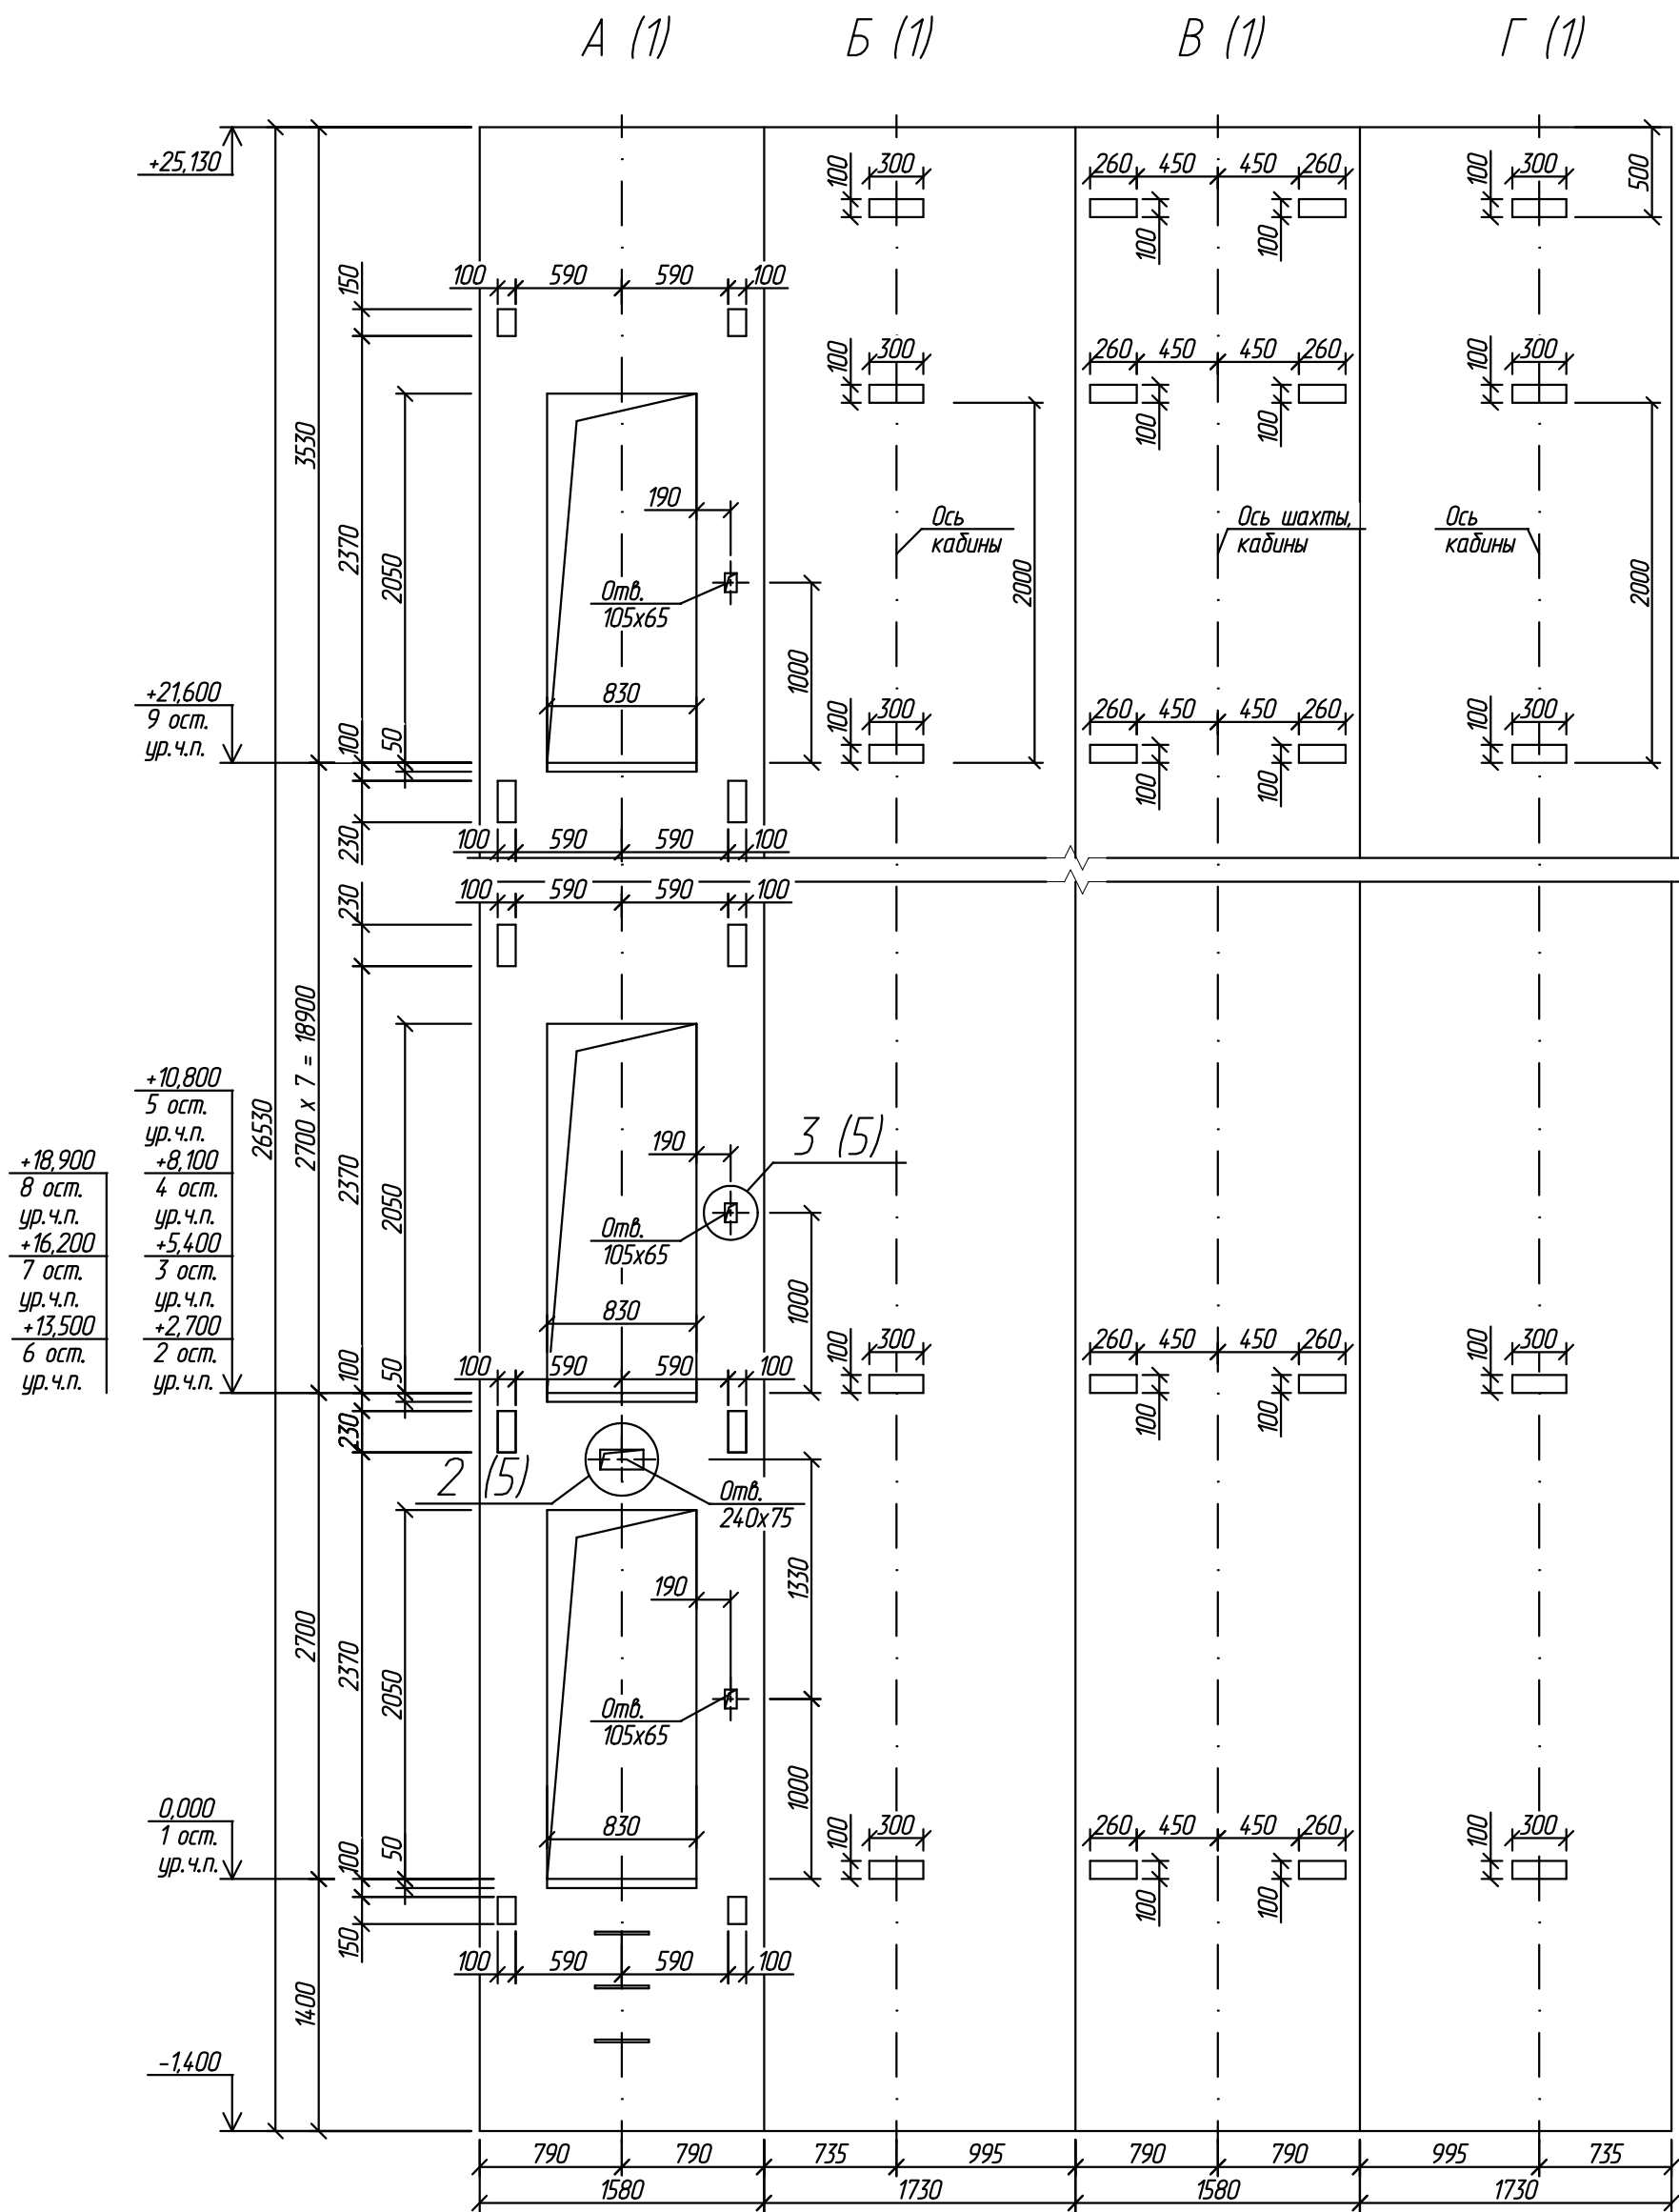

Крепление кронштейнов дверей шахты и направляющих производить к существующим закладным деталям или при помощи анкеров М12-60/20, выдерживающих нагрузки от лифтового оборудования.

						2016096-КР			
						г. Рязань, ул. Бирюзова, д. 22, корп. 1, п. 1			
Изм.	Кол.уч.	Лист	№ док.	Подп.	Дата	Замена лифта	Стадия	Лист	Листов
Разраб.		Уваров			15.03.16		П	4	5
Провер.		Шелопаев			15.03.16				
						Виды А, Б, В, Г	ООО ИЦ "ТЕХЛИФТ"		
Н.контр.		Шелопаев			15.03.16				
Утв.		Банин			15.03.16				