



Разрез 1 - 1 (1)

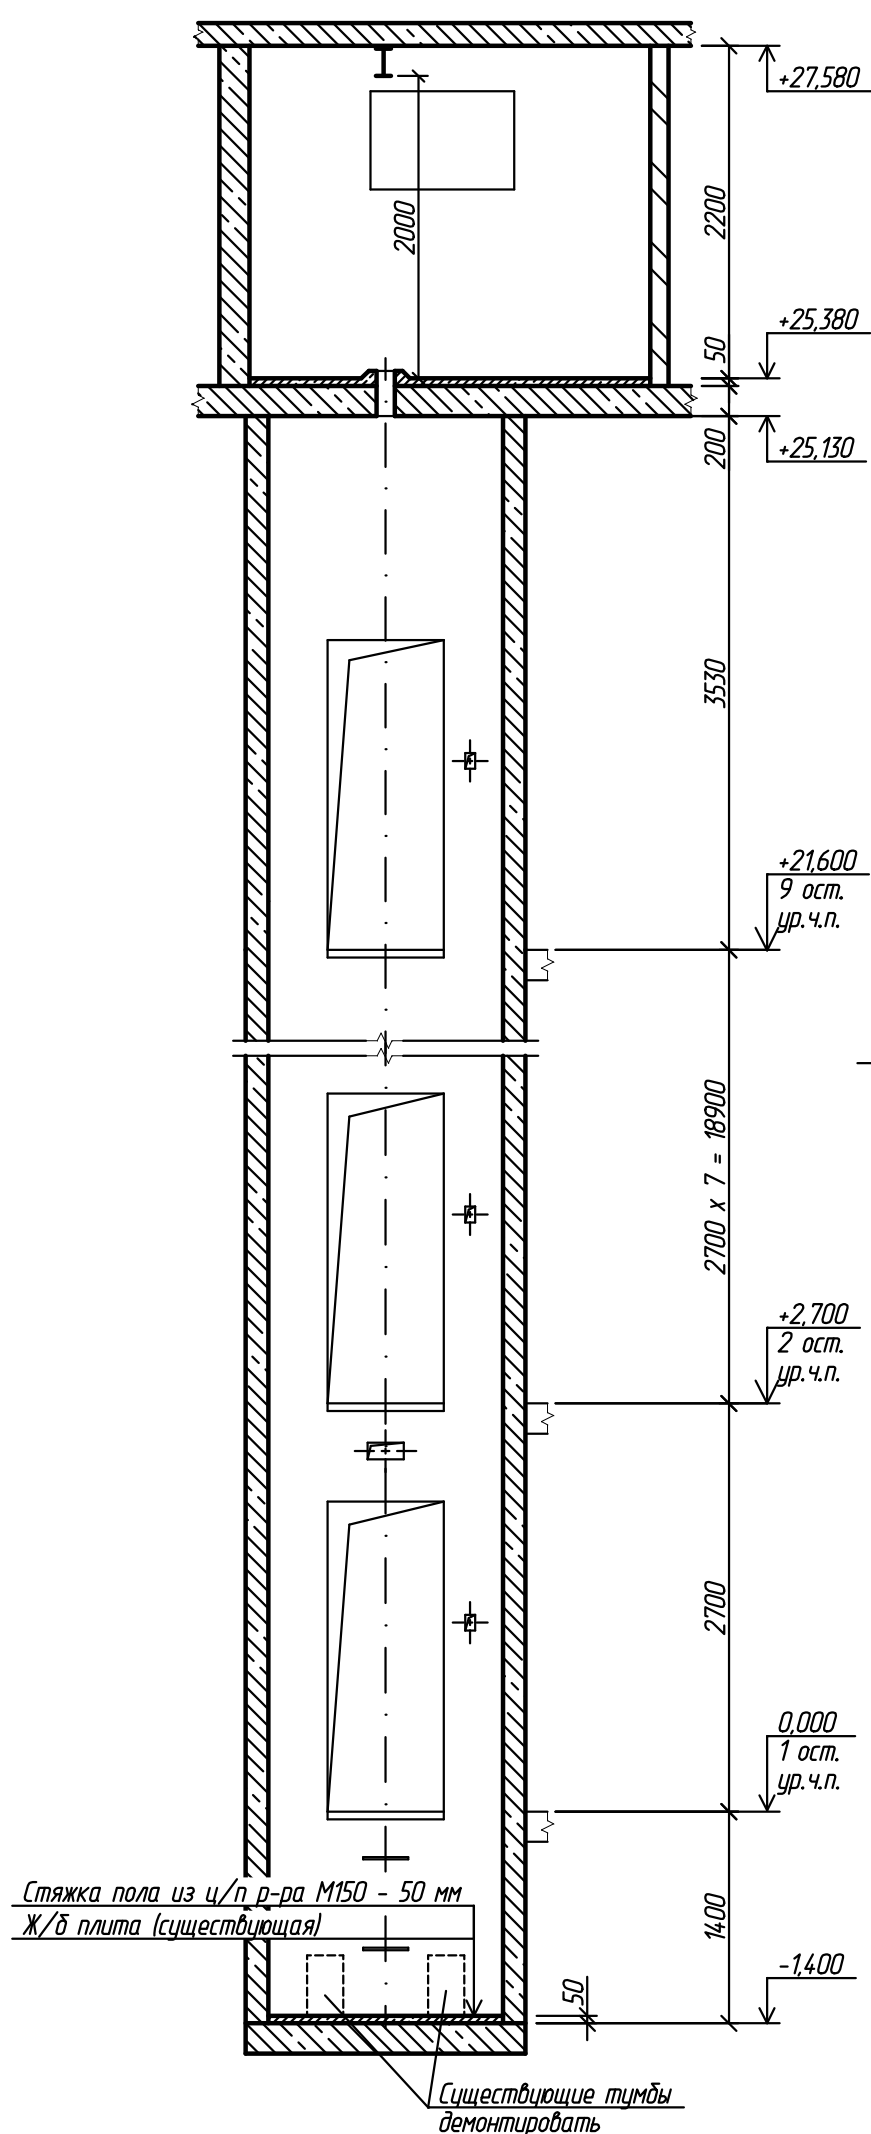

Разрез 2 - 2 (1)

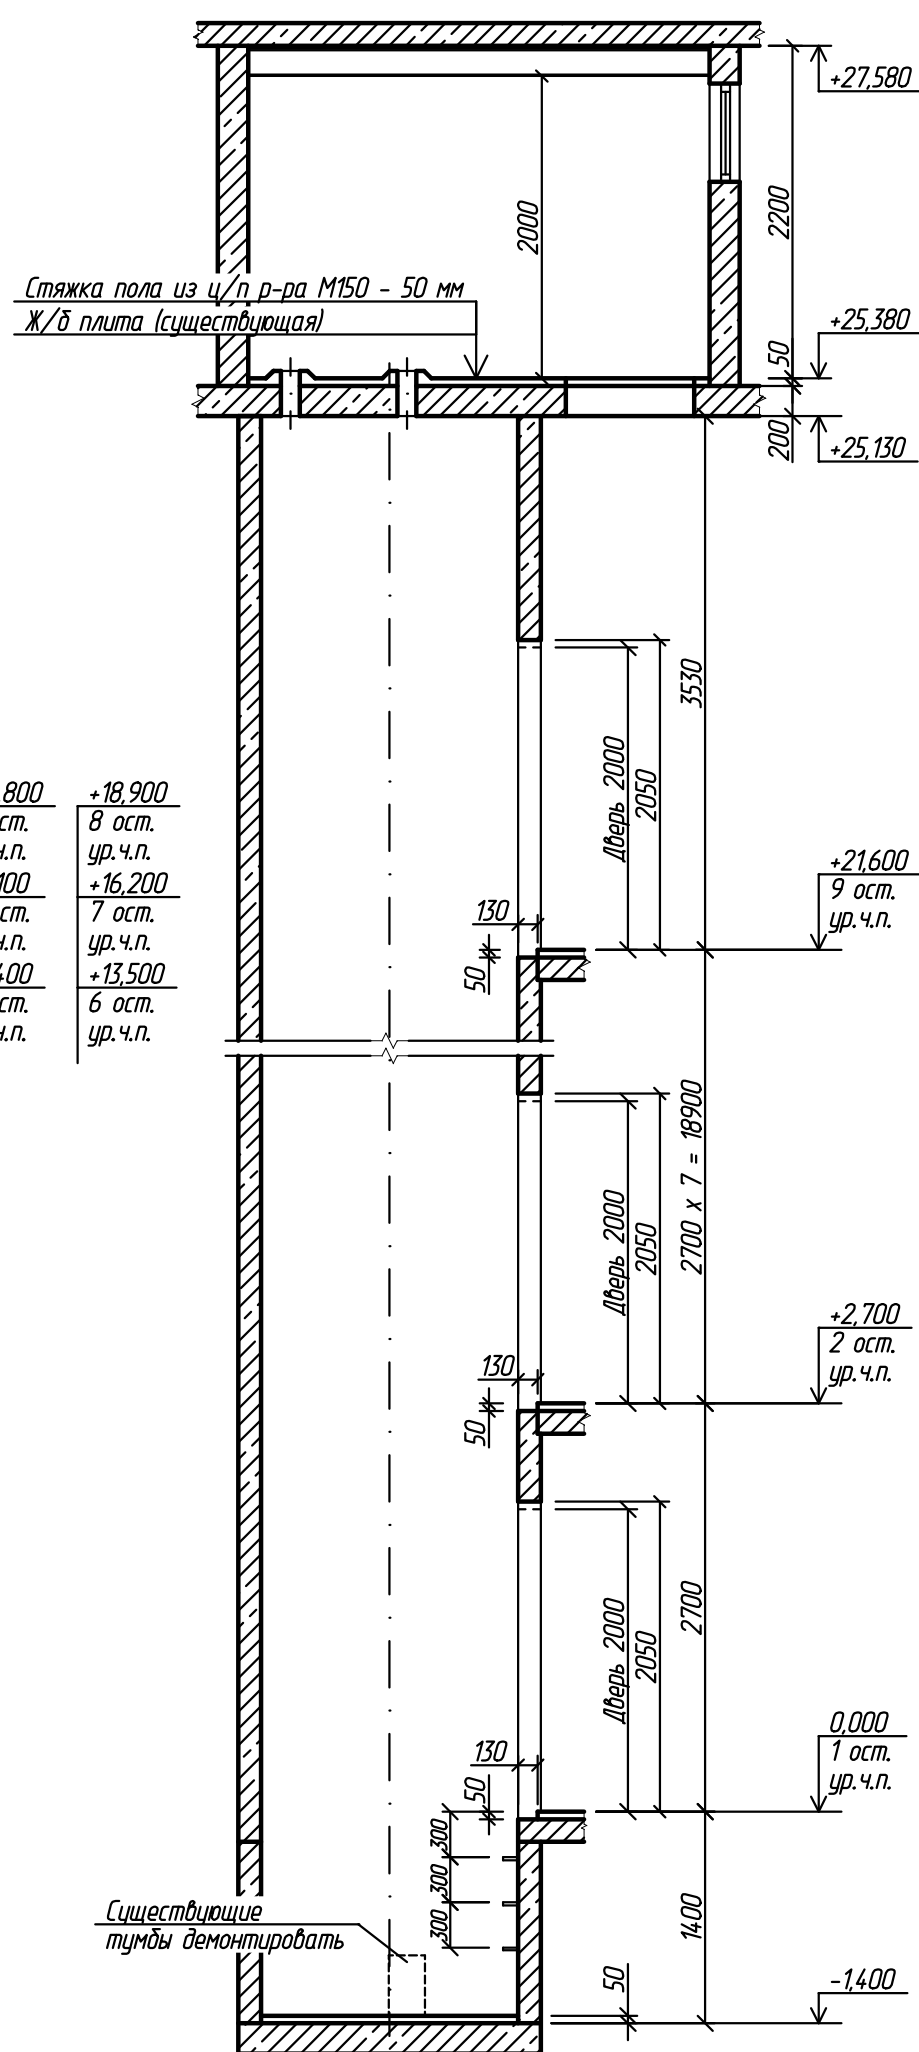


Согласовано

ВЗАМ.ІНВ.Н

Подп. и дата

Инв. N подл.

						2016097-КР			
						г. Рязань, ул. Бирюзова, д. 22, корп. 1, п. 2			
Изм.	Кол.уч.	Лист	И док.	Подп.	Дата	Замена лифта	Стадия	Лист	Листов
Разраб.	Уваров			15.03.16			п	3	5
Провер.	Шелопаев			15.03.16					
						Разрезы 1 - 1, 2 - 2	ООО ИЦ "ТЕХЛИФТ"		
Н.контр.	Шелопаев			15.03.16					
Утв.	Банин			15.03.16					

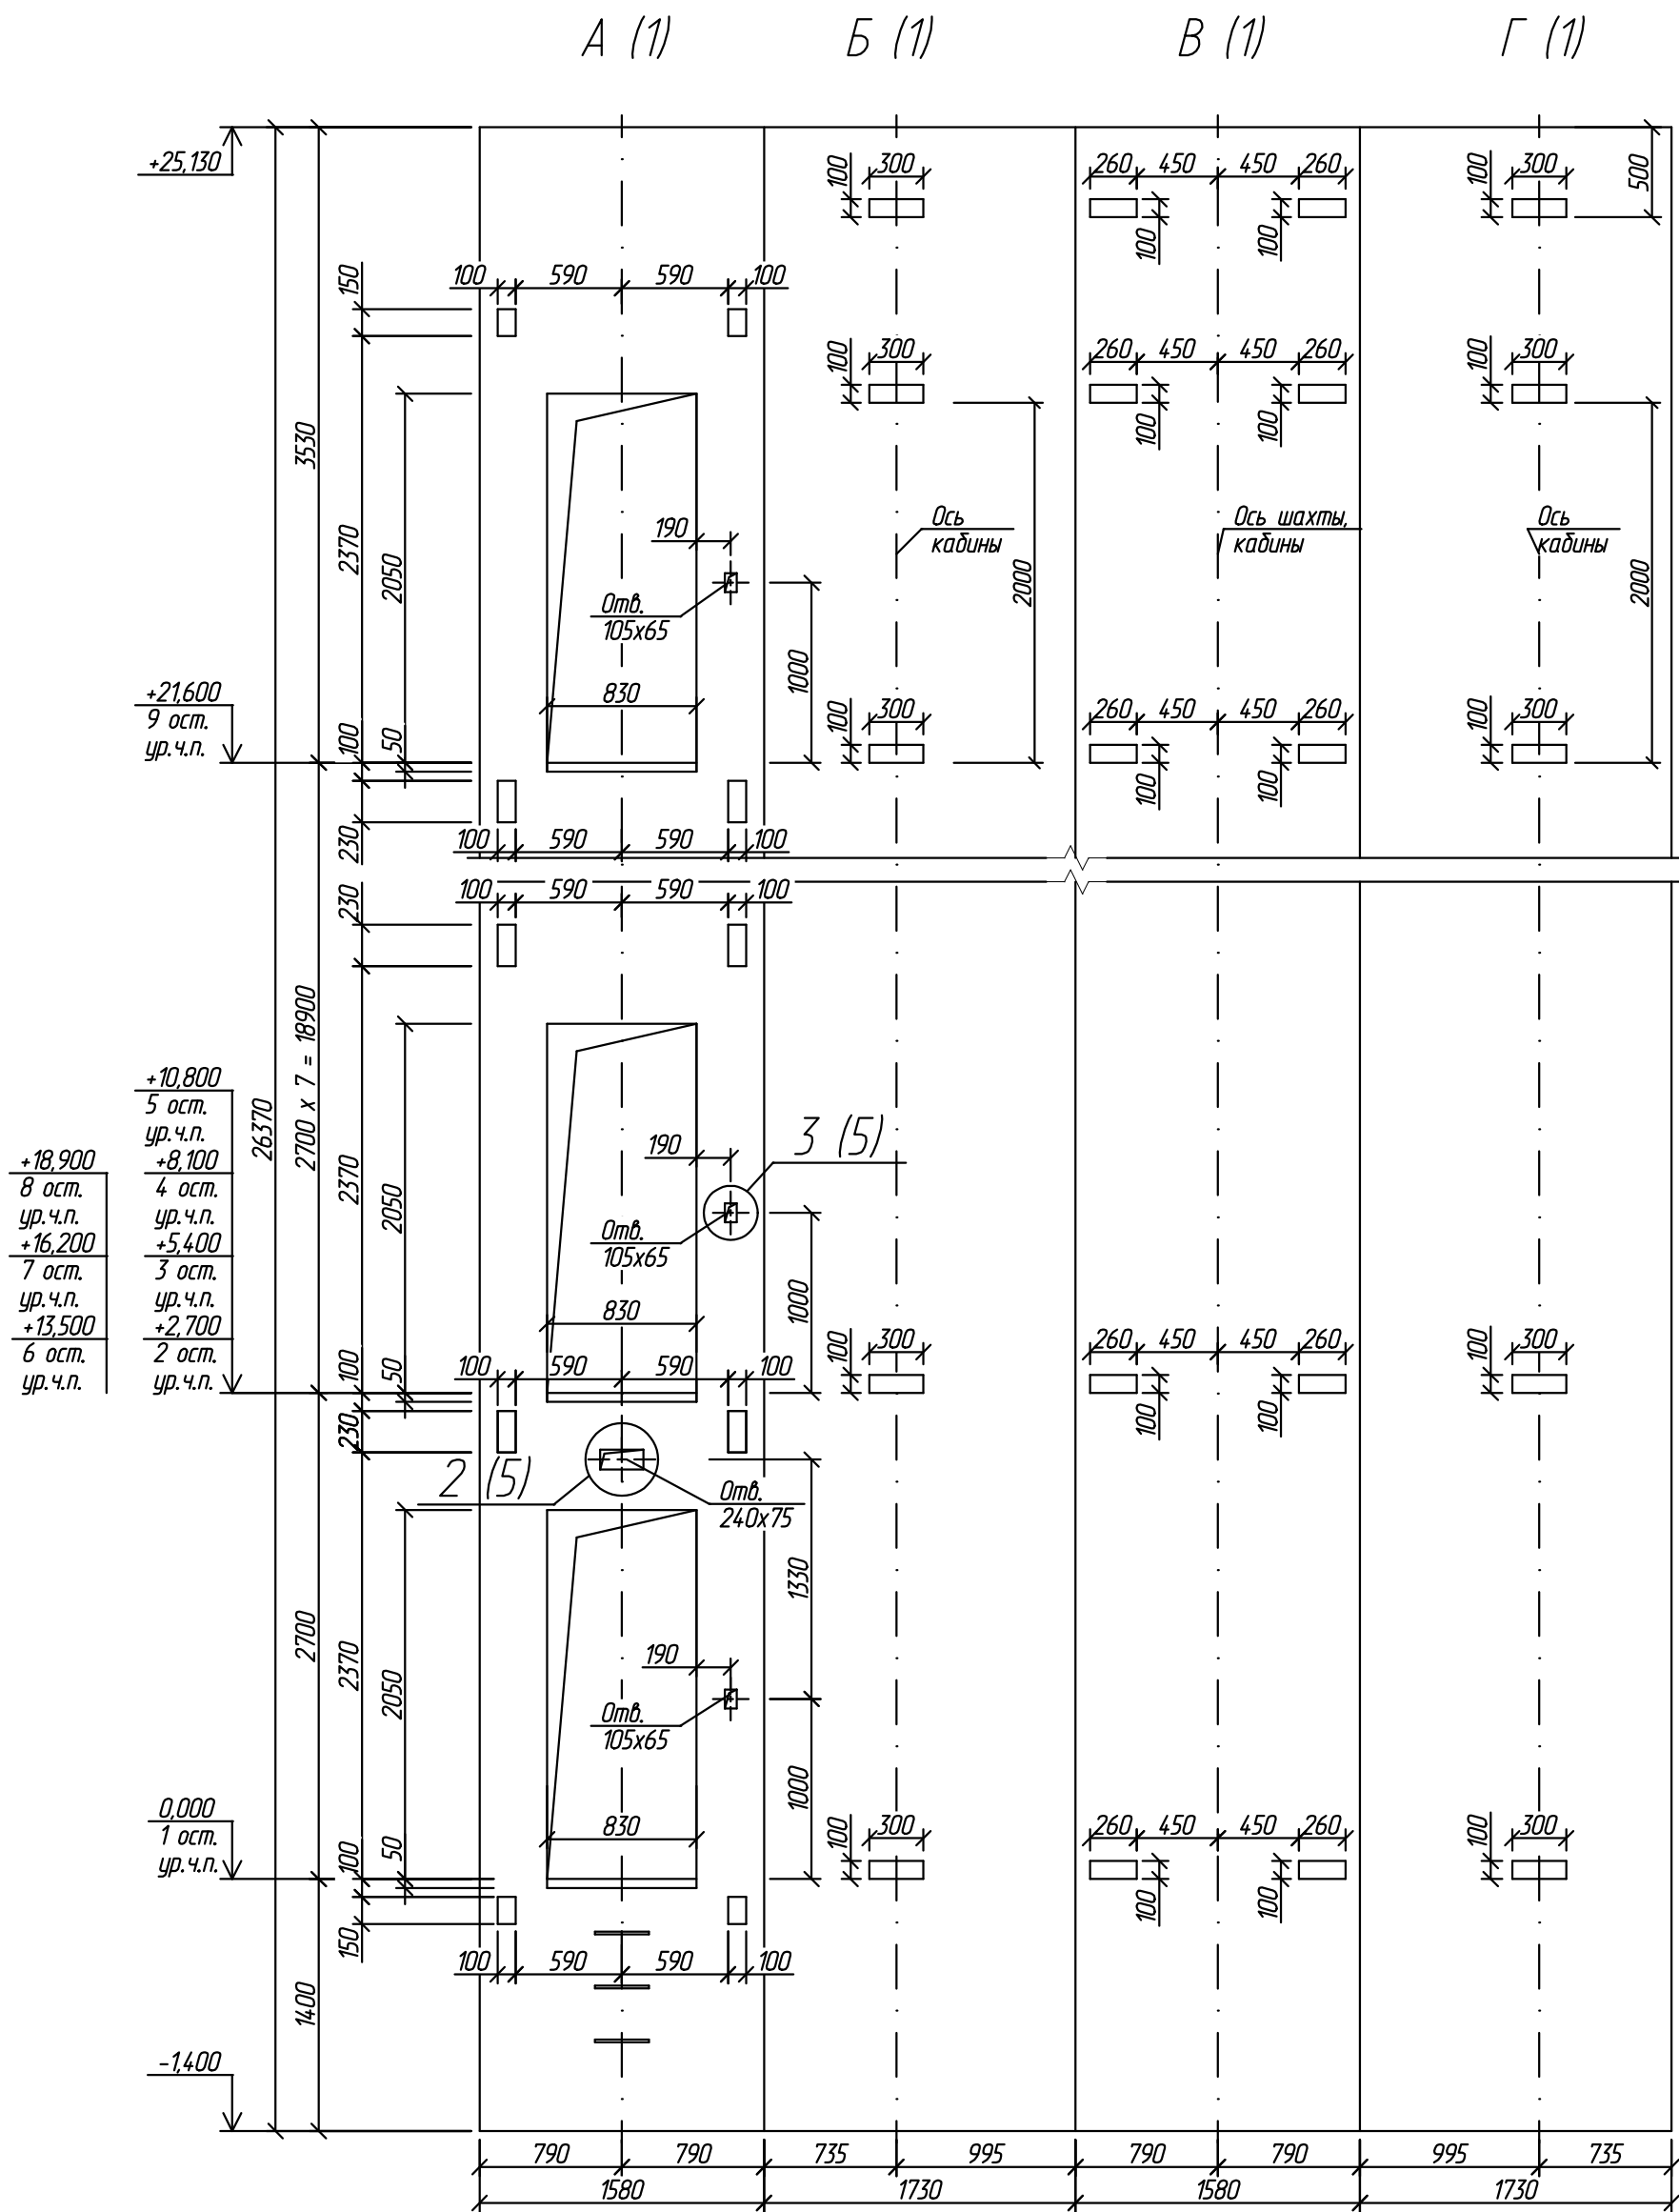

Крепление кронштейнов дверей шахты и направляющих производить к существующим закладным деталям или при помощи анкеров М12-60/20, выдерживающих нагрузки от лифтового оборудования.

2016097-КР					
г. Рязань, ул. Бирюзова, д. 22, корп. 1, п. 2					
Изм.	Кол.уч.	Лист	И док.	Подп.	Дата
Разраб.	Уваров				15.03.16
Провер.	Шелопаяев				15.03.16
Замена лифта					
Виды А, Б, В, Г					
ООО ИЦ "ТЕХЛИФТ"					