
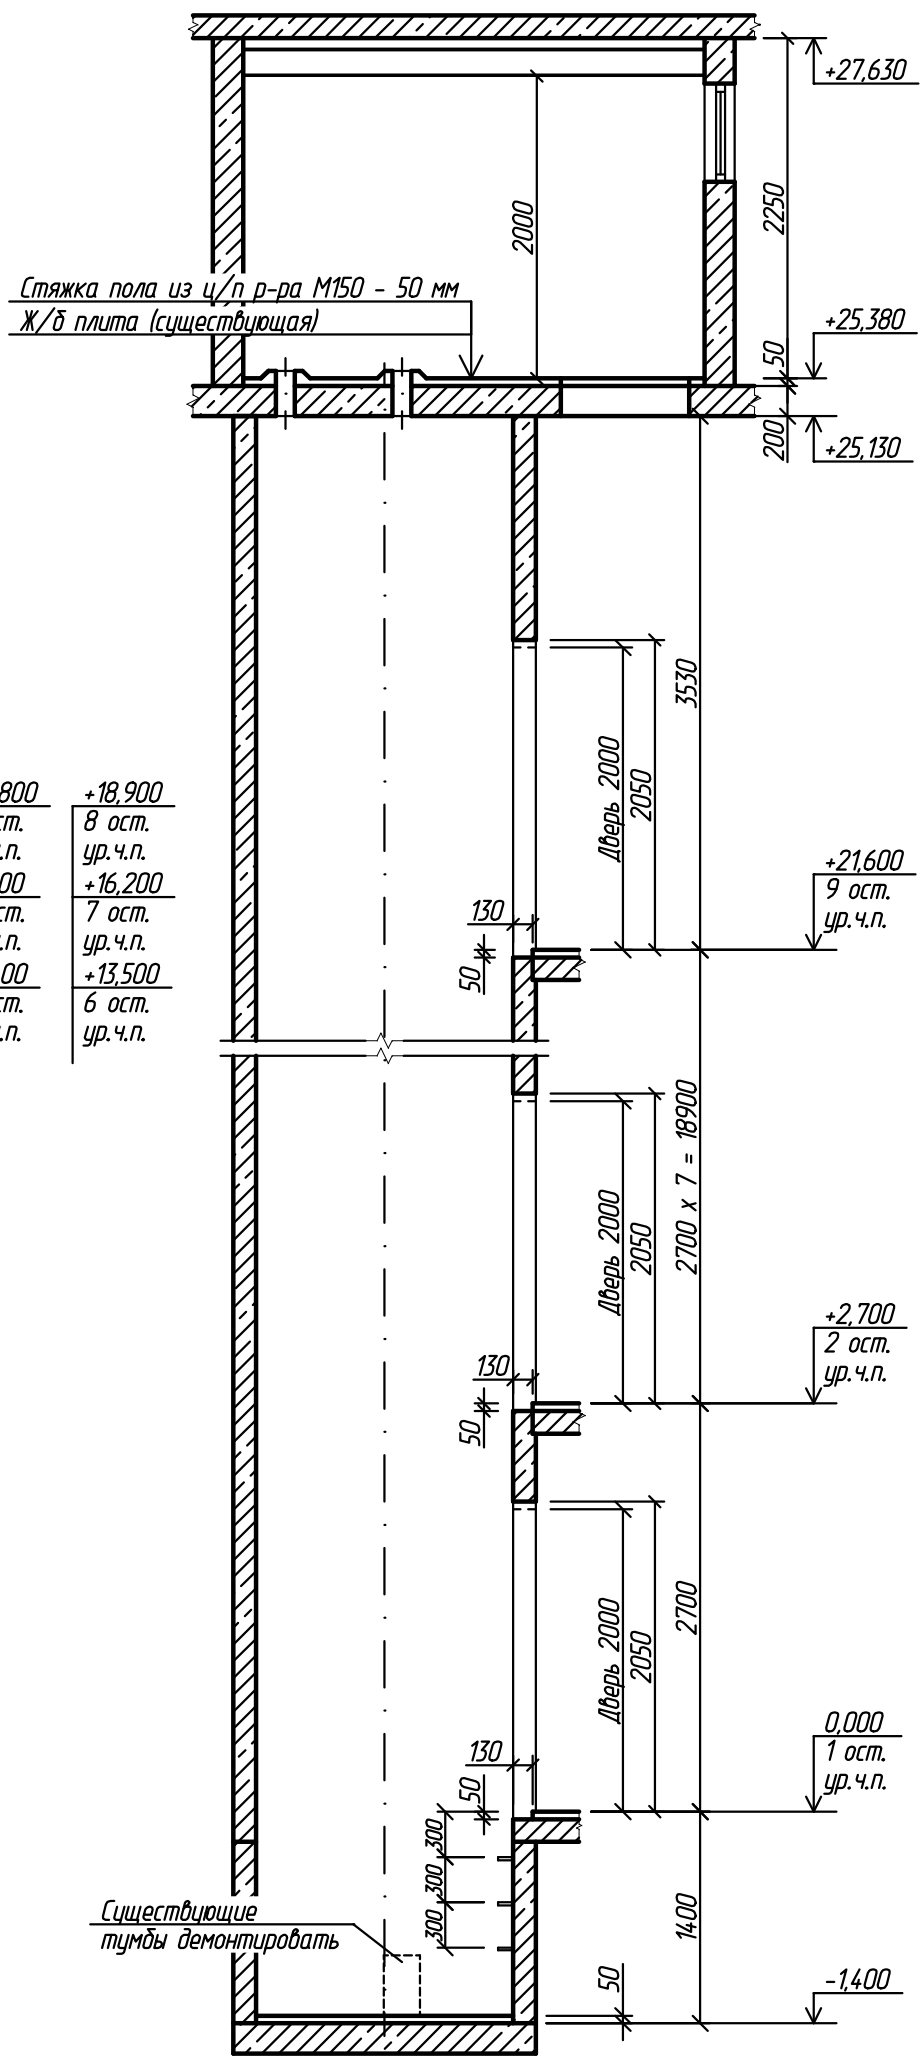


Разрез 1 - 1 (1)

Разрез 2 - 2 (1)

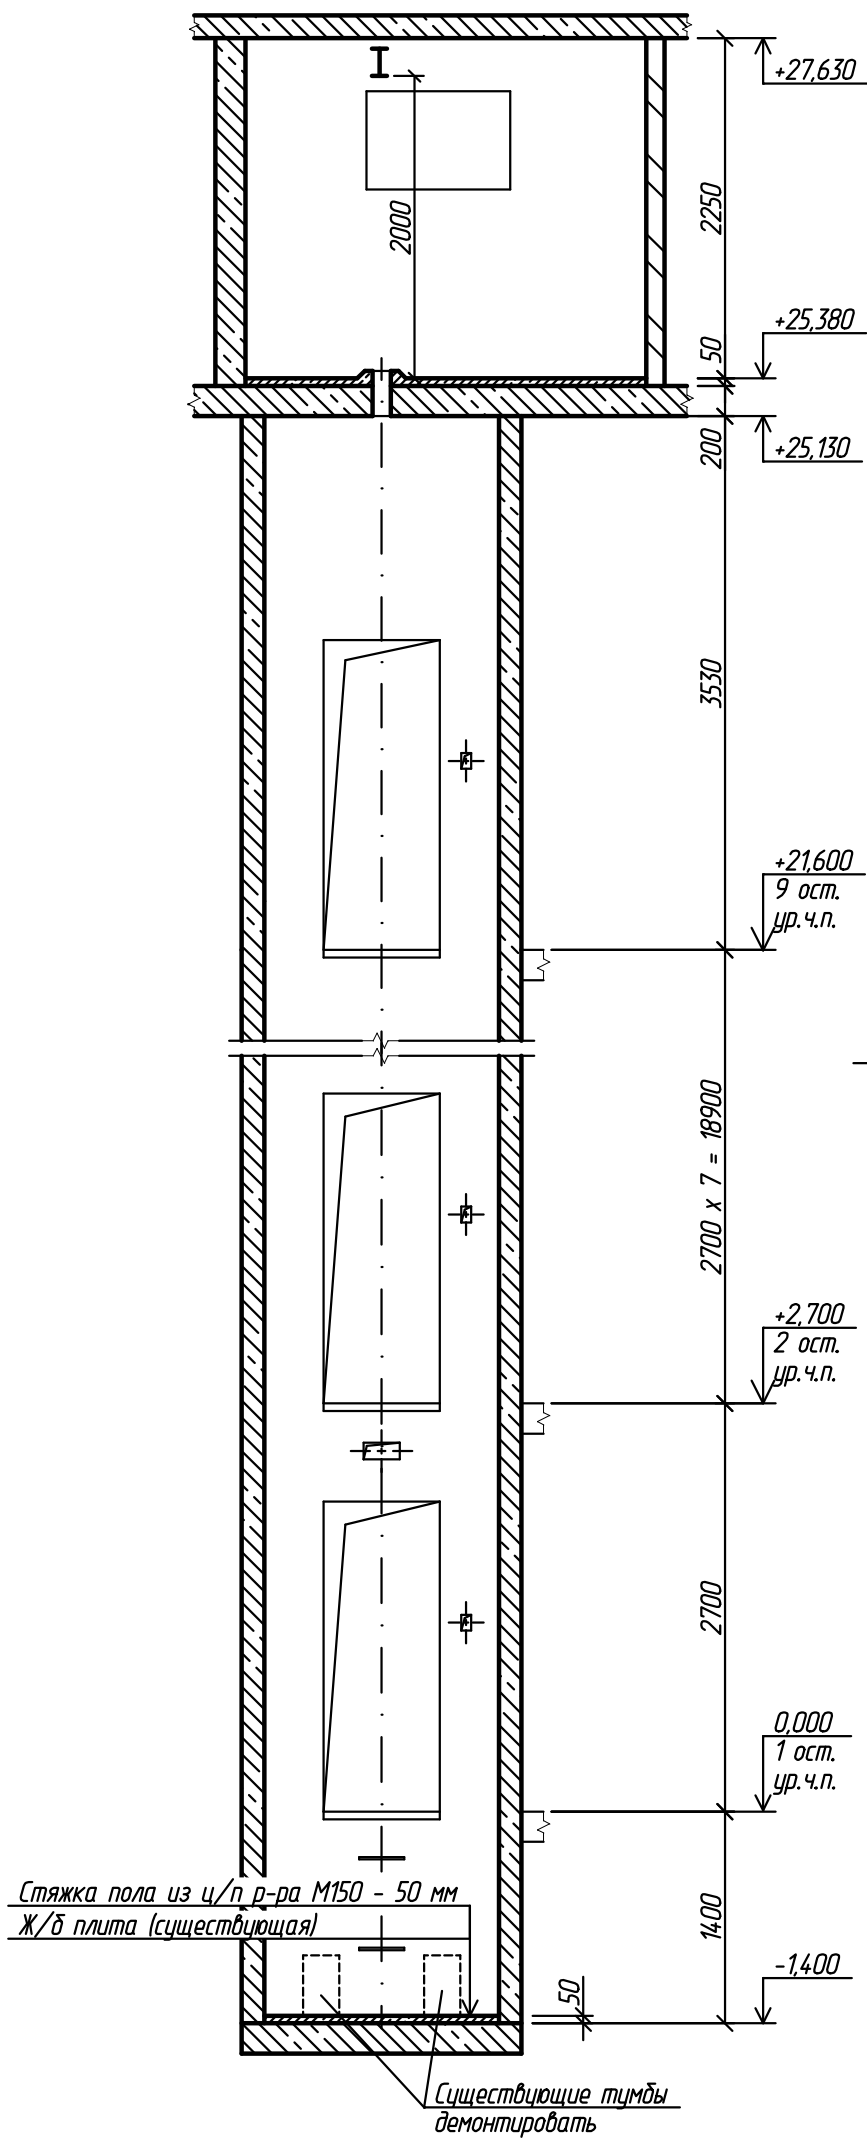

| | |
|----------|----------|
| +10,800 | +18,900 |
| 5 ост. | 8 ост. |
| ур. ч.п. | ур. ч.п. |
| +8,100 | +16,200 |
| 4 ост. | 7 ост. |
| ур. ч.п. | ур. ч.п. |
| +5,400 | +13,500 |
| 3 ост. | 6 ост. |
| ур. ч.п. | ур. ч.п. |

Согласовано

Взам.инж.Н

Подп. и дата

Инж.Н подл.

| | | | | | |
|----------|-----------|------|--------|-------|----------|
| | | | | | |
| | | | | | |
| | | | | | |
| Изм. | Кол.уч. | Лист | № док. | Подп. | Дата |
| Разраб. | Уваров | | | | 15.03.16 |
| Провер. | Шелопаяев | | | | 15.03.16 |
| | | | | | |
| Н.контр. | Шелопаяев | | | | 15.03.16 |
| Утв. | Банин | | | | 15.03.16 |

2016100-КР


г. Рязань, ул. Бирюзова, д. 22, корп. 1, п. 5

Замена лифта

Разрезы 1 - 1, 2 - 2

| | | |
|--------|------|--------|
| Стадия | Лист | Листов |
| П | 3 | 5 |

ООО ИЦ "ТЕХЛИФТ"

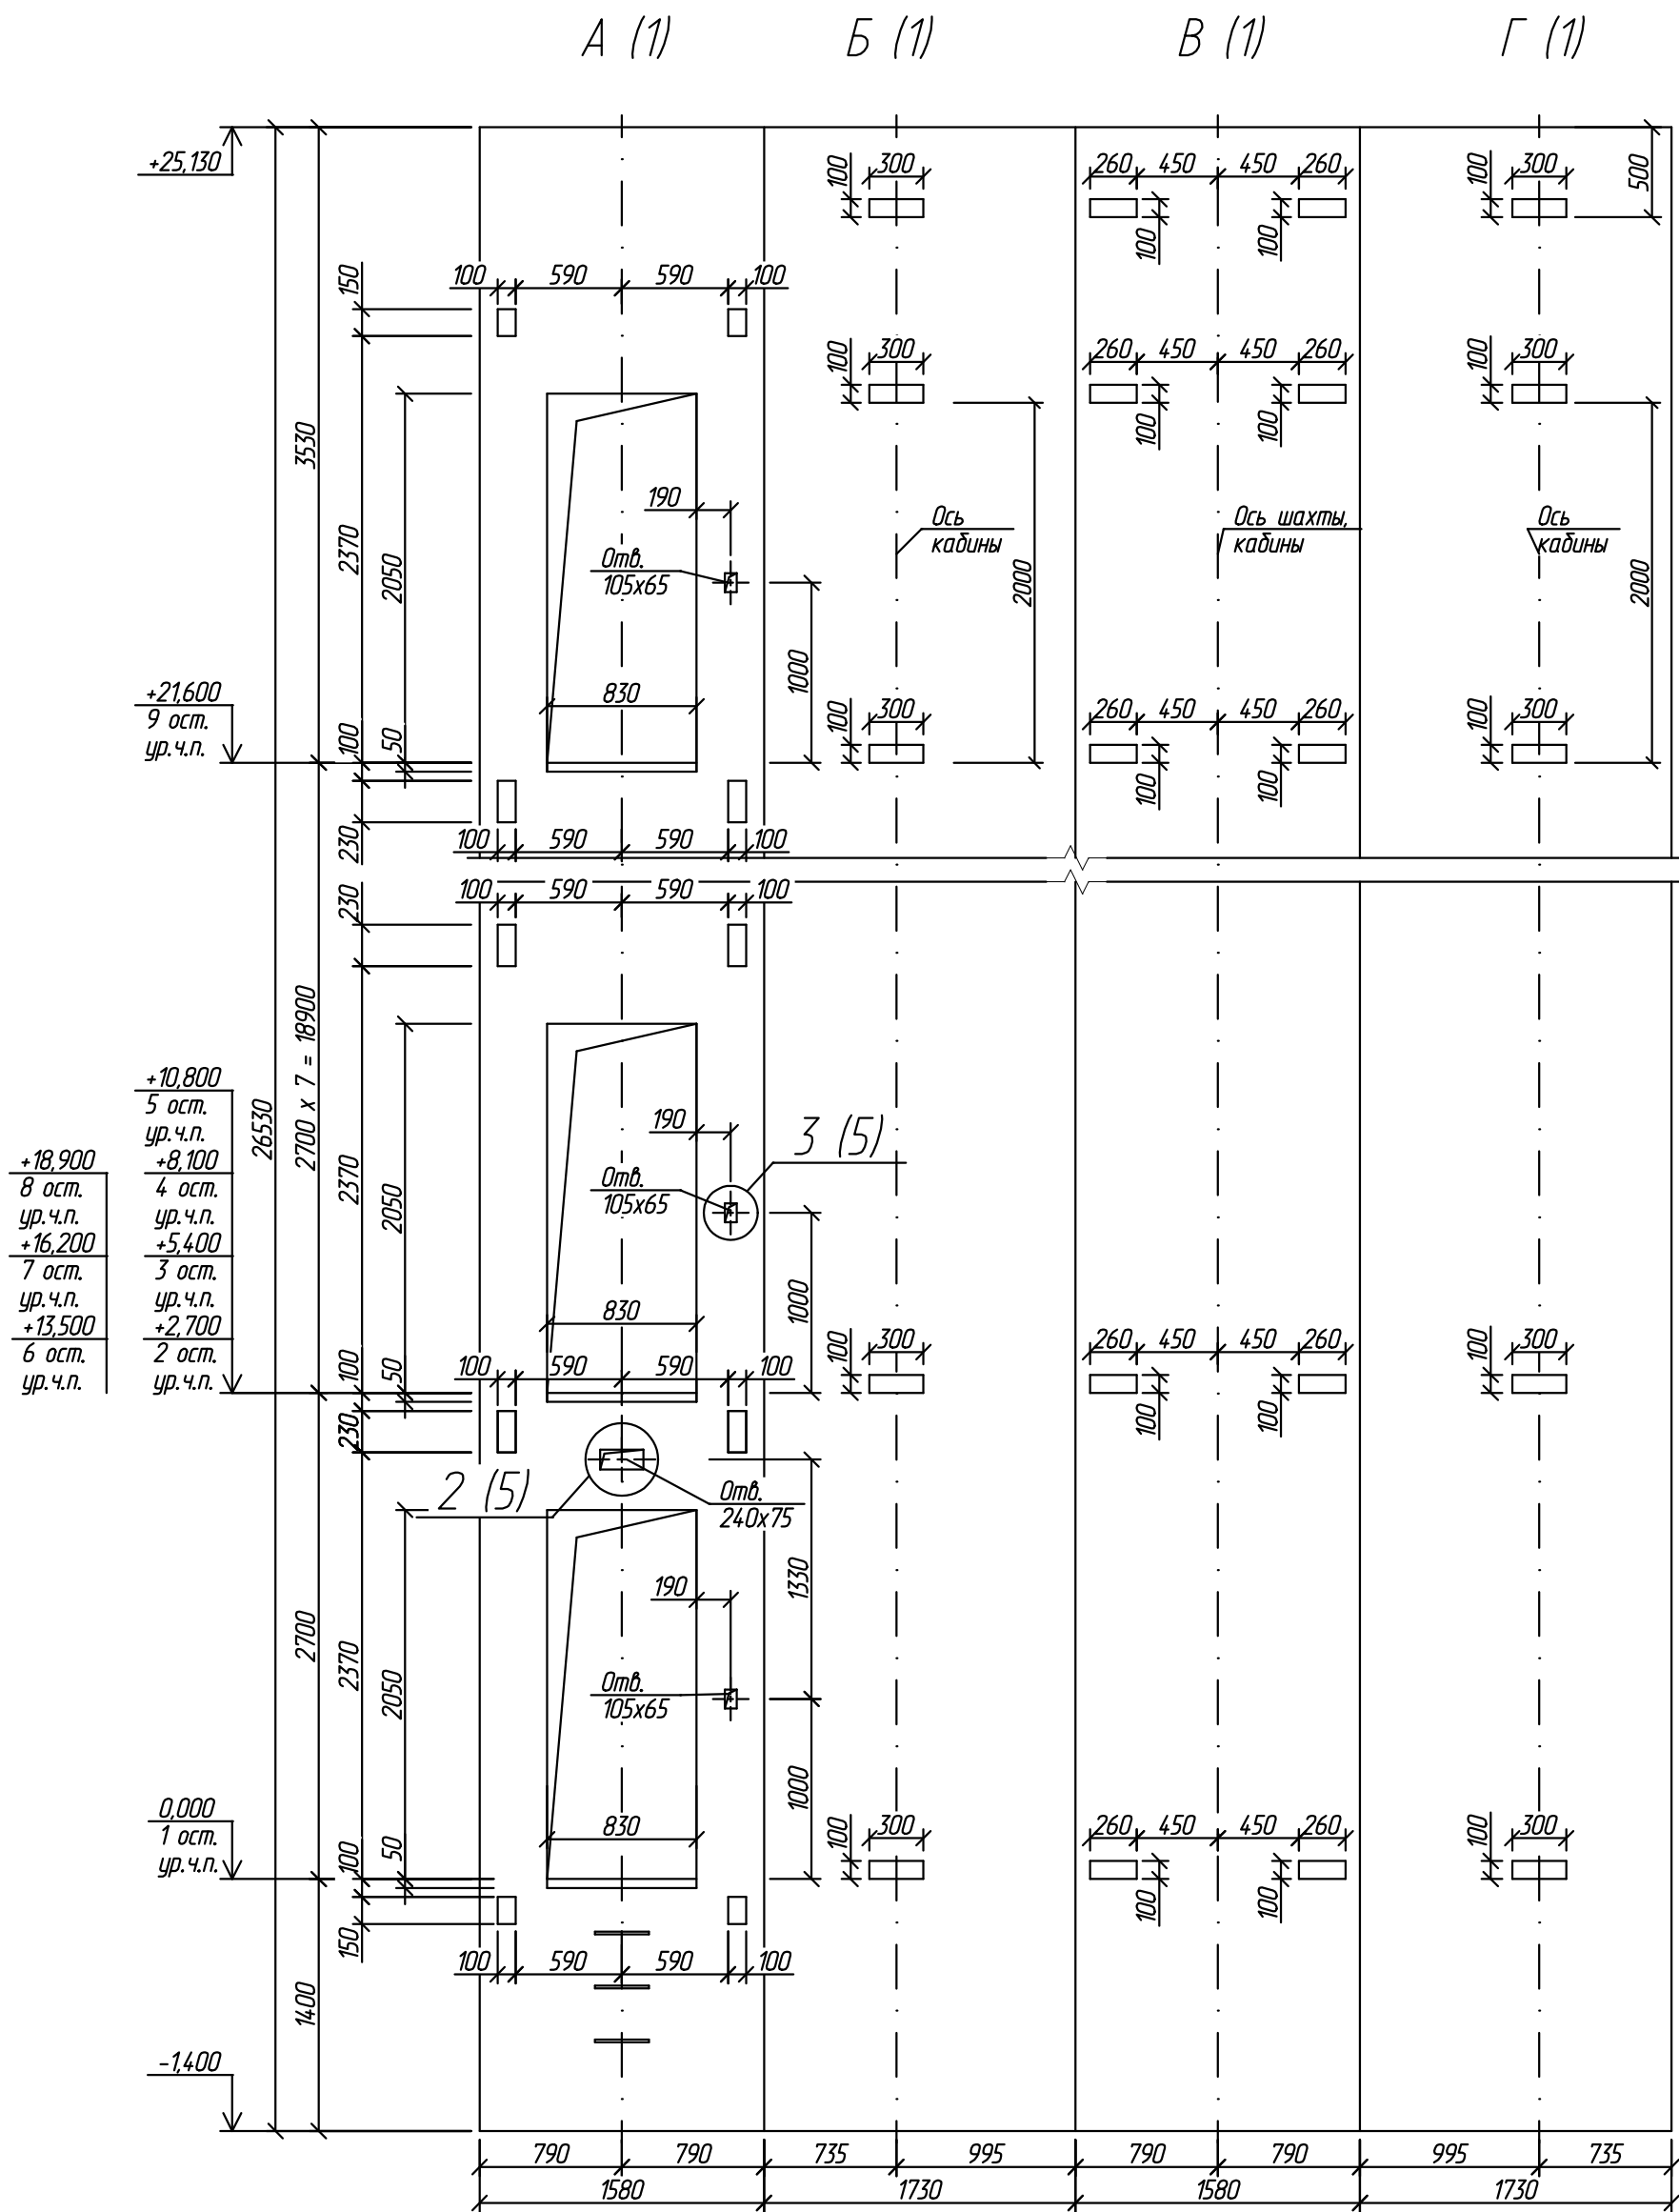

Крепление кронштейнов дверей шахты и направляющих производить к существующим закладным деталям или при помощи анкеров М12-60/20, выдерживающих нагрузки от лифтового оборудования.

| | | | | | |
|---|----------|------|--------|-------|----------|
| 2016100-КР | | | | | |
| г. Рязань, ул. Бирюзова, д. 22, корп. 1, п. 5 | | | | | |
| Изм. | Кол.уч. | Лист | И док. | Подп. | Дата |
| Разраб. | Уваров | | | | 15.03.16 |
| Провер. | Шелопаев | | | | 15.03.16 |
| Замена лифта | | | | | |
| Виды А, Б, В, Г | | | | | |
| ООО ИЦ "ТЕХЛИФТ" | | | | | |
| Н.контр. | Шелопаев | | | | 15.03.16 |
| Утв. | Банин | | | | 15.03.16 |
| Стадия | | | | | |
| Лист | | | | | |
| Листов | | | | | |
| П | | | | | |
| 4 | | | | | |
| 5 | | | | | |