



Разрез 1 - 1 (1)

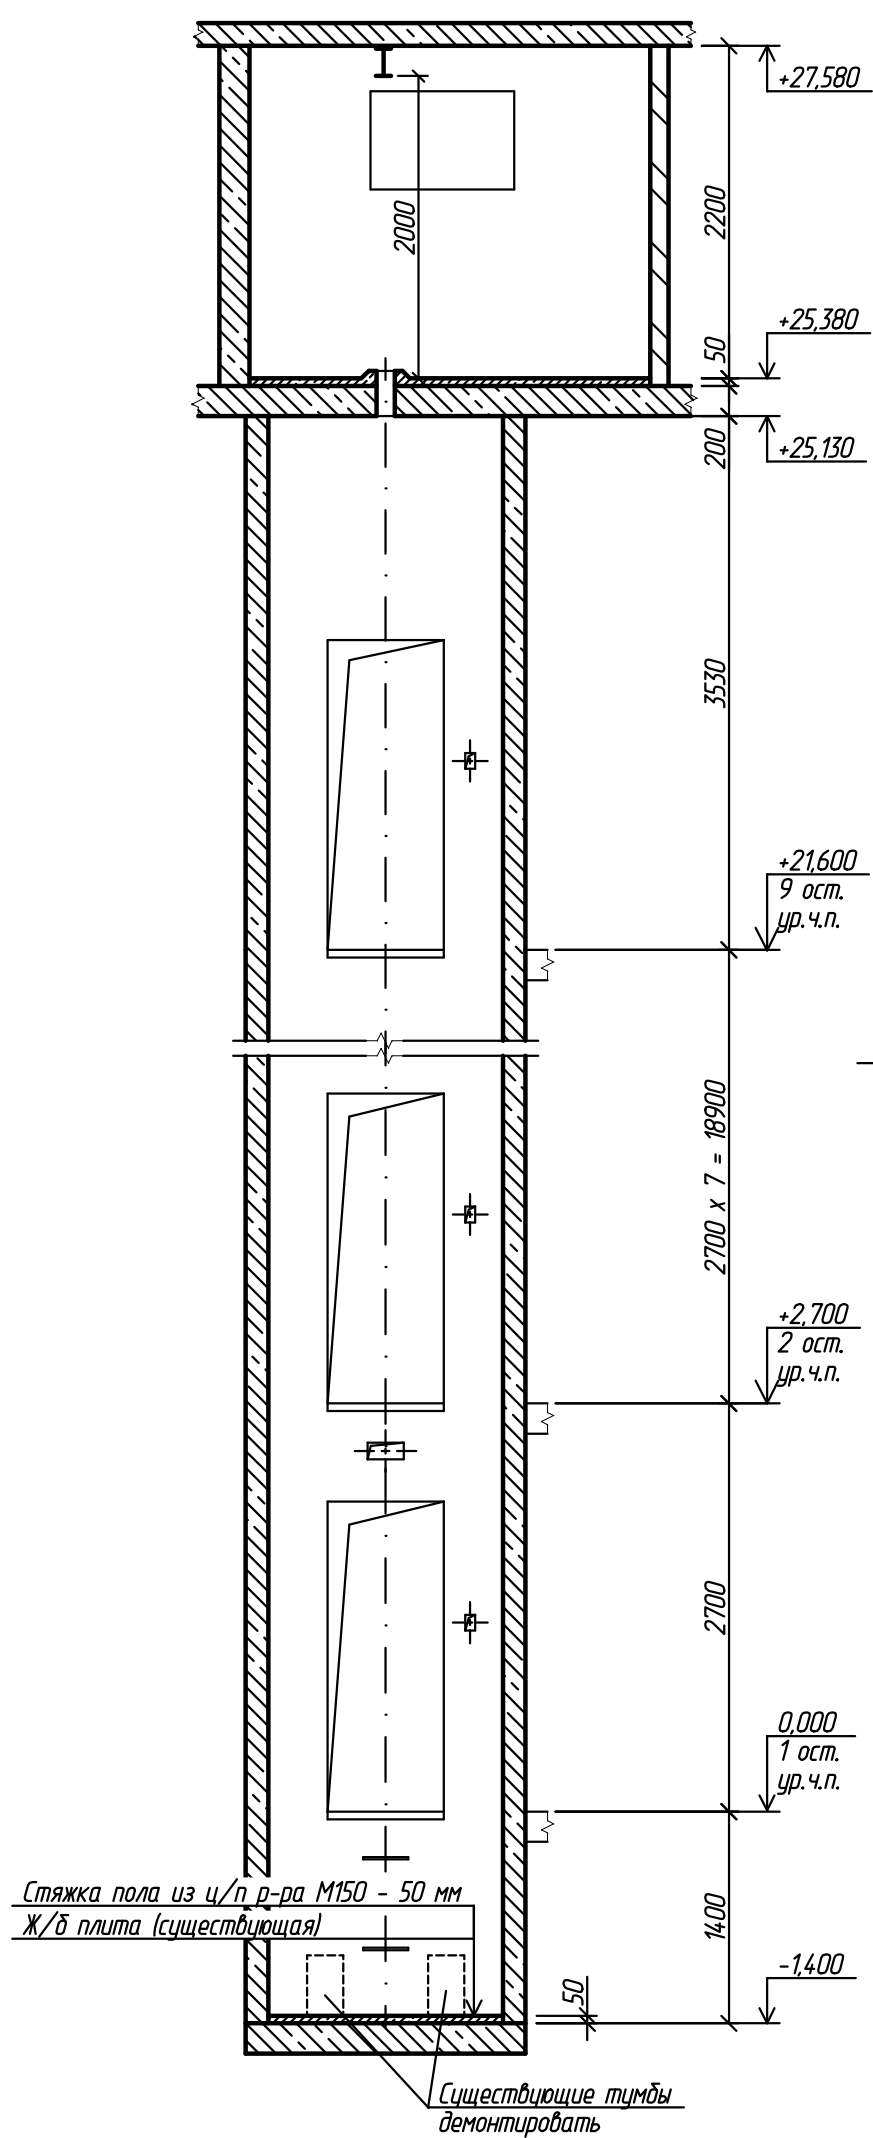

Разрез 2 - 2 (1)

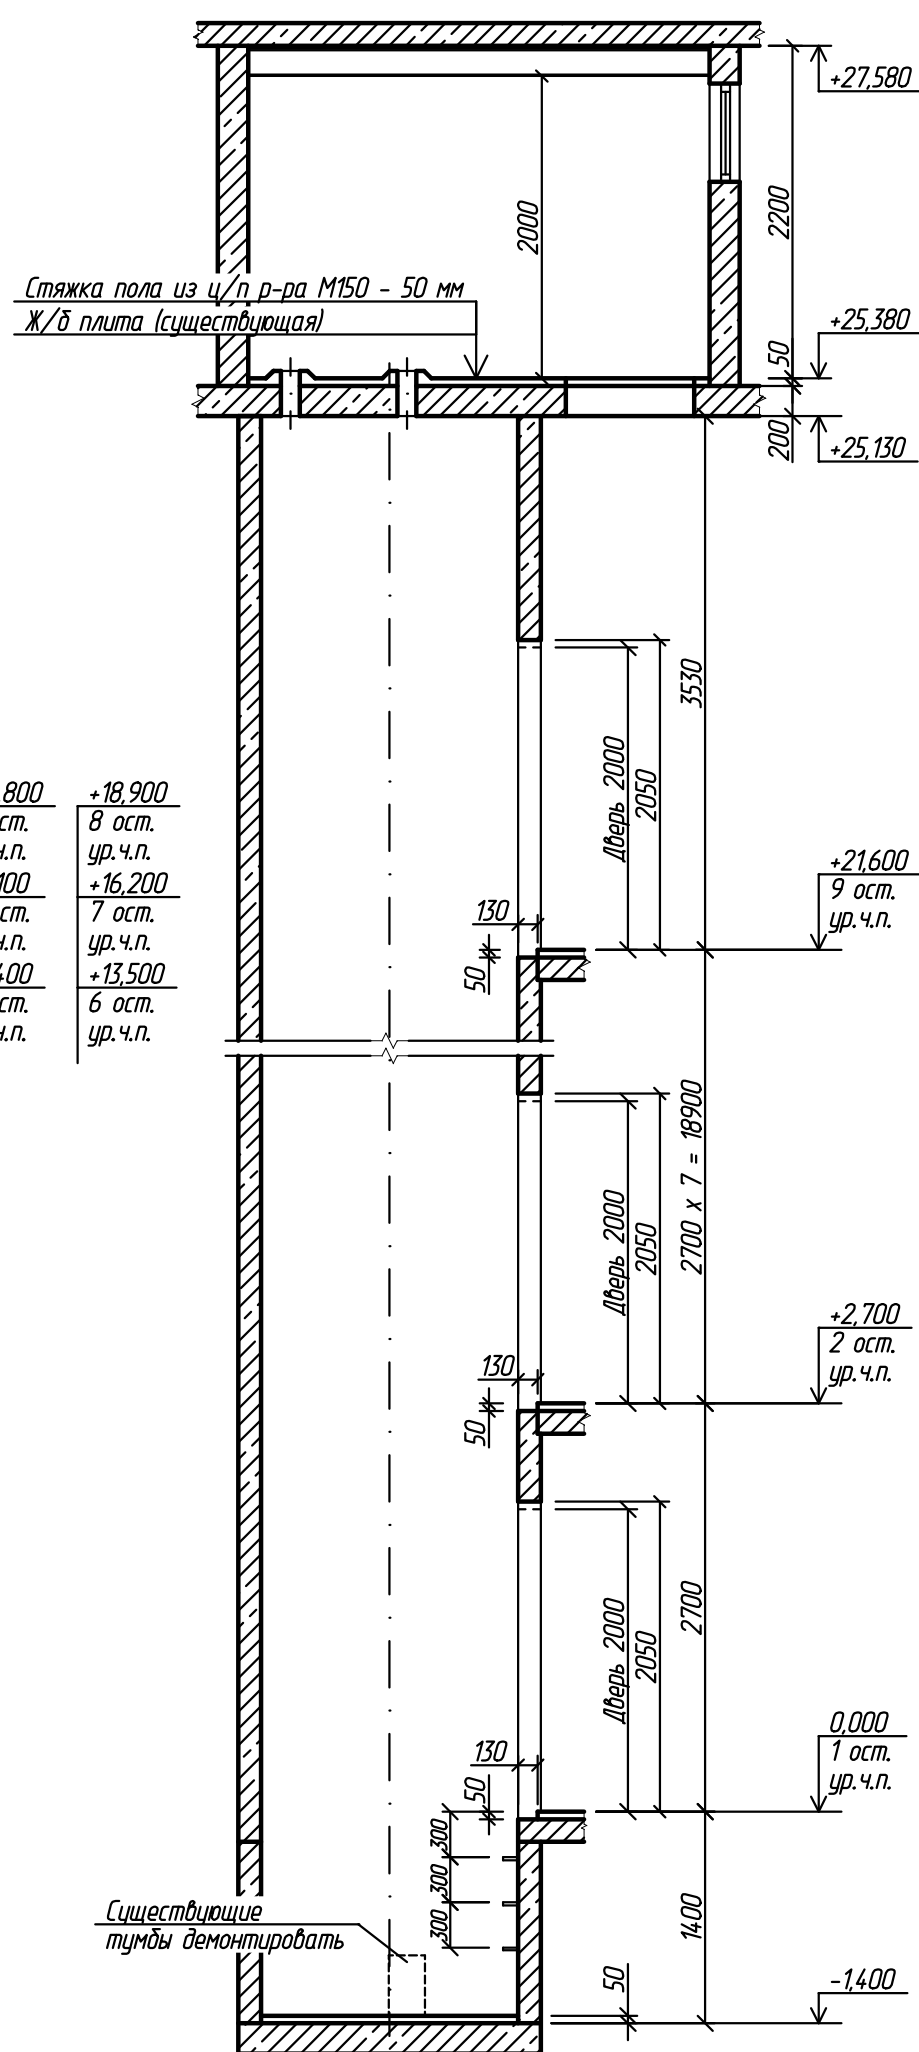


Согласовано

ВЗАМ.УНВ.Н

Подп. и дата

Инв. N подл.

						2016101-КР			
						г. Рязань, ул. Бирюзова, д. 22, корп. 1, п. 6			
Изм.	Кол.уч.	Лист	И док.	Подп.	Дата	Замена лифта	Стадия	Лист	Листов
Разраб.		Уваров			15.03.16		п	3	5
Провер.		Шелопаев			15.03.16				
						Разрезы 1 - 1, 2 - 2	ООО ИЦ "ТЕХЛИФТ"		
Н.контр.		Шелопаев			15.03.16				
Утв.		Банин			15.03.16				

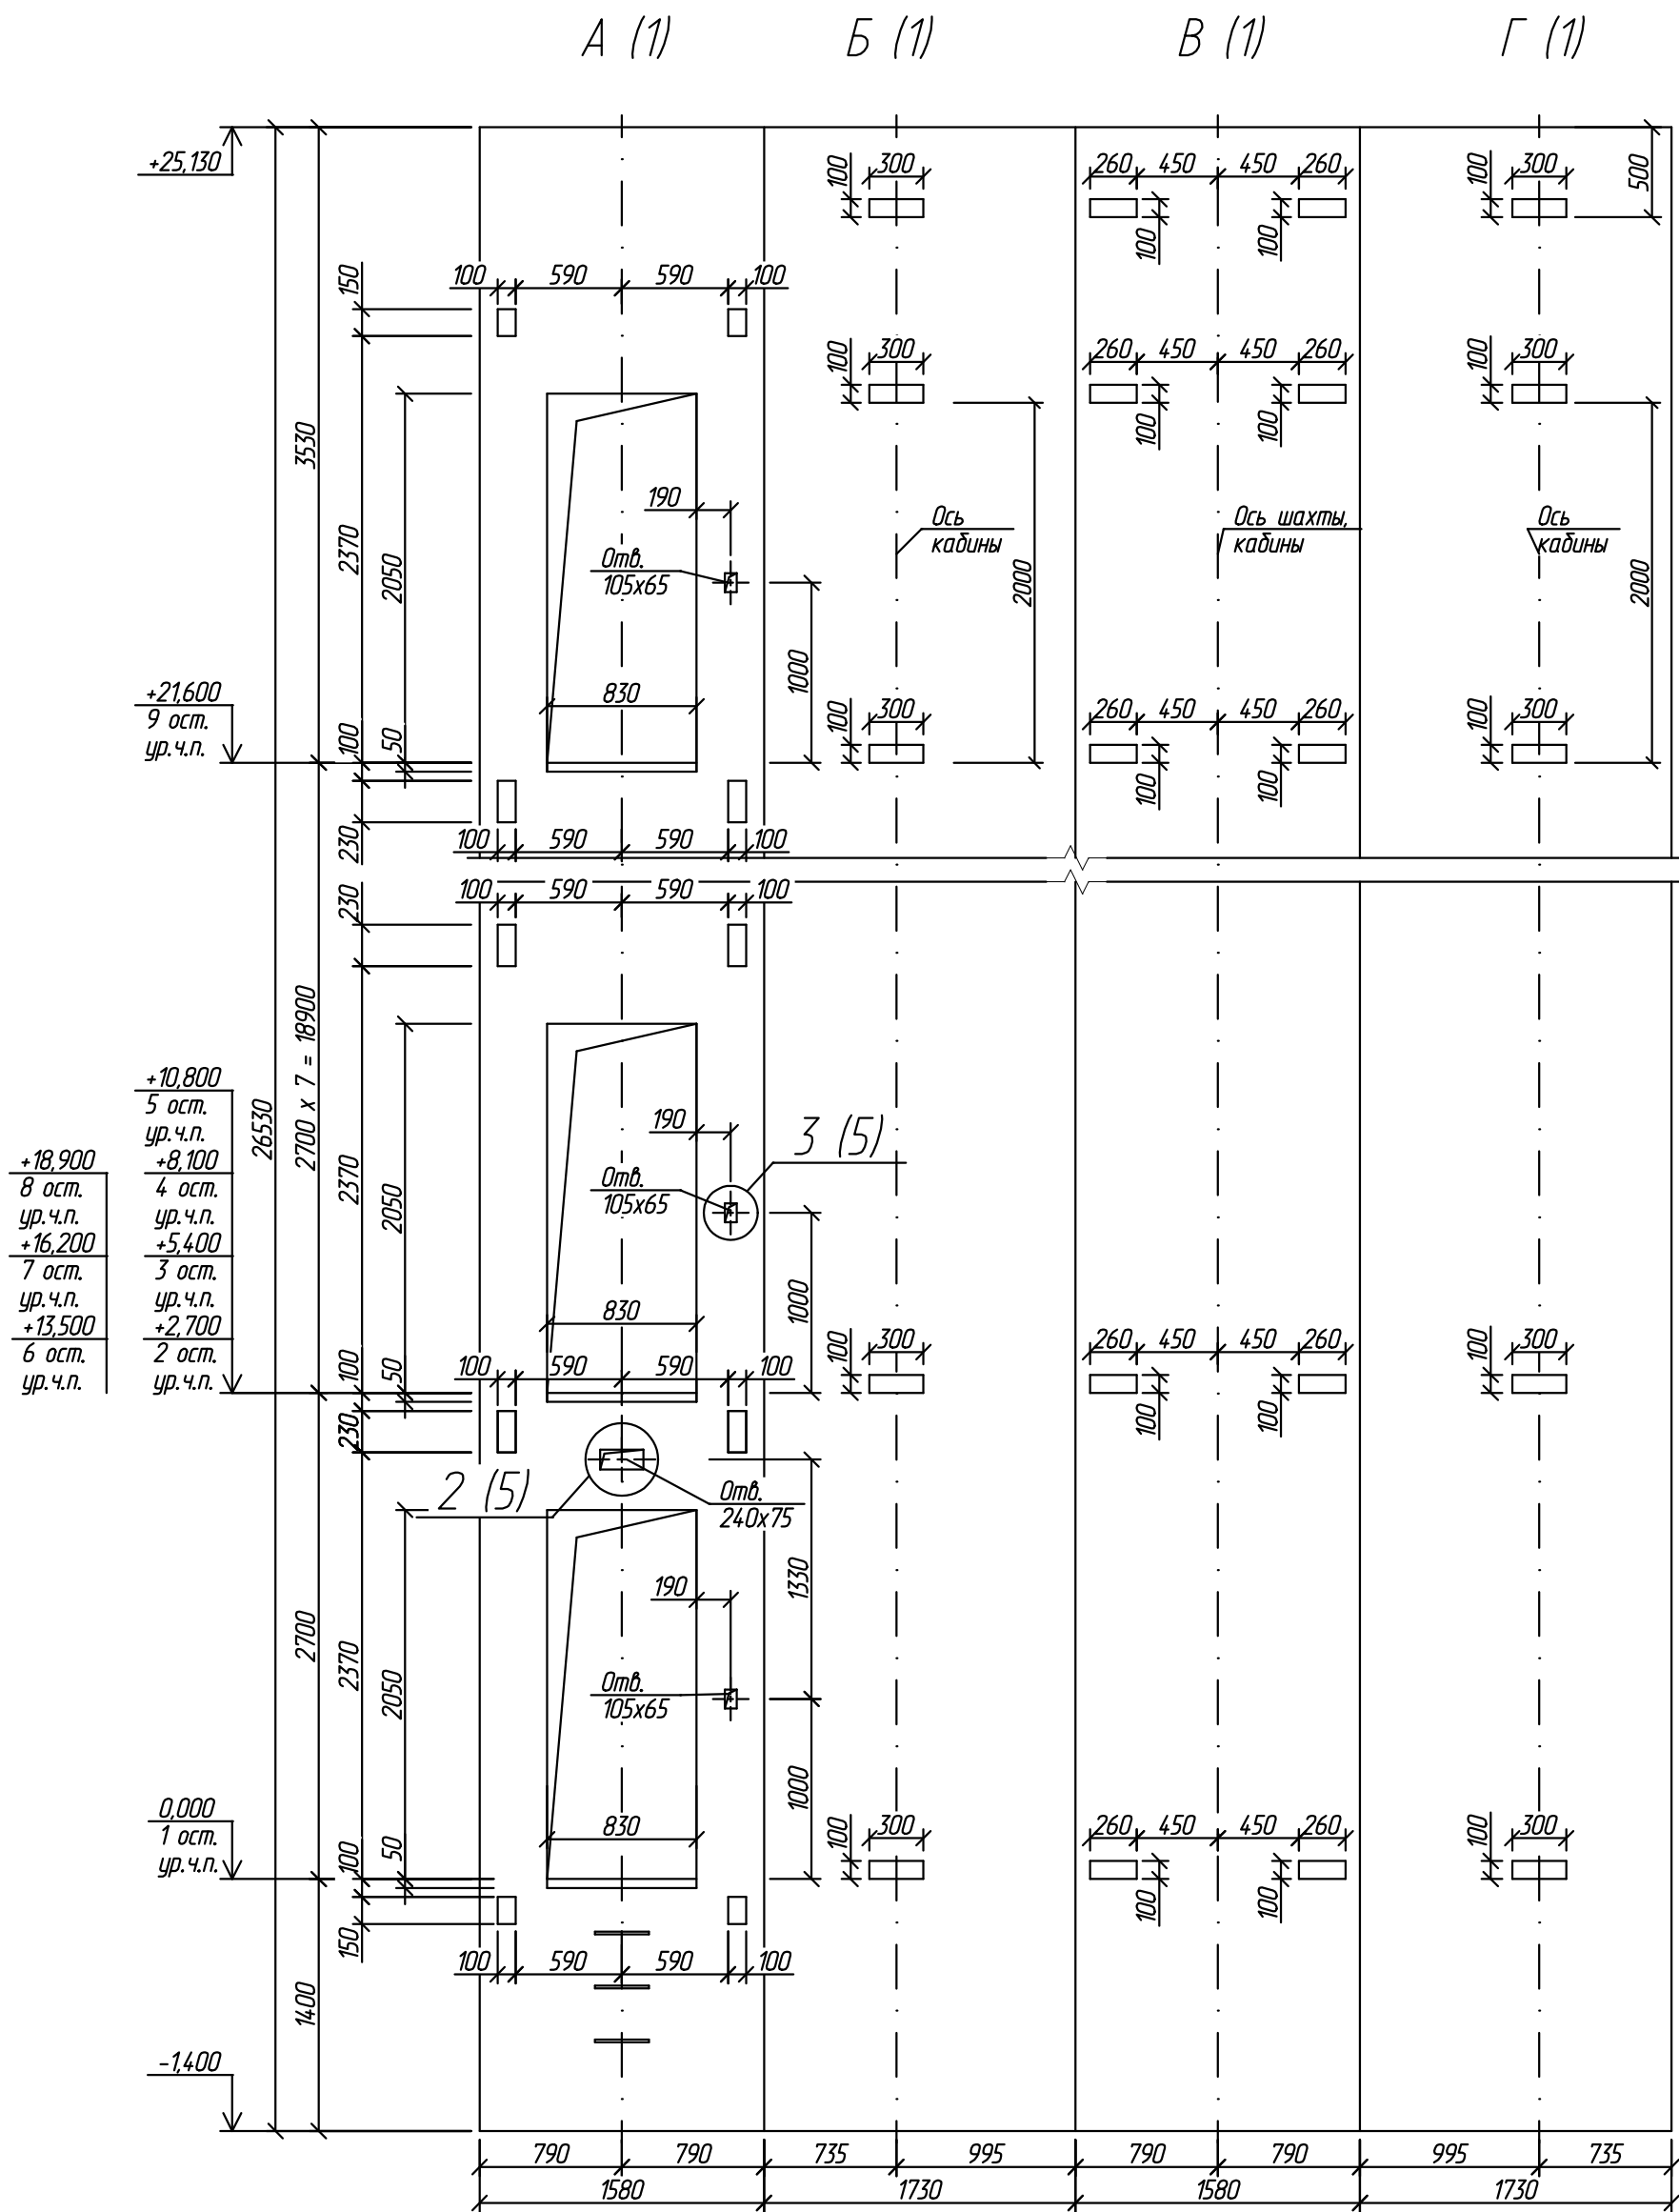

Крепление кронштейнов дверей шахты и направляющих производить к существующим закладным деталям или при помощи анкеров М12-60/20, выдерживающих нагрузки от лифтового оборудования.

2016101-КР					
г. Рязань, ул. Бирюзова, д. 22, корп. 1, п. 6					
Изм.	Кол.уч.	Лист	Н док.	Подп.	Дата
Разраб.	Уваров				15.03.16
Провер.	Шелопаяев				15.03.16
Замена лифта					
Виды А, Б, В, Г					
ООО ИЦ "ТЕХЛИФТ"					
Формат А3					