
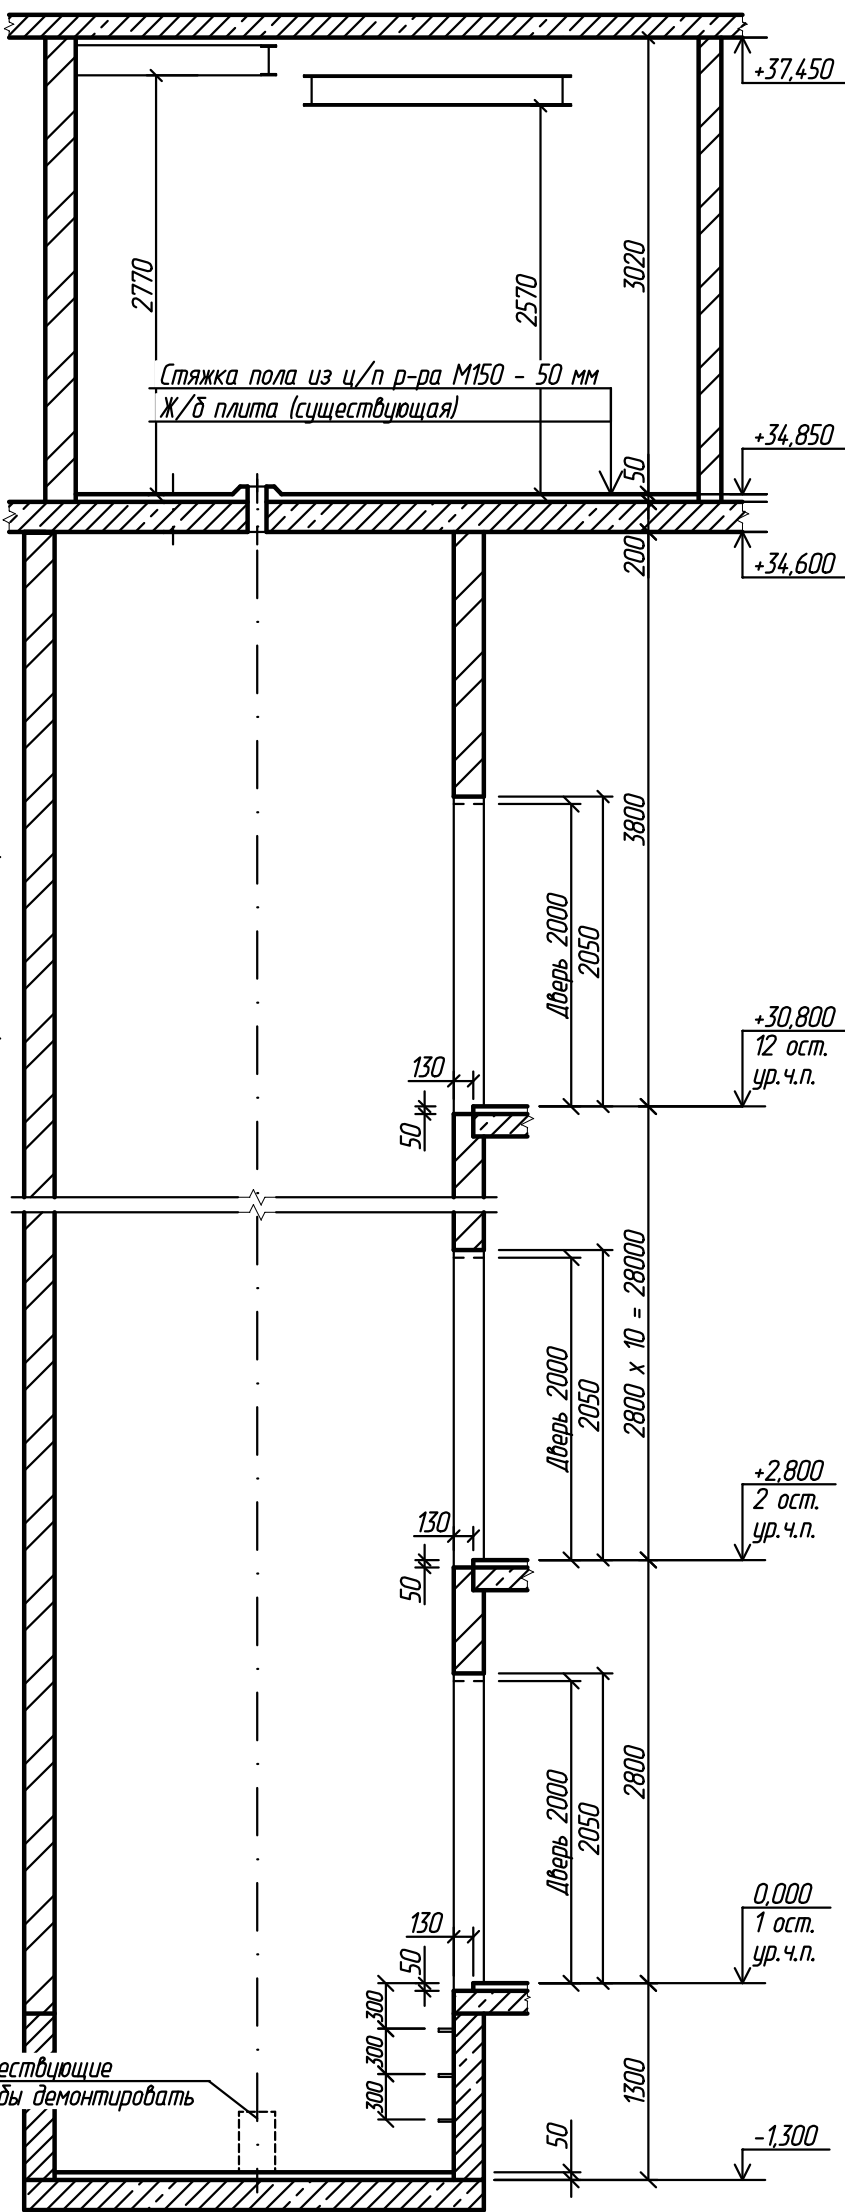


Разрез 1 - 1 (1)

Разрез 2 - 2 (1)

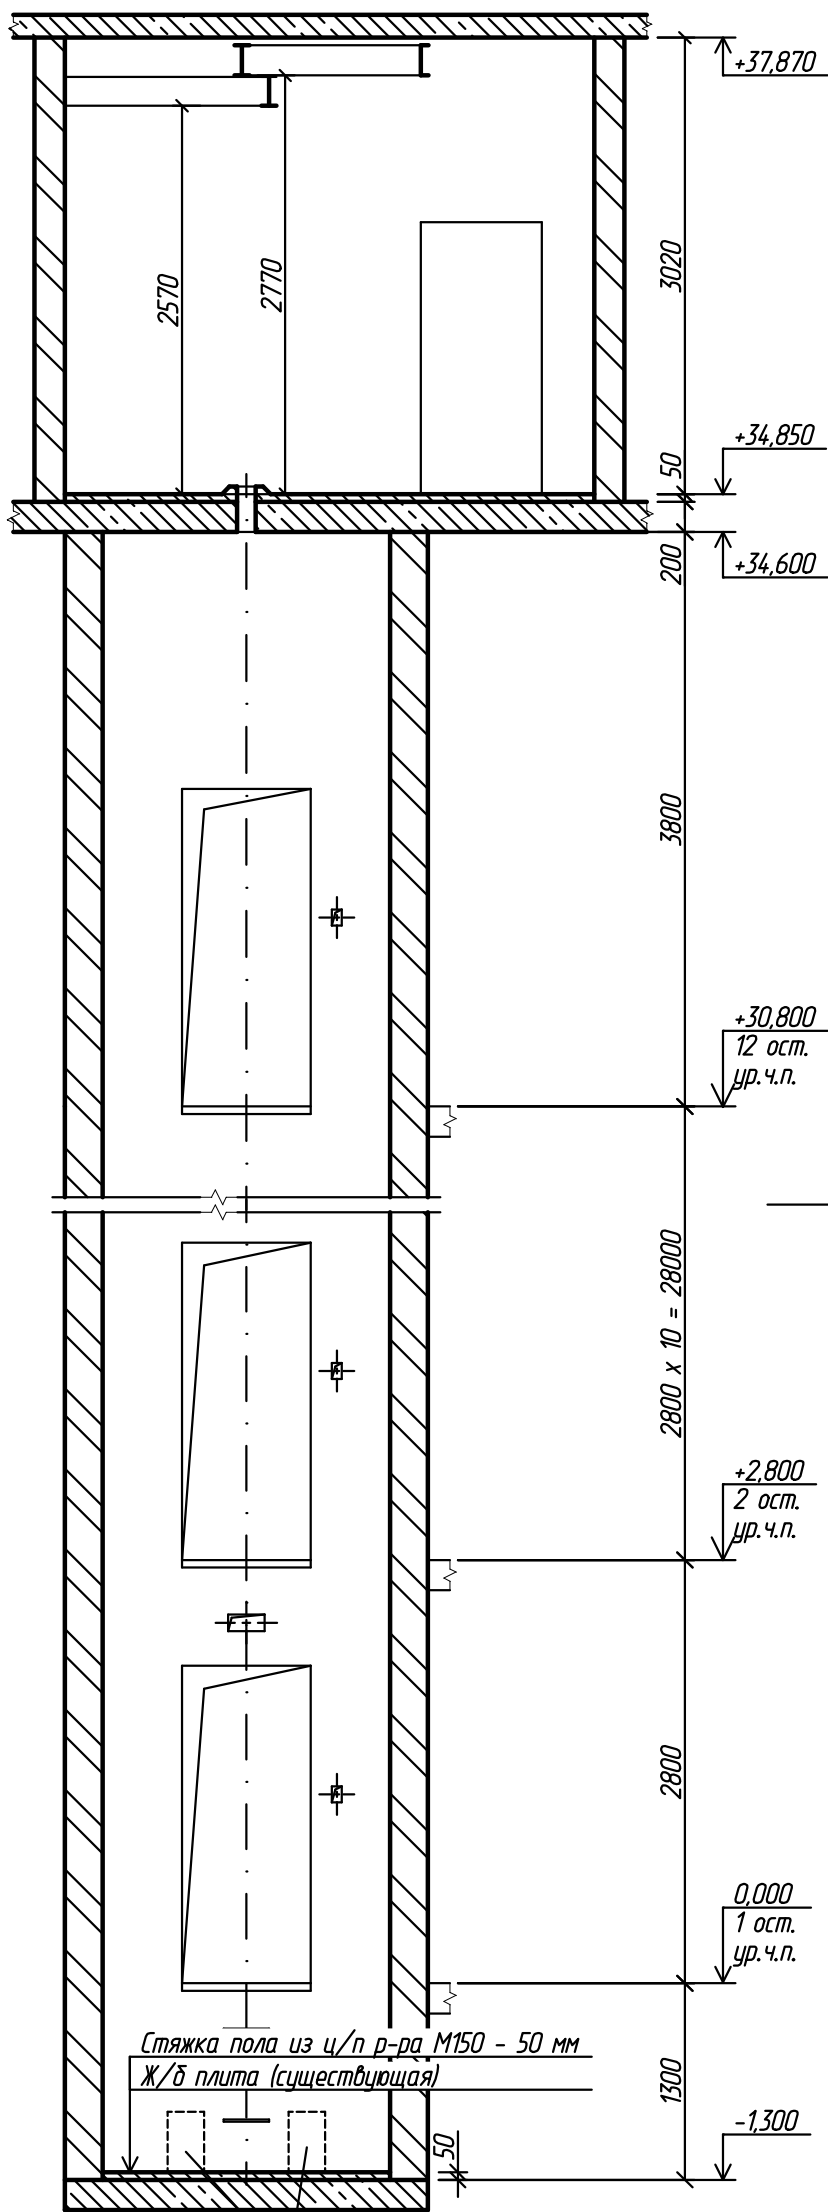

+16,800
7 ост.
ур. ч.п.
+14,000
6 ост.
ур. ч.п.
+11,200
5 ост.
ур. ч.п.
+8,400
4 ост.
ур. ч.п.
+5,600
3 ост.
ур. ч.п.

+28,000
11 ост.
ур. ч.п.
+25,200
10 ост.
ур. ч.п.
+22,400
9 ост.
ур. ч.п.
+19,600
8 ост.
ур. ч.п.

+30,800
12 ост.
ур. ч.п.

+2,800
2 ост.
ур. ч.п.

0,000
1 ост.
ур. ч.п.

+30,800
12 ост.
ур. ч.п.

+2,800
2 ост.
ур. ч.п.

0,000
1 ост.
ур. ч.п.

Стяжка пола из ц/п р-ра М150 - 50 мм
Ж/б плита (существующая)

Существующие тумбы
демонтировать

Существующие
тумбы демонтировать

Согласовано

Взам.инд.Н

Подп. и дата

Инд.Н подл.

Изм.	Кол.уч.	Лист	N док.	Подп.	Дата
Разраб.		Шелопяев			21.03.16
Провер.		Уваров			21.03.16
Н.контр.		Уваров			21.03.16
Утв.		Банин			21.03.16

2016091-КР


г. Рязань, ул. Есенина, д. 36

Замена лифта

Разрезы 1 - 1, 2 - 2

Стадия	Лист	Листов
П	3	5

ООО ИЦ "ТЕХЛИФТ"

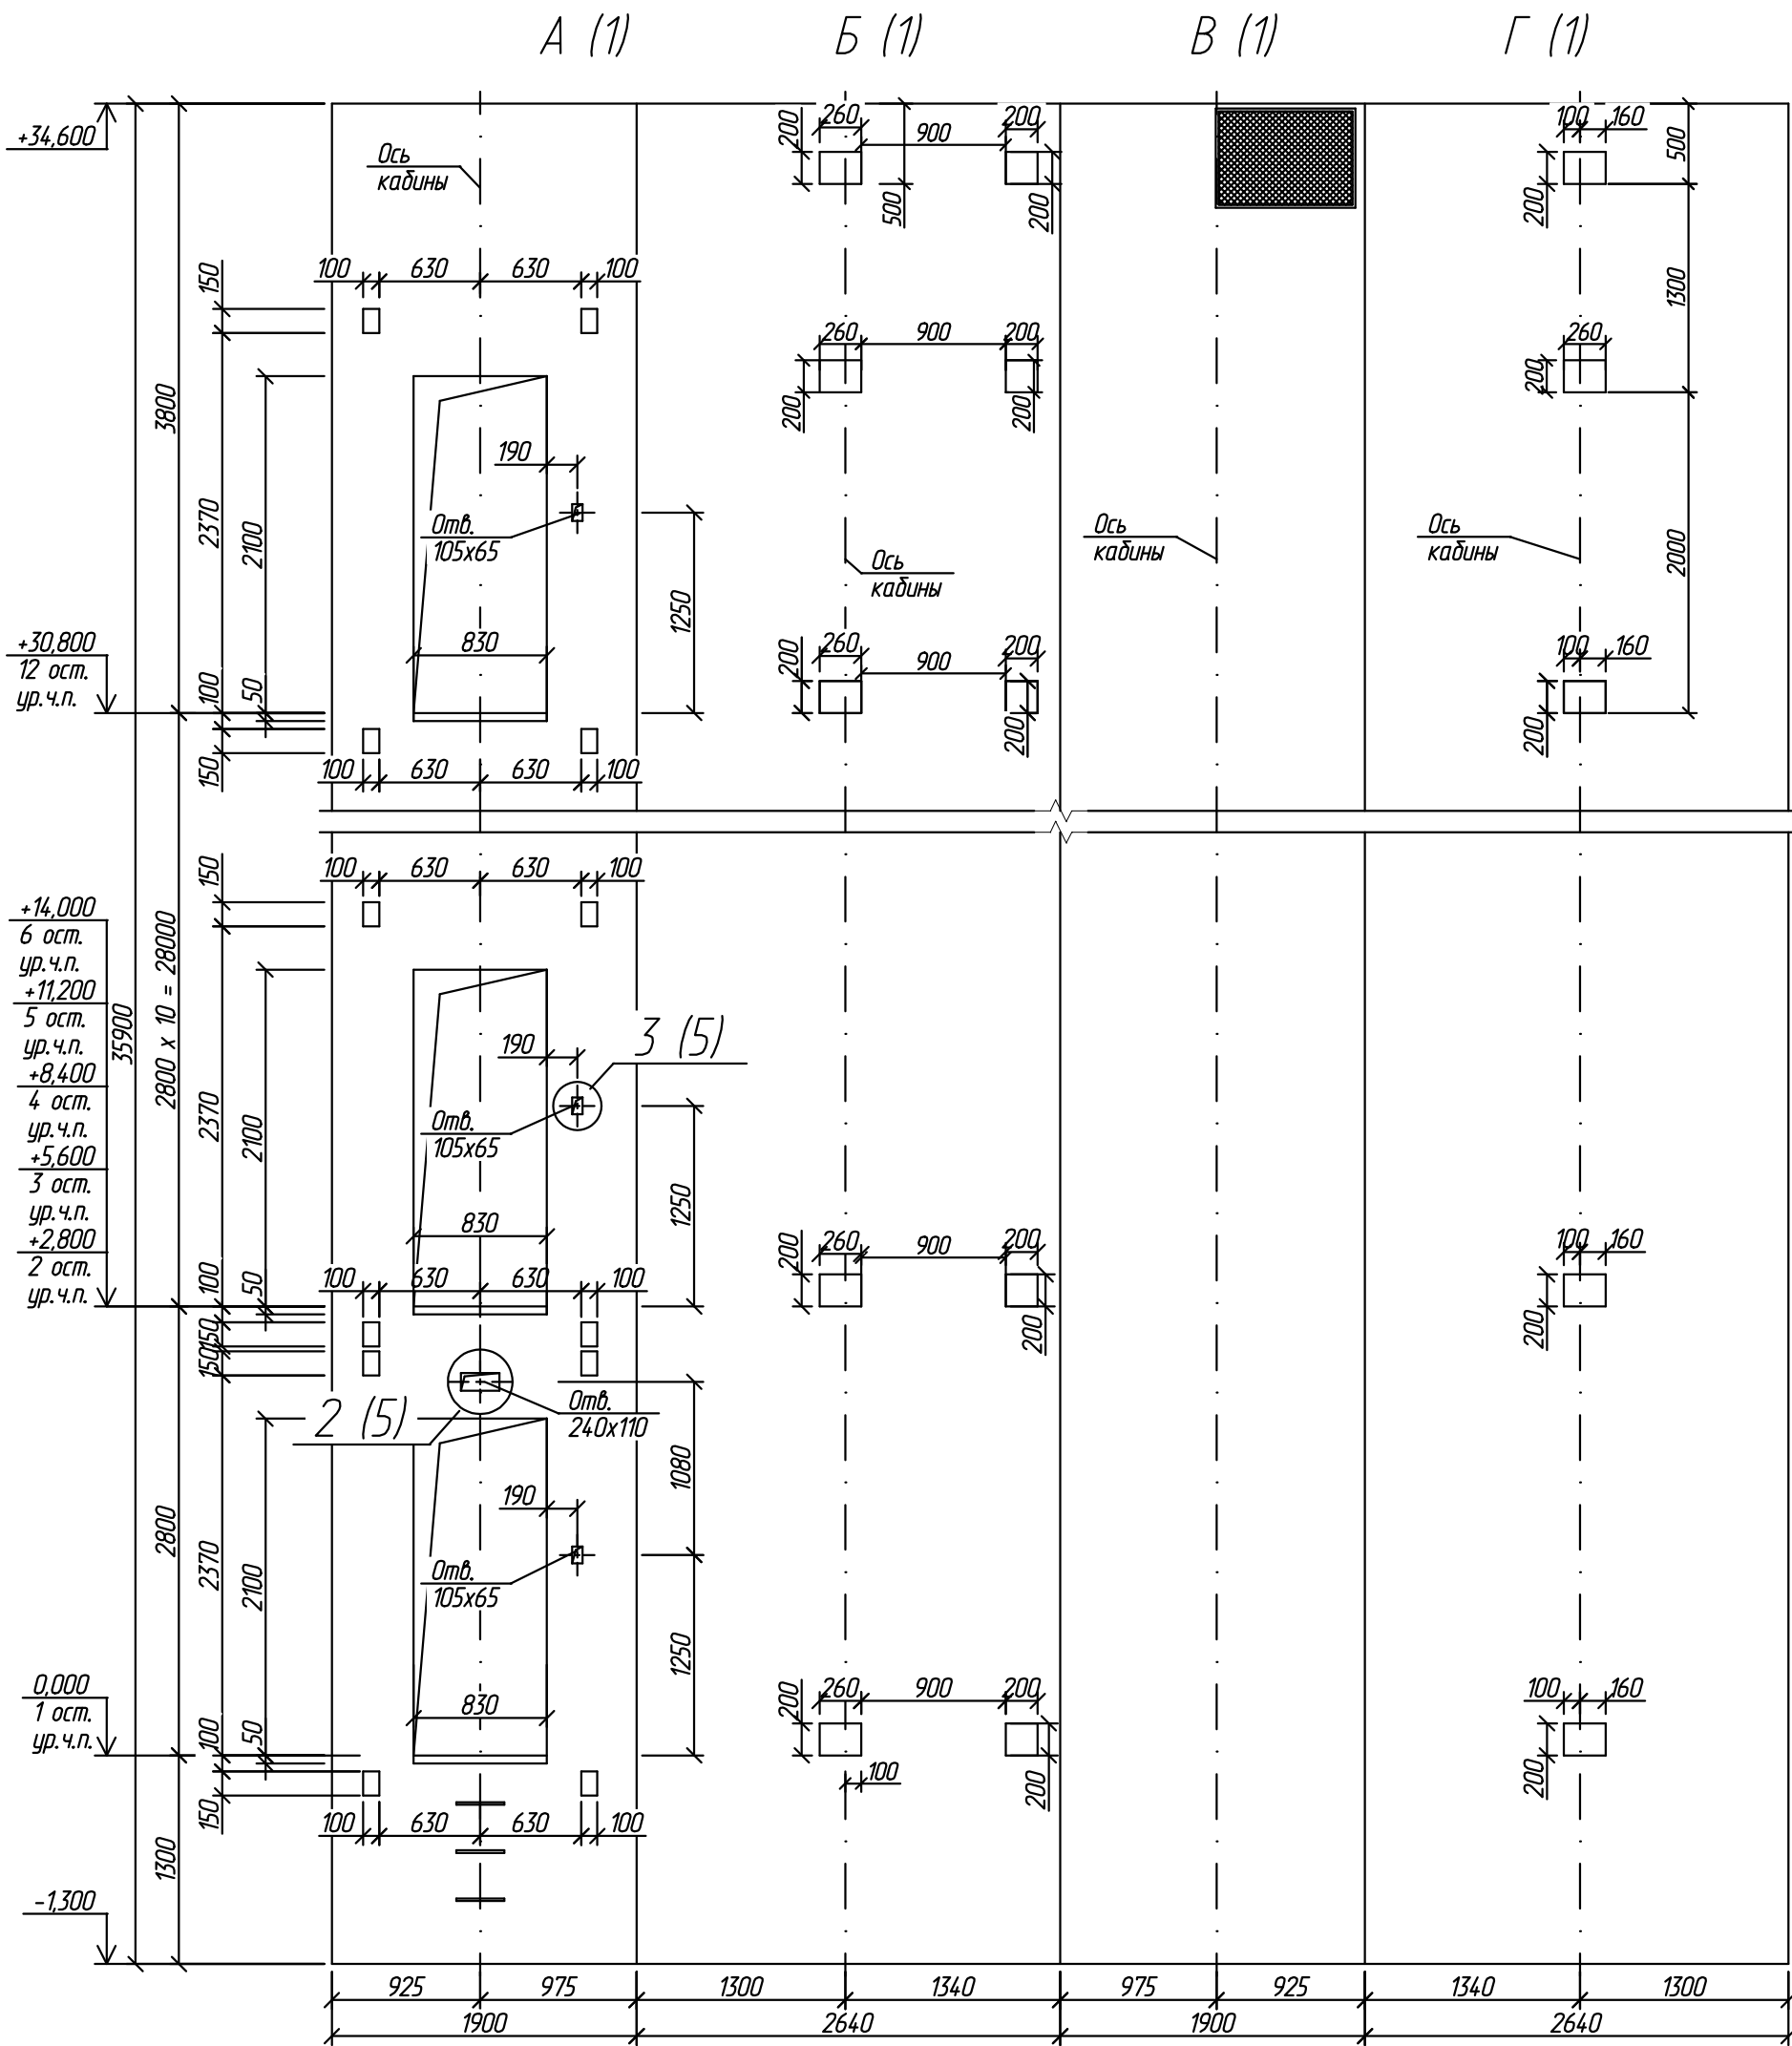

+28,000	+14,000
11 ост.	6 ост.
ур. ч.п.	ур. ч.п.
+25,200	+11,200
10 ост.	5 ост.
ур. ч.п.	ур. ч.п.
+22,400	+8,400
9 ост.	4 ост.
ур. ч.п.	ур. ч.п.
+19,600	+5,600
8 ост.	3 ост.
ур. ч.п.	ур. ч.п.
+16,800	+2,800
7 ост.	2 ост.
ур. ч.п.	ур. ч.п.

0,000
1 ост.
ур. ч.п.

Крепление кронштейнов дверей шахты и направляющих производить к существующим закладным деталям или при помощи анкеров (резьбовыми шпильками М12 на химический анкер отвечающим требованиям задания на проектирование, завода изготовителя).

						2016091-КР			
						г. Рязань, ул. Есенина, д. 36			
Изм.	Кол.уч.	Лист	№ док.	Подп.	Дата	Замена лифта	Стадия	Лист	Листов
Разраб.		Шелопаяев			21.03.16		п	4	5
Провер.		Уваров			21.03.16				
						Виды А, Б, В, Г	ООО ИЦ "ТЕХЛИФТ"		
Н.контр.		Уваров			21.03.16				
Утв.		Банин			21.03.16				