


Разрез 1 - 1 (1)

Разрез 2 - 2 (1)

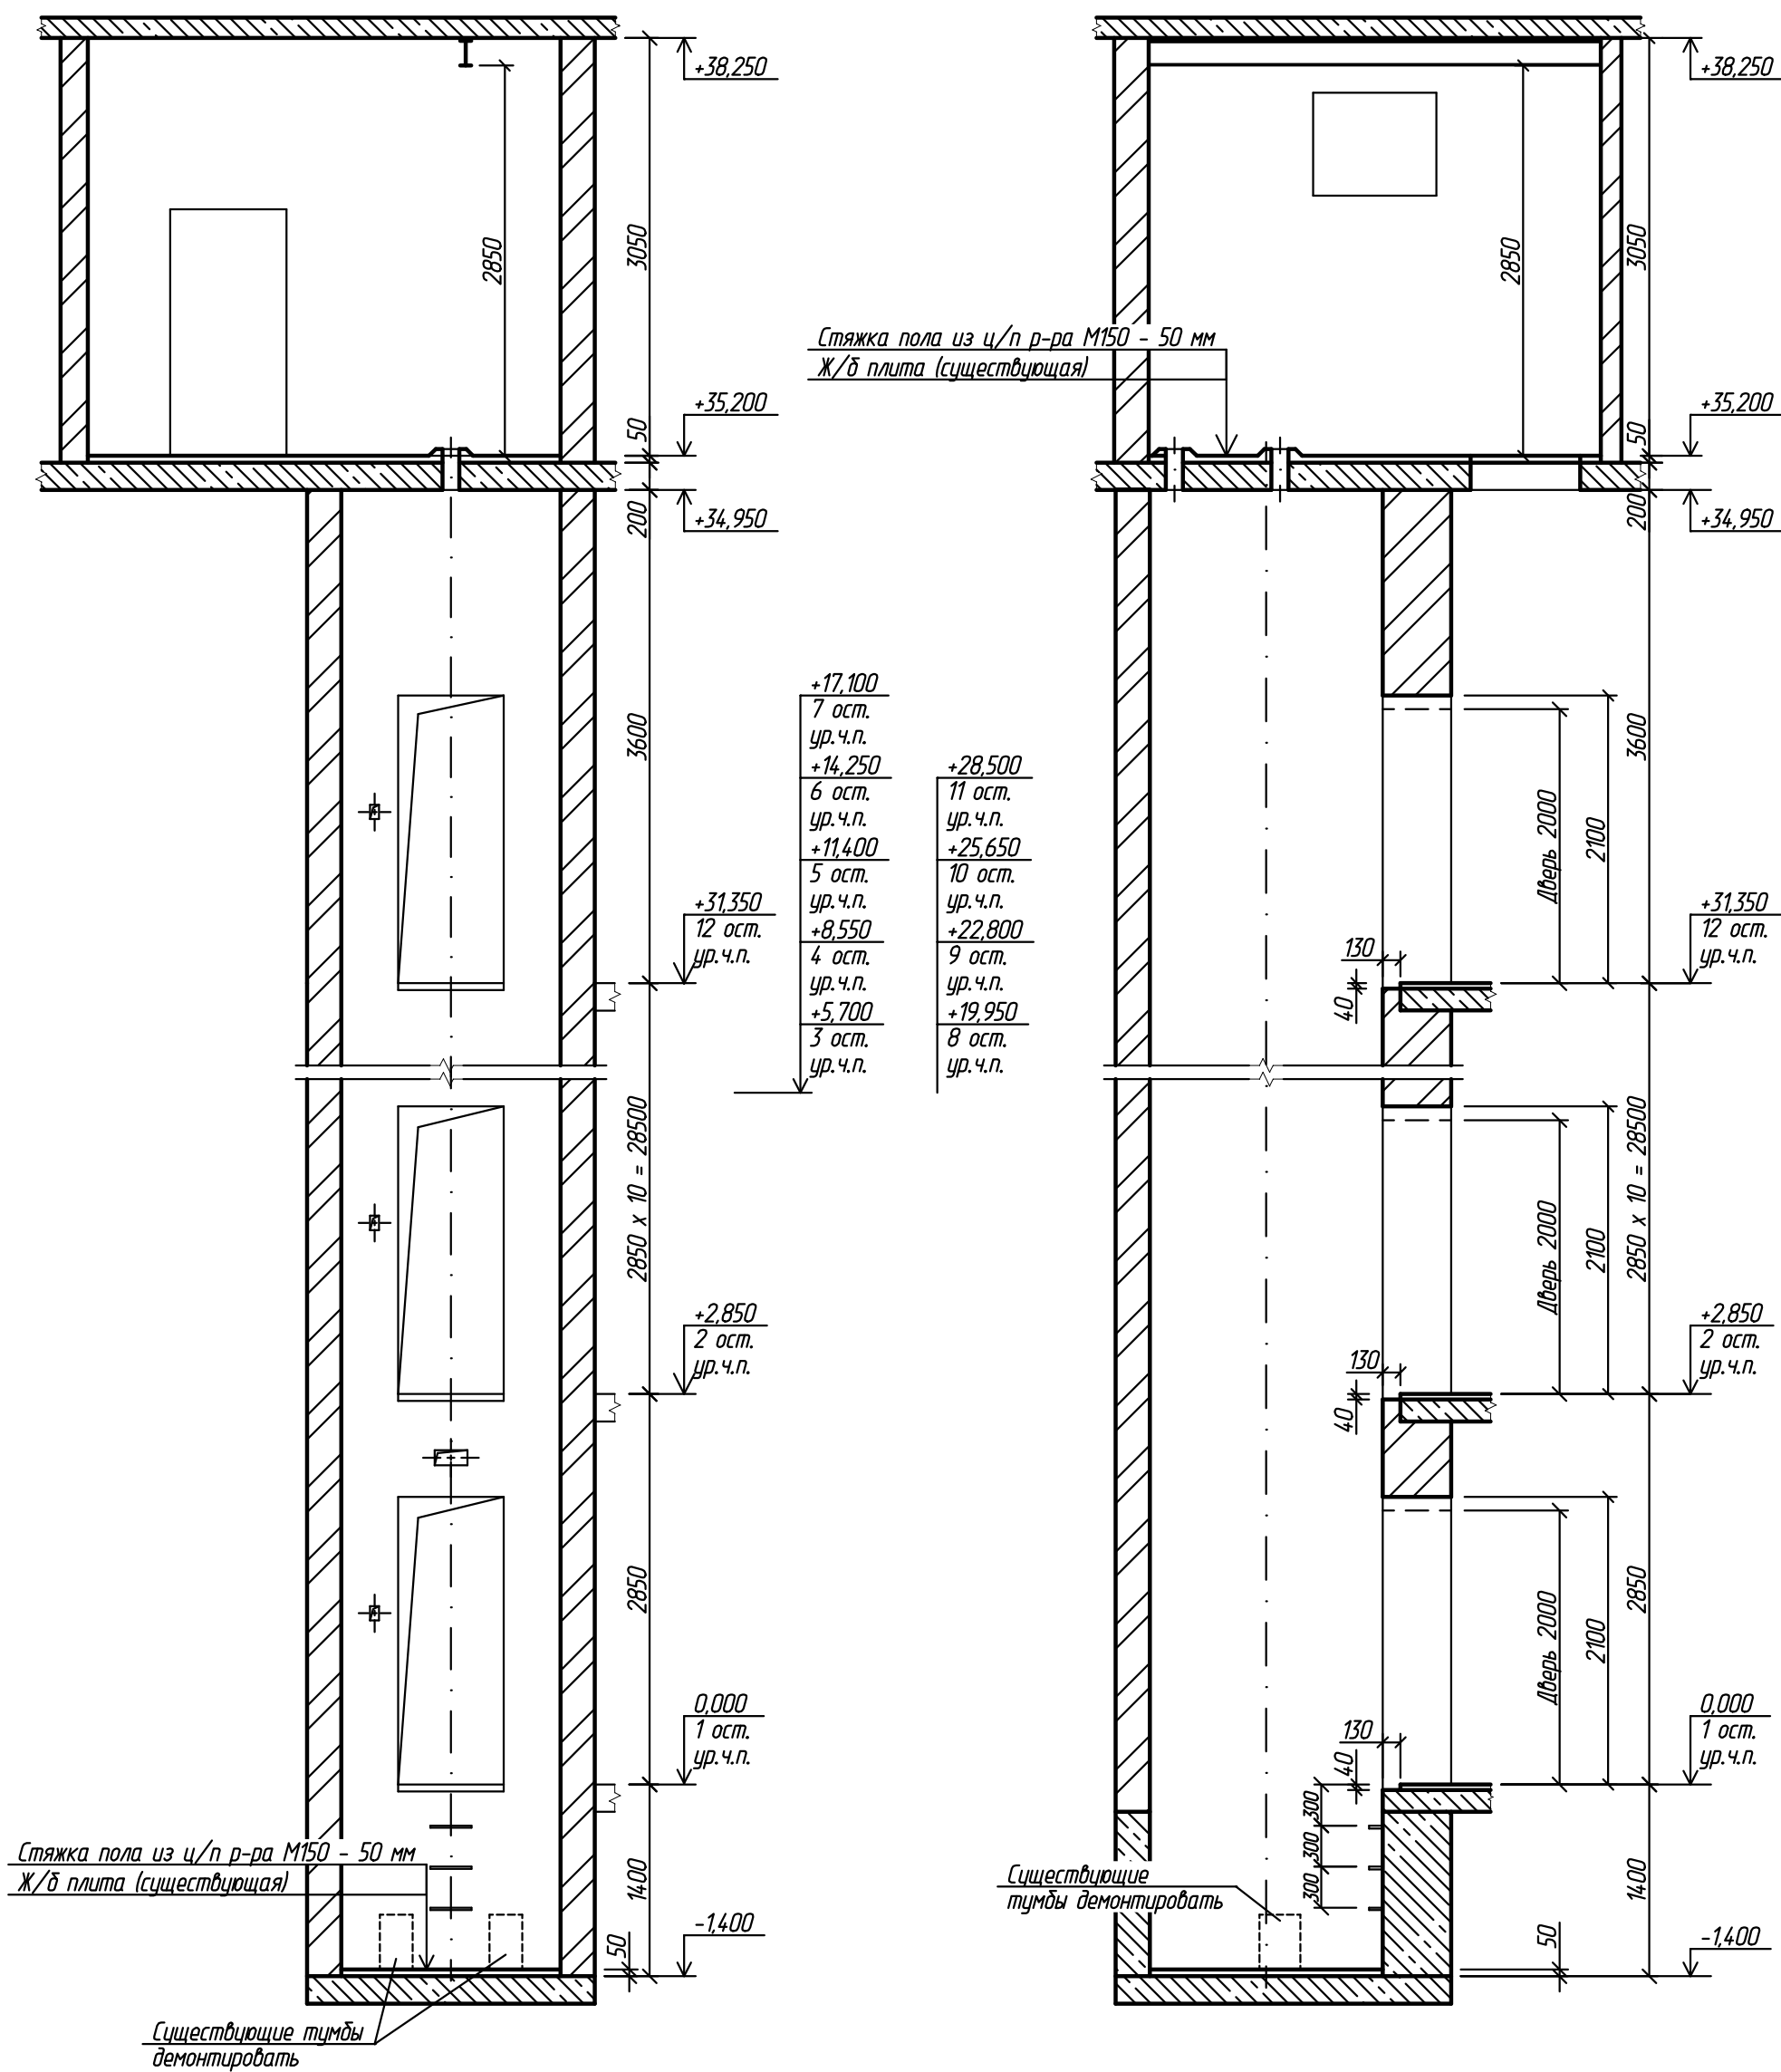


Согласовано

Взам.инв.Н

Подп. и дата

Инв.Н подл.

						2016092-КР			
						г. Рязань, ул. Новаторов, д. 6			
Изм.	Кол.уч.	Лист	N док.	Подп.	Дата	Замена лифта	Стадия	Лист	Листов
Разраб.		Уваров			28.03.16		П	3	5
Провер.		Шелопаев			28.03.16				
						Разрезы 1 - 1, 2 - 2	ООО ИЦ "ТЕХЛИФТ"		
Н.контр.		Шелопаев			28.03.16				
Утв.		Банин			28.03.16				

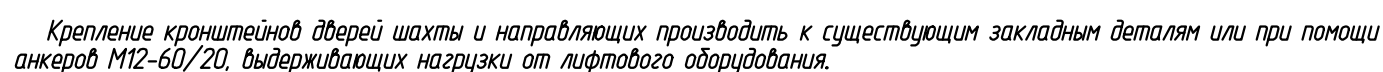

						2016092-КР			
						г. Рязань, ул. Новаторов, д. 6			
Изм.	Кол.уч.	Лист	И док.	Подп.	Дата	Замена лифта	Стадия	Лист	Листов
Разраб.		Уваров			28.03.16		П	4	5
Провер.		Шелопаев			28.03.16				
						Виды А, Б, В, Г	ООО ИЦ "ТЕХЛИФТ"		
Н.контр.		Шелопаев			28.03.16				
Утв.		Банин			28.03.16				

Согласовано

ВЗАМ.ШНВ.Н

Подн. и дата

ИНВ. N подл.