


План машинного помещения лифта на отм. +35,200


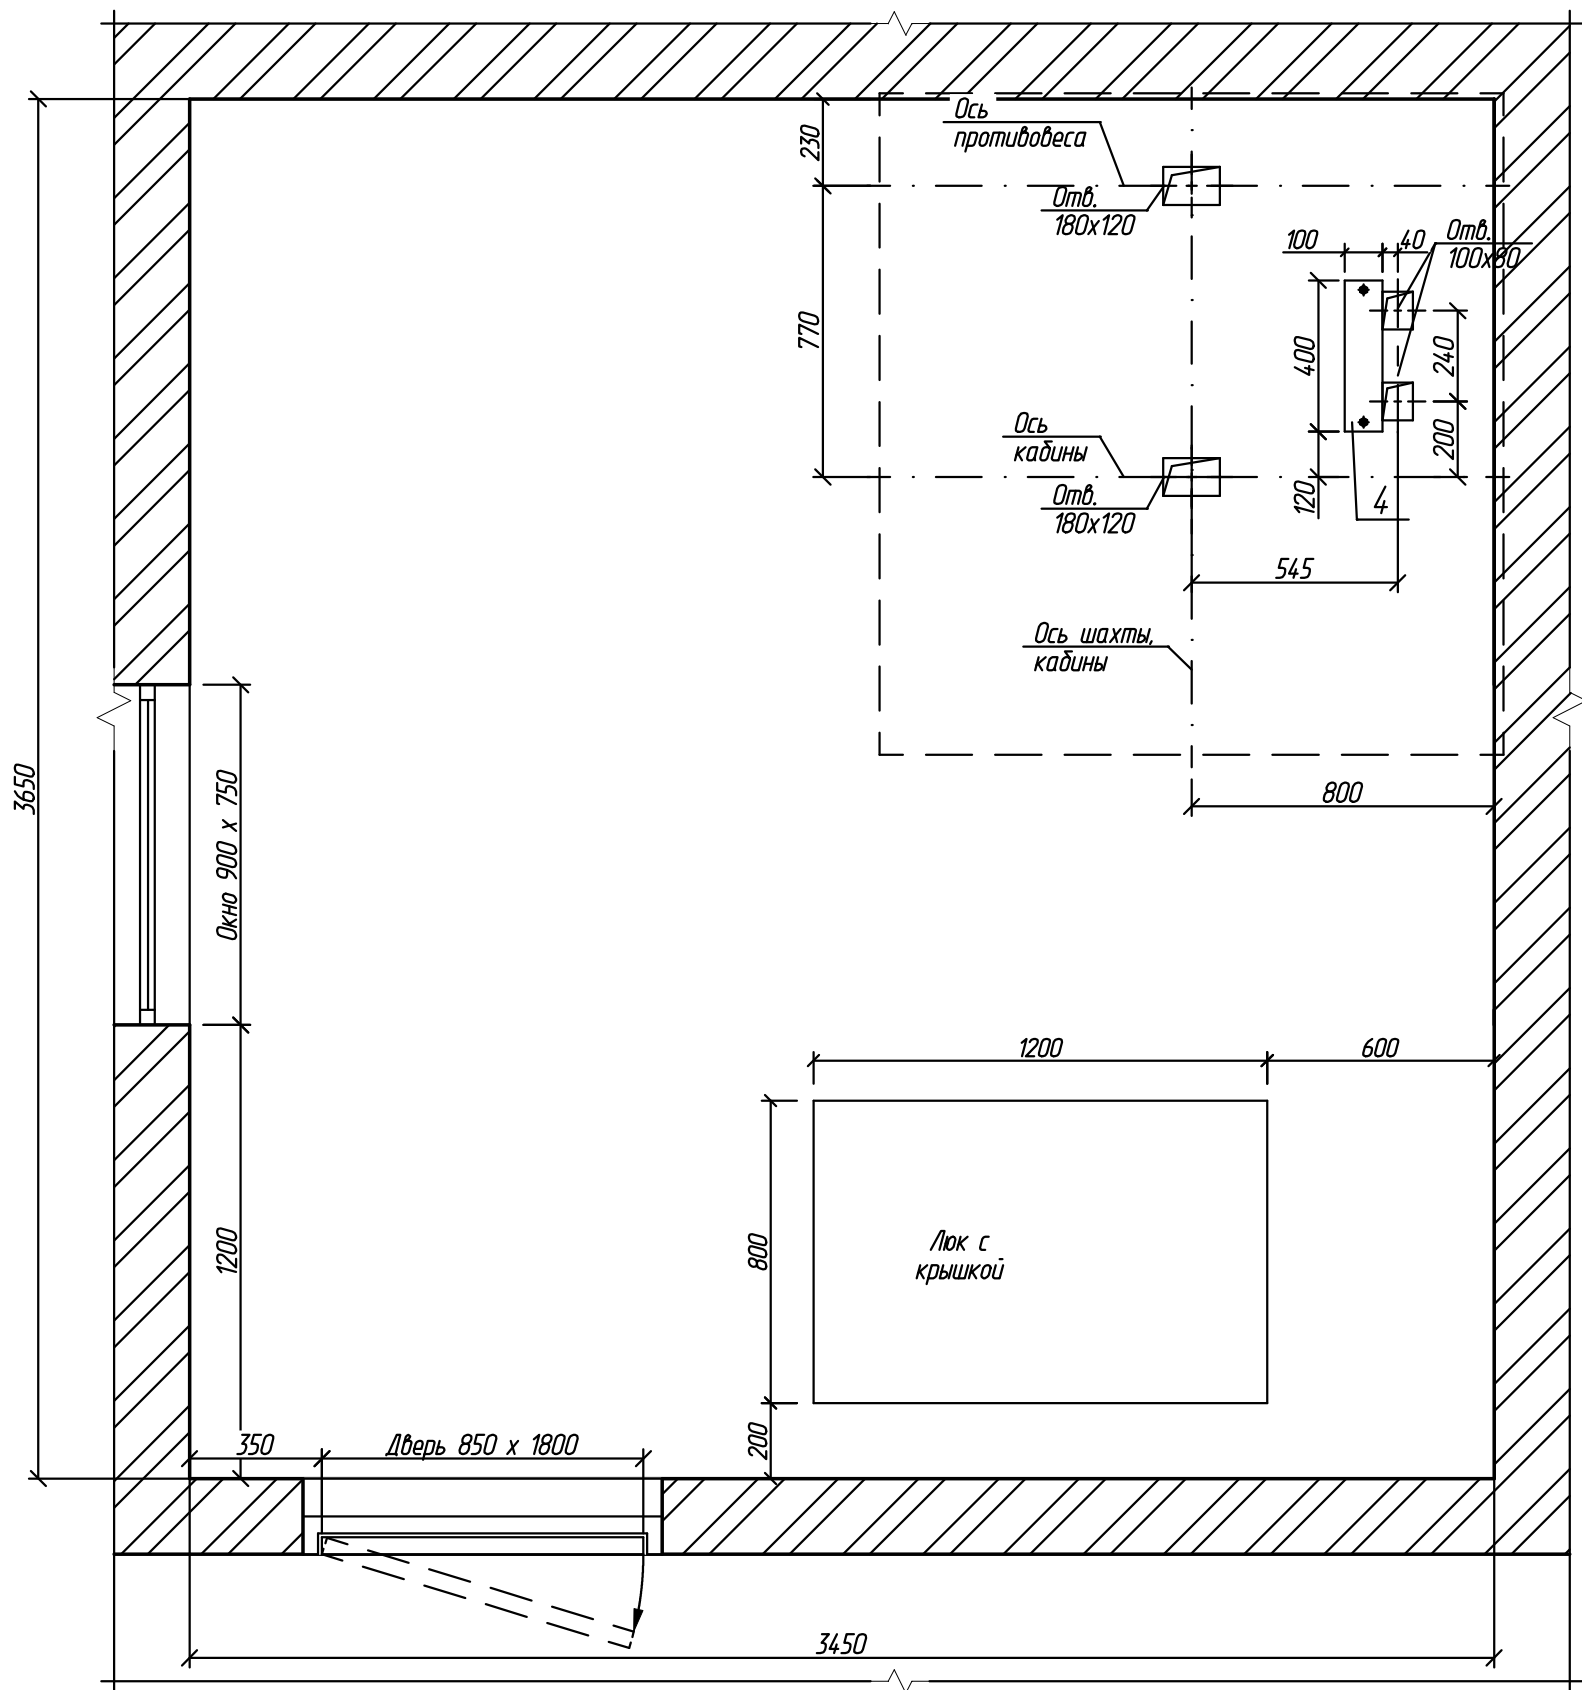


1. Существующую цементно-песчаную стяжку пола машинного помещения лифта, в местах прокладки электропроводки и установки оборудования удалить. После установки оборудования лифта и прокладки электропроводки восстановить стяжку цементно-песчаным раствором марки М150.
2. Деталь поз. 4 ставить по слою ц/п р-ра М150, крепить анкер-шпильками М12Х115/20, выдерживающие нагрузки от лифтового оборудования.

						2016093-КР			
						г. Рязань, ул. Новаторов, д. 6			
Изм.	Кол.уч.	Лист	N док.	Подп.	Дата	Замена лифта	Стадия	Лист	Листов
Разраб.		Уваров			28.03.16		П	2	5
Провер.		Шелопаев			28.03.16				
						План машинного помещения на отм. +35,200	ООО ИЦ "ТЕХЛИФТ"		
Н.контр.		Шелопаев			28.03.16				
Утв.		Банин			28.03.16				

Разрез 1 - 1 (1)

Разрез 2 - 2 (1)

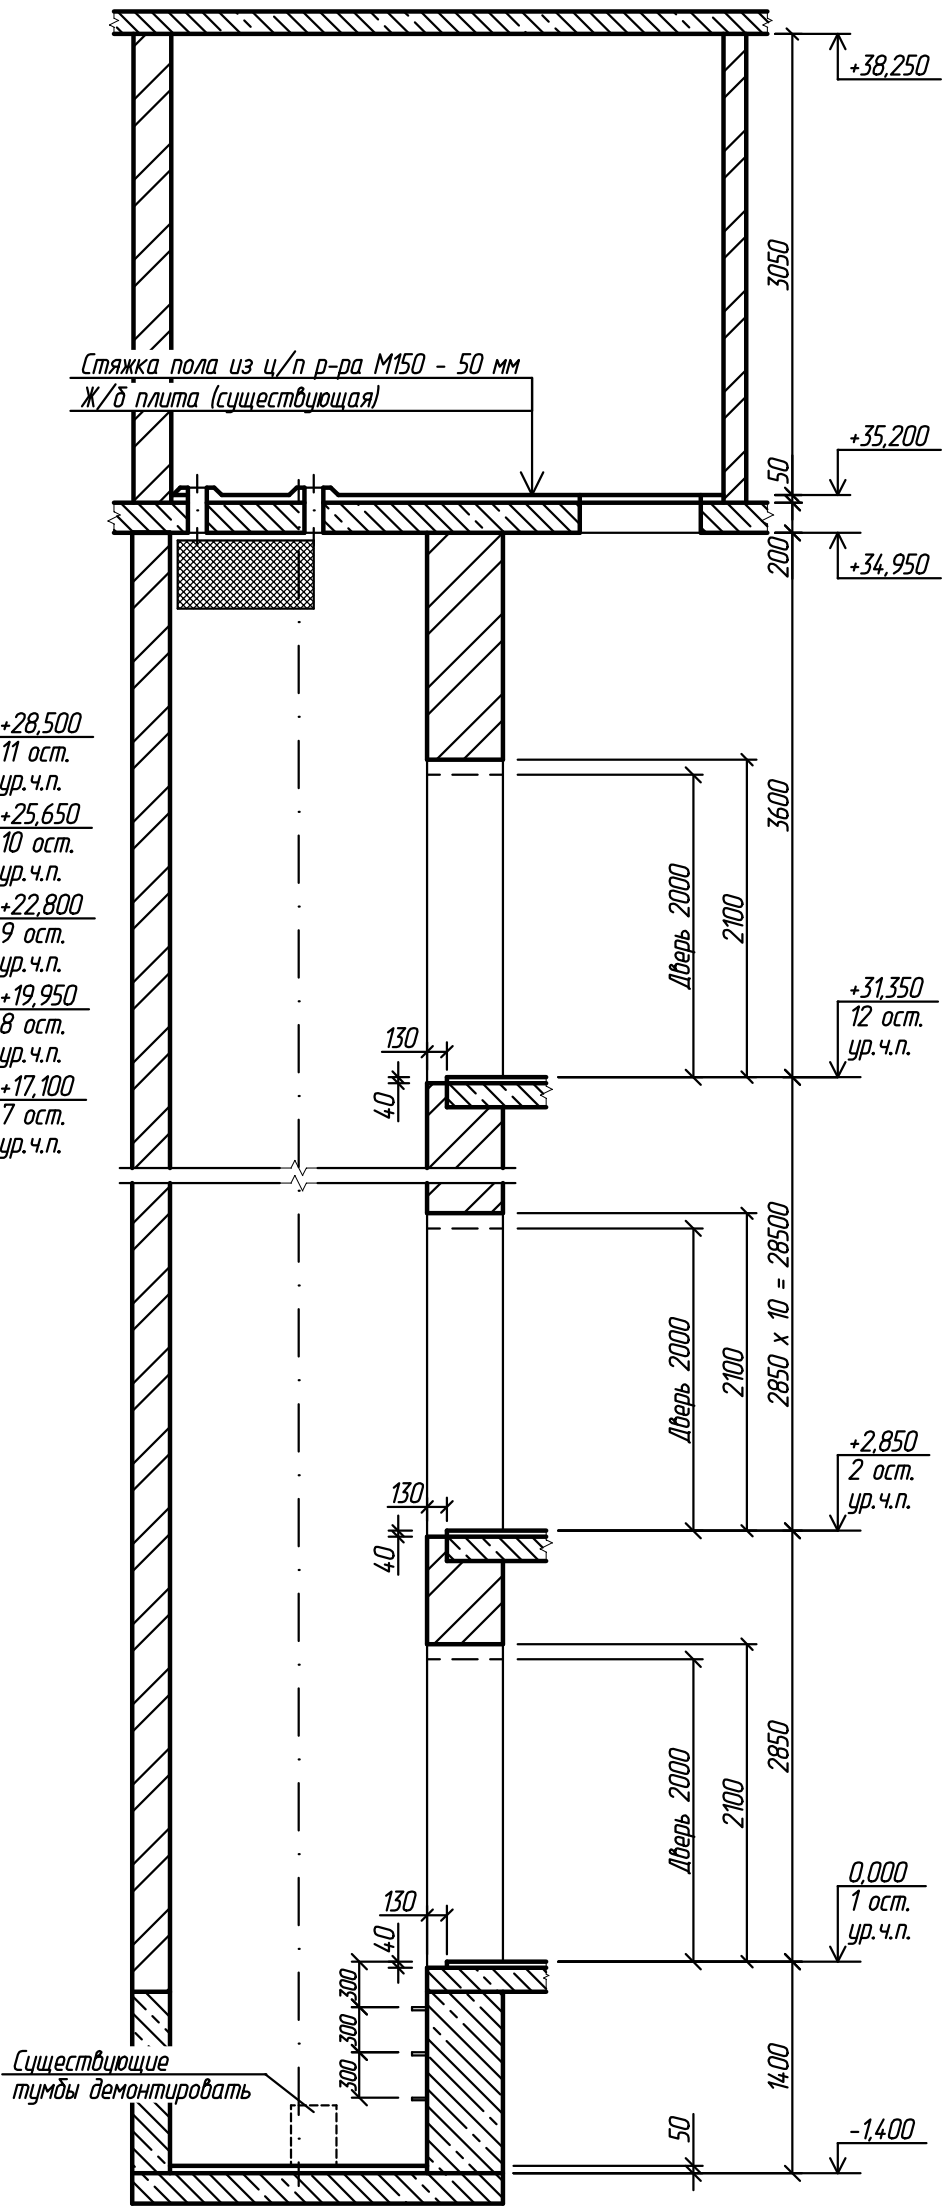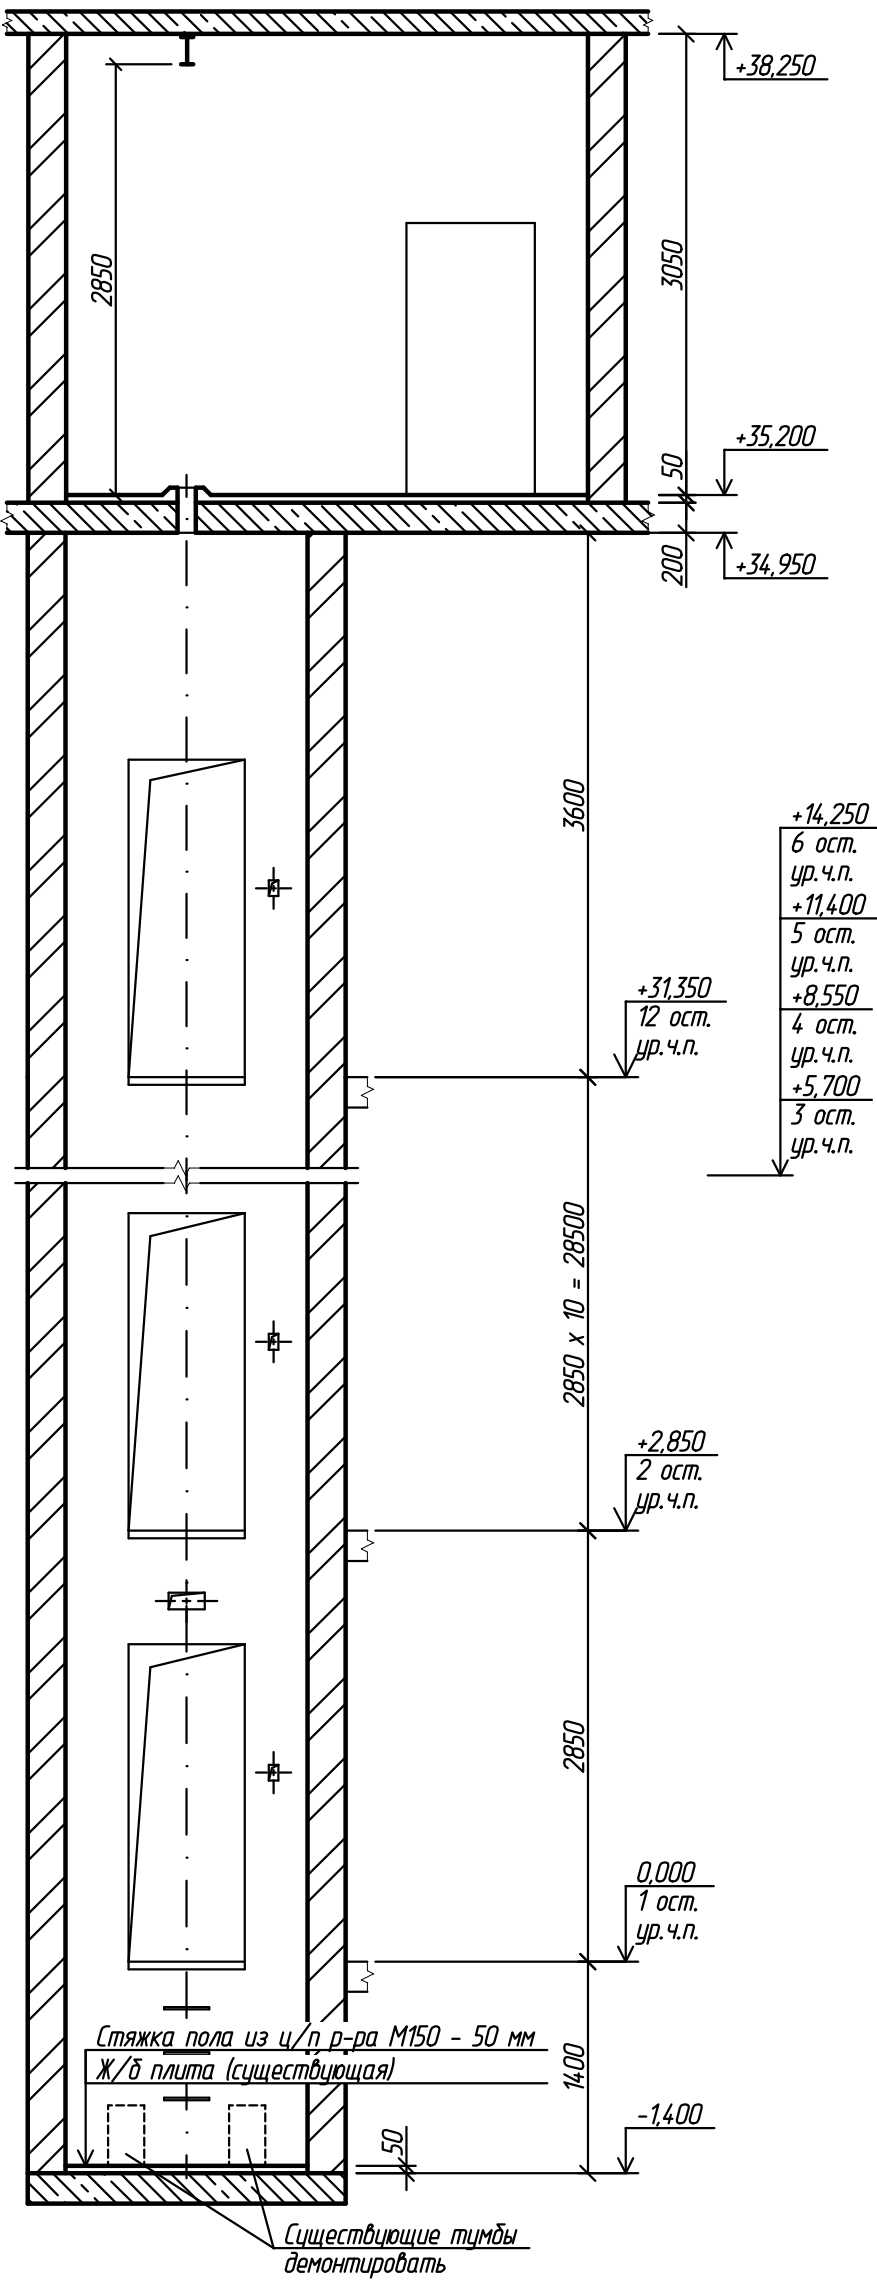

+28,500	11 ост.
ур. ч.п.	
+25,650	10 ост.
ур. ч.п.	
+22,800	9 ост.
ур. ч.п.	
+19,950	8 ост.
ур. ч.п.	
+17,100	7 ост.
ур. ч.п.	

+14,250	6 ост.
ур. ч.п.	
+11,400	5 ост.
ур. ч.п.	
+8,550	4 ост.
ур. ч.п.	
+5,700	3 ост.
ур. ч.п.	

+31,350
12 ост.
ур. ч.п.

+2,850
2 ост.
ур. ч.п.

0,000
1 ост.
ур. ч.п.

+31,350
12 ост.
ур. ч.п.

+2,850
2 ост.
ур. ч.п.

0,000
1 ост.
ур. ч.п.

Стяжка пола из ц/п р-ра М150 - 50 мм
Ж/б плита (существующая)

Существующие
тумбы демонтировать

Существующие тумбы
демонтировать

Согласовано

Взам.инв.Н

Подп. и дата

Инв.Н подл.

Изм.	Кол.уч.	Лист	Н док.	Подп.	Дата
Разраб.	Уваров				28.03.16
Провер.	Шелопаяев				28.03.16
Н.контр.	Шелопаяев				28.03.16
Утв.	Банин				28.03.16

2016093-КР


г. Рязань, ул. Новаторов, д. 6

Замена лифта

Разрезы 1 - 1, 2 - 2

Стадия	Лист	Листов
П	3	5

ООО ИЦ "ТЕХЛИФТ"

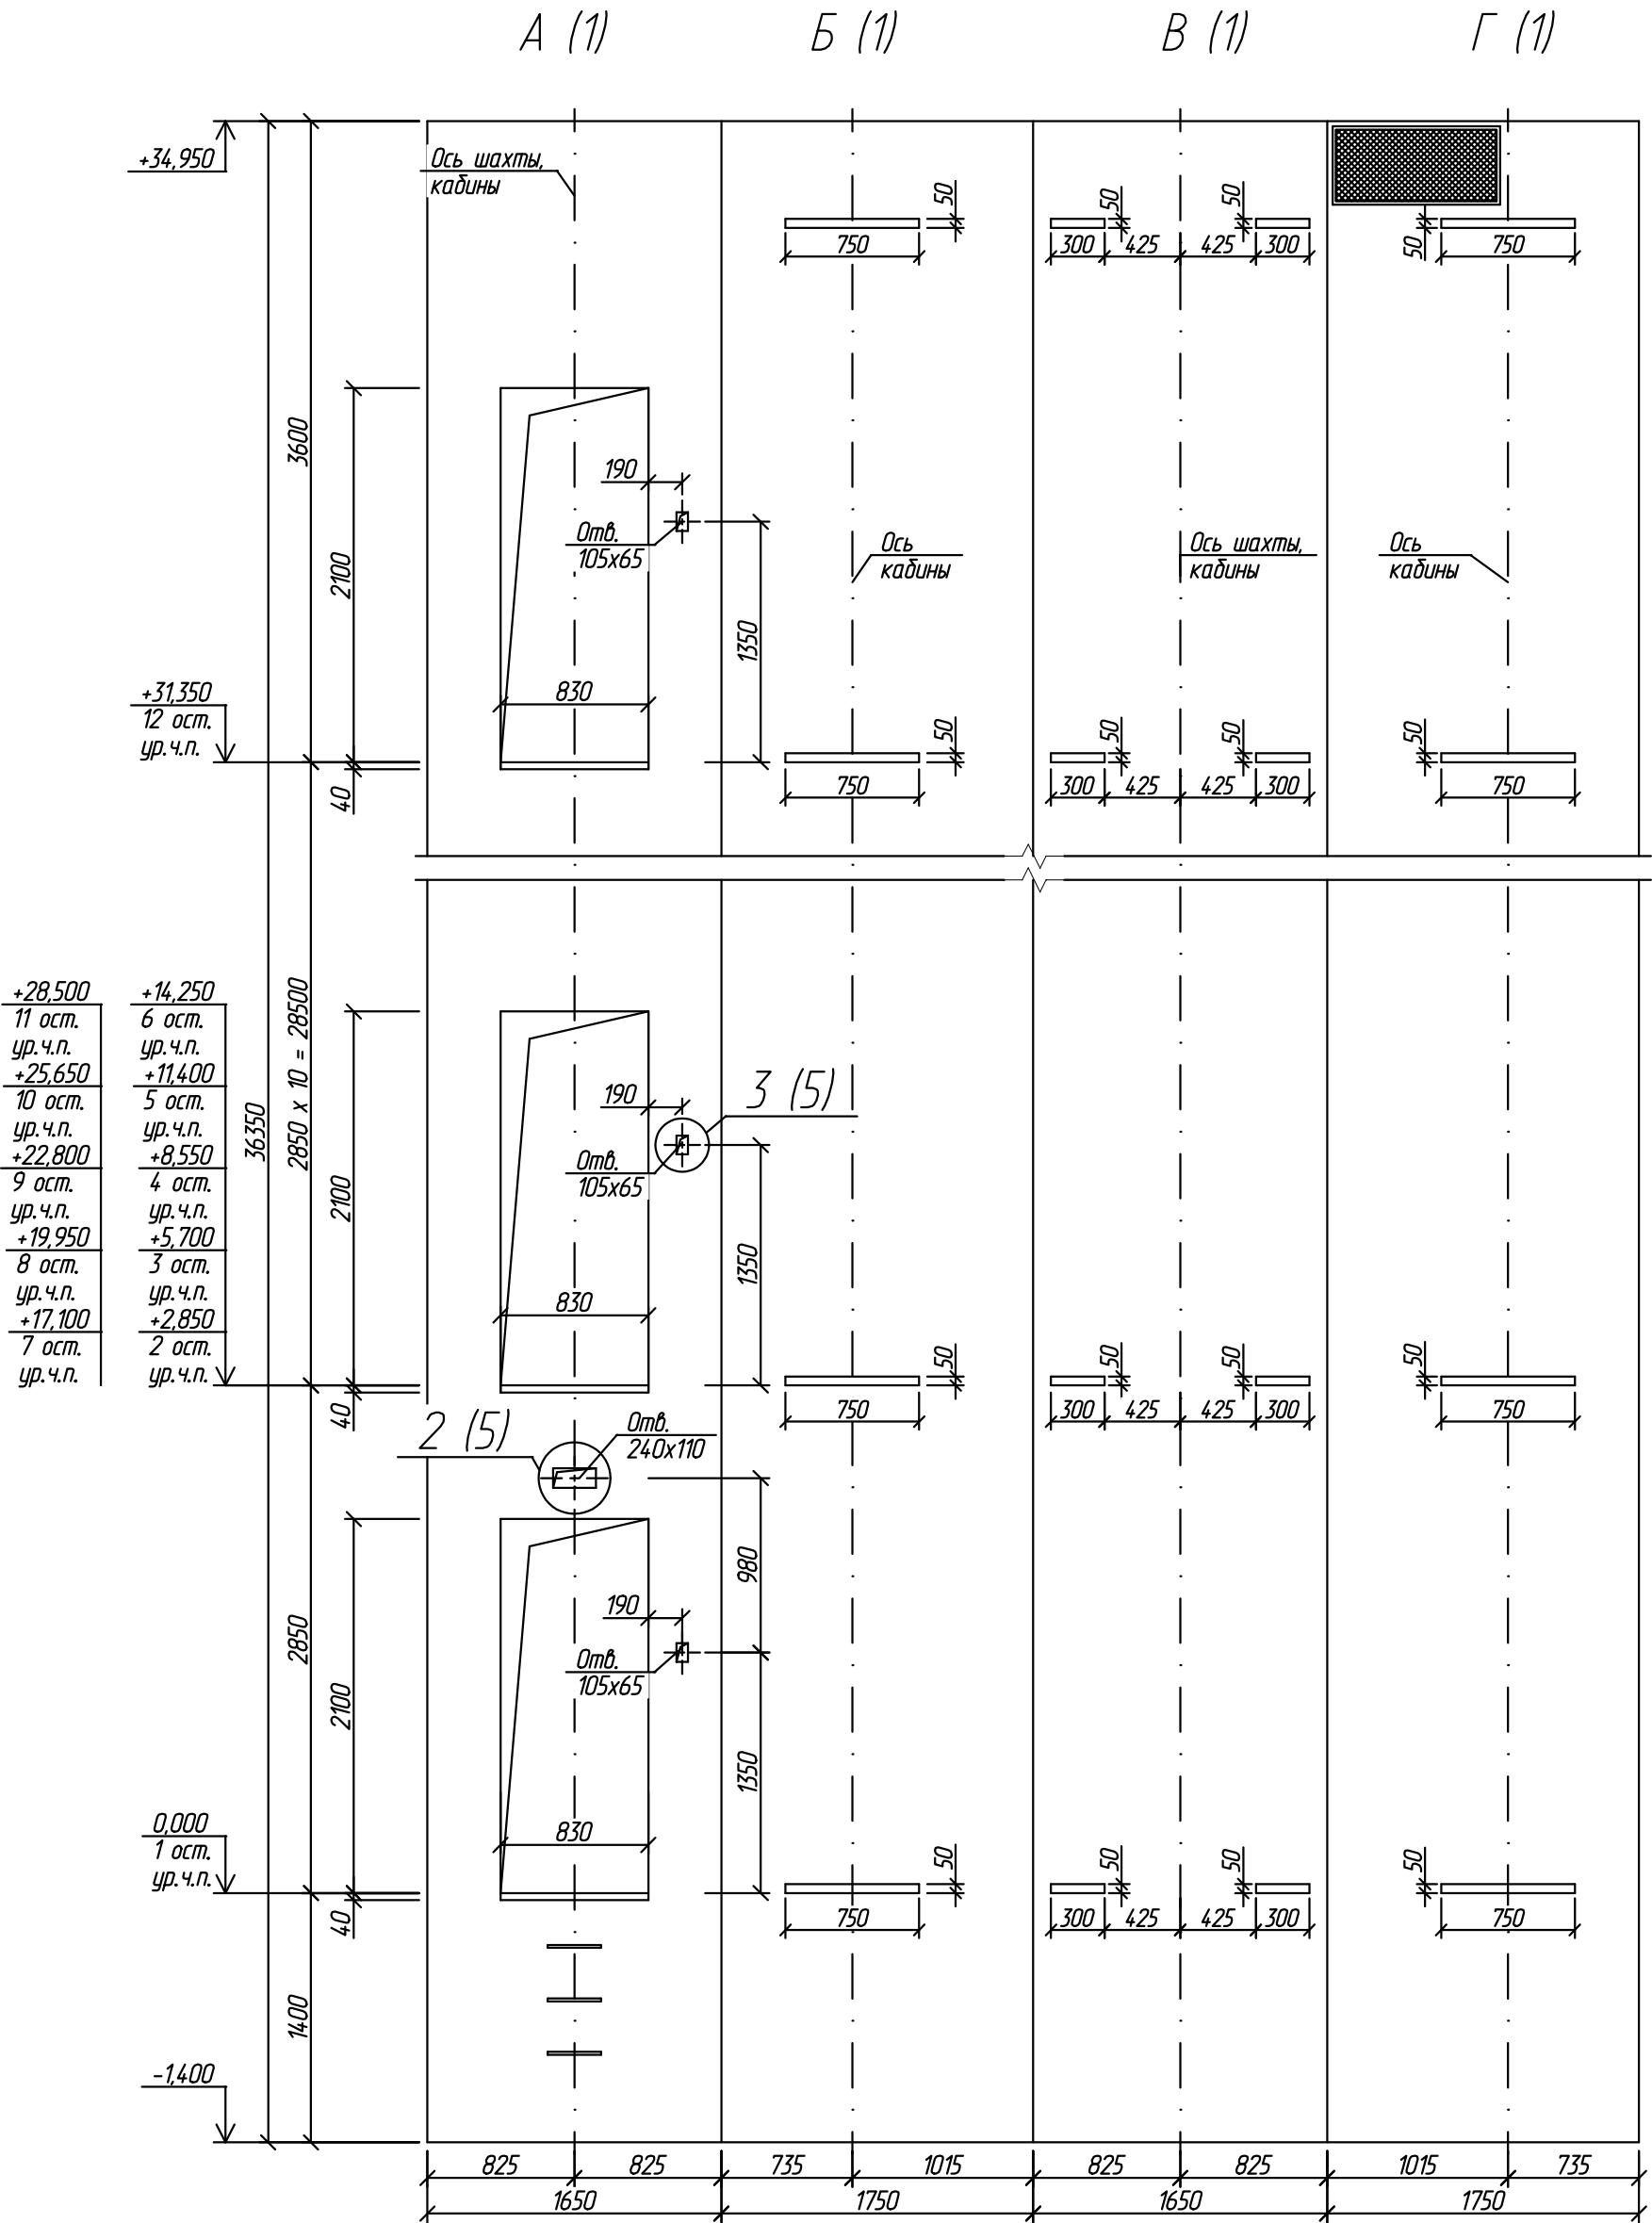

Крепление кронштейнов дверей шахты и направляющих производить к существующим закладным деталям или при помощи анкеров М12-60/20, выдерживающих нагрузки от лифтового оборудования.

2016093-КР					
г. Рязань, ул. Новаторов, д. 6					
Изм.	Кол.уч.	Лист	№ док.	Подп.	Дата
Разраб.	Уваров				28.03.16
Провер.	Шелопаяев				28.03.16
Замена лифта					
Виды А, Б, В, Г					
Н.контр.	Шелопаяев				28.03.16
Утв.	Банин				28.03.16
Стадия				Лист	Листов
П				4	5
ООО ИЦ "ТЕХЛИФТ"					