
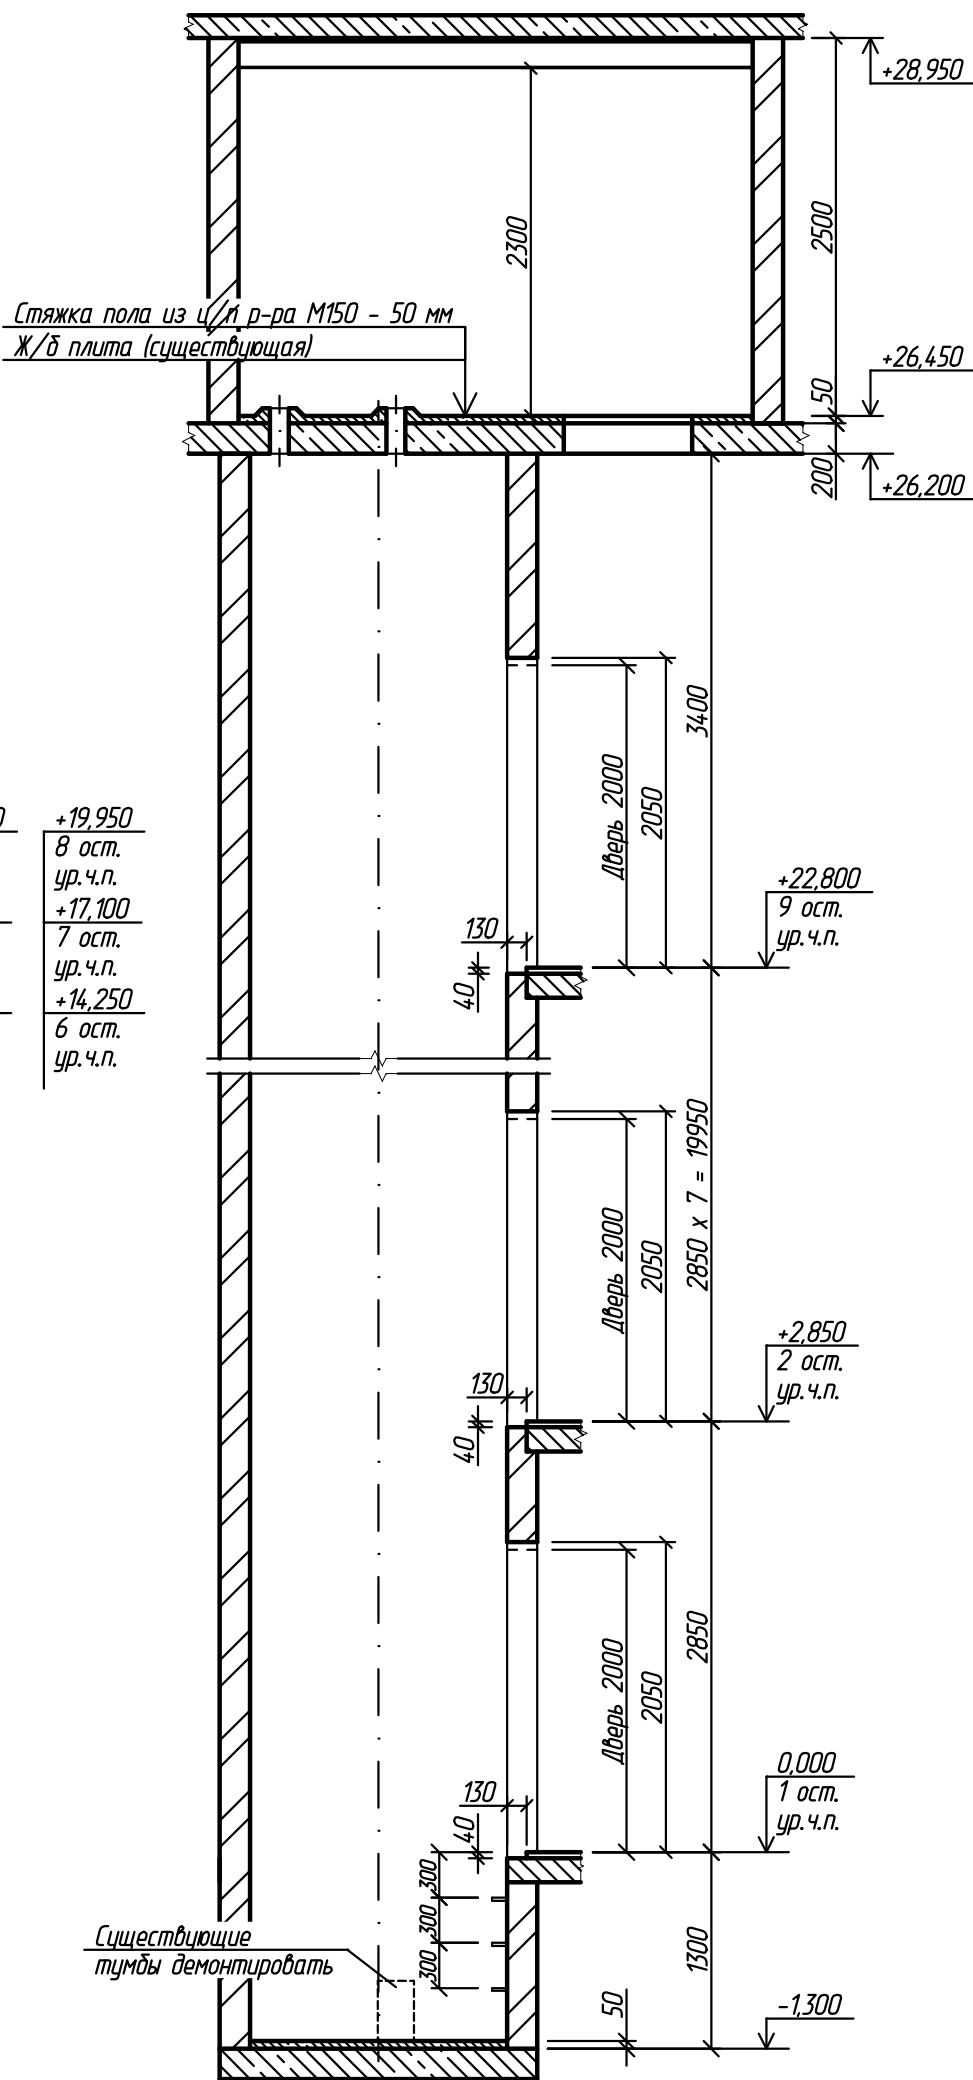


Разрез 1 - 1 (1)

Разрез 2 - 2 (1)

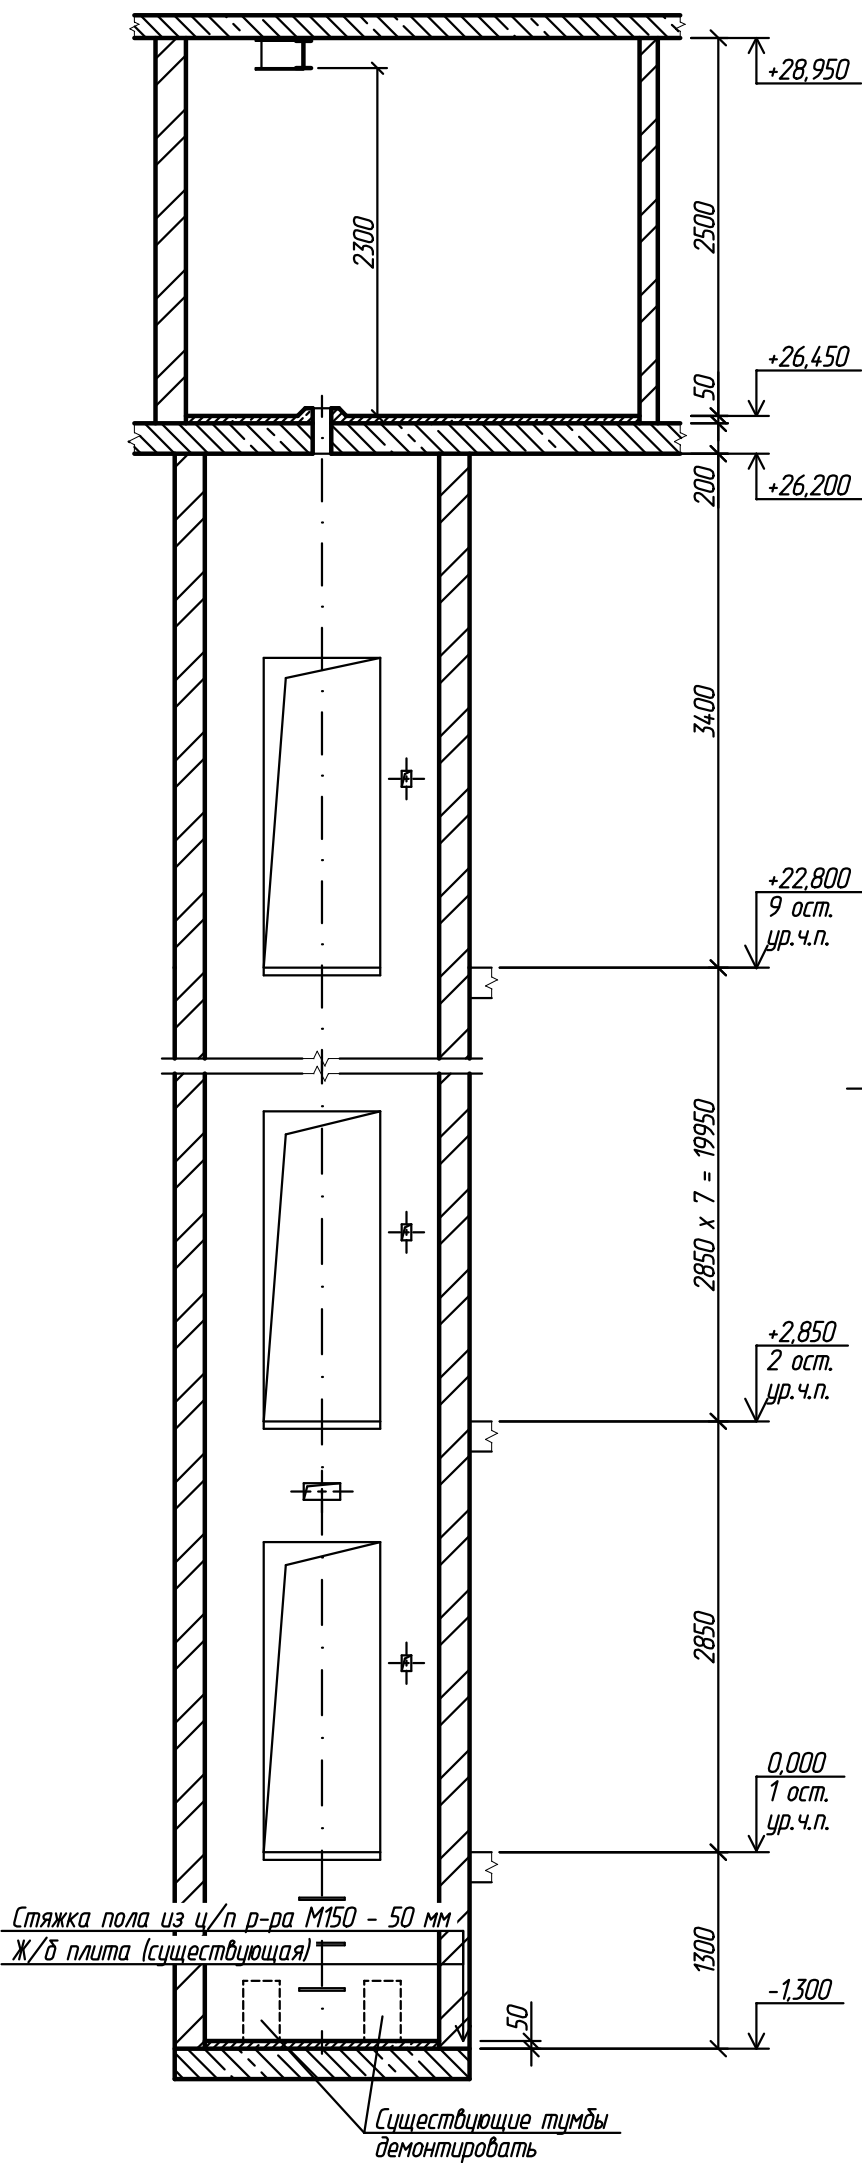

+11,400	+19,950
5 ост.	8 ост.
ур. ч.п.	ур. ч.п.
+8,550	+17,100
4 ост.	7 ост.
ур. ч.п.	ур. ч.п.
+5,700	+14,250
3 ост.	6 ост.
ур. ч.п.	ур. ч.п.

Согласовано

Взам.инж.Н

Подп. и дата

Инж.Н подл.

Изм.	Кол.уч.	Лист	Н док.	Подп.	Дата
Разраб.	Уваров				23.03.16
Провер.	Шелопаяев				23.03.16
Н.контр.	Шелопаяев				23.03.16
Утв.	Банин				23.03.16

2016076-КР


г. Рязань, ул. Вишневая, д. 34/12, п. 3

Замена лифта

Разрезы 1 - 1, 2 - 2

Стадия	Лист	Листов
П	3	5

ООО ИЦ "ТЕХЛИФТ"

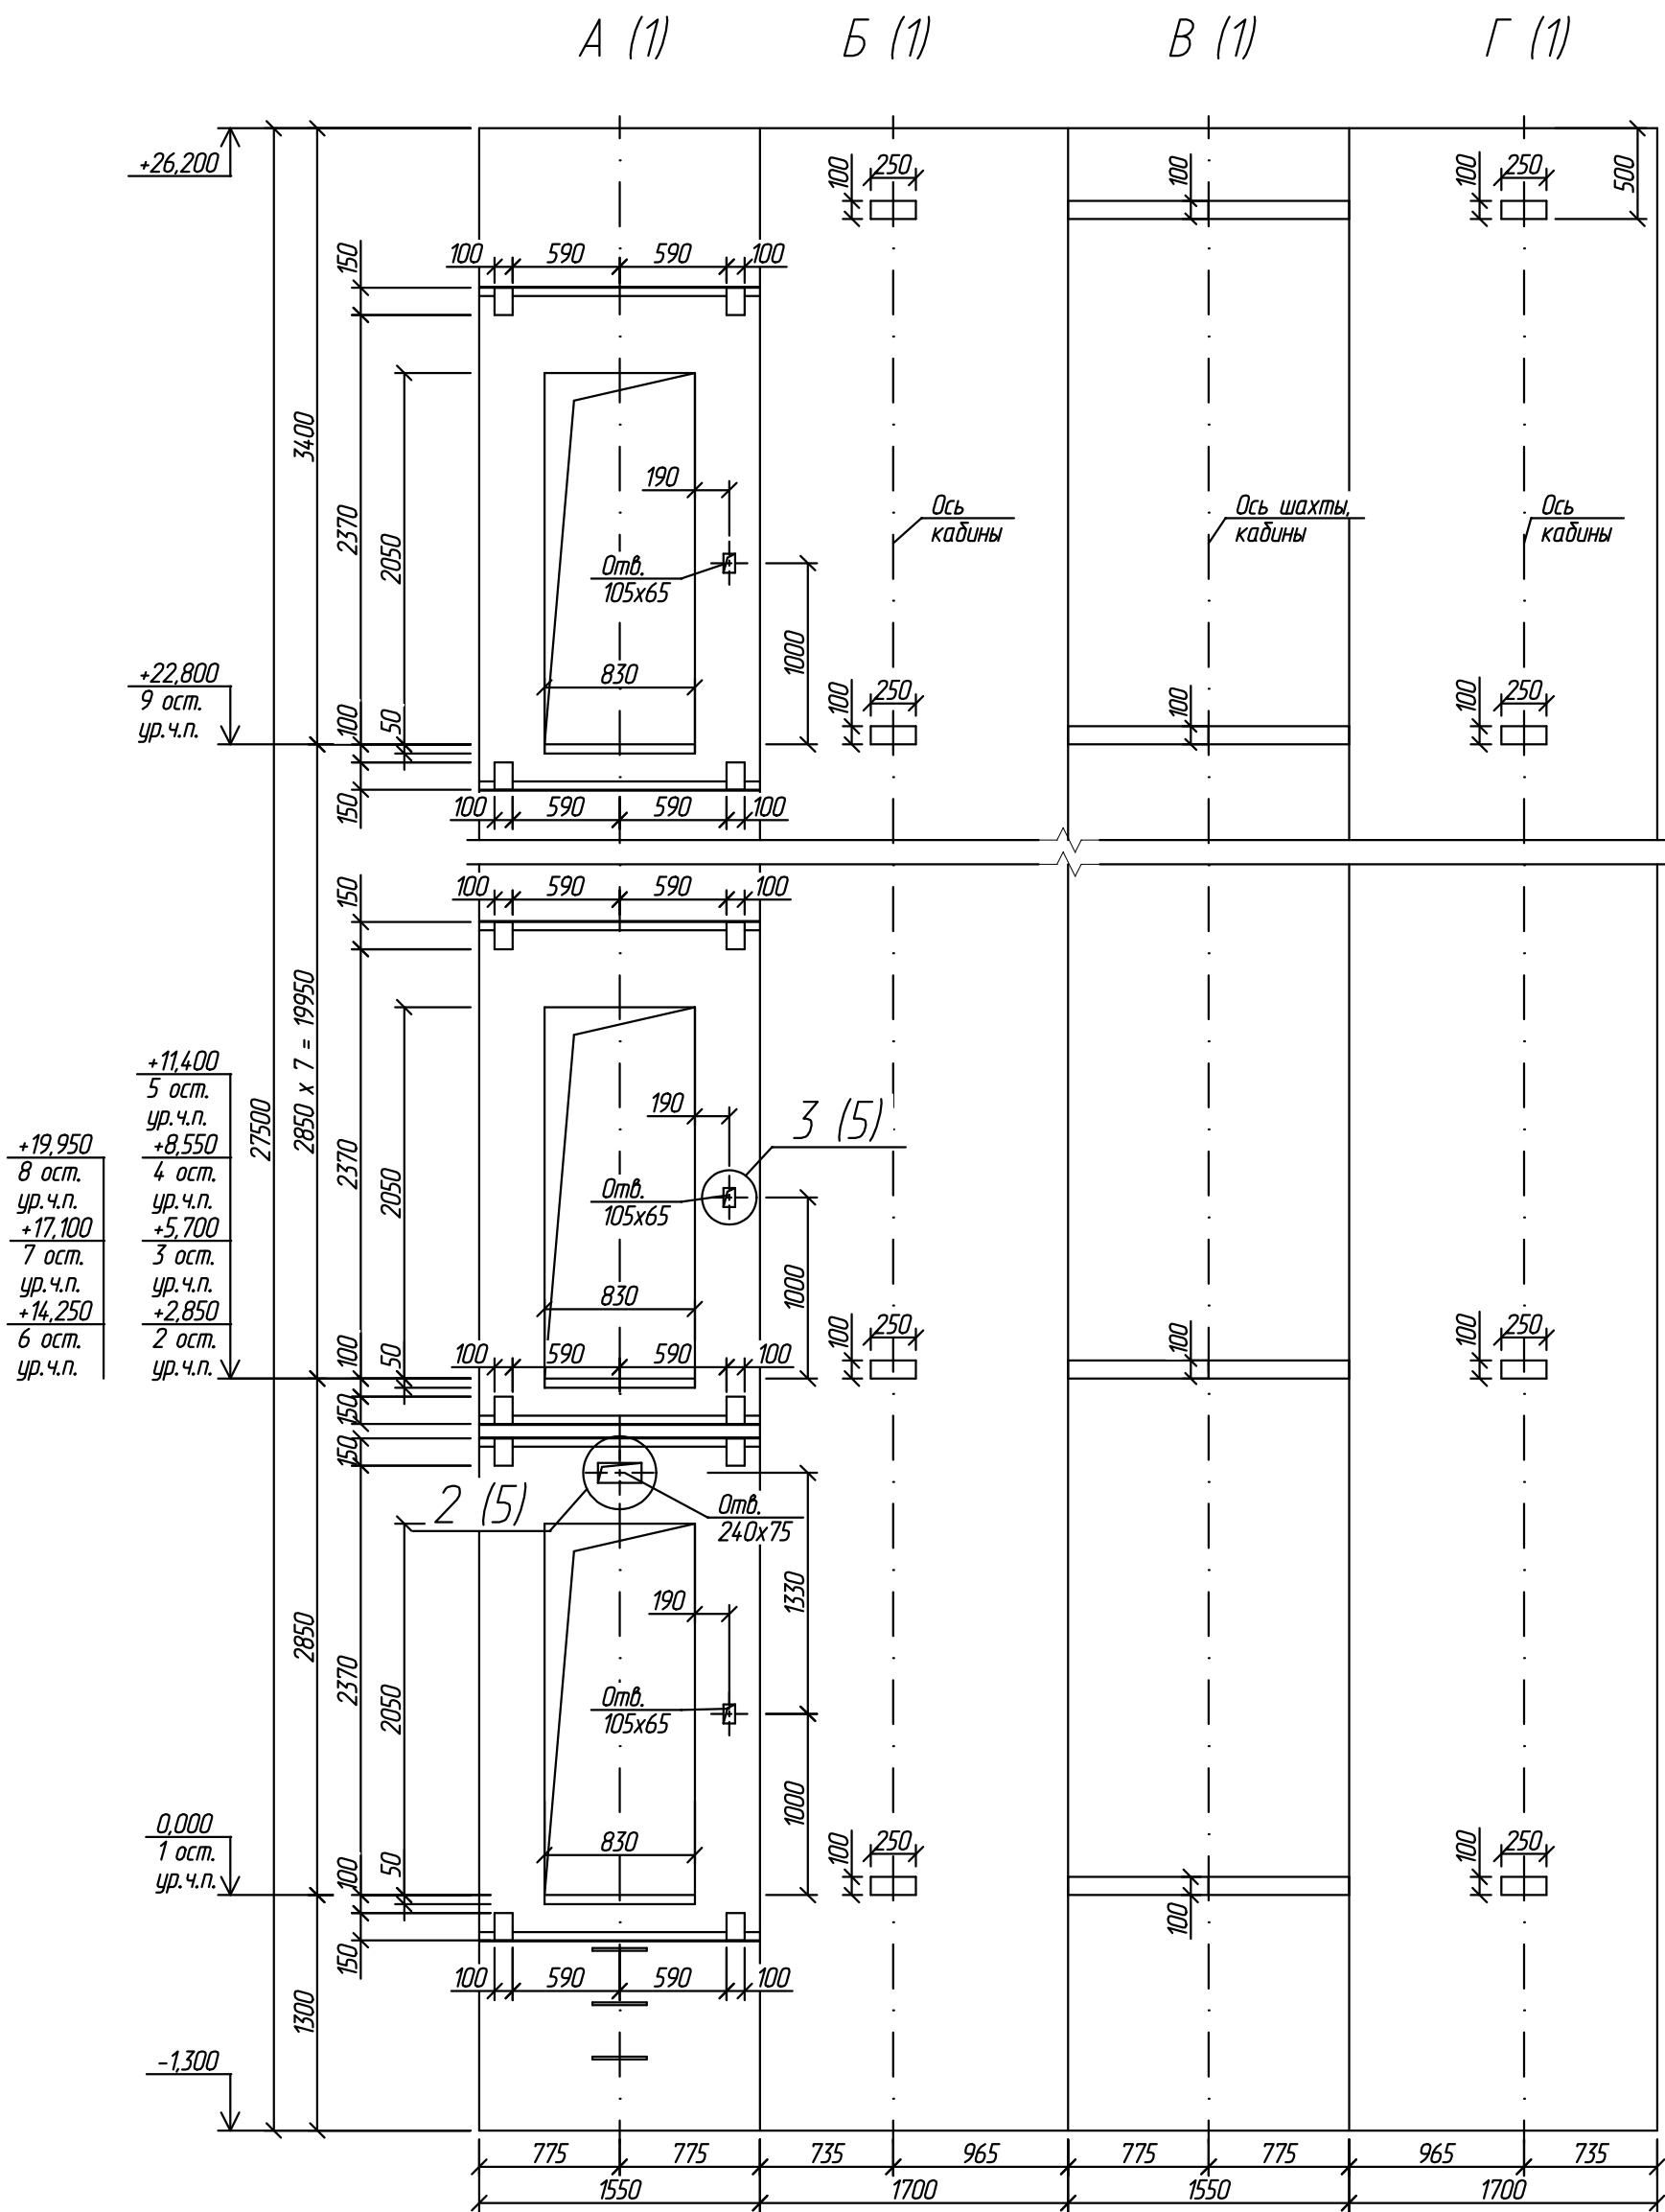

Крепление кронштейнов дверей шахты и направляющих производить к существующим закладным деталям или при помощи анкеров М12-60/20, выдерживающих нагрузки от лифтового оборудования.

						2016076-КР			
						г. Рязань, ул. Вишневая, д. 34/12, п. 3			
Изм.	Кол.уч.	Лист	N док.	Подп.	Дата	Замена лифта	Стадия	Лист	Листов
Разраб.		Уваров			23.03.16		П	4	5
Провер.		Шелопаев			23.03.16				
						Виды А, Б, В, Г	ООО ИЦ "ТЕХЛИФТ"		
Н.контр.		Шелопаев			23.03.16				
Утв.		Банин			23.03.16				