
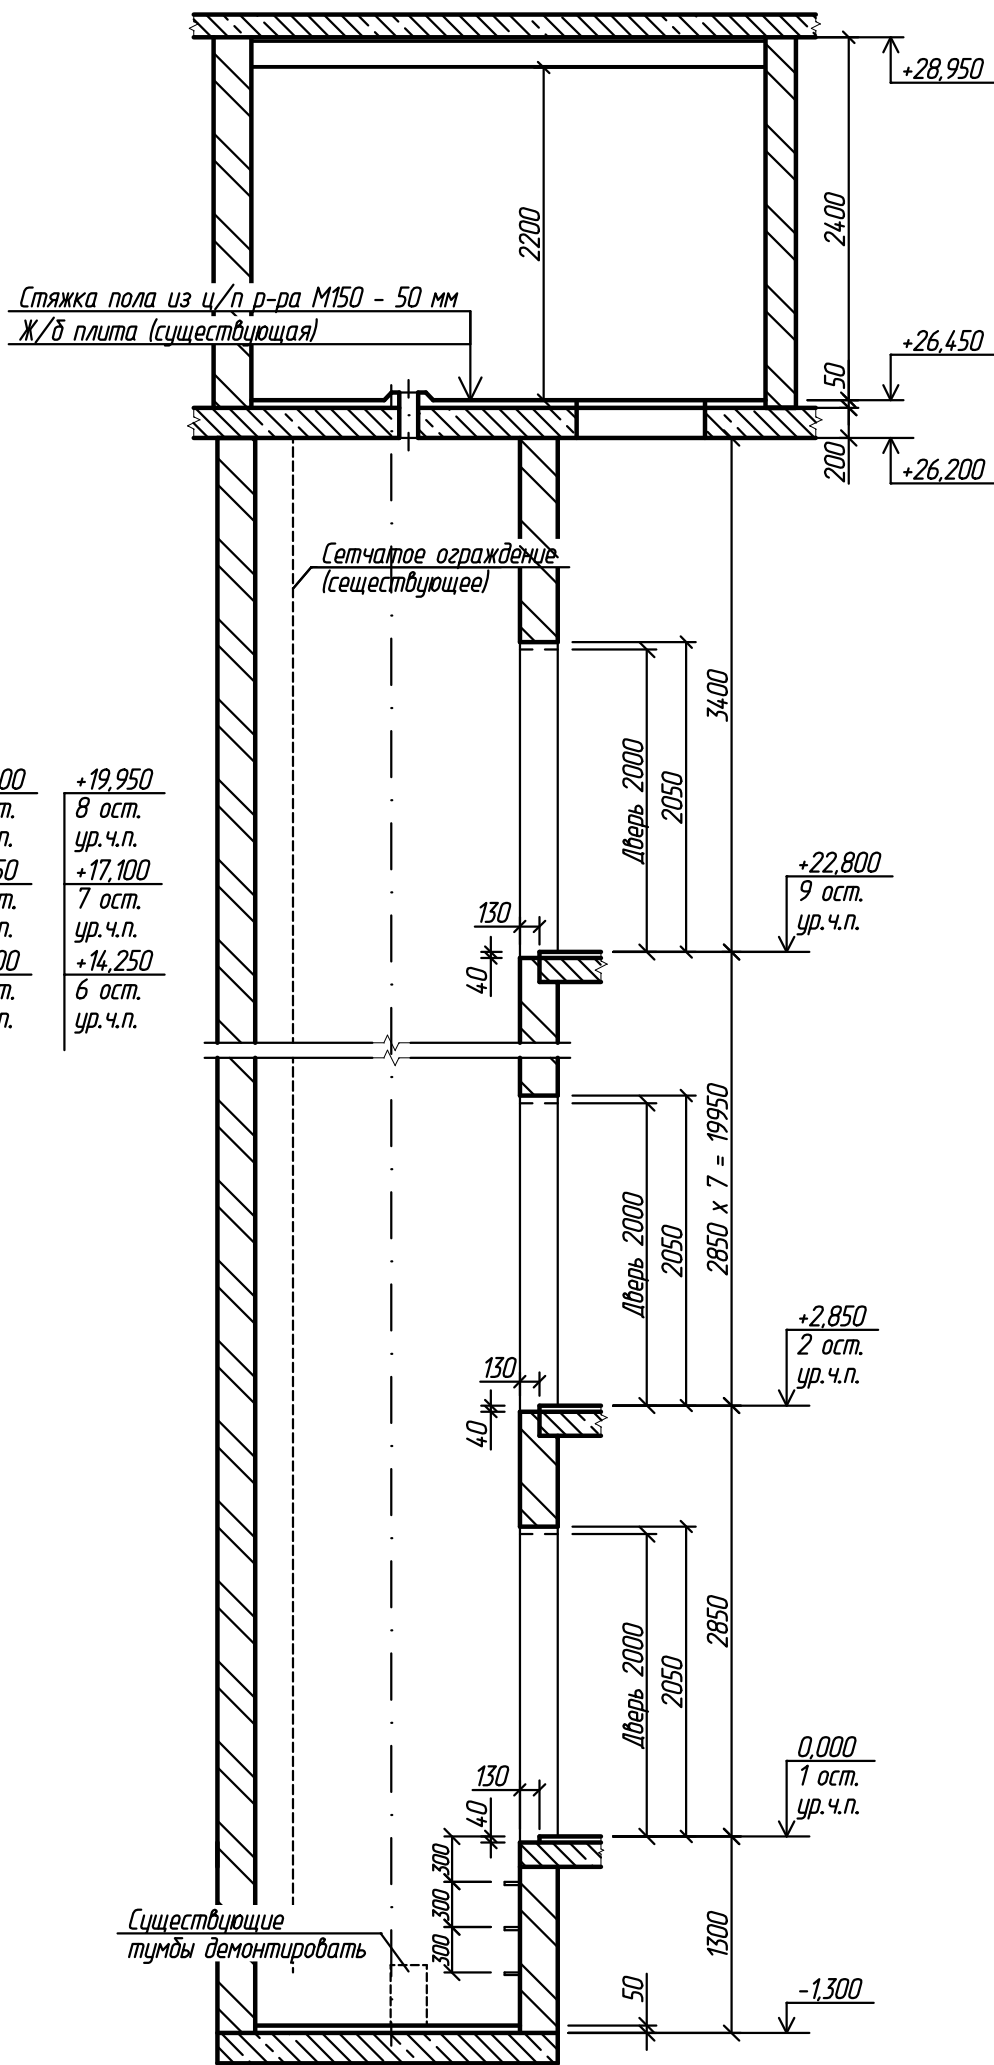



Разрез 1 - 1 (1)

Разрез 2 - 2 (1)

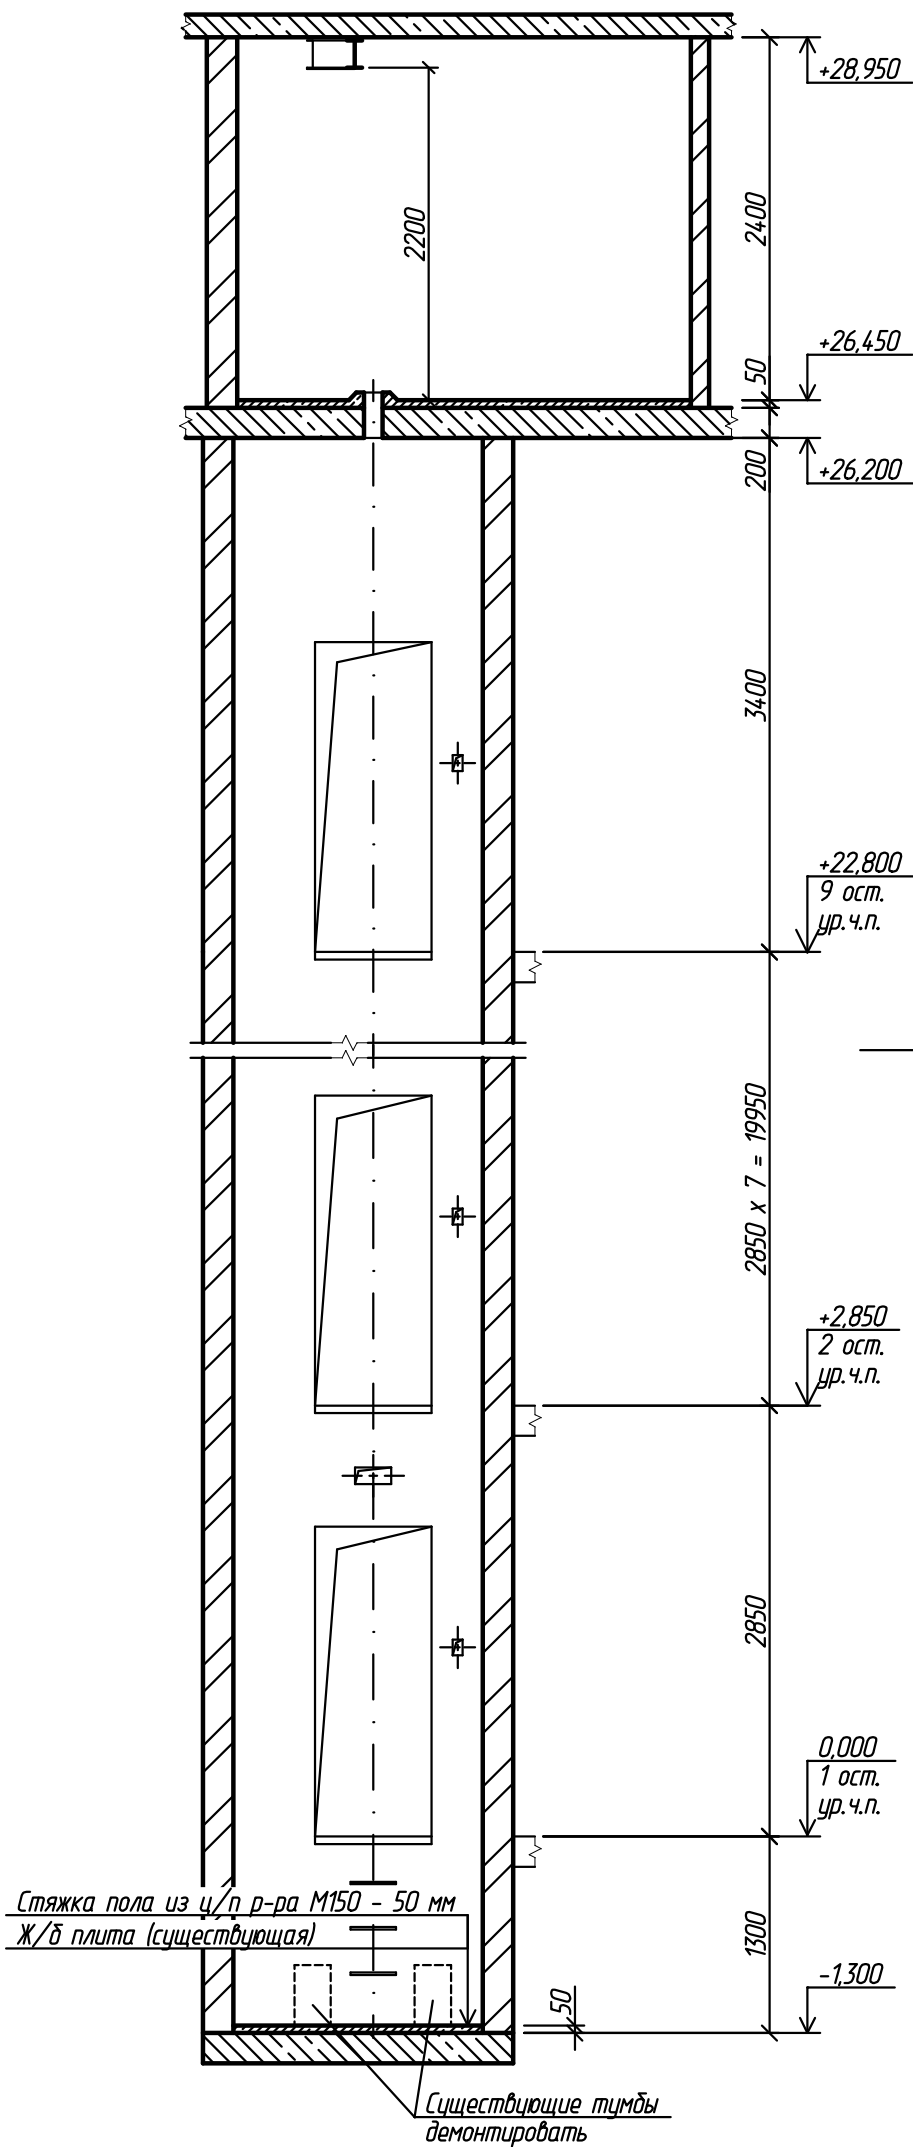

Согласовано			
Инд. N подл.	Подп. и дата	Взам. инд. N	

2016077-КР					
г. Рязань, ул. Вишневая, д. 34/12, п. 4					
Изм.	Кол.уч.	Лист	N док.	Подп.	Дата
Разраб.	Уваров				23.03.16
Провер.	Шелопаев				23.03.16
Замена лифта					
Разрезы 1 - 1, 2 - 2					
ООО ИЦ "ТЕХЛИФТ"					
Формат А3					

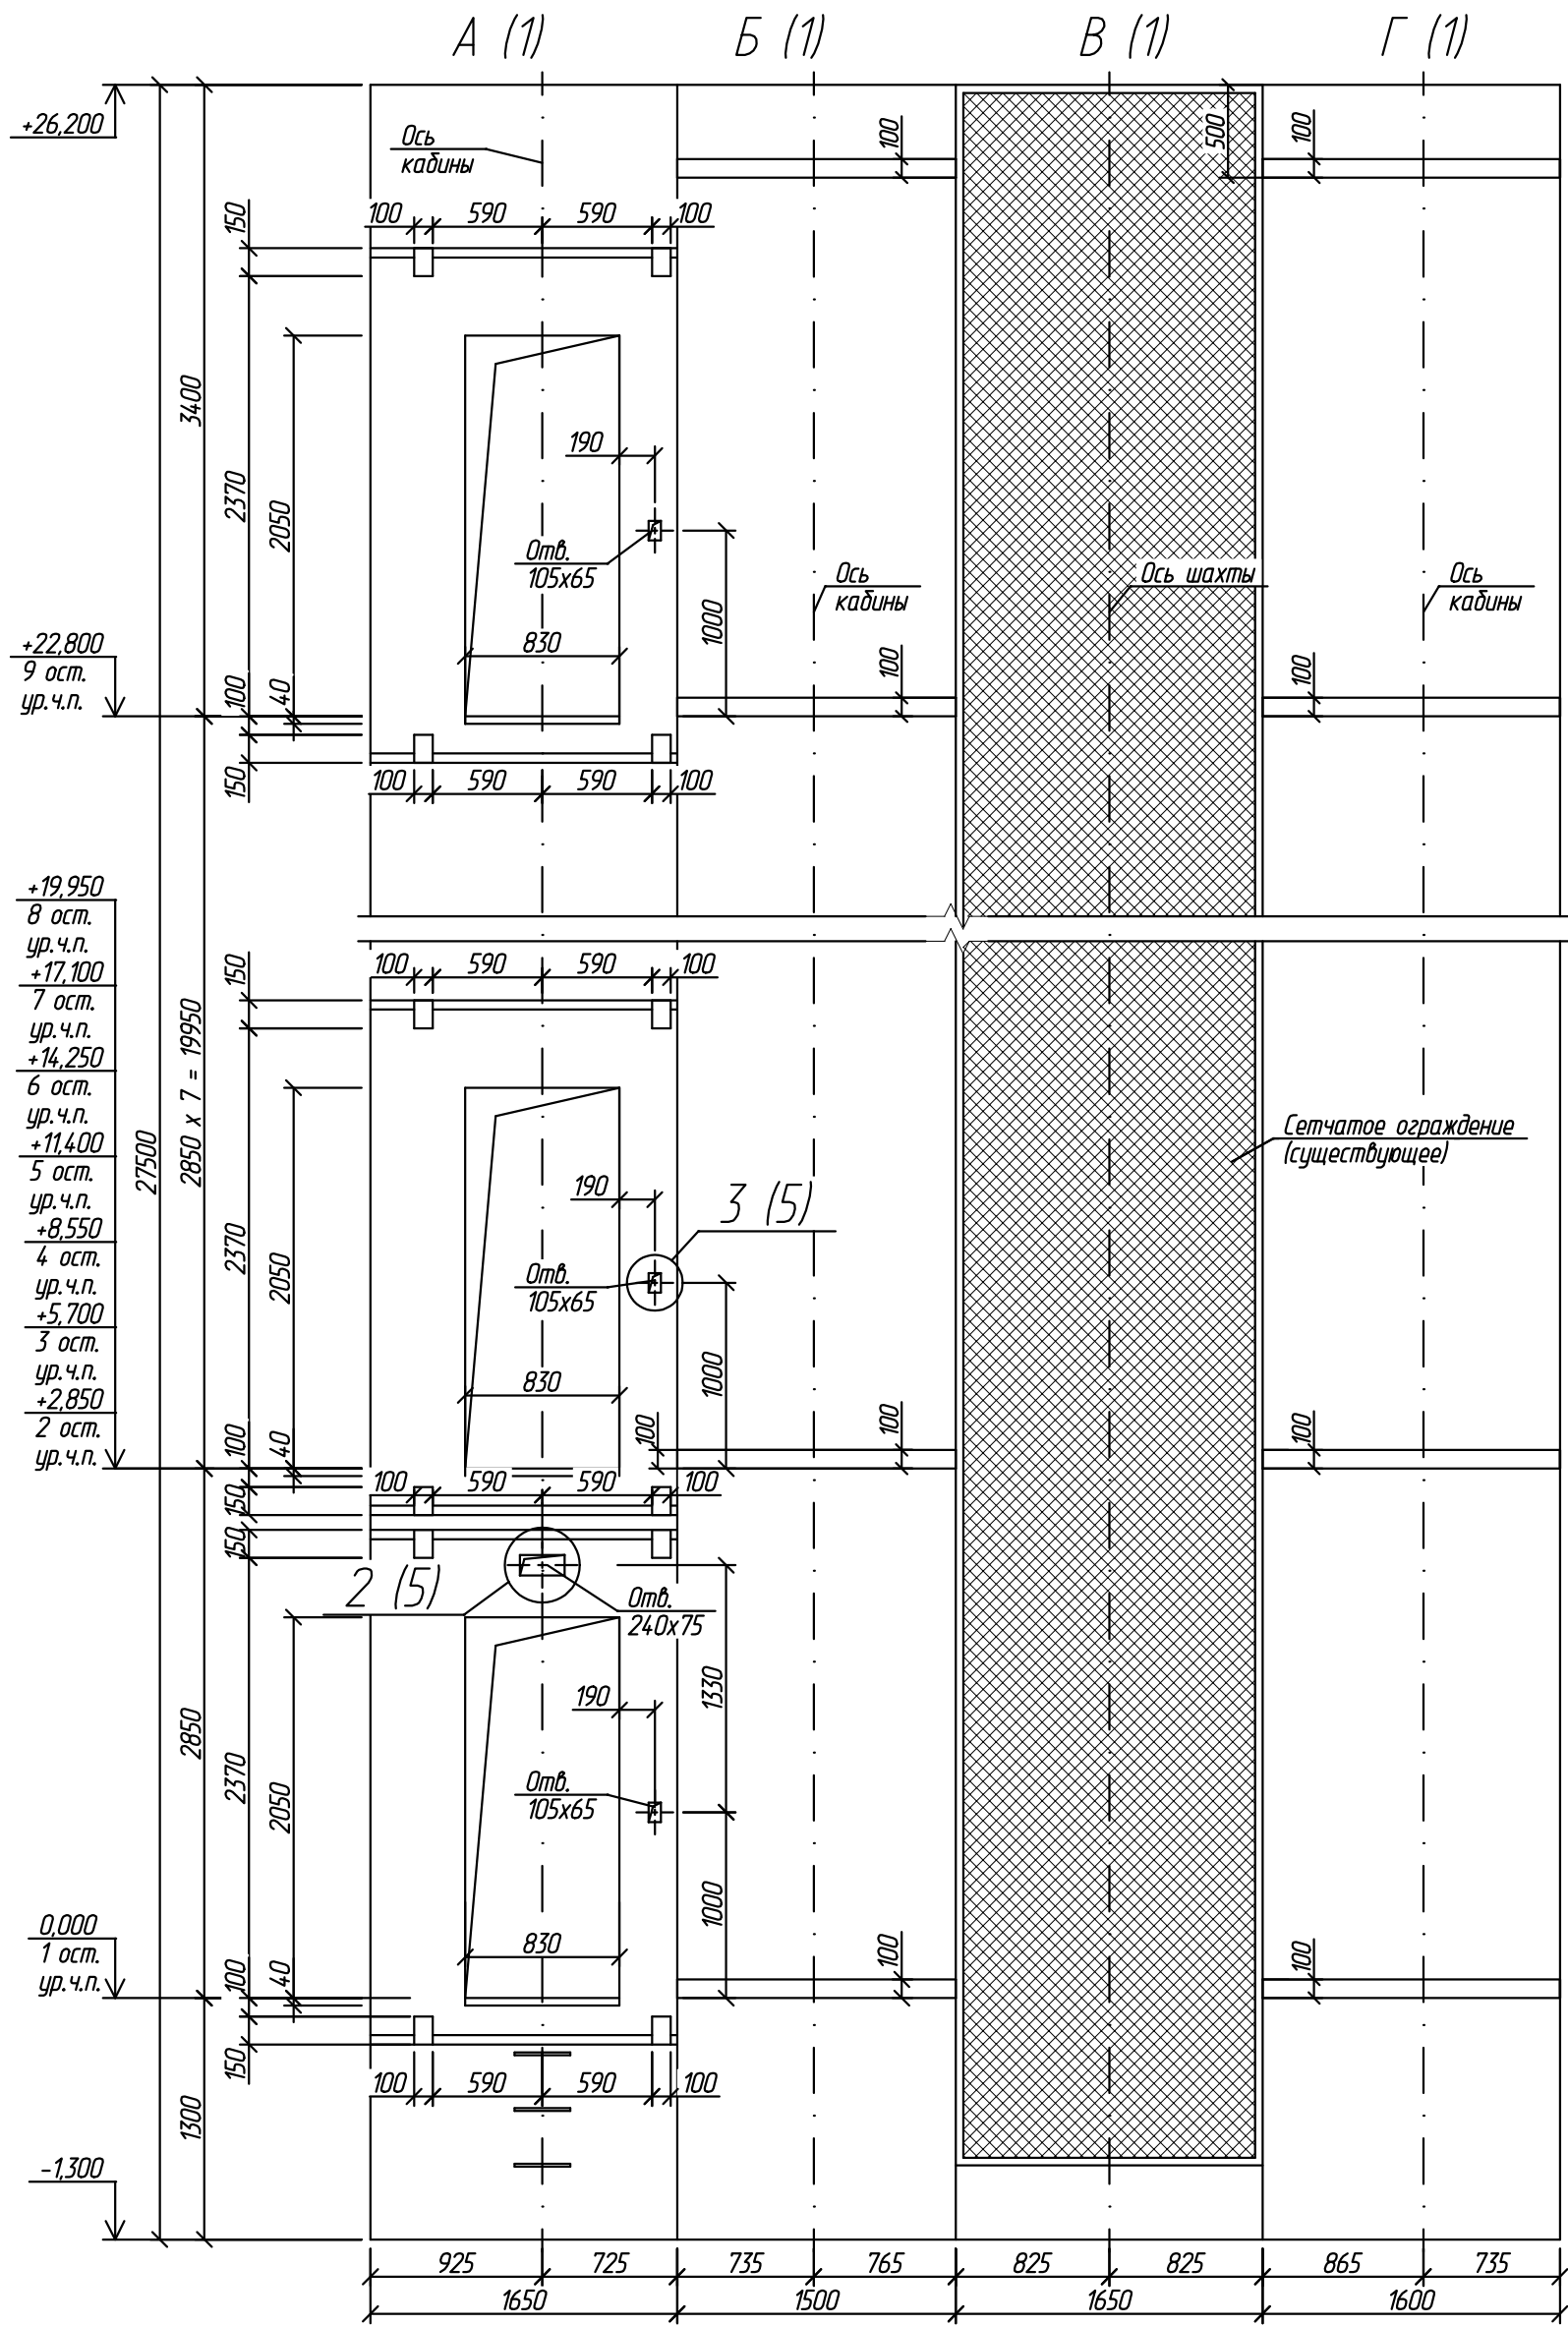

Крепление кронштейнов дверей шахты и направляющих производить к существующим закладным деталям или при помощи анкеров М12-60/20, выдерживающих нагрузки от лифтового оборудования.

2016077-КР					
г. Рязань, ул. Вишневая, д. 34/12, п. 4					
Изм.	Кол.уч.	Лист	И док.	Подп.	Дата
Разраб.	Уваров				23.03.16
Провер.	Шелопаяев				23.03.16
Замена лифта					
Виды А, Б, В, Г					
ООО ИЦ "ТЕХЛИФТ"					
Н.контр.	Шелопаяев				23.03.16
Утв.	Банин				23.03.16