



План машинного помещения лифта на отм. +26,200

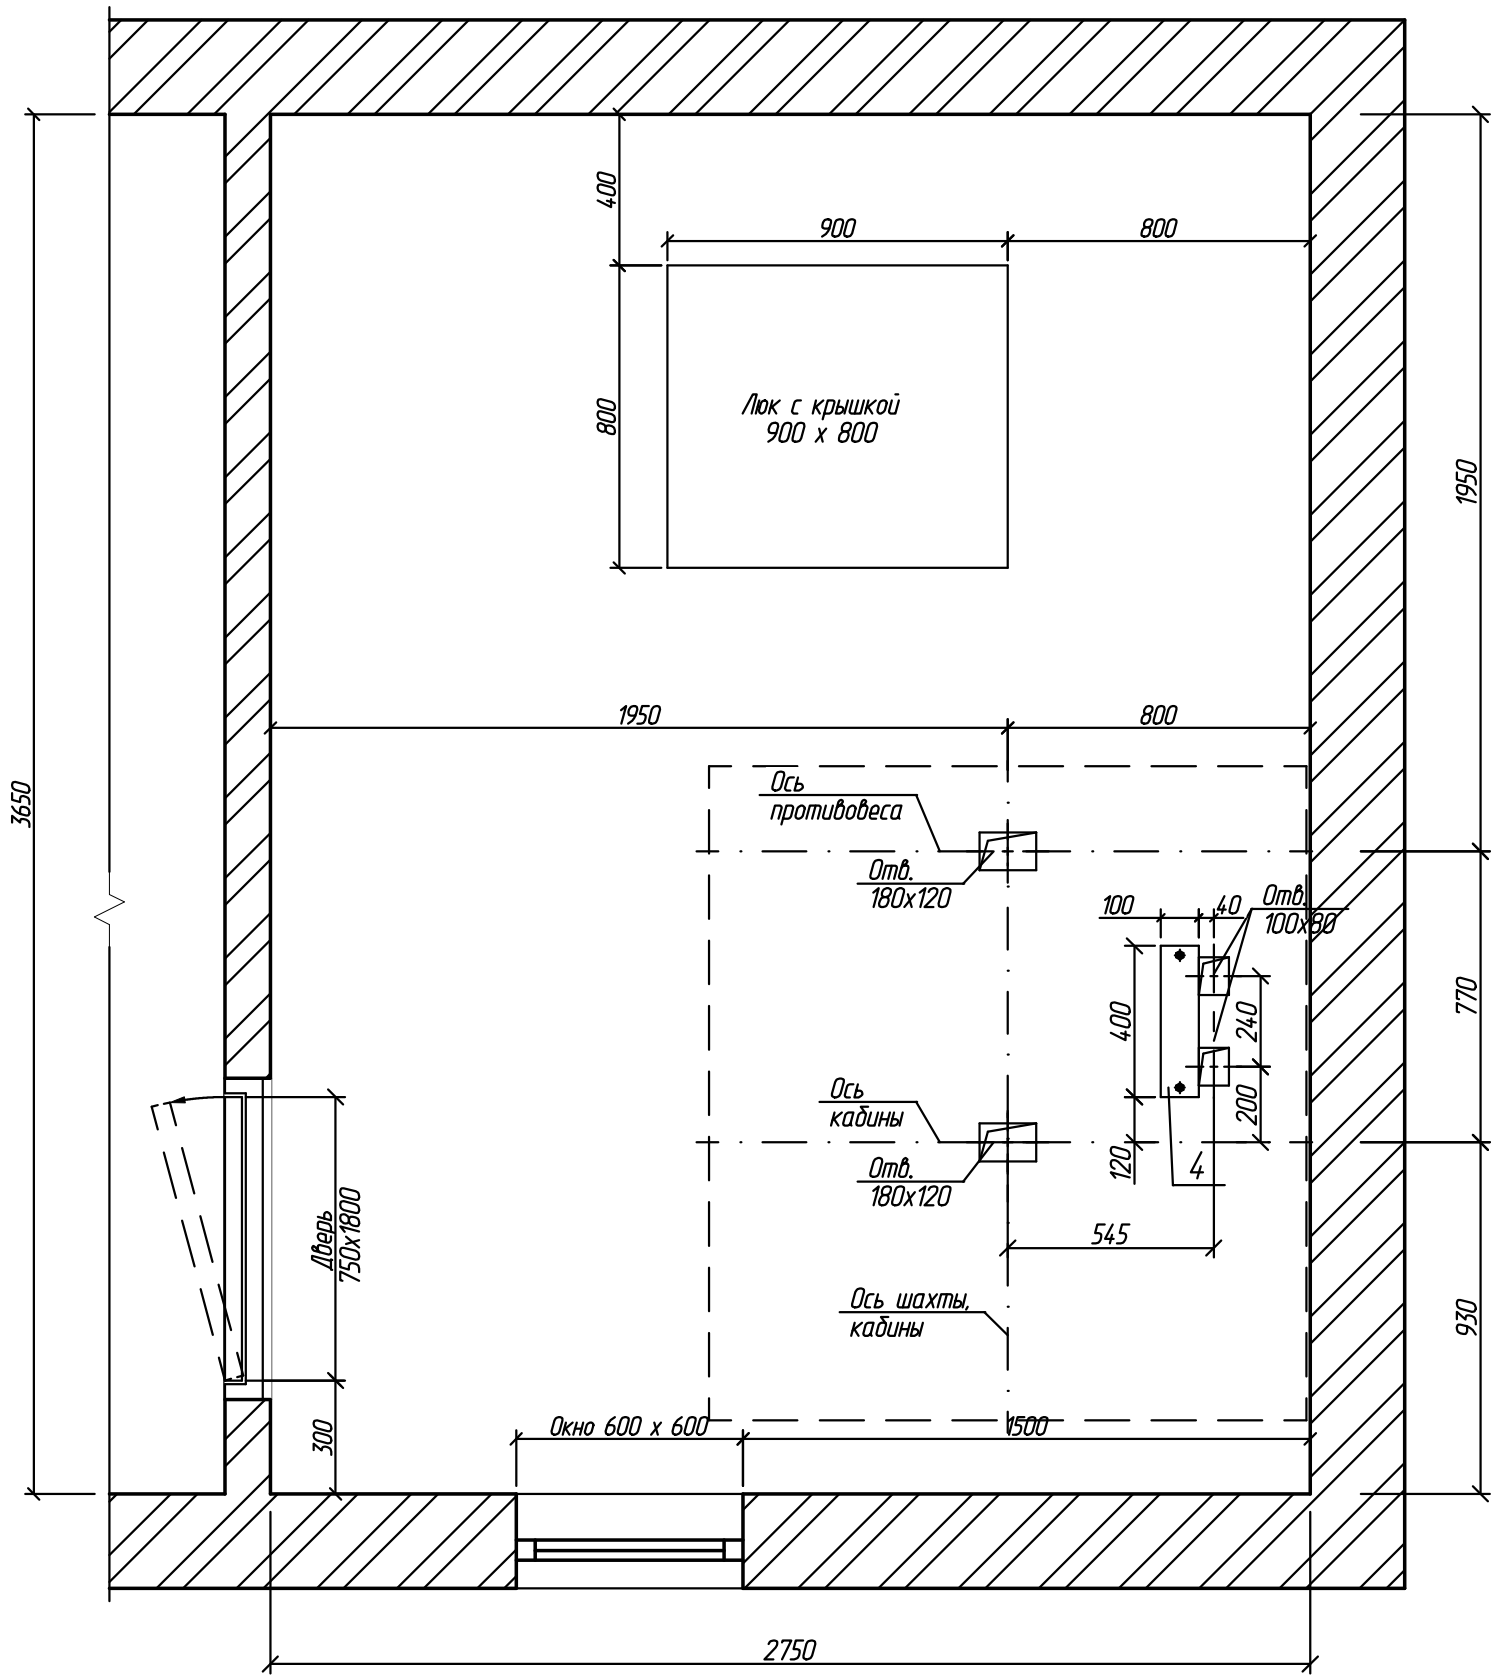

1. Существующую цементно-песчаную стяжку пола машинного помещения лифта, в местах прокладки электропроводки и установки оборудования удалить. После установки оборудования лифта и прокладки электропроводки восстановить стяжку цементно-песчаным раствором марки М150.
2. Деталь поз. 4 ставить по слою ц/п р-ра М150, крепить анкер-шпильками М12Х115/20, выдерживающие нагрузки от лифтового оборудования.

						2016090-КР			
						г. Рязань, ул. Высоковольтная, д. 14, п. 4			
Изм.	Кол.уч.	Лист	№ док.	Подп.	Дата	Замена лифта	Стадия	Лист	Листов
Разраб.		Уваров			08.04.16		П	2	5
Провер.		Шелопаяев			08.04.16				
						План машинного помещения на отм. +26,200	ООО ИЦ "ТЕХЛИФТ"		
Н.контр.		Шелопаяев			08.04.16				
Утв.		Банин			08.04.16				

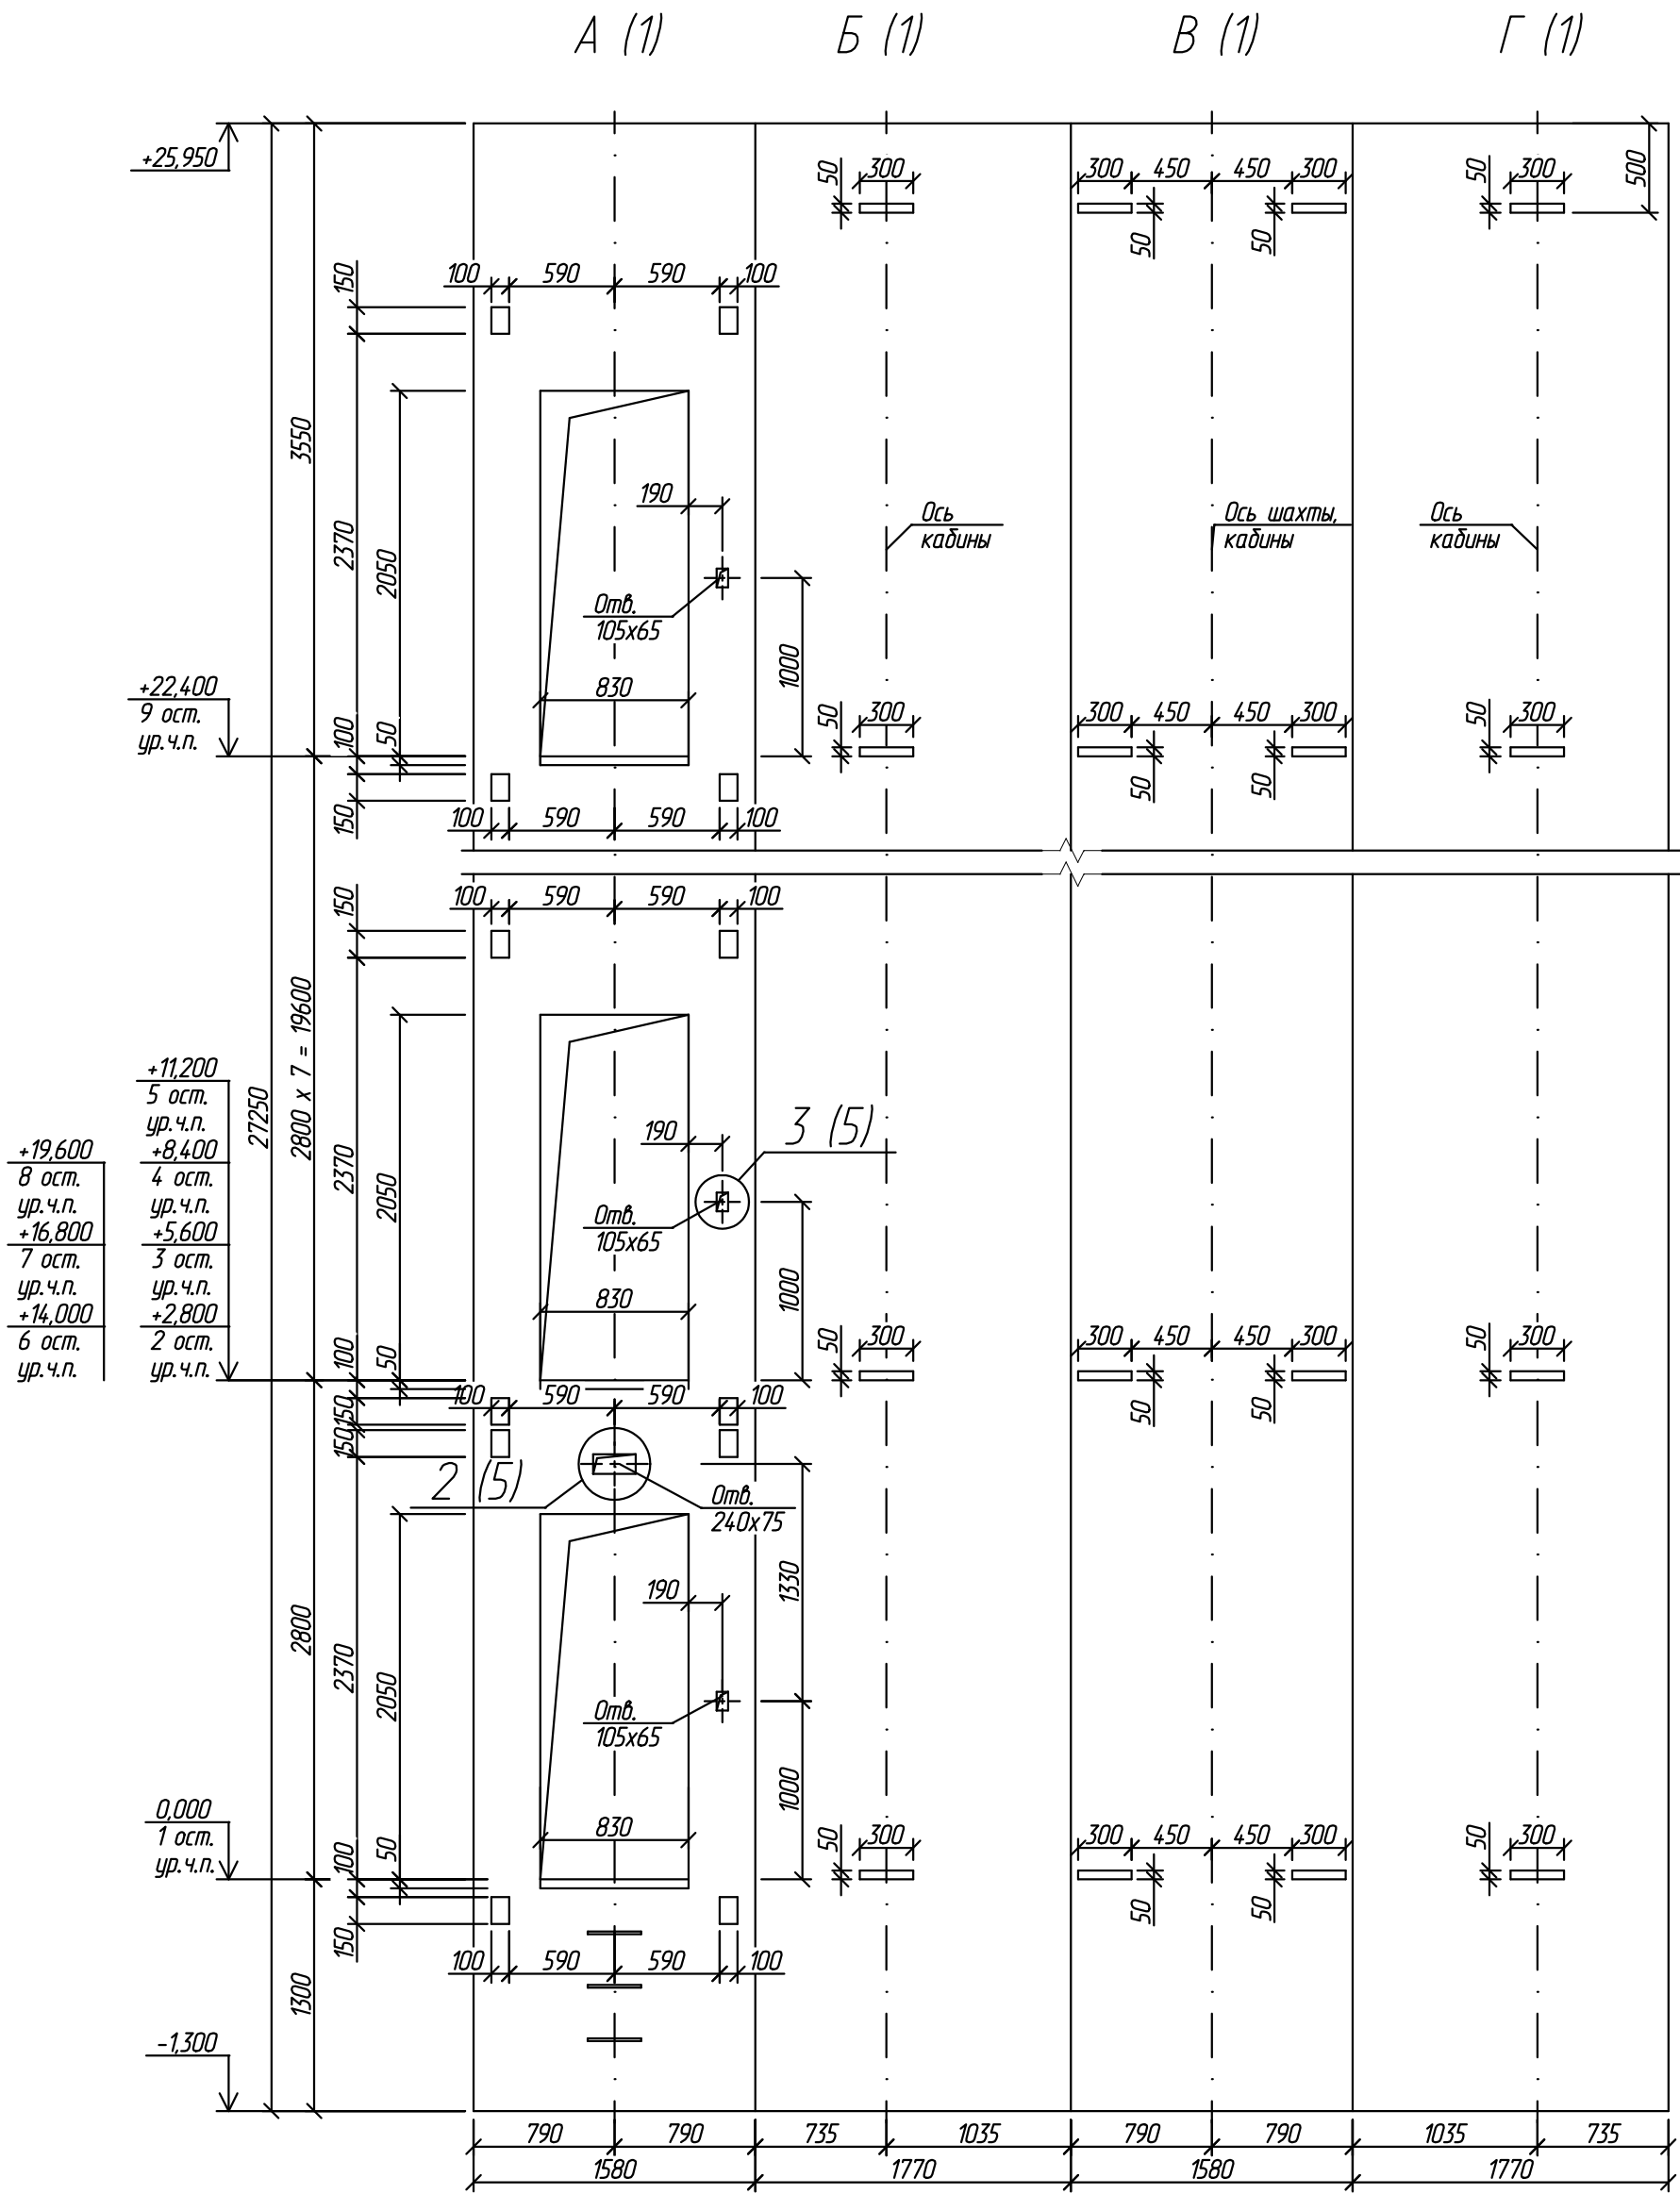

Крепление кронштейнов дверей шахты и направляющих производить к существующим закладным деталям или при помощи анкеров М12-60/20, выдерживающих нагрузки от лифтового оборудования.

2016090-КР					
г. Рязань, ул. Высоковольтная, д. 14, п. 4					
Изм.	Кол.уч.	Лист	И док.	Подп.	Дата
Разраб.	Уваров				08.04.16
Провер.	Шелопаяев				08.04.16
Замена лифта					
Виды А, Б, В, Г					
Н.контр.	Шелопаяев				08.04.16
Утв.	Банин				08.04.16
ООО ИЦ "ТЕХЛИФТ"				Лист	Листов
				П	4 5