


План машинного помещения лифта на отм. +26,150

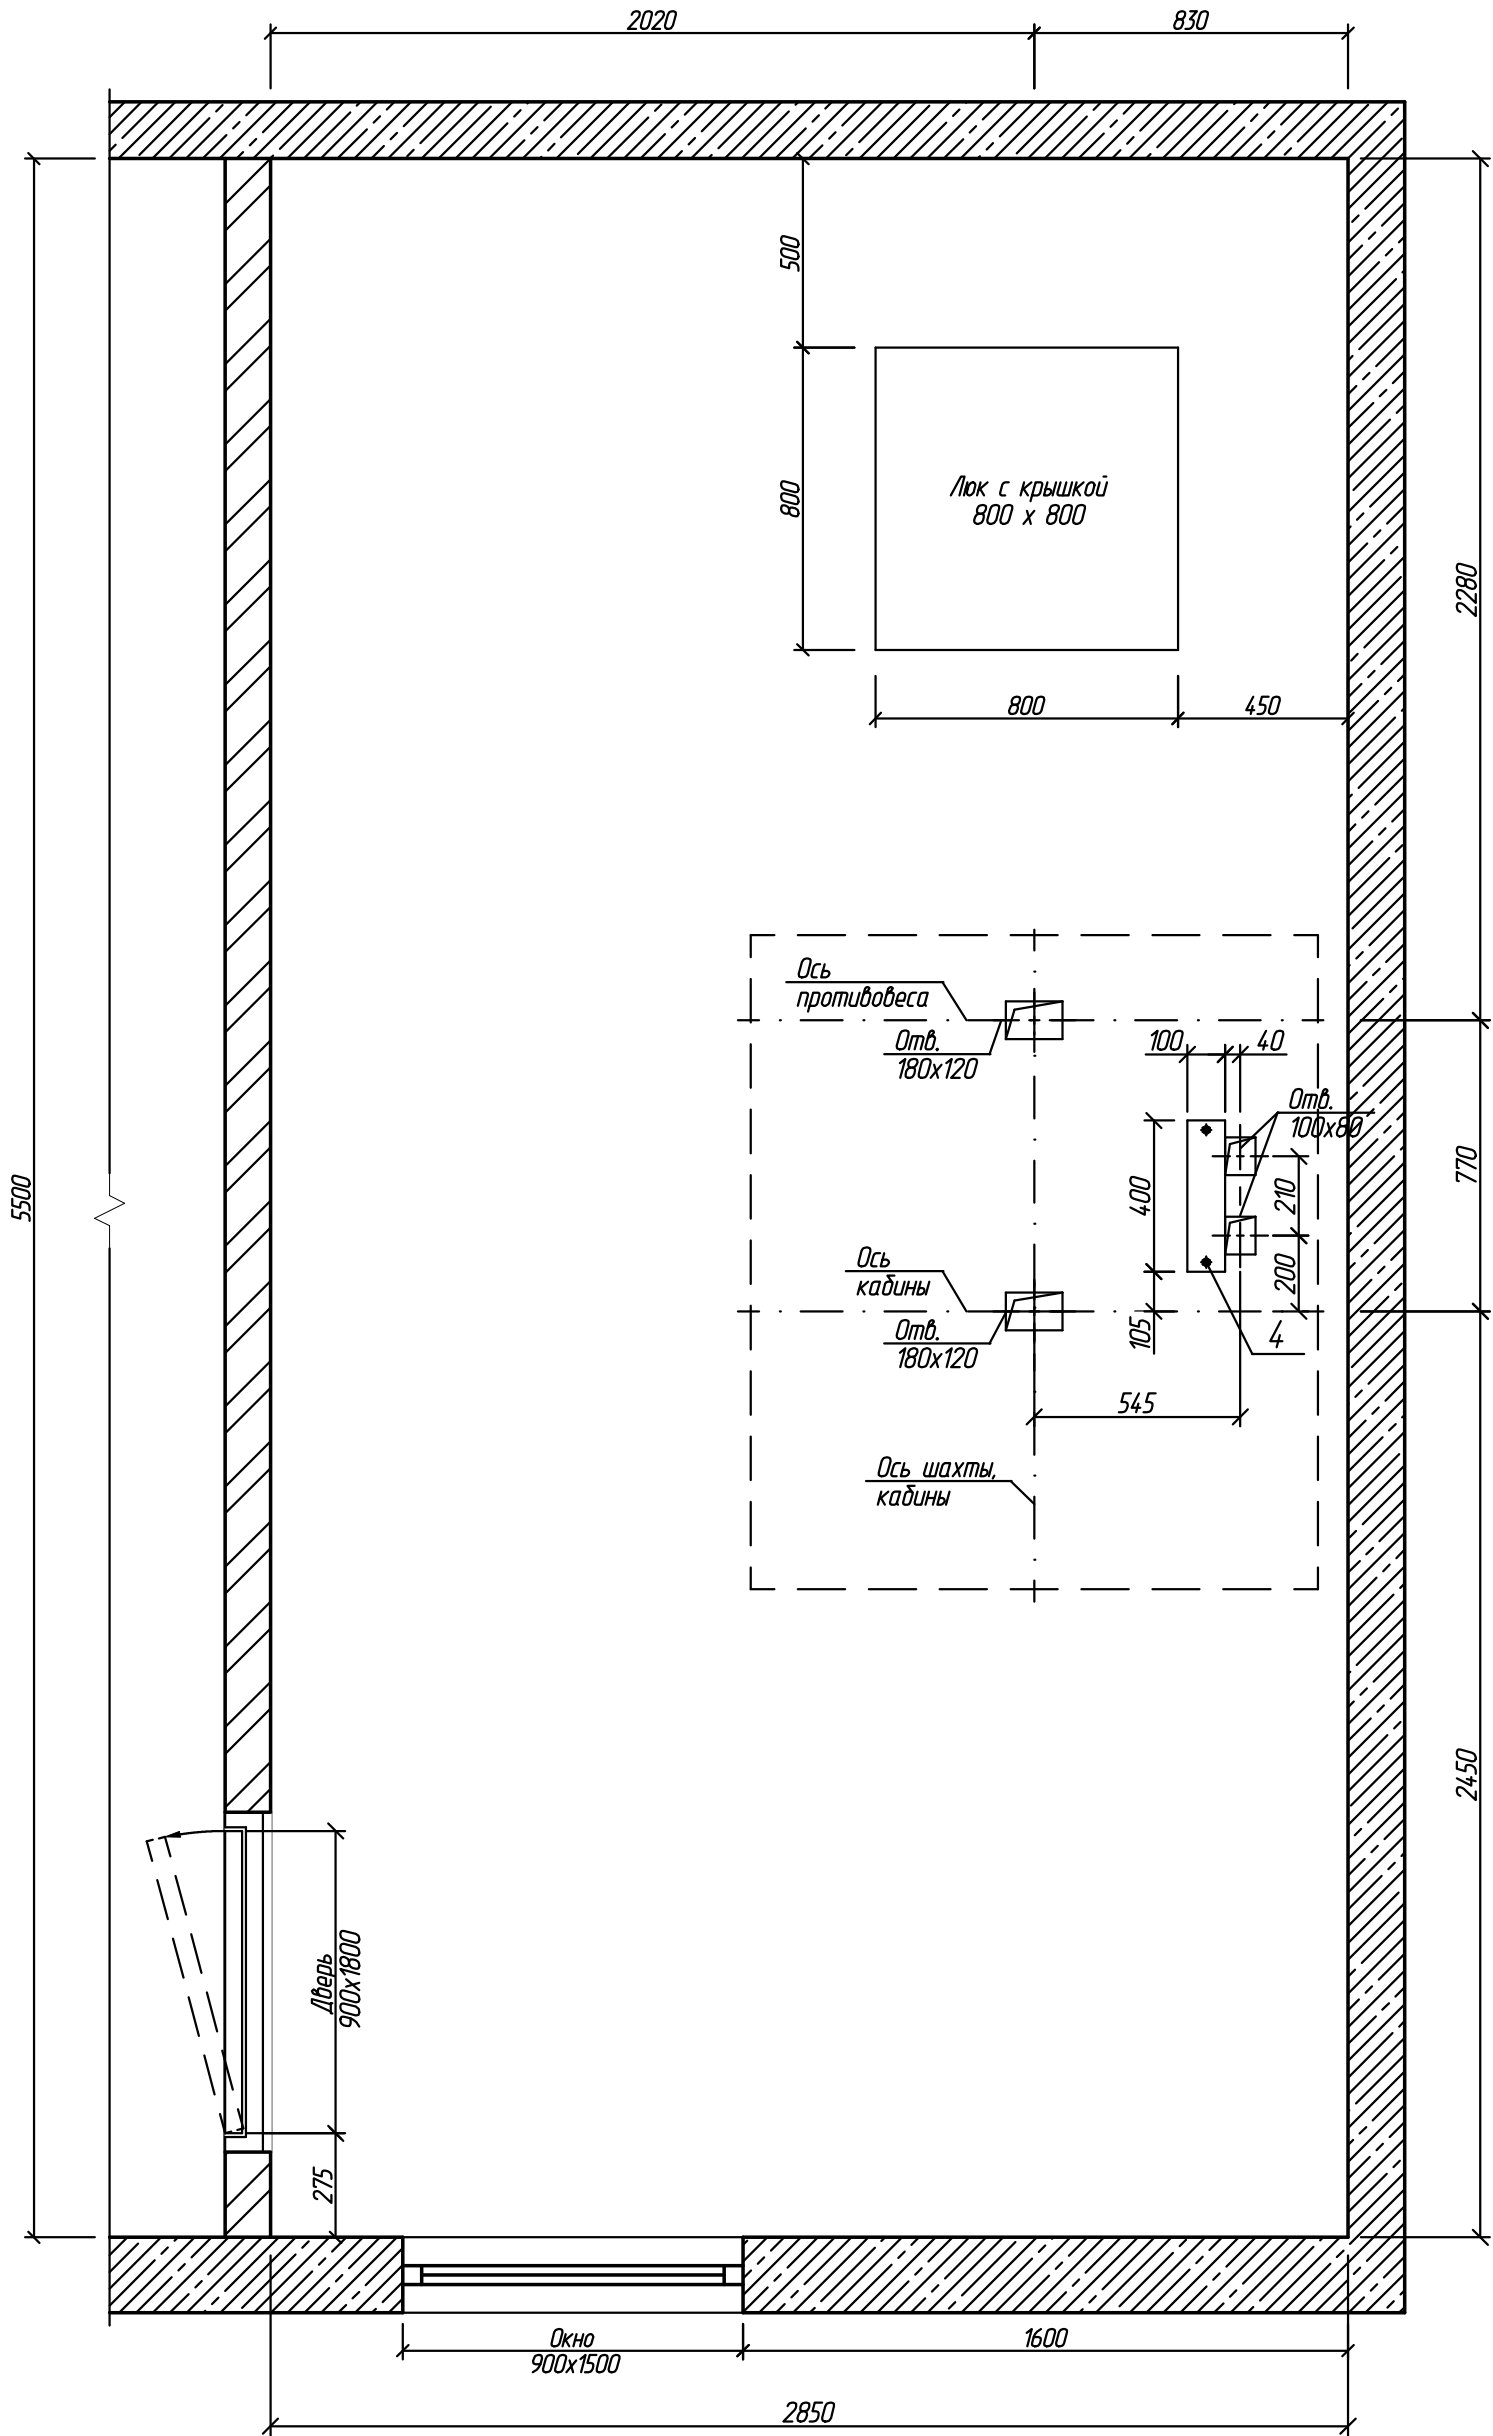

Согласовано

Взам.инв.№

Подп. и дата

Инв.№ подл.

1. Существующую цементно-песчаную стяжку пола машинного помещения лифта, в местах прокладки электропроводки и установки оборудования удалить. После установки оборудования лифта и прокладки электропроводки восстановить стяжку цементно-песчаным раствором марки М150.
2. Деталь поз. 4 ставить по слою ц/п р-ра М150, крепить анкер-шпильками М12Х115/20, выдерживающие нагрузки от лифтового оборудования.

Изм.	Кол.уч.	Лист	№ док.	Подп.	Дата
Разраб.		Шелопяев			01.04.16
Провер.		Уваров			01.04.16
Н.контр.		Уваров			01.04.16
Утв.		Банин			01.04.16

2016071-КР


г. Рязань, ул. Бирюзова, д. 4, п. 2

Замена лифта

План машинного помещения на отм. +26,150

Стадия	Лист	Листов
П	2	5

ООО ИЦ "ТЕХЛИФТ"

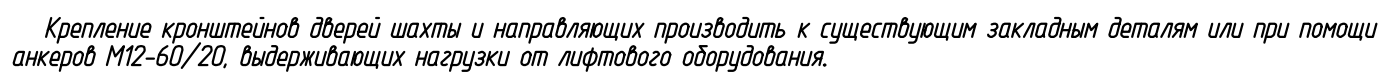

						2016071-КР			
						г. Рязань, ул. Бирюзова, д. 4, п. 2			
Изм.	Кол.уч.	Лист	И док.	Подп.	Дата	Замена лифта	Стадия	Лист	Листов
Разраб.		Шелопяев			01.04.16		П	4	5
Провер.		Уваров			01.04.16	Виды А, Б, В, Г	ООО ИЦ "ТЕХЛИФТ"		
И.контр.		Уваров			01.04.16				
Утв.		Банин			01.04.16				

Согласовано

ВЗАМ.ІНВ.Н

Подп. и дата

Инв. N подл.