



Деталь поз. 2

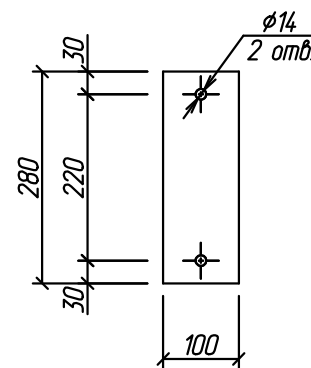


Деталь поз. 4

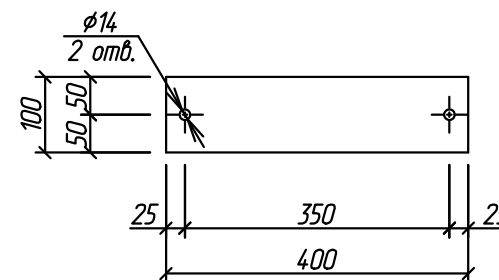


Формат А3


План машинного помещения лифта на отм. +26,150

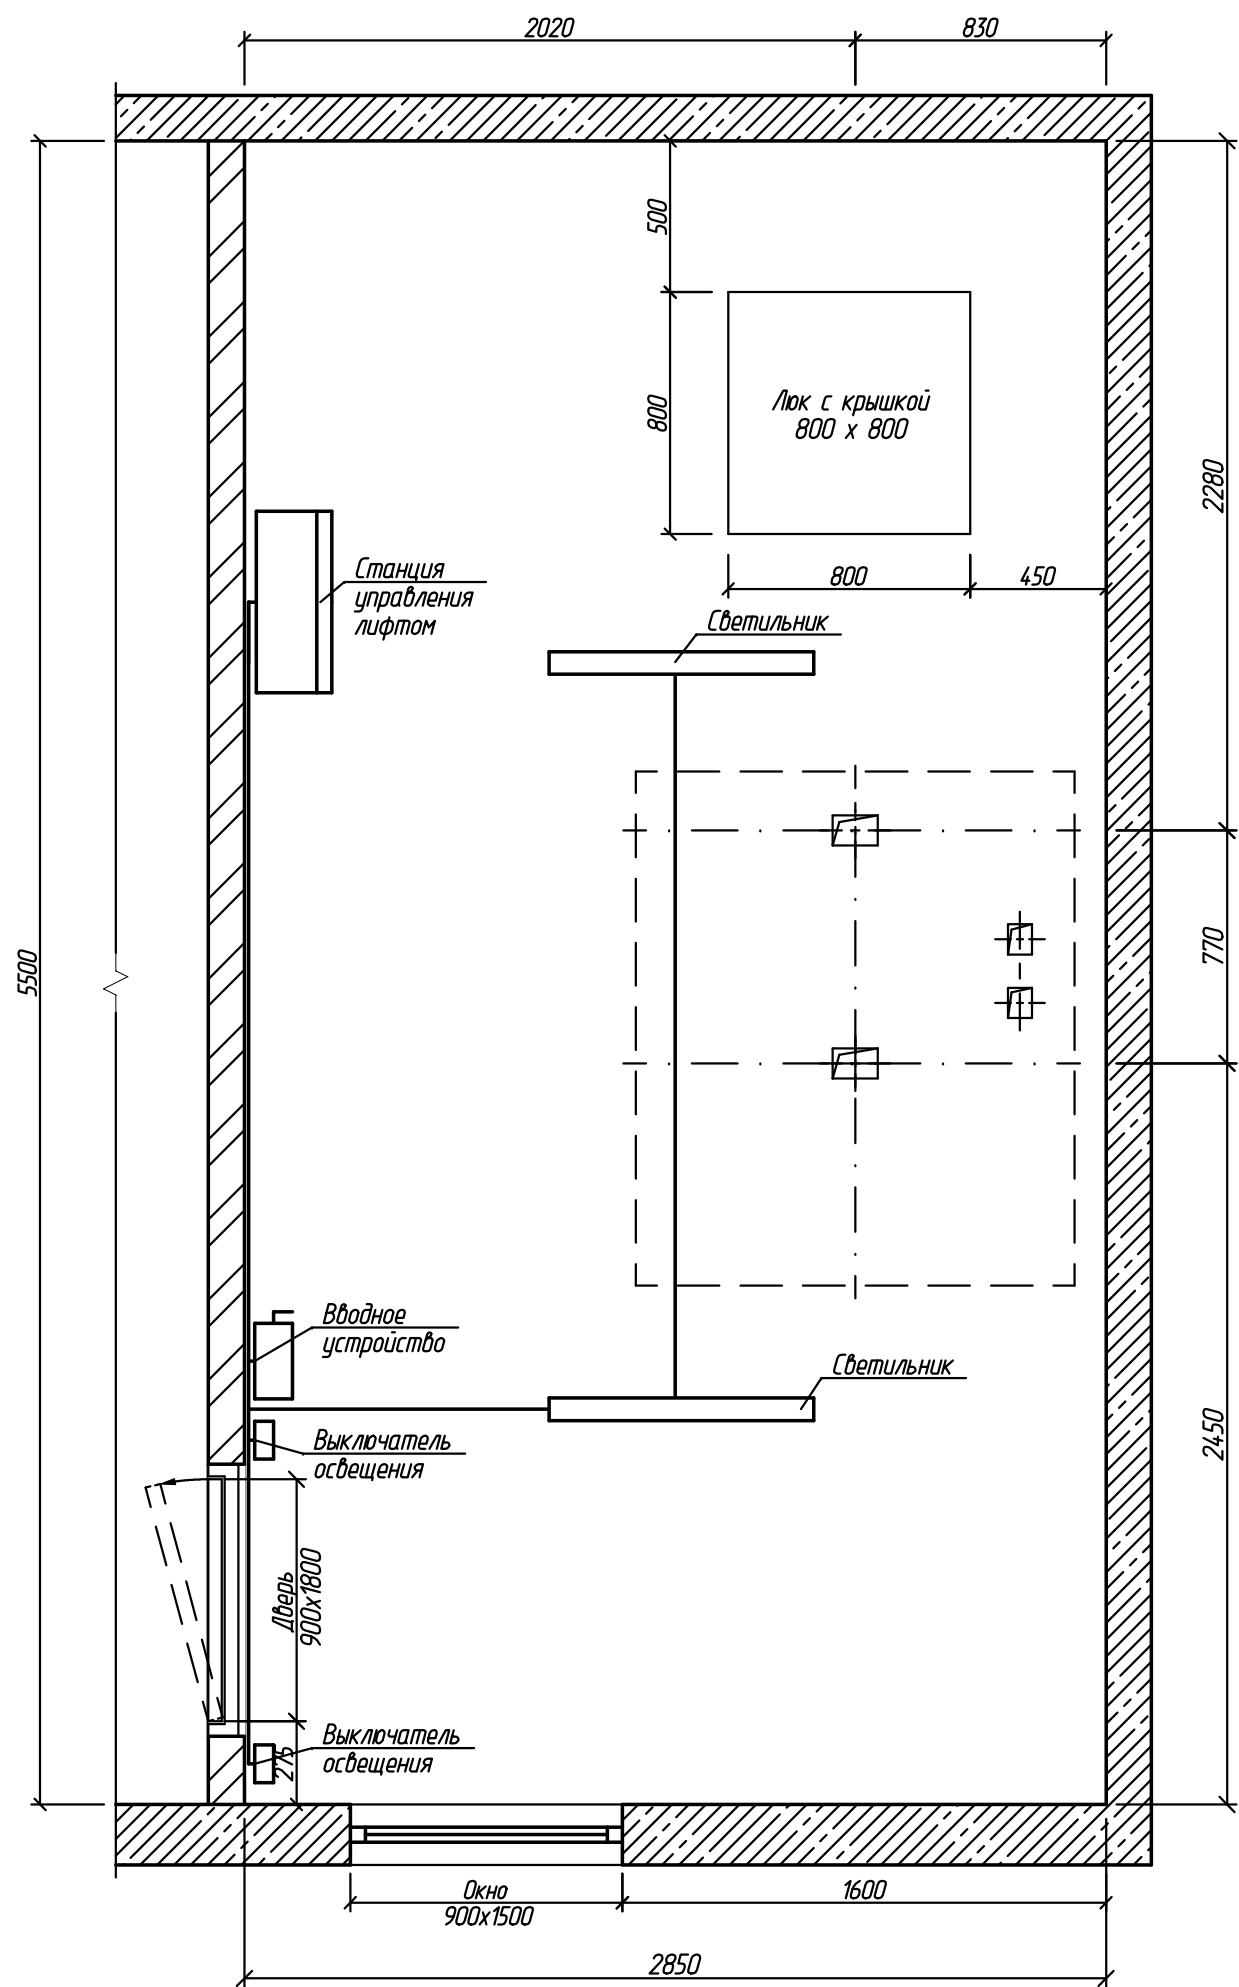

План шахты лифта

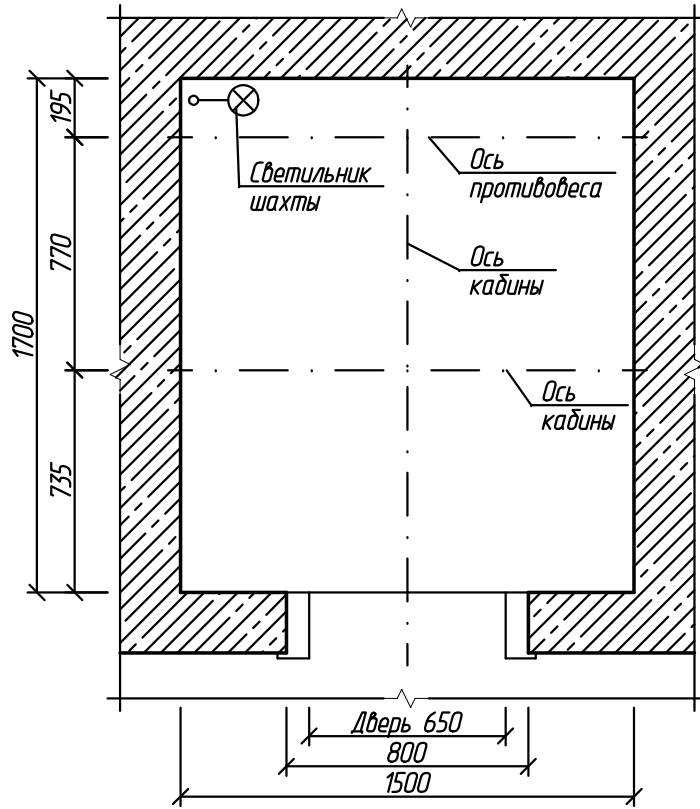


Принципиальная схема сетей

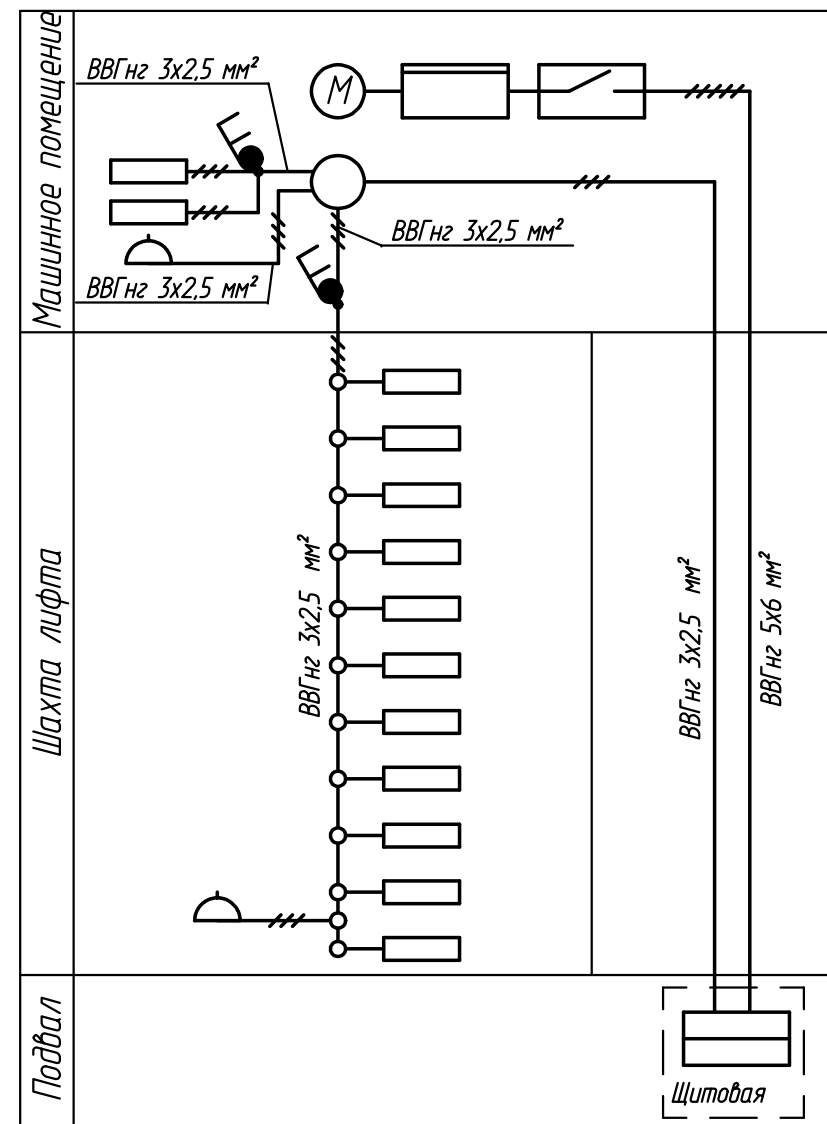

						2016072-ИОС			
						г. Рязань, ул. Бирюзова, д. 4, п. 3			
Изм.	Кол.уч.	Лист	N док.	Подп.	Дата	Замена лифта	Стадия	Лист	Листов
Разраб.		Шелопяев			01.04.16		П	1	2
Провер.		Уваров			01.04.16				
						Схема электрических сетей	ООО ИЦ "ТЕХЛИФТ"		
Н.контр.		Уваров			01.04.16				
Утв.		Банин			01.04.16				



План шахты лифта

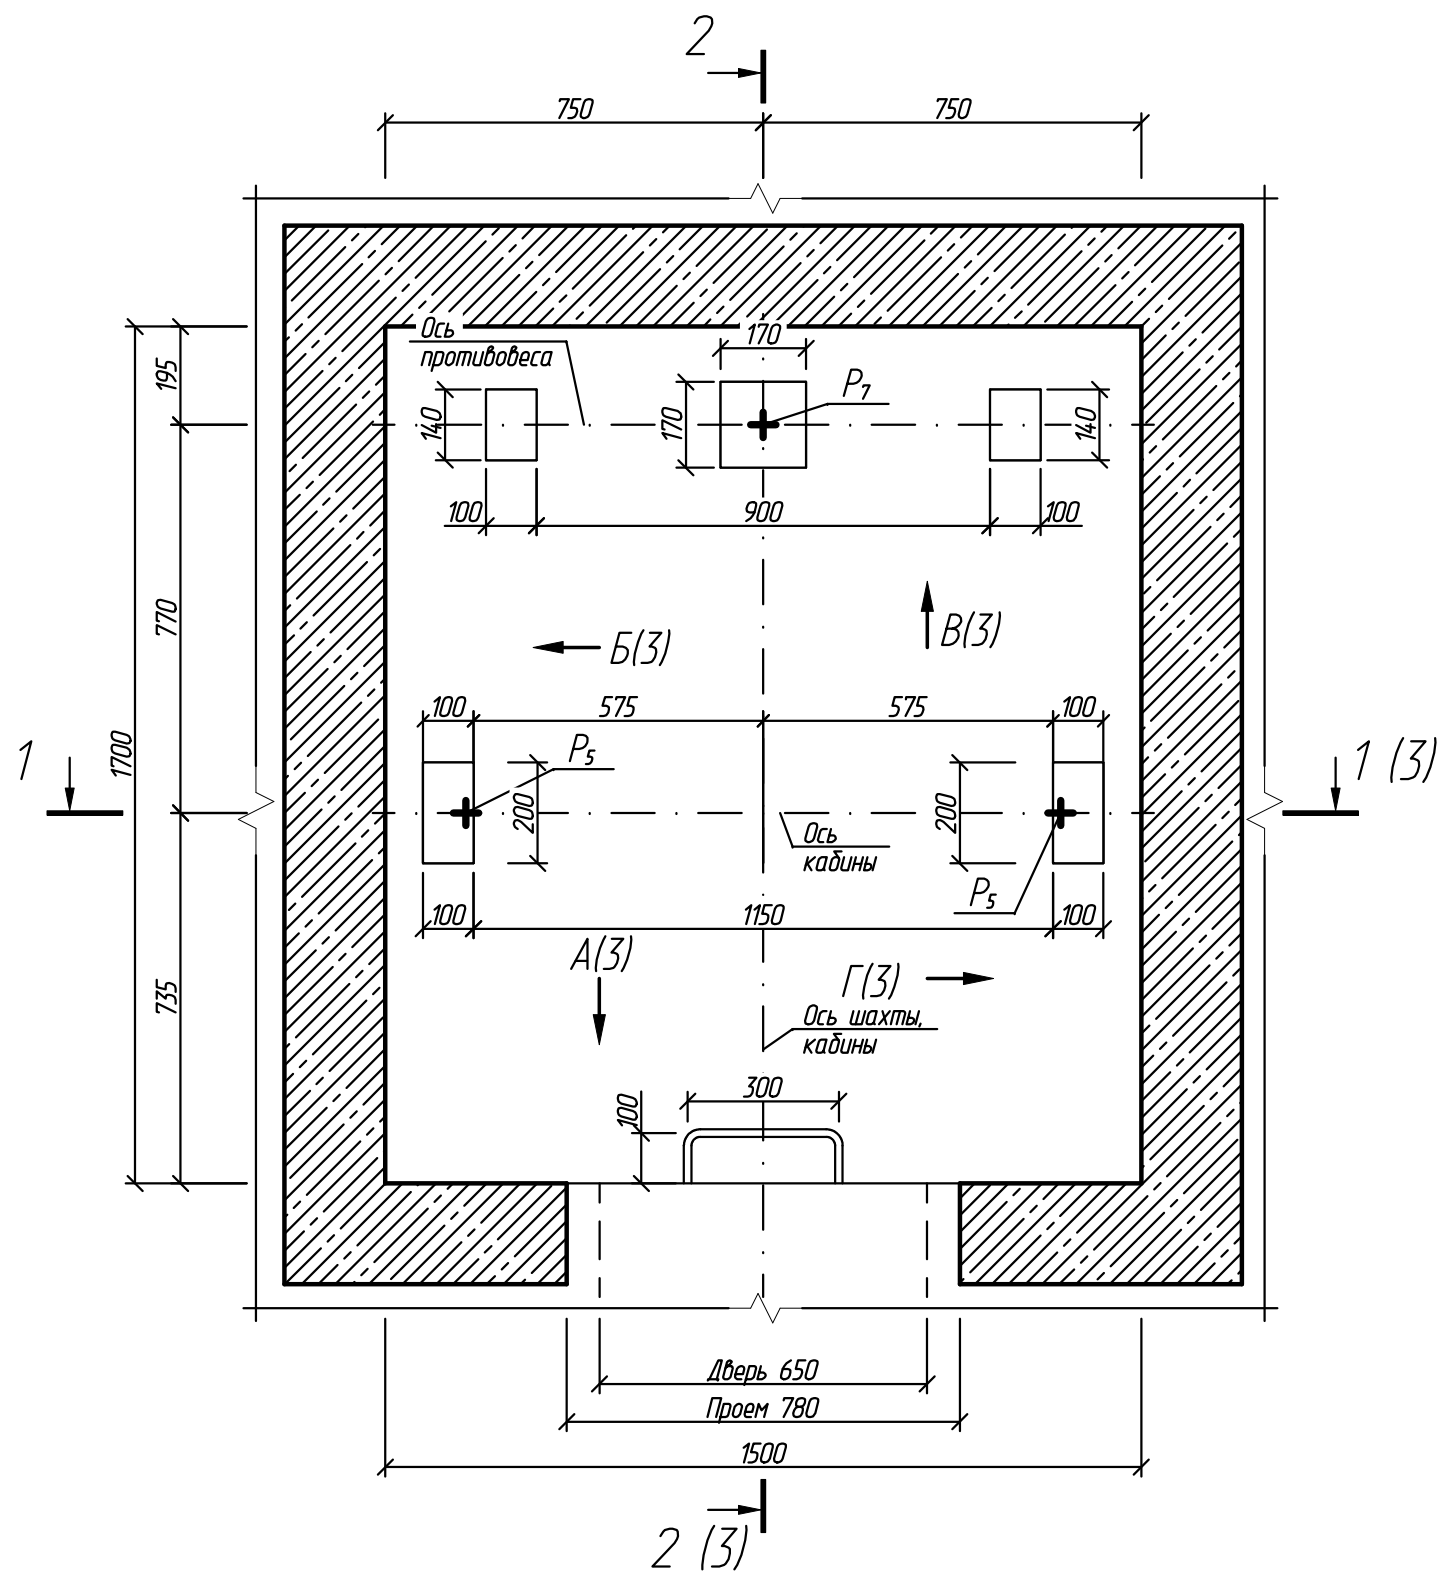

1	Наименование, адрес и телефон заказчика	г. Рязань, ул. Бирюзова, д. 4, п. 3
2	Назначение здания в котором устанавливается лифт	Жилое многоквартирное
3	Назначение лифта	Пассажирский
4	Грузоподъемность, кг	400
5	Скорость, м/с	1,0
6	Высота подъема кабины, м	22,4
7	Размеры шахты (ширина x глубина), мм	1500x1700
8	Размеры кабины (ширина x глубина x высота), мм	920 x 1020 x 2100
9	Размеры дверного проема (ширина x высота), мм	650 x 2000
10	Число остановок кабины	9
11	Отметка основной посадочной площадки	0,000
12	Требуется ли выход на две противоположные стороны	Не требуется
13	Количество дверей шахты	9
14	Отметки остановок начиная от первой, м	0,000, +2,800, +5,600, +8,400, +11,200, +14,000, +16,800, +19,600, +22,400
15	Вид и система управления	Смешанное; одиночная, собирательная при движении кабины вниз
16	Требуются ли перила на крыше кабины	Требуются
17	Место расположения шахты	Внутри здания
18	Тип шахты	Железобетон
19	Высота верхнего этажа, мм	3500
20	Глубина прямка, мм	1300
21	Огнестойкость дверей	Е 30
22	Напряжение сети, питающей лифт, В	380
23	Число заказываемых лифтов с одинаковой характеристикой	1

						2016072-01			
						Лифт пассажирский г/п 400 кг, скоростью 1,0 м/с	Стадия	Масса	Масштаб
							П		
							Лист 1	Листов 3	
						г. Рязань, ул. Бирюзова, д. 4, п. 3	ООО ИЦ "ТЕХЛИФТ"		
Изм.	Кол.уч.	Лист	N док.	Подп.	Дата				
Разраб.		Шелопяев			01.04.16				
Провер.		Уваров			01.04.16				
Н.контр.		Уваров			01.04.16				
Утв.		Банин			01.04.16				

План машинного помещения лифта на отм. +26,150


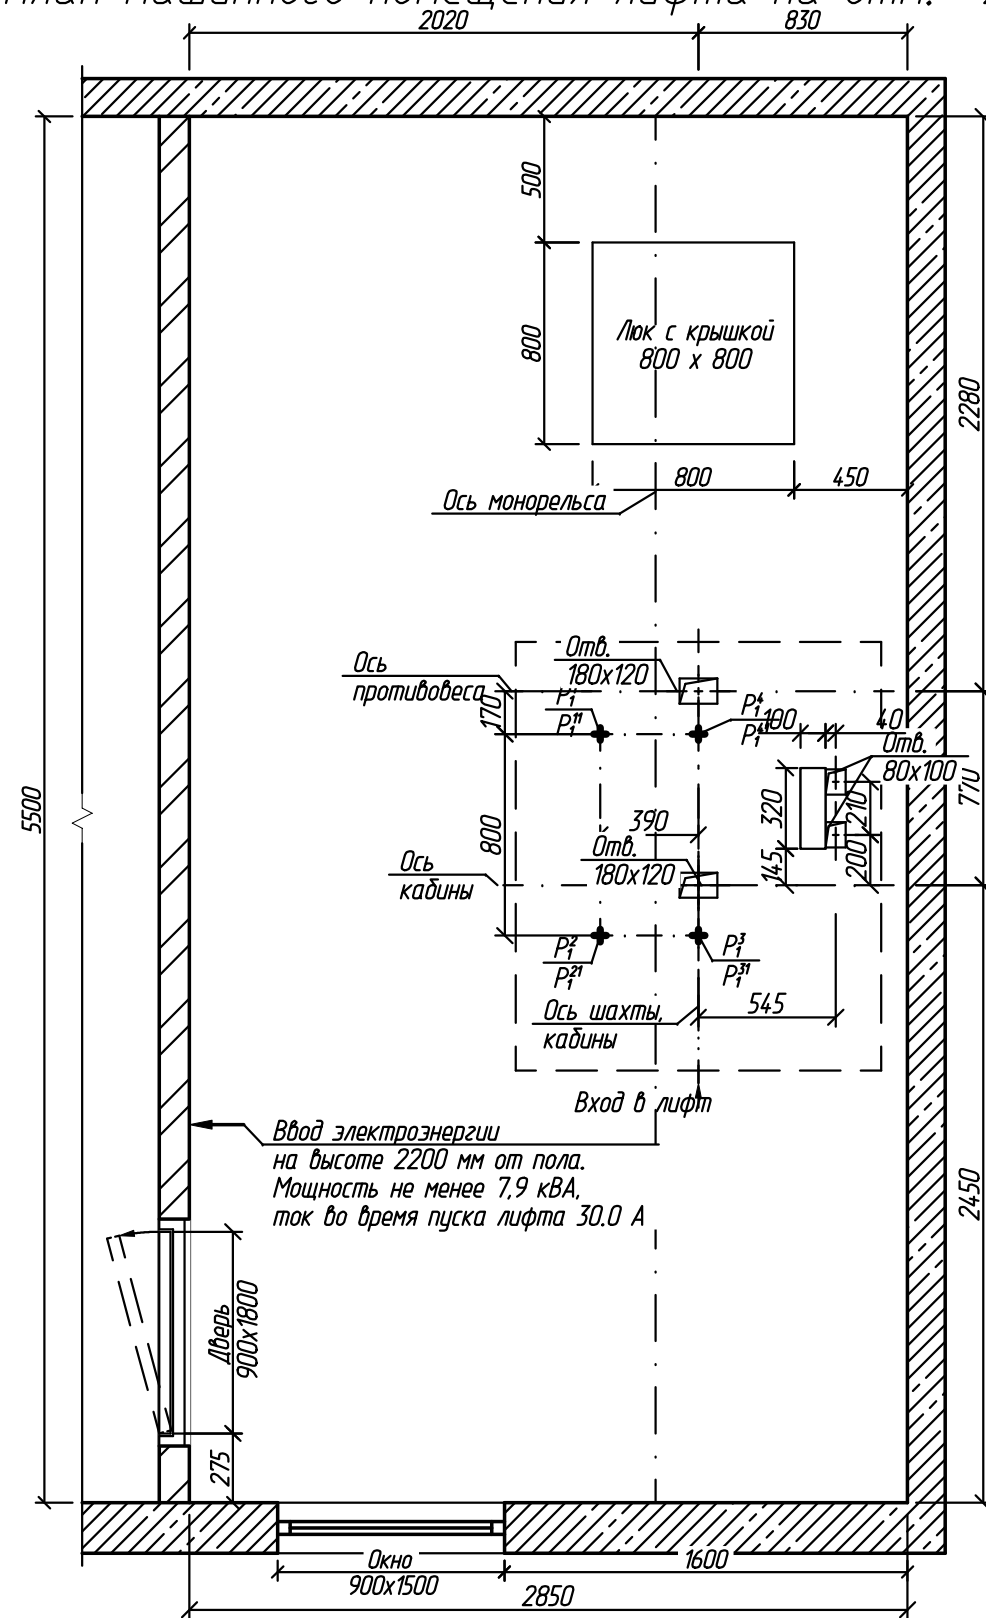



Таблица нагрузок на строительную часть от лифтовой установки

Обозначение нагрузки	Величина нагрузки, Н	Схема действия сил	Примечания
$P_1^1$	2000	На опоры привода (см. план машинного помещения)	Постоянные нагрузки
$P_1^2$	1400		
$P_1^3$	8600		
$P_1^4$	12700		
$P_1^{11}$	2500		
$P_1^{21}$	1700		
$P_1^{31}$	15700		
$P_1^{41}$	23300	 На детали крепления направляющих	Кратковременные нагрузки при посадке кабины на ловители
$P_2$	2000		
$P_3$	1200		
$P_4$	2000		
$P_5$	21300	На опоры направляющих на площадь 75 x 170 мм	Нагрузки действуют и аварийно
$P_7$	23800	На дугер противовеса на площадь 140 x 140 мм	
$P_8$	800	 На крепление дверей в плоскости стены	Постоянные нагрузки
$P_{10}$	5000 Н/м²	На пол машинного помещения	Расчетные нагрузки

И.н.б.Н. подл.	Взам.ин.б.Н.
Подп. и дата	
И.н.б.Н. подл.	

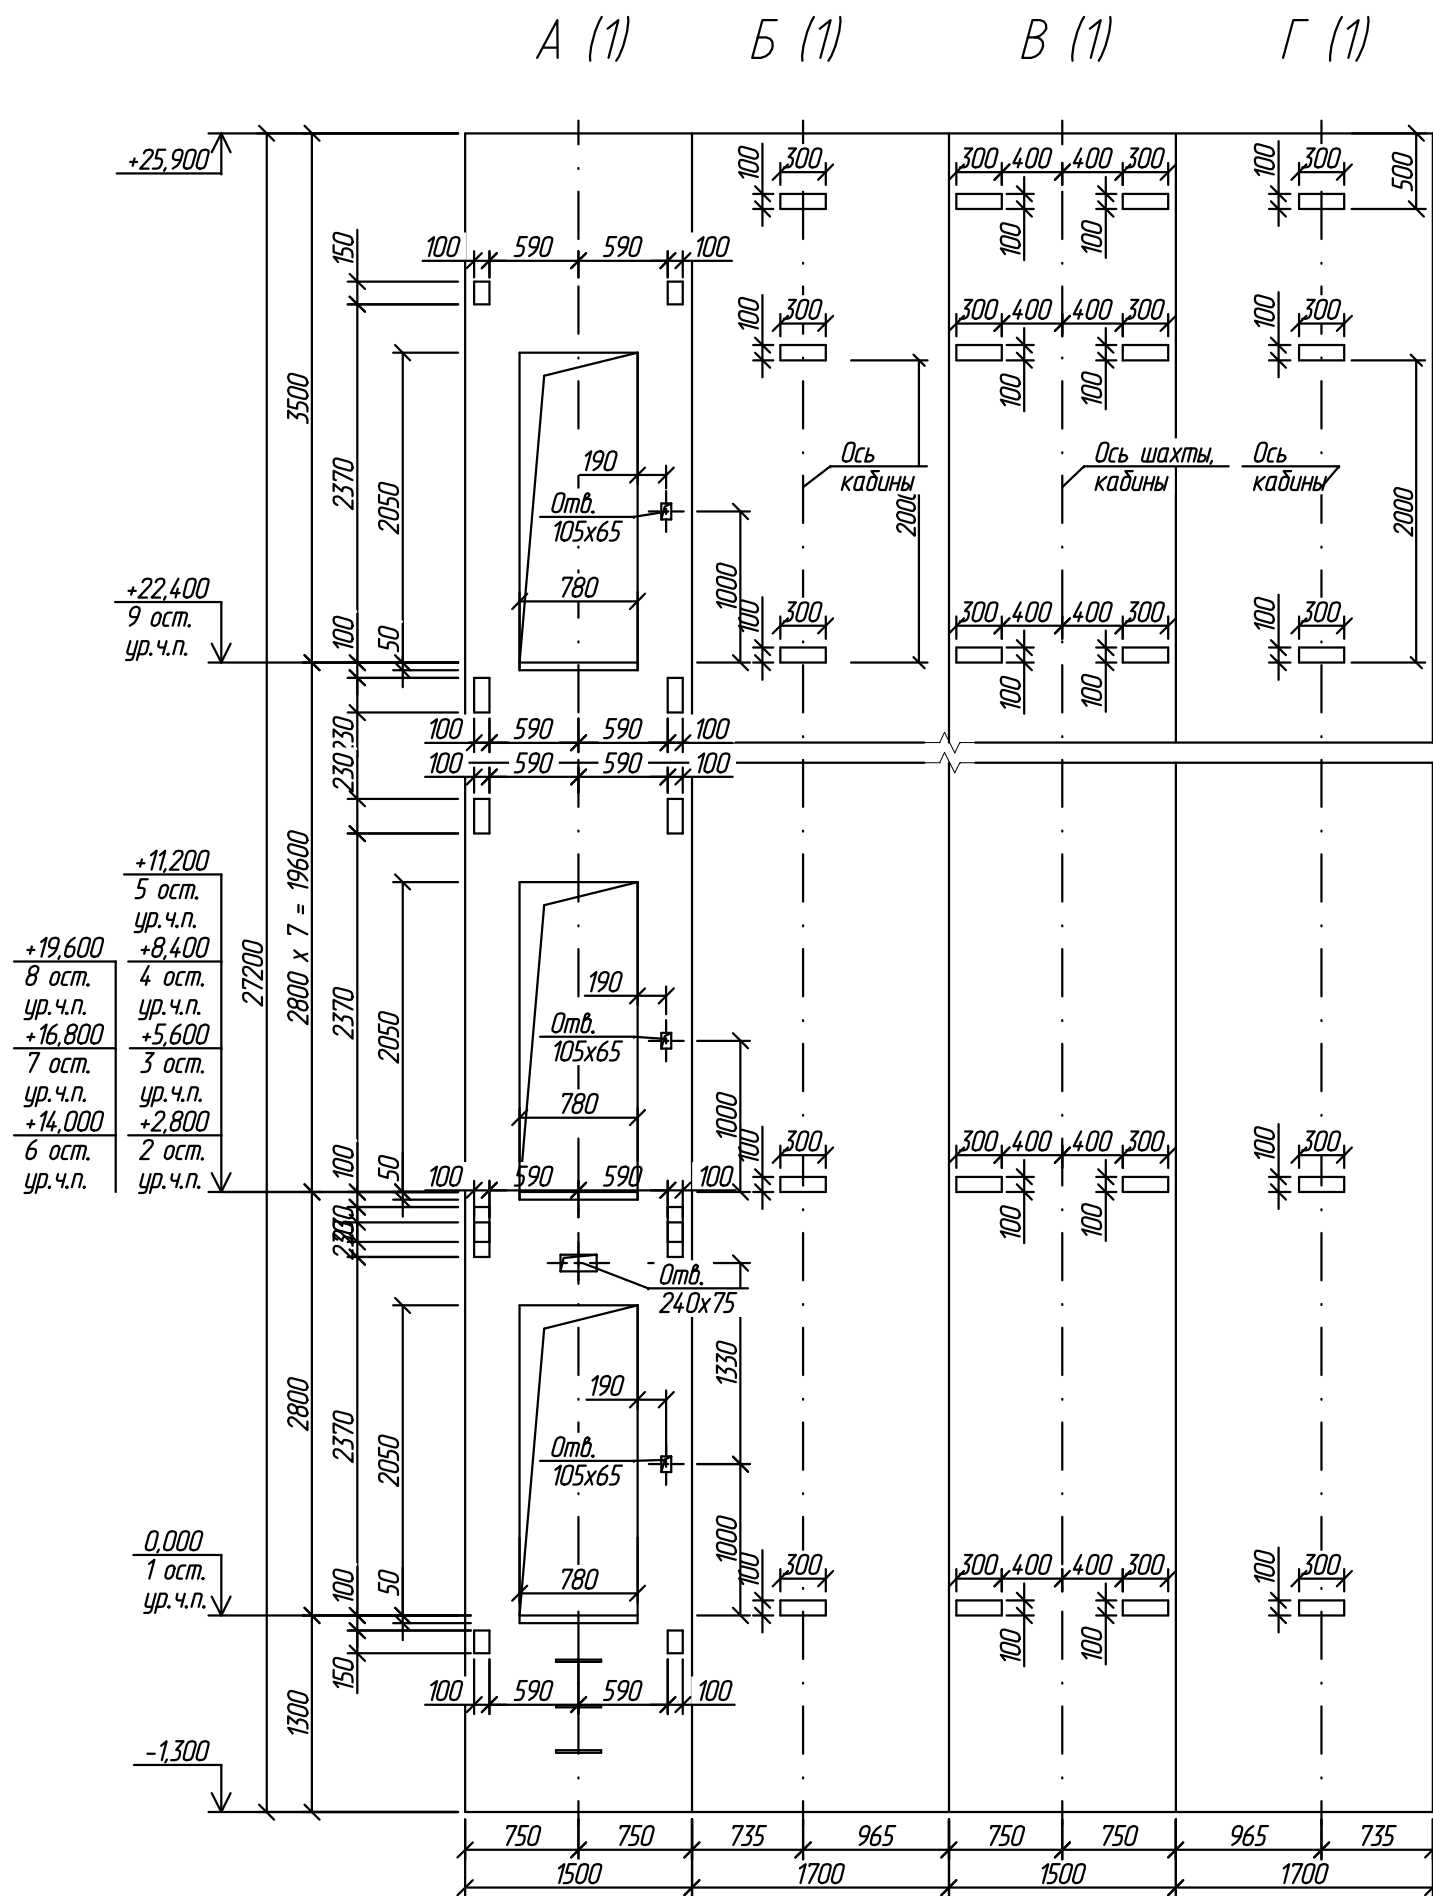

Разрез 1 - 1 (1)

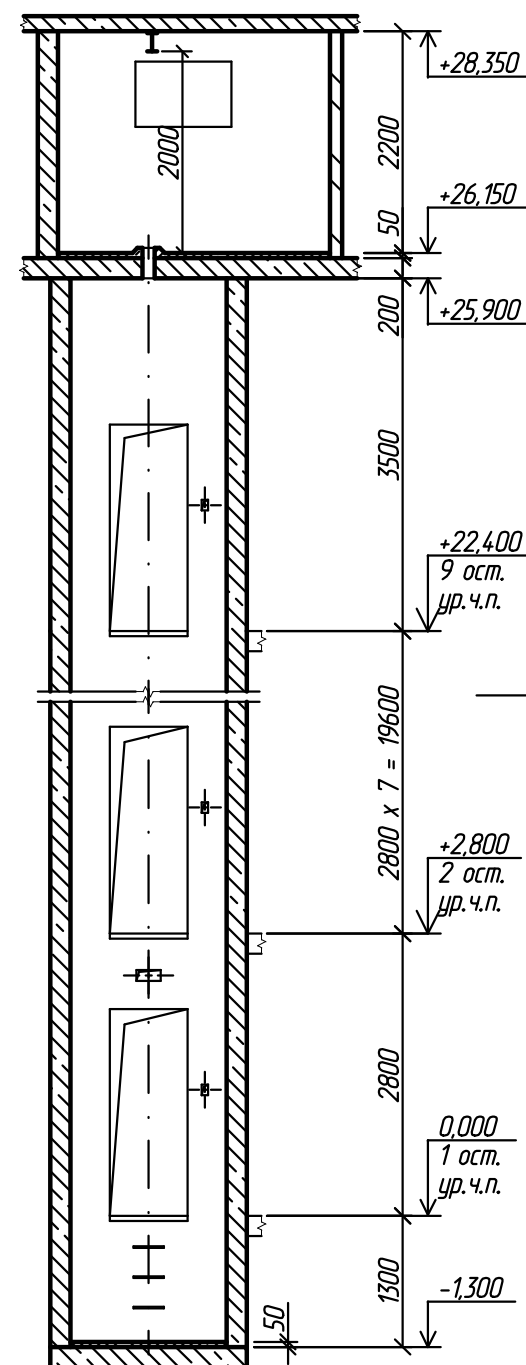

Разрез 2 - 2 (1)

