


План машинного помещения лифта на отм. +26,150

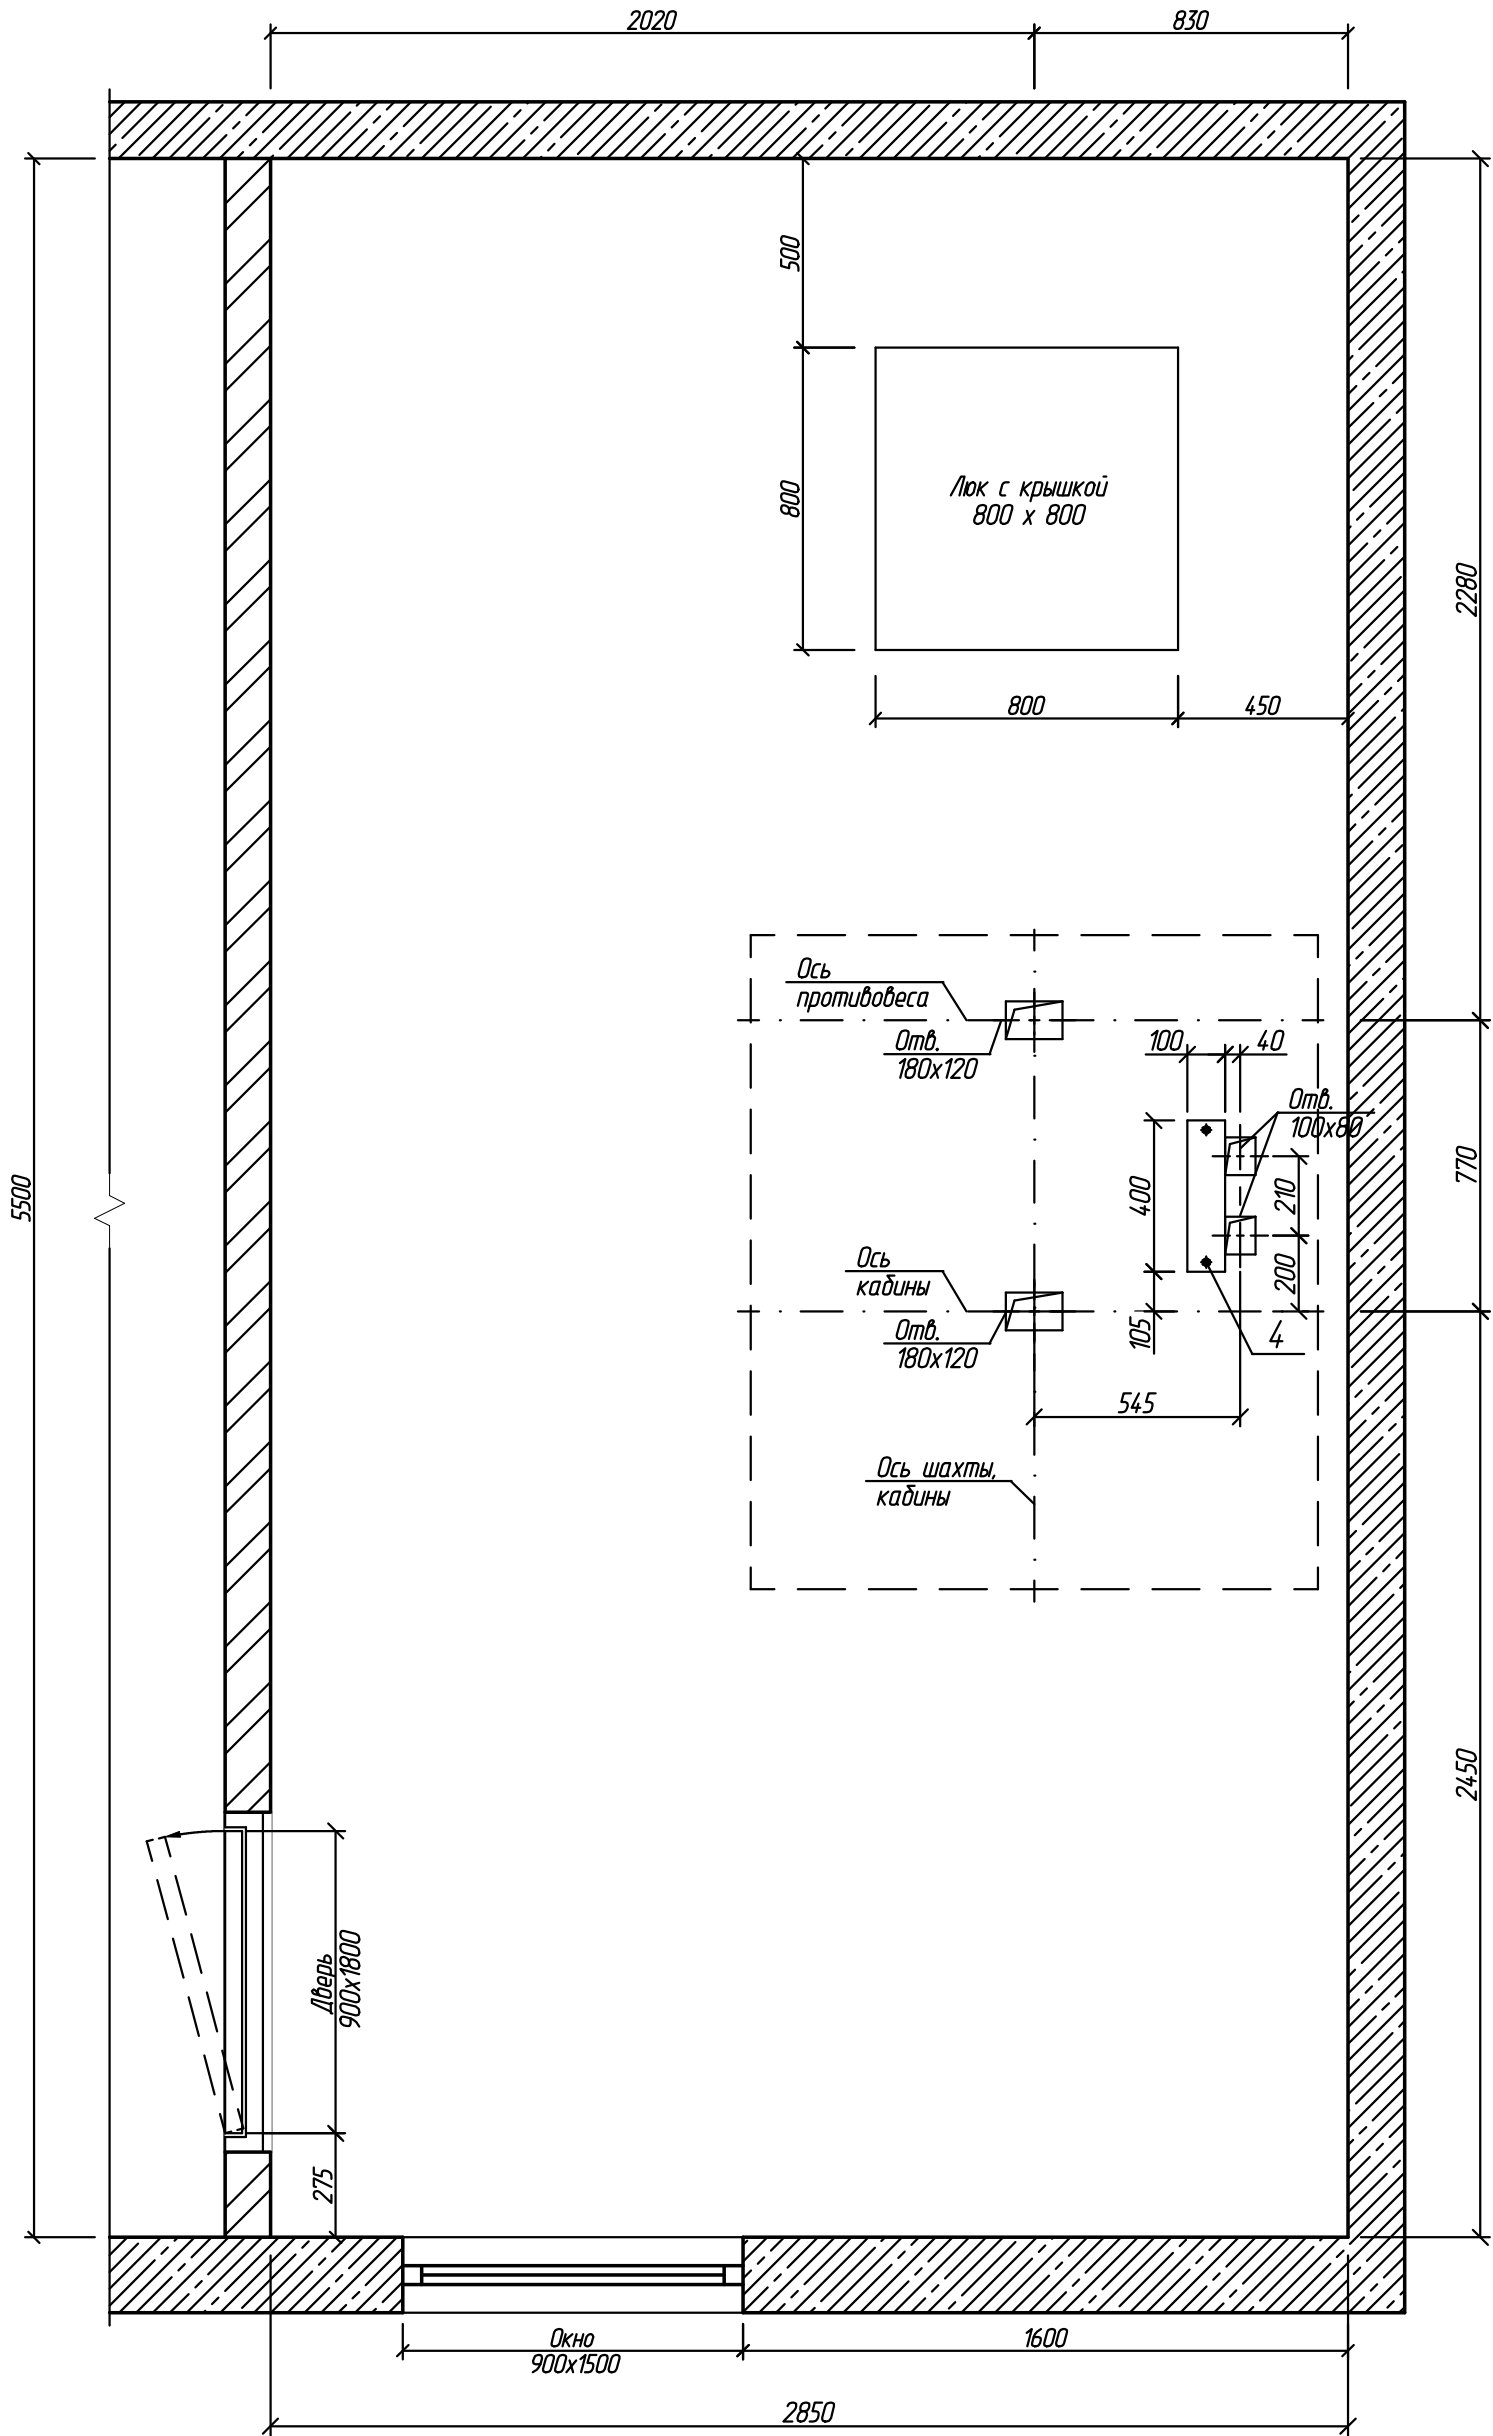

Согласовано

Взам.инж.Н

Подп. и дата

Инж.Н подл.

1. Существующую цементно-песчаную стяжку пола машинного помещения лифта, в местах прокладки электропроводки и установки оборудования удалить. После установки оборудования лифта и прокладки электропроводки восстановить стяжку цементно-песчаным раствором марки М150.
2. Деталь поз. 4 ставить по слою ц/п р-ра М150, крепить анкер-шпильками М12Х115/20, выдерживающие нагрузки от лифтового оборудования.

Изм.	Кол.уч.	Лист	№ док.	Подп.	Дата
Разраб.		Шелопяев			01.04.16
Провер.		Уваров			01.04.16
Н.контр.		Уваров			01.04.16
Утв.		Банин			01.04.16

2016072-КР

г. Рязань, ул. Бирюзова, д. 4, п. 4

Замена лифта


Стадия	Лист	Листов
П	2	5

План машинного помещения на отм. +26,150

ООО ИЦ "ТЕХЛИФТ"


Разрез 1 - 1 (1)

Разрез 2 - 2 (1)

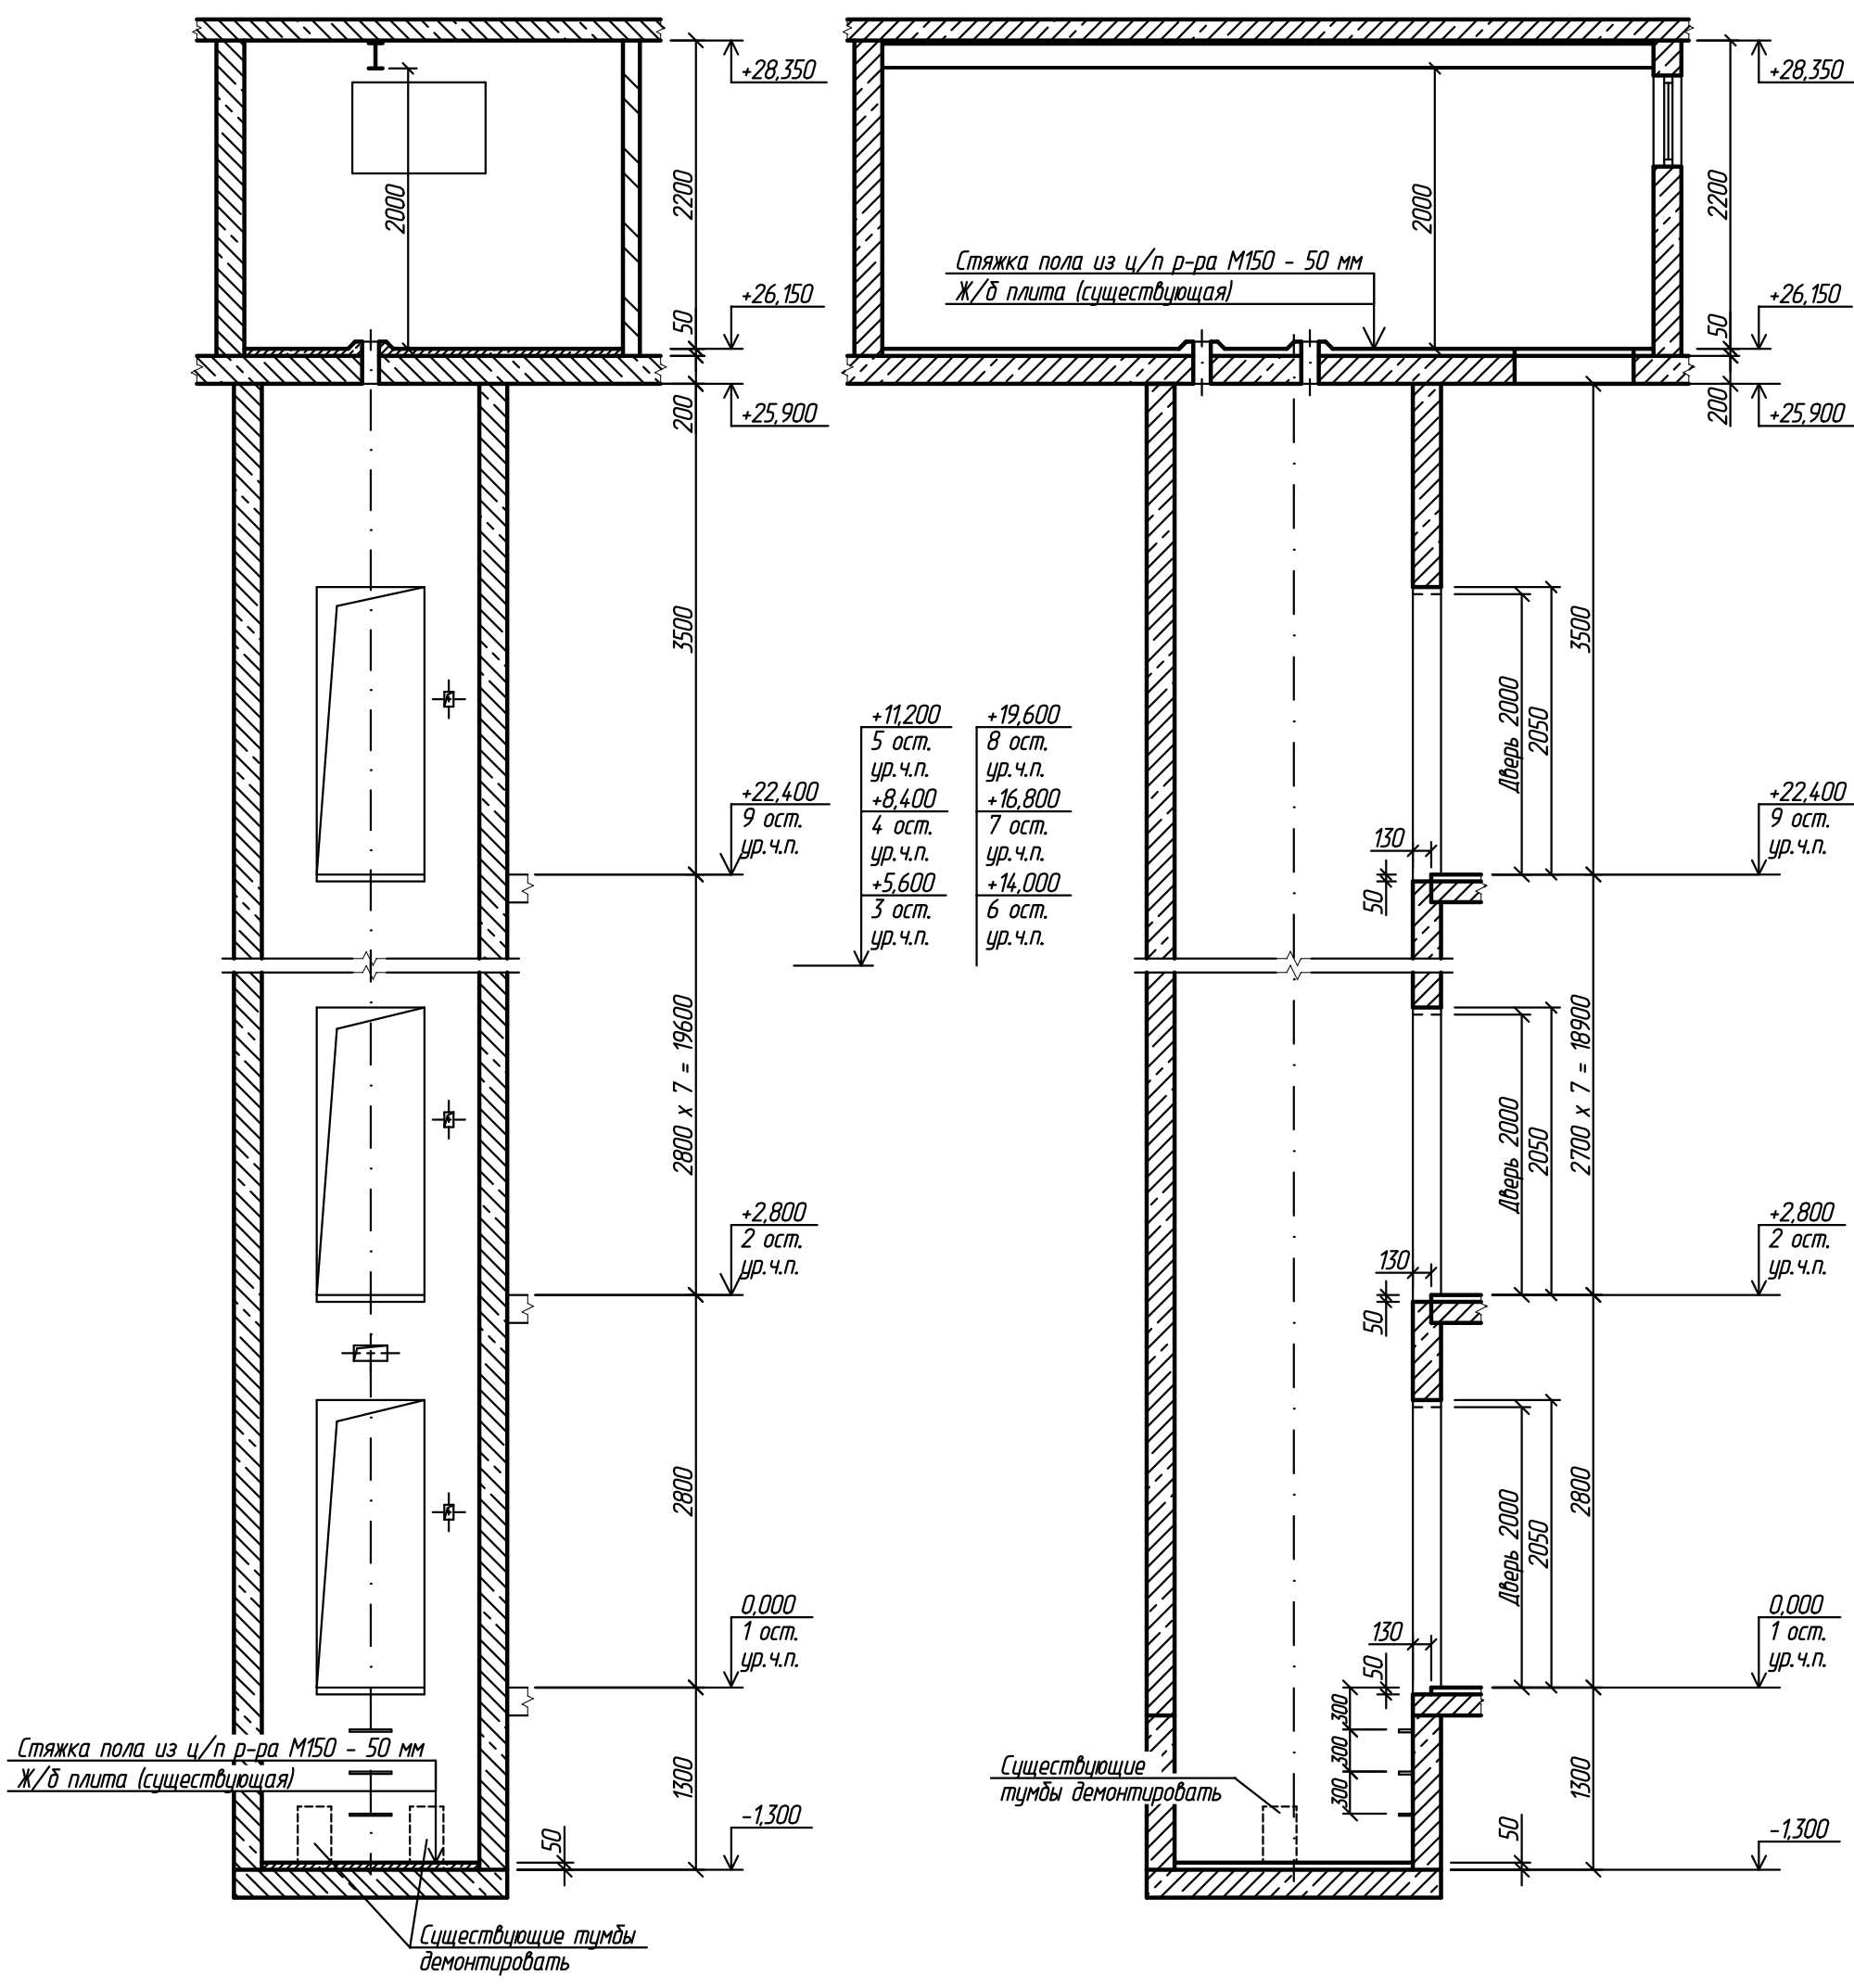

Согласовано			
Инд. N подл.	Подп. и дата	Взам. инд. N	

						2016072-КР				
						г. Рязань, ул. Бирюзова, д. 4, п. 4				
Изм.	Кол.уч.	Лист	N док.	Подп.	Дата					
Разраб.		Шелопяев			01.04.16	Замена лифта		Стадия	Лист	Листов
Провер.		Уваров			01.04.16			П	3	5
						Разрезы 1 - 1, 2 - 2		ООО ИЦ "ТЕХЛИФТ"		
Н.контр.		Уваров			01.04.16					
Утв.		Банин			01.04.16					

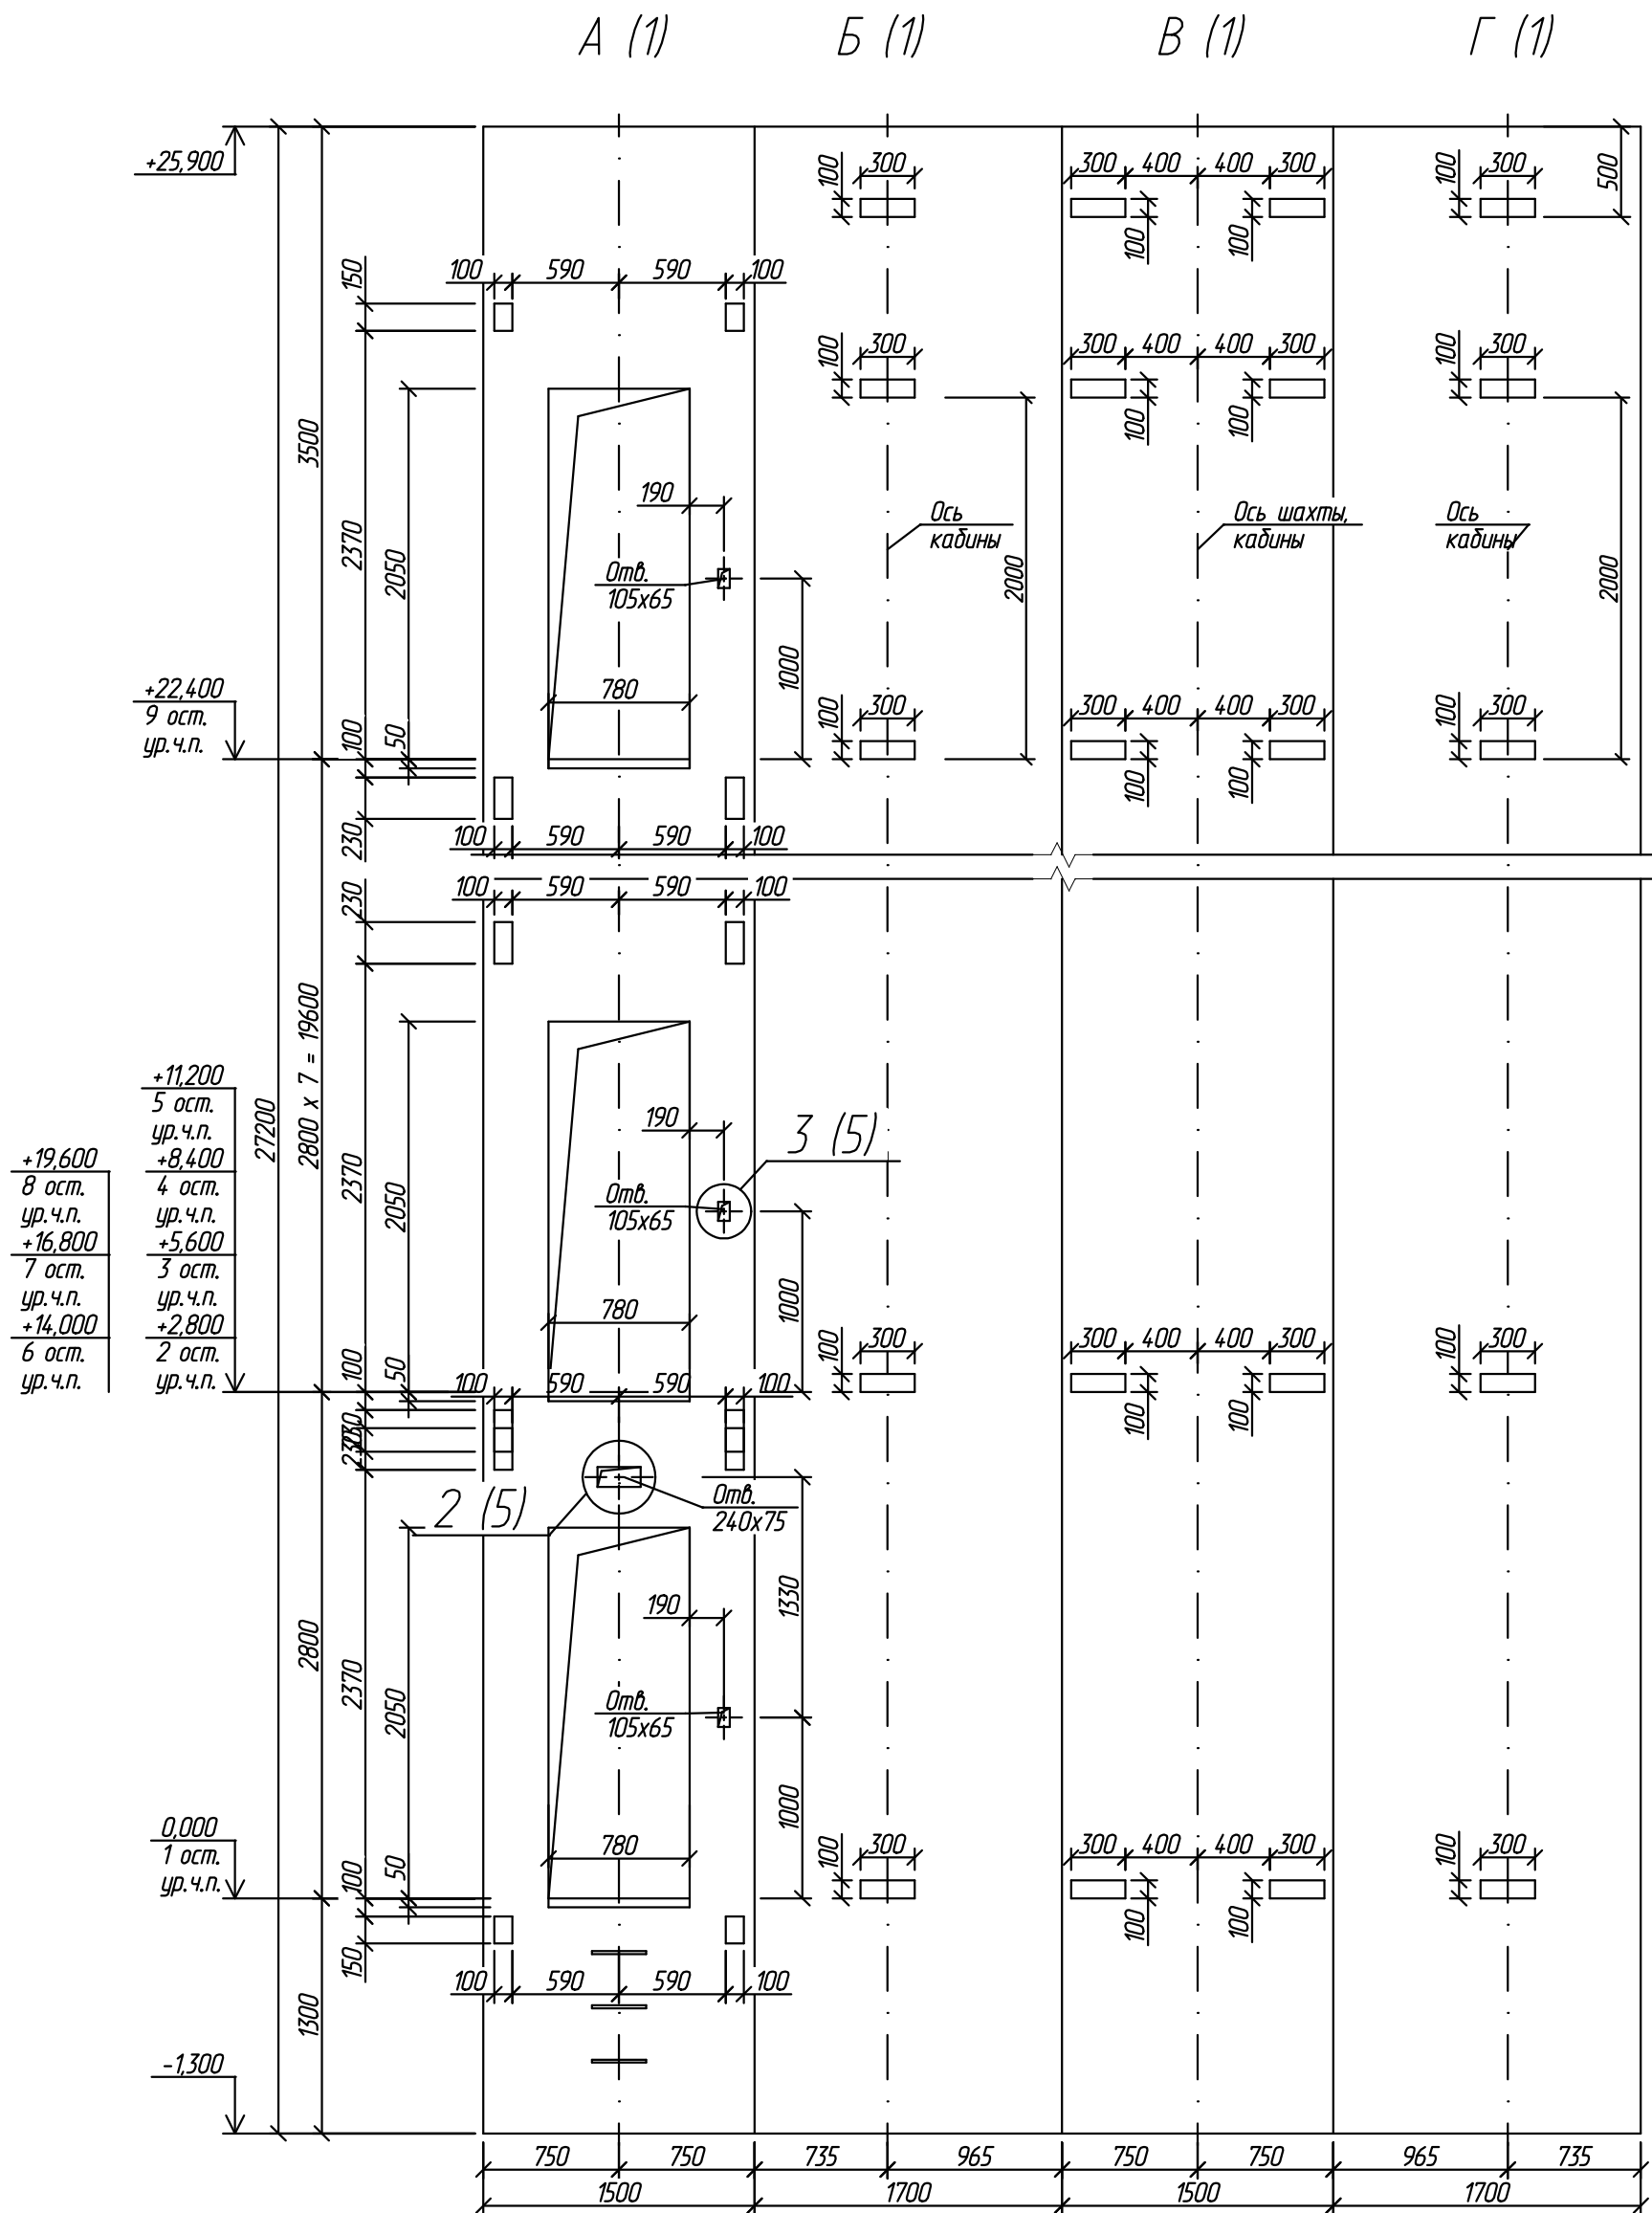

Крепление кронштейнов дверей шахты и направляющих производить к существующим закладным деталям или при помощи анкеров М12-60/20, выдерживающих нагрузки от лифтового оборудования.

						2016072-КР			
						г. Рязань, ул. Бирюзова, д. 4, п. 4			
Изм.	Кол.уч.	Лист	N док.	Подп.	Дата	Замена лифта	Стадия	Лист	Листов
Разраб.		Шелопяев			01.04.16		П	4	5
Провер.		Уваров			01.04.16				
						Виды А, Б, В, Г	ООО ИЦ "ТЕХЛИФТ"		
Н.контр.		Уваров			01.04.16				
Утв.		Банин			01.04.16				