
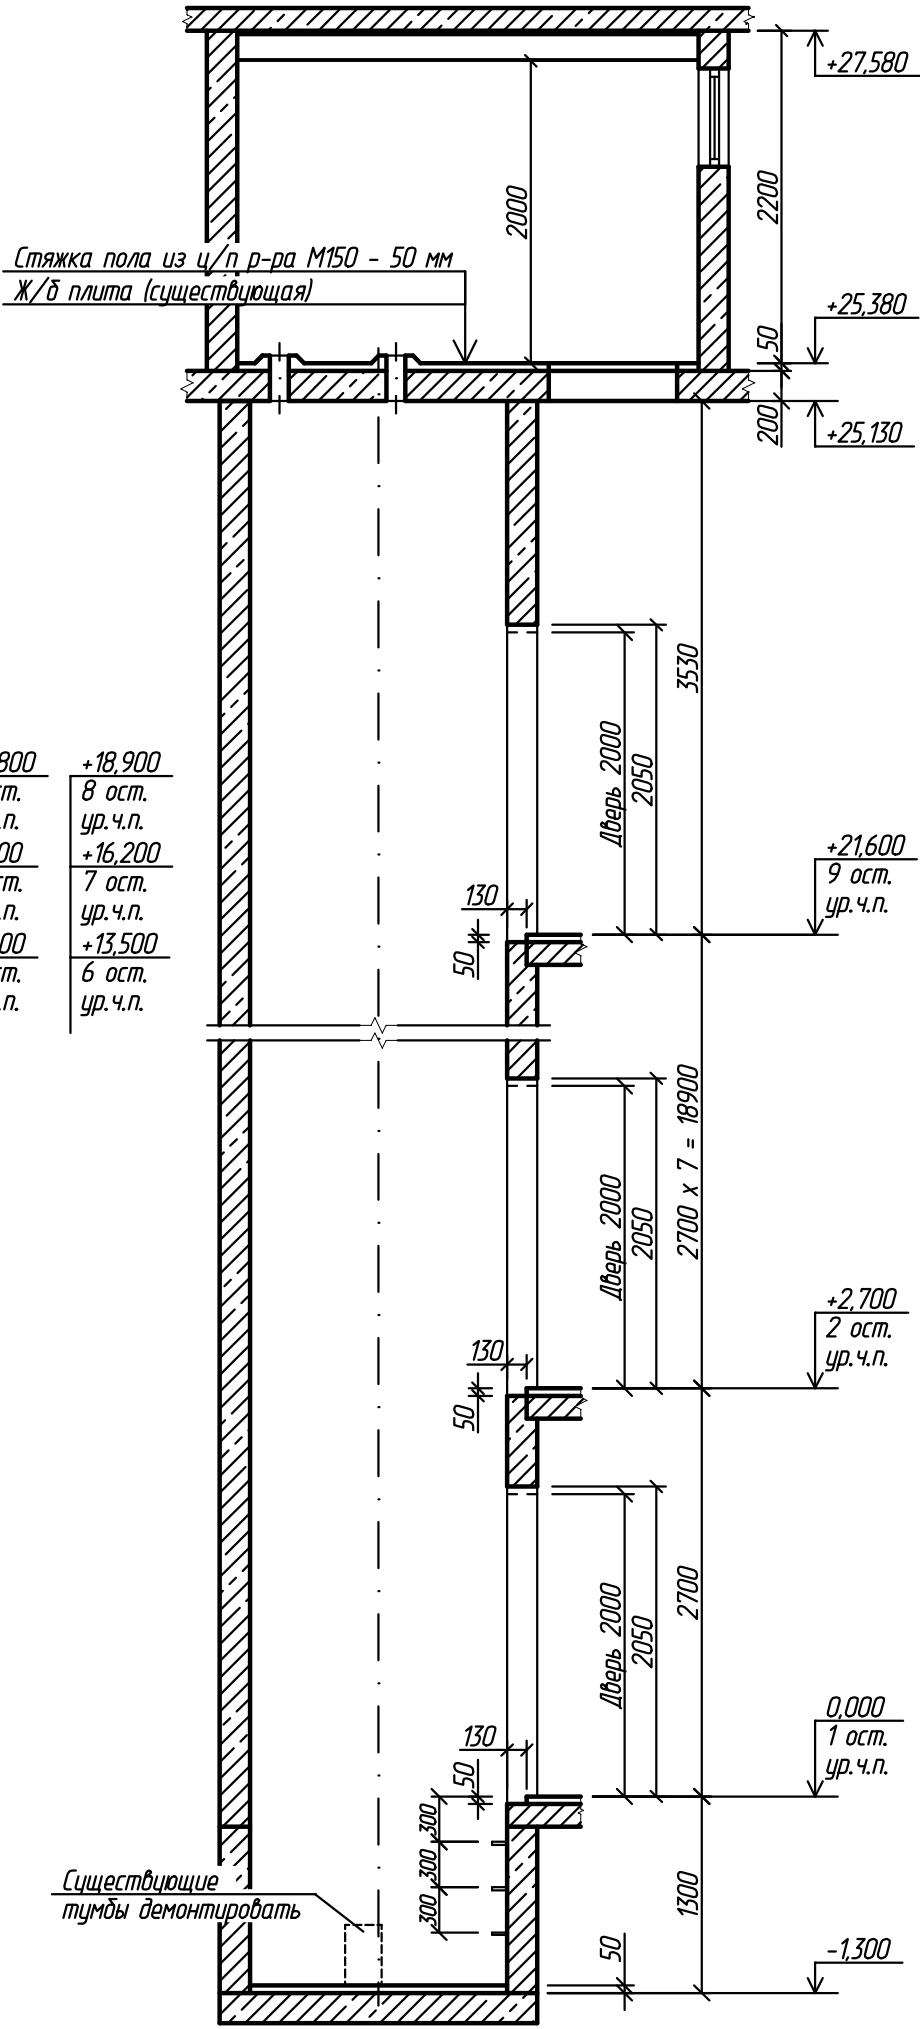


Разрез 1 - 1 (1)

Разрез 2 - 2 (1)

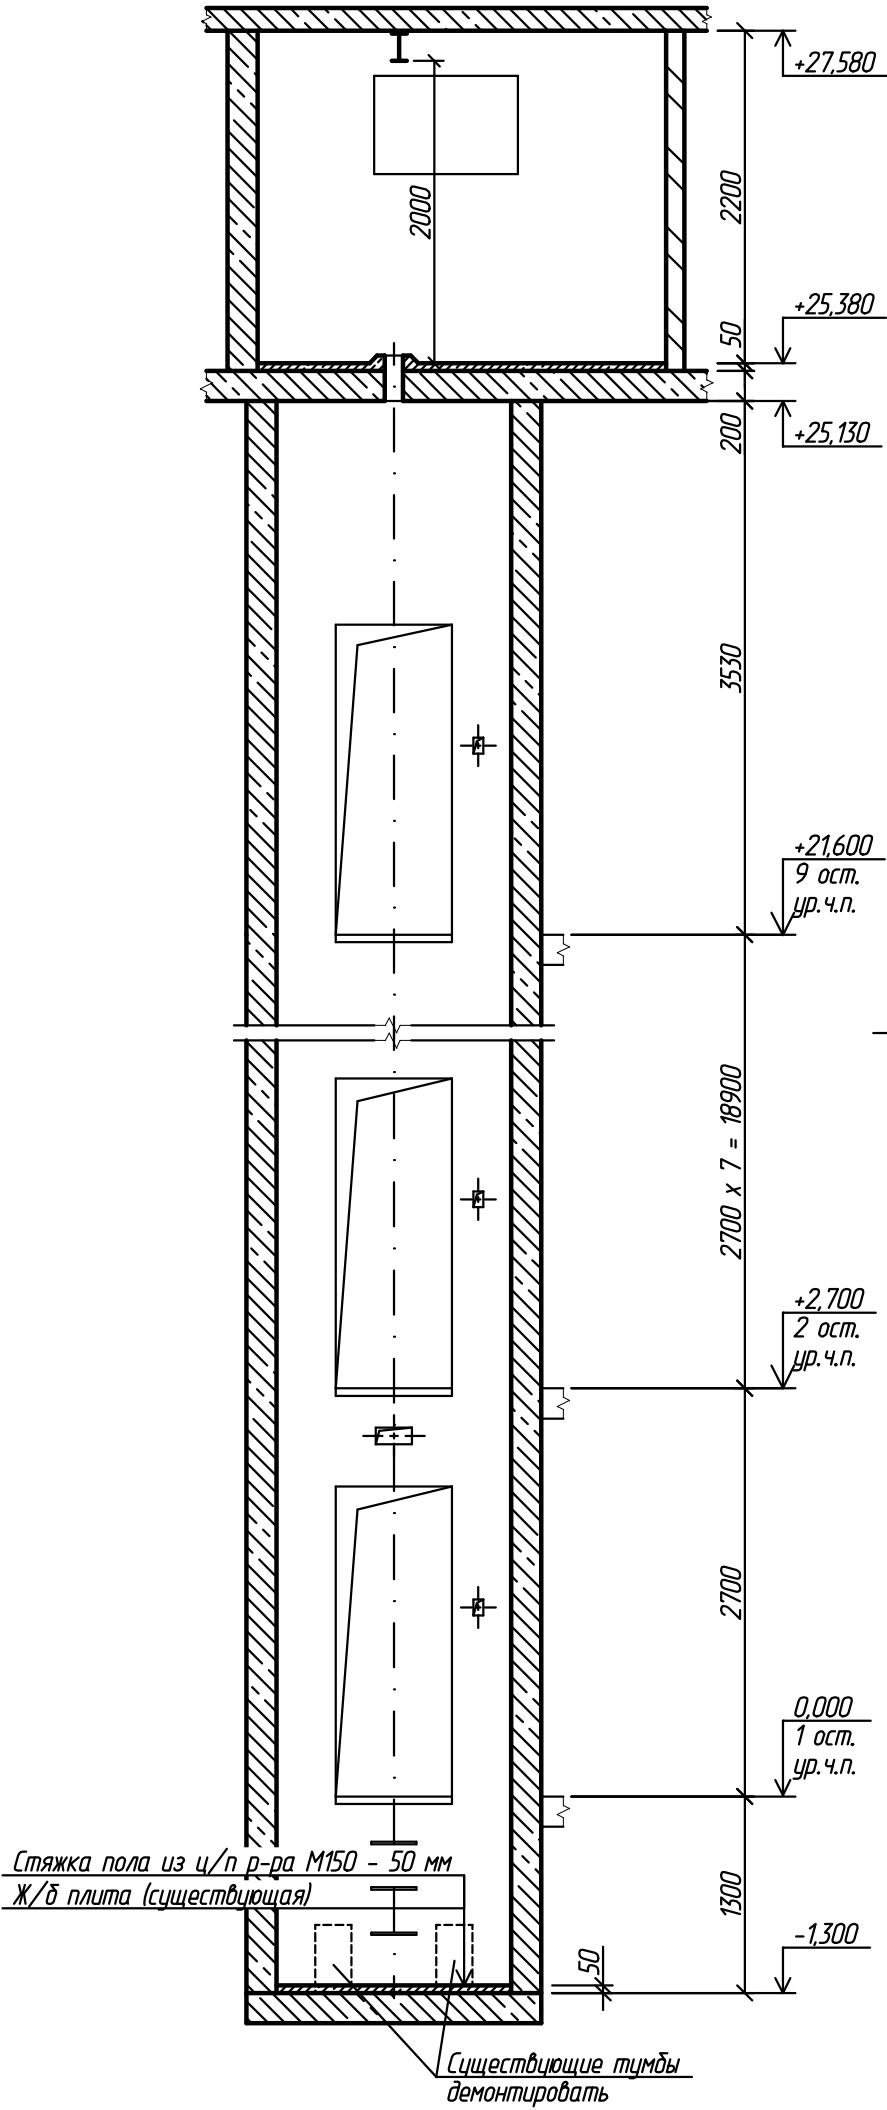

+10,800	+18,900
5 ост.	8 ост.
ур. ч.п.	ур. ч.п.
+8,100	+16,200
4 ост.	7 ост.
ур. ч.п.	ур. ч.п.
+5,400	+13,500
3 ост.	6 ост.
ур. ч.п.	ур. ч.п.


Согласовано

Взам.инж.Н

Подп. и дата

Инж.Н подл.

2016102-КР					
г. Рязань, ул. Есенина, д. 112, п. 1					
Изм.	Кол.уч.	Лист	№ док.	Подп.	Дата
Разраб.	Шелопяев				07.04.16
Провер.	Уваров				07.04.16
Замена лифта					
Разрезы 1 - 1, 2 - 2					
Н.контр.	Уваров				07.04.16
Утв.	Банин				07.04.16
ООО ИЦ "ТЕХЛИФТ"					

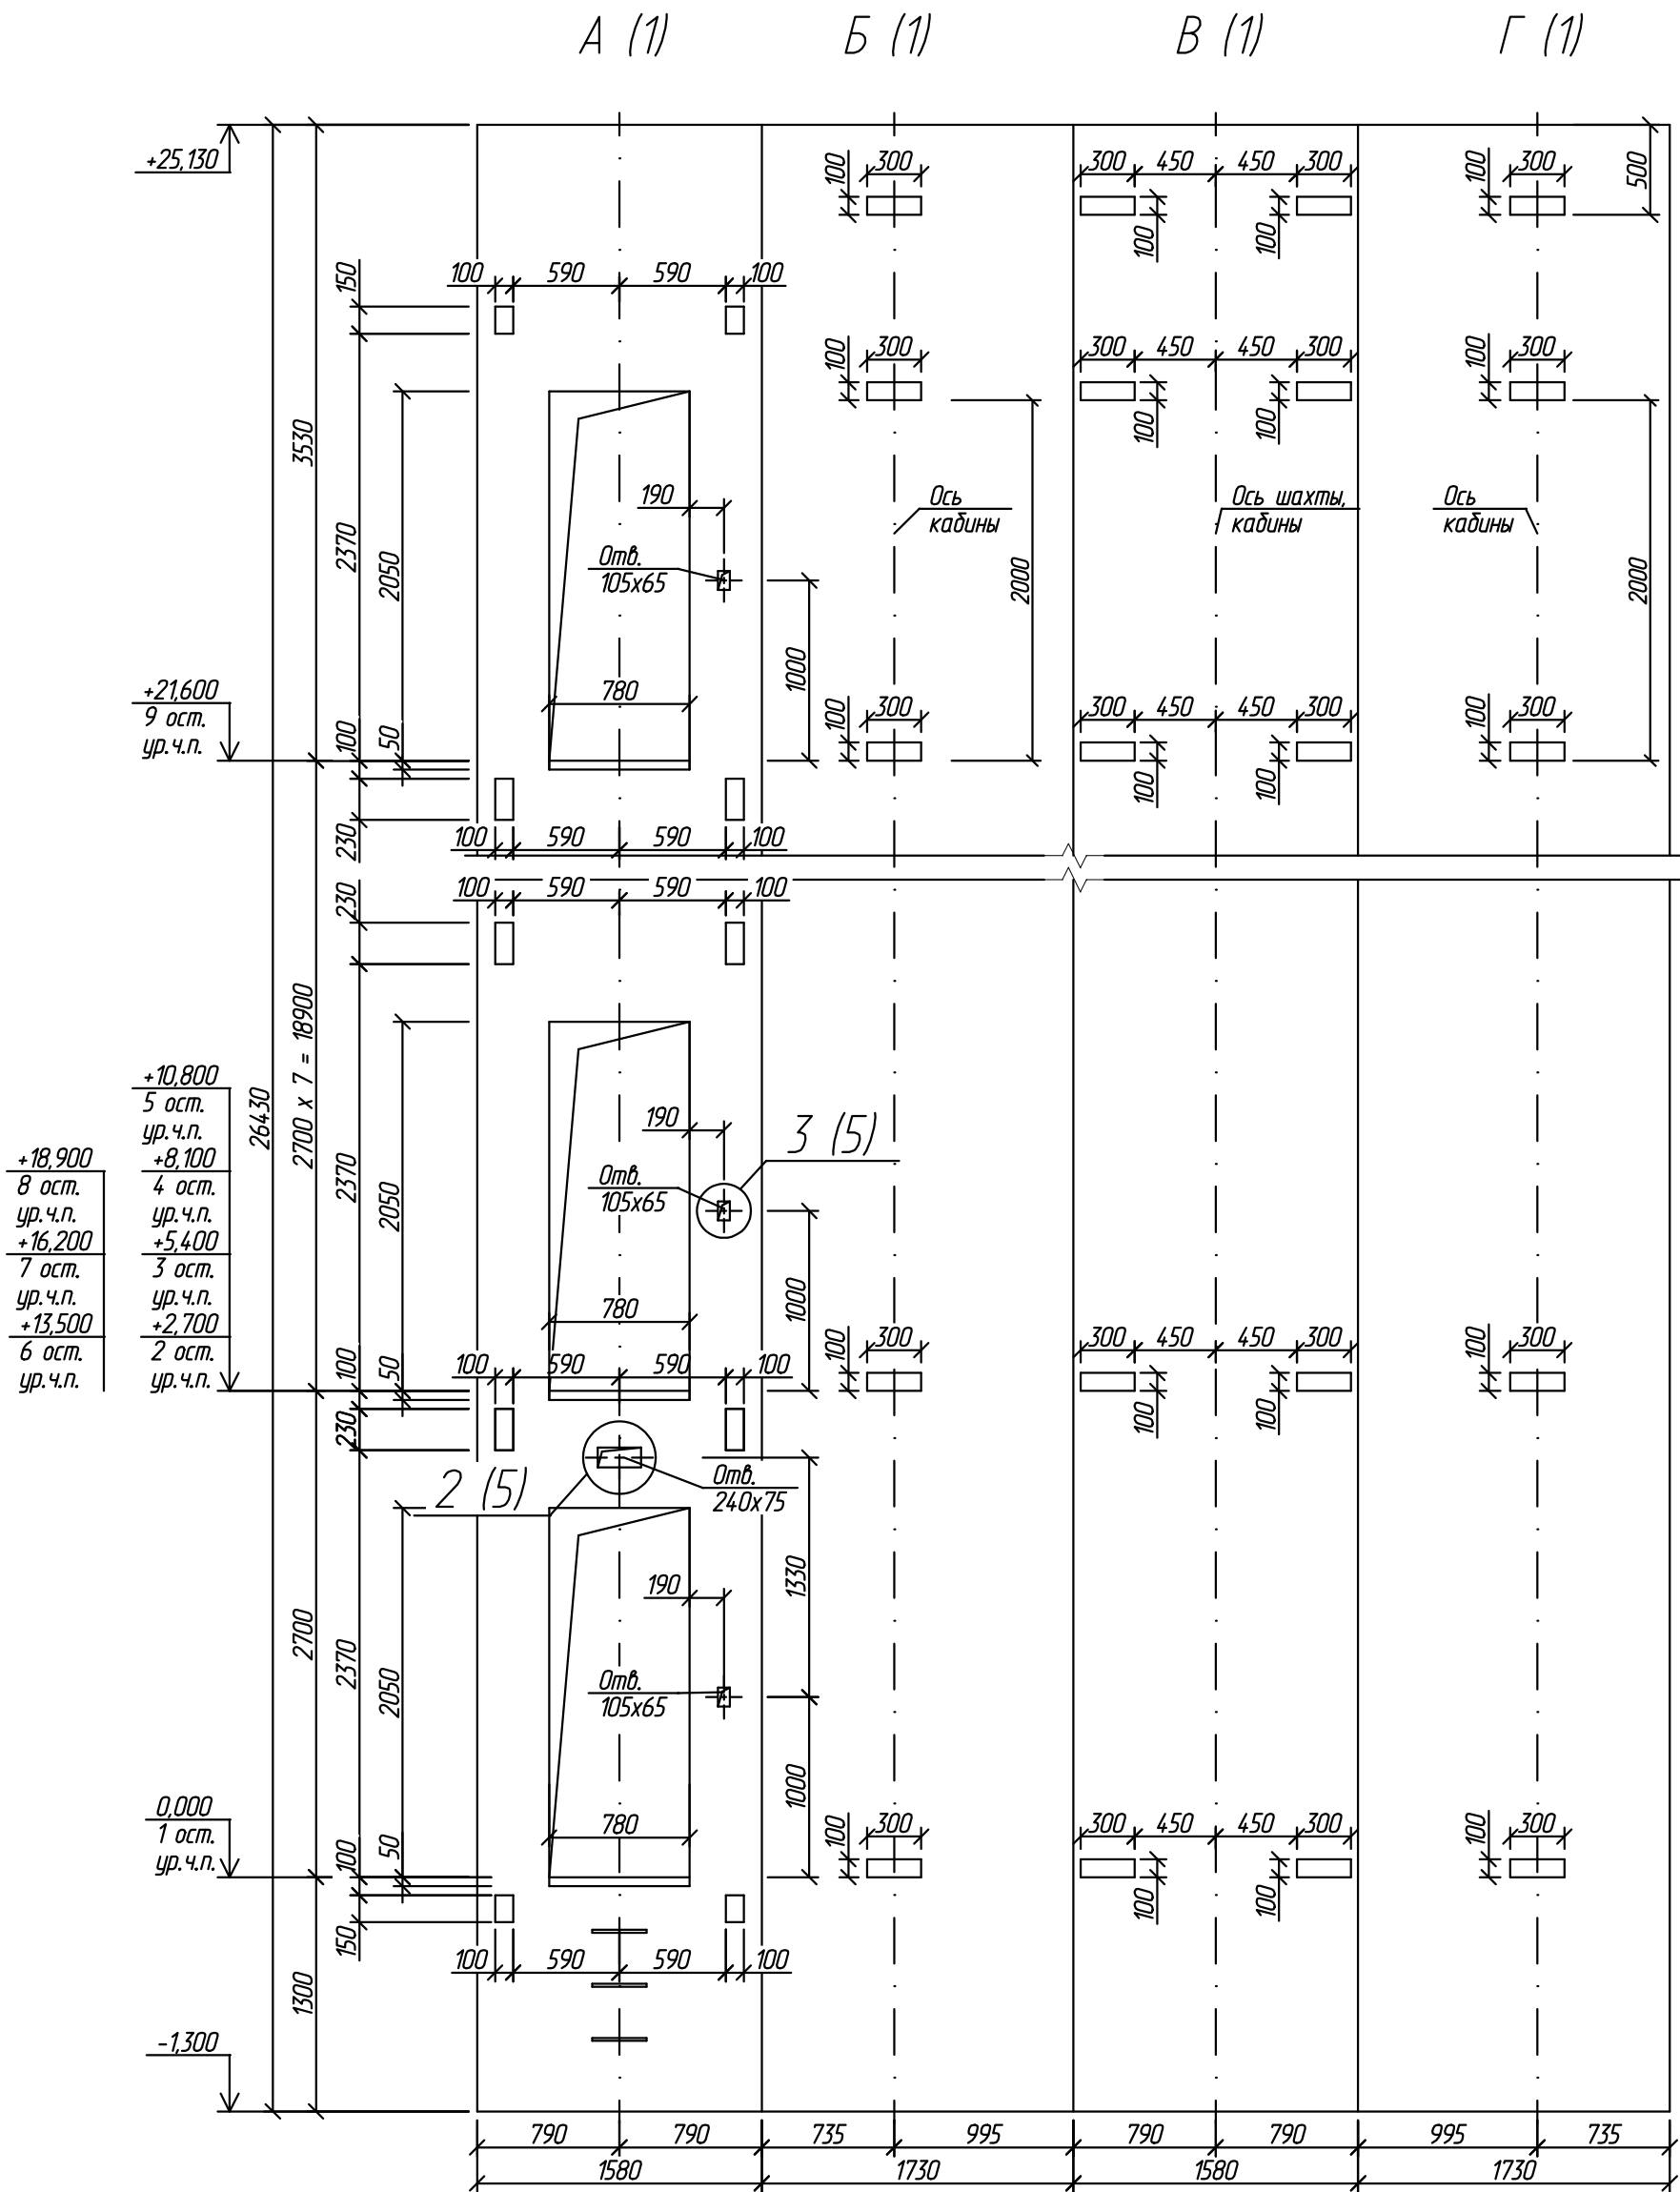

Крепление кронштейнов дверей шахты и направляющих производить к существующим закладным деталям или при помощи анкеров М12-60/20, выдерживающих нагрузки от лифтового оборудования.

						2016102-КР			
						г. Рязань, ул. Есенина, д. 112, п. 1			
Изм.	Кол.уч.	Лист	№ док.	Подп.	Дата	Замена лифта	Стадия	Лист	Листов
Разраб.		Шелопяев			07.04.16		П	4	5
Провер.		Уваров			07.04.16				
						Виды А, Б, В, Г	ООО ИЦ "ТЕХЛИФТ"		
Н.контр.		Уваров			07.04.16				
Утв.		Банин			07.04.16				