



Разрез 1 - 1 (1)

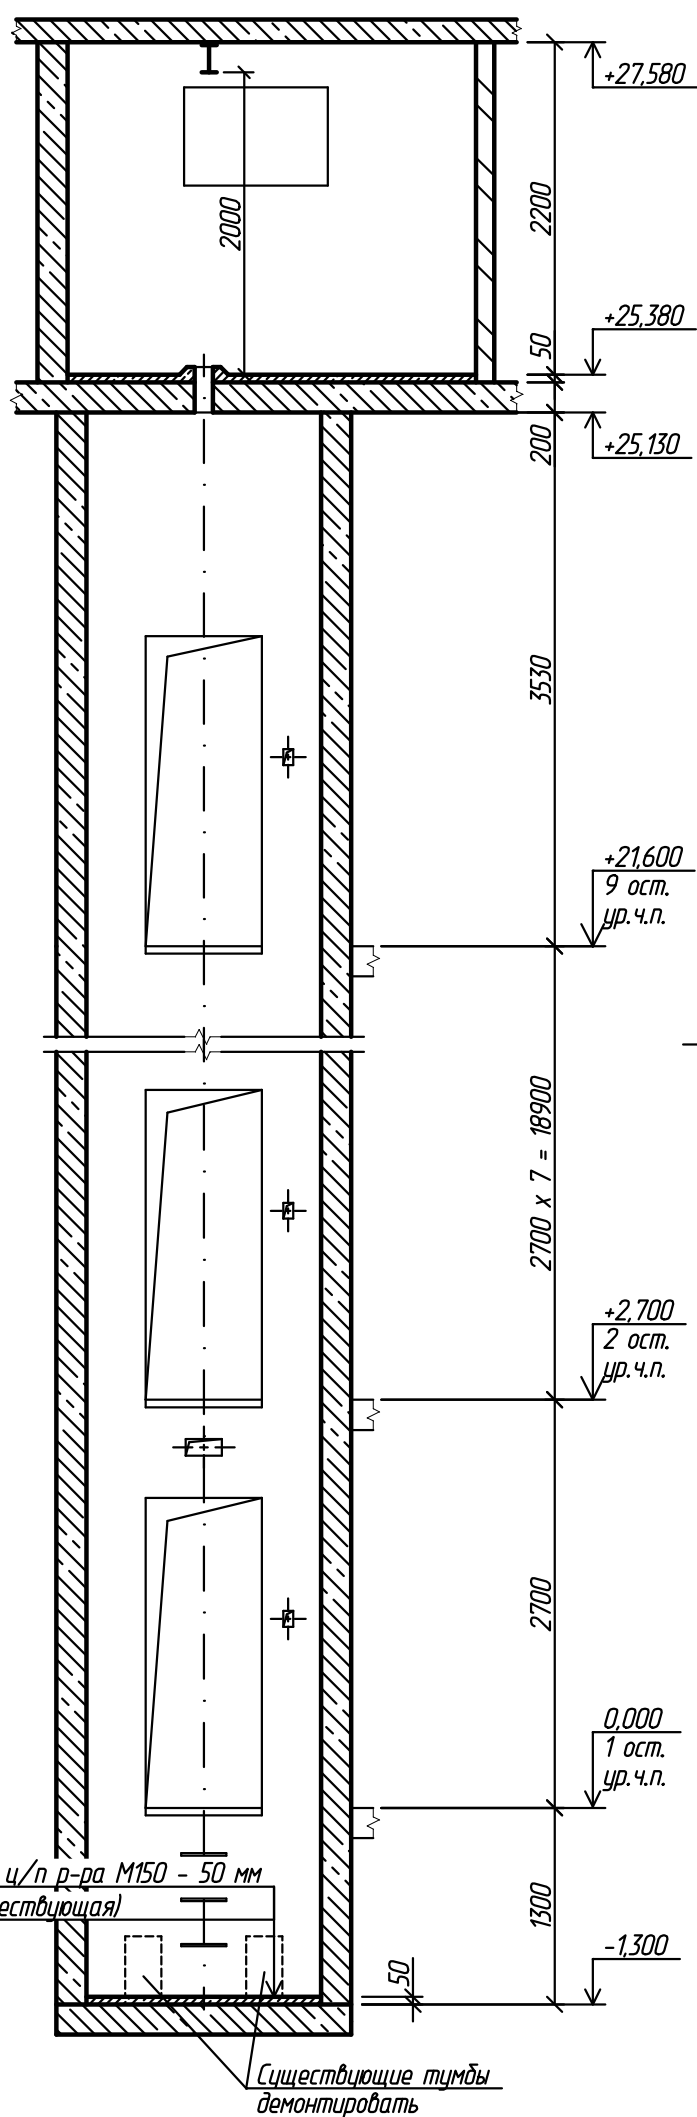

Разрез 2 - 2 (1)

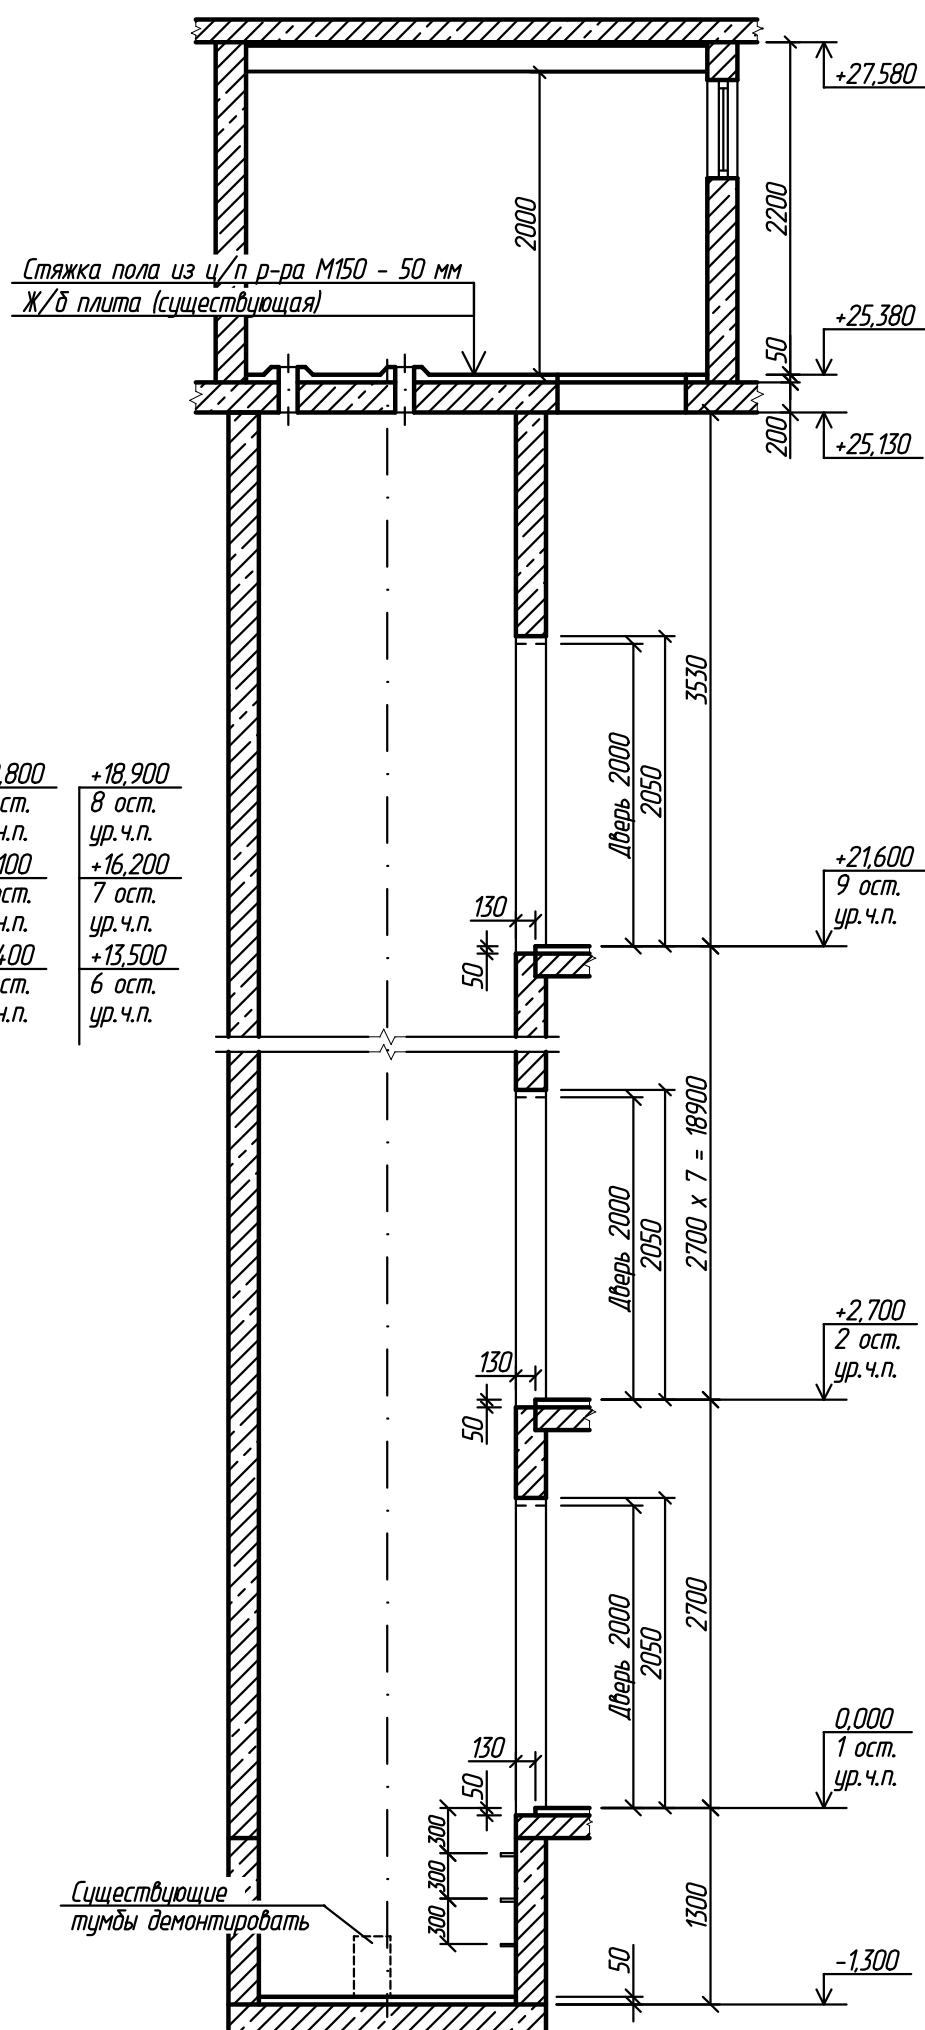

Согласовано

Взам.инд.Н

Подп. и дата

Инд.Н подл.

Изм.	Кол.уч.	Лист	N док.	Подп.	Дата
Разраб.		Шелопяев			07.04.16
Провер.		Уваров			07.04.16
Н.контр.		Уваров			07.04.16
Утв.		Банин			07.04.16

2016106-КР

г. Рязань, ул. Есенина, д. 112, п. 5

Замена лифта

Стадия

Лист

Листов

П


3

5

Разрезы 1 - 1, 2 - 2

ООО ИЦ "ТЕХЛИФТ"

Формат А3

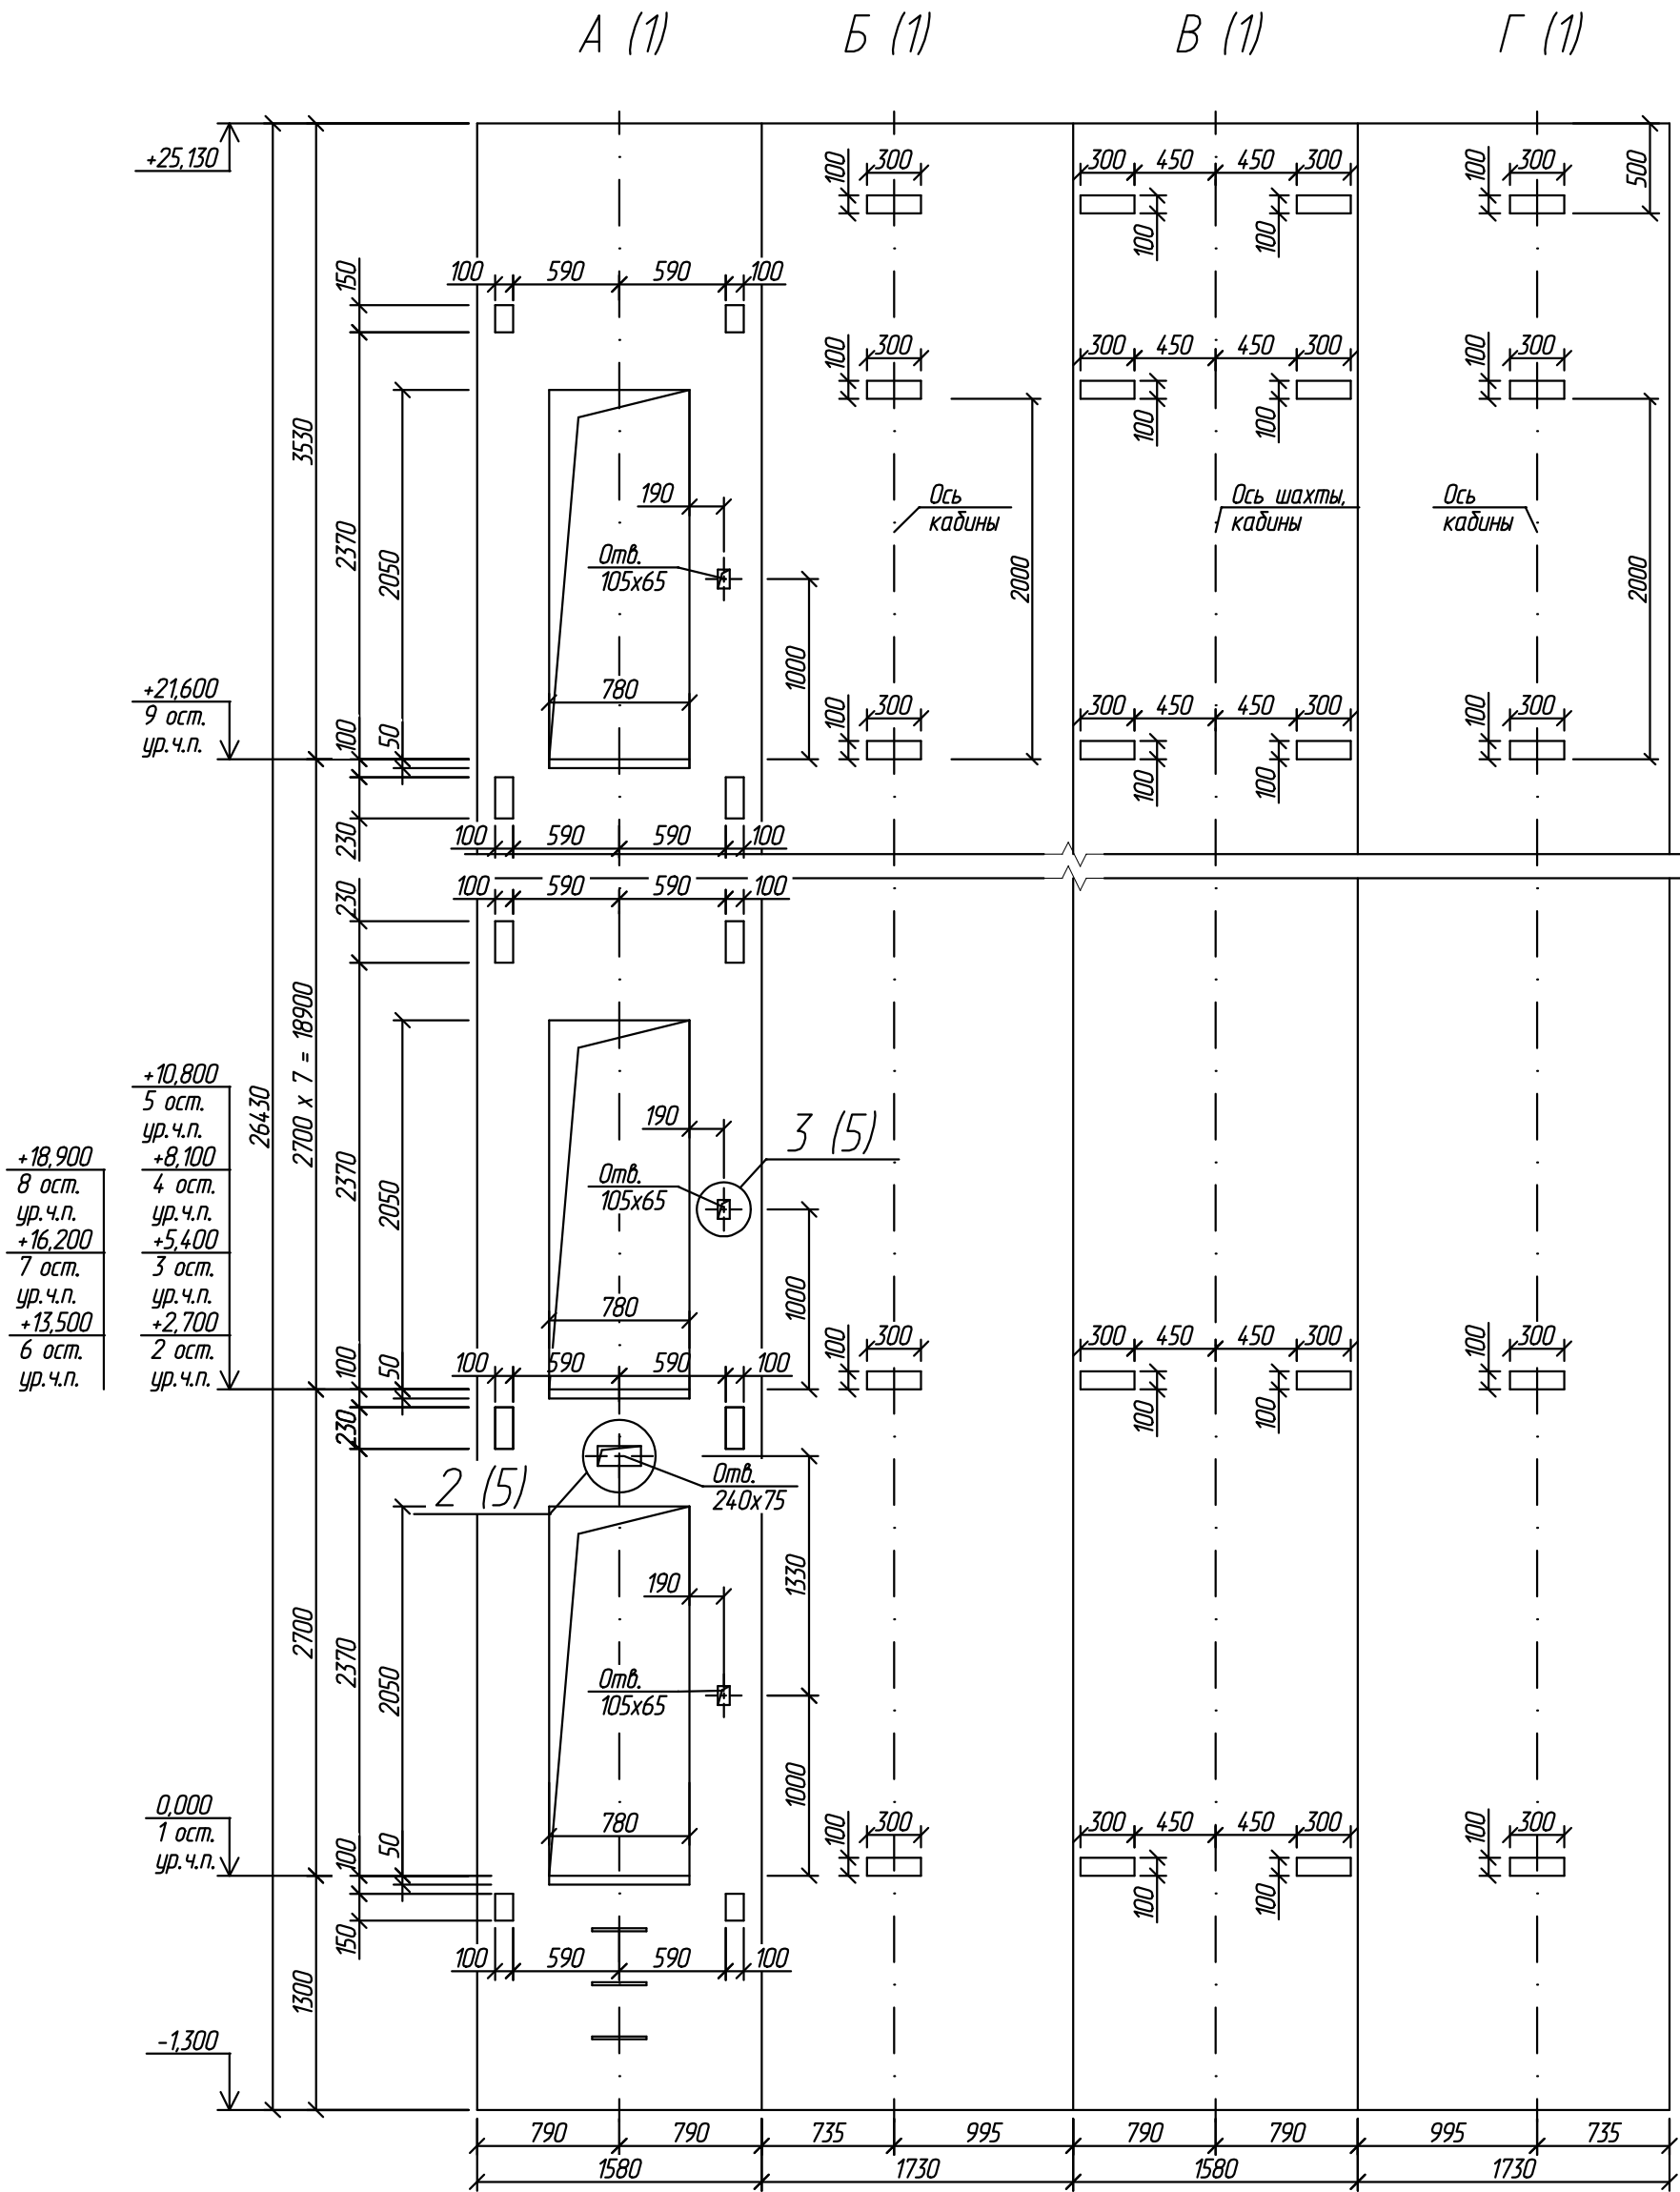

Крепление кронштейнов дверей шахты и направляющих производить к существующим закладным деталям или при помощи анкеров М12-60/20, выдерживающих нагрузки от лифтового оборудования.

						2016106-КР			
						г. Рязань, ул. Есенина, д. 112, п. 5			
Изм.	Кол.уч.	Лист	№ док.	Подп.	Дата	Замена лифта	Стадия	Лист	Листов
Разраб.		Шелопяев			07.04.16		П	4	5
Провер.		Уваров			07.04.16				
						Виды А, Б, В, Г	ООО ИЦ "ТЕХЛИФТ"		
Н.контр.		Уваров			07.04.16				
Утв.		Банин			07.04.16				