


Разрез 1 - 1 (1)

Разрез 2 - 2 (1)

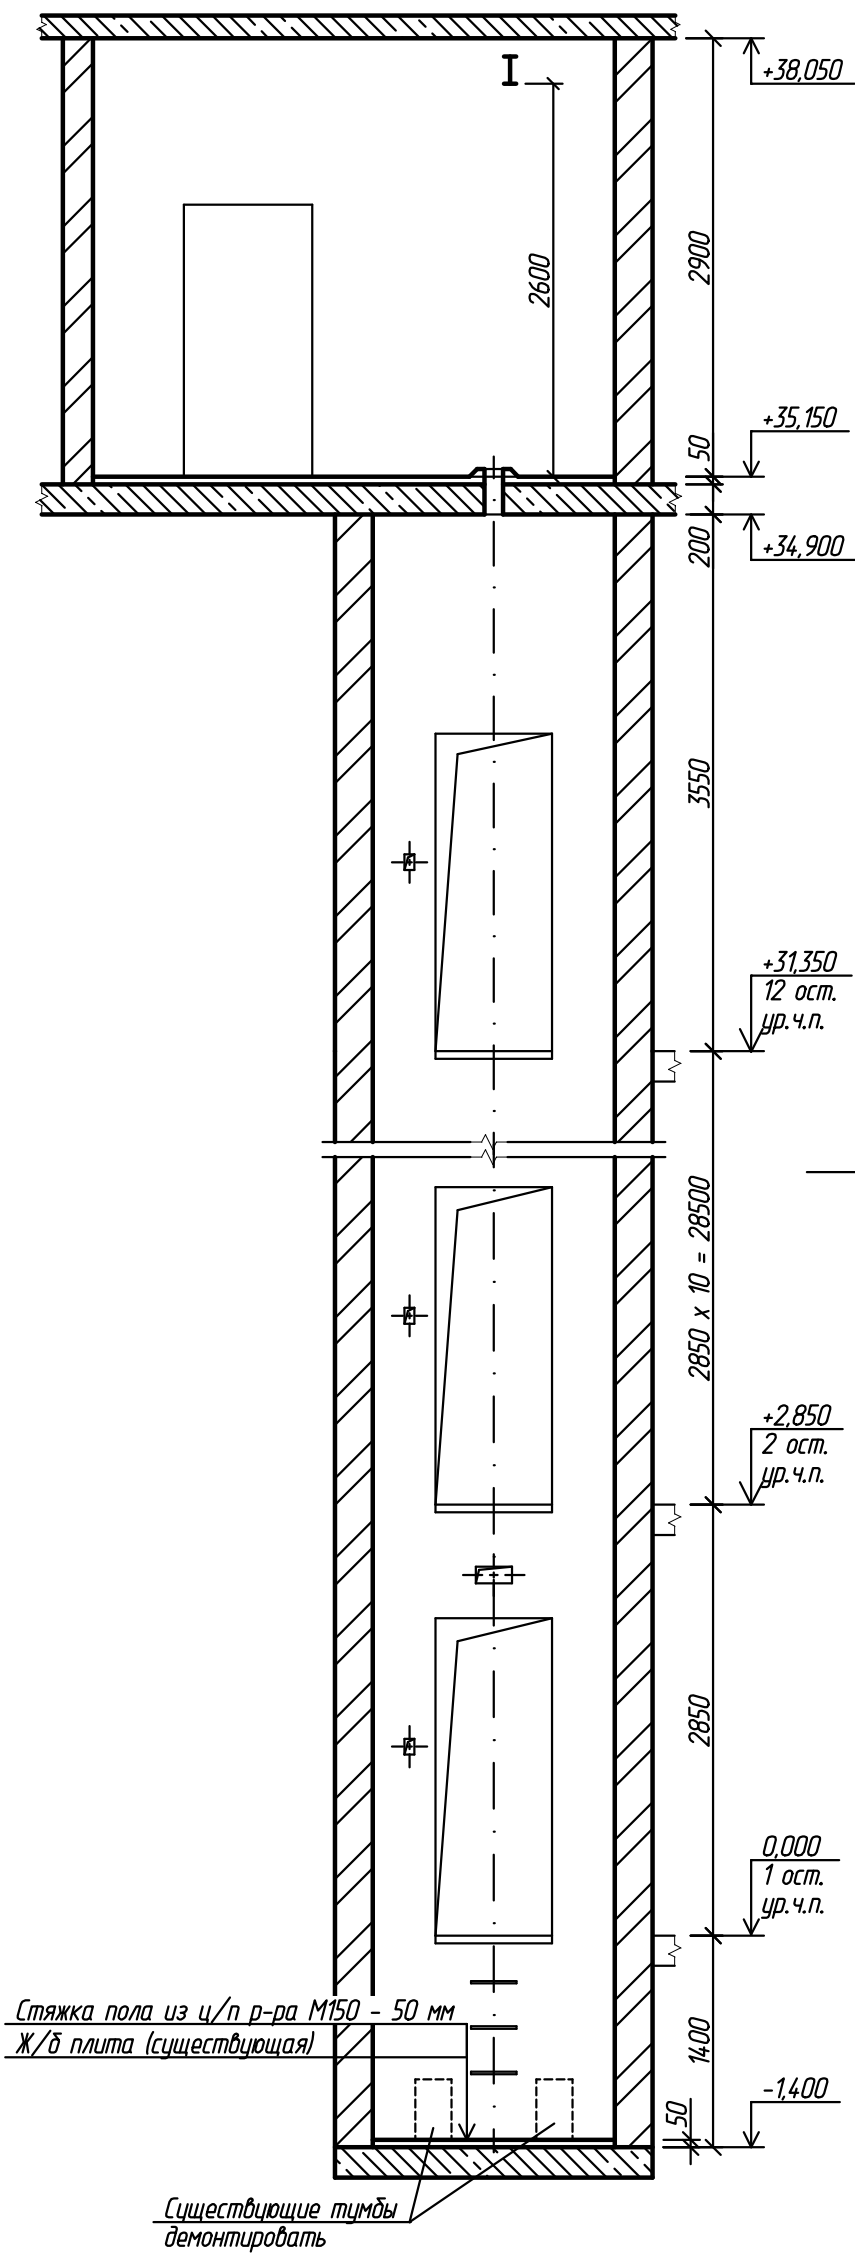


Стяжка пола из ц/п р-ра М150 - 50 мм
Ж/б плита (существующая)

+17,100
7 ост.
ур. ч.п.
+14,250
6 ост.
ур. ч.п.
+11,400
5 ост.
ур. ч.п.
+8,550
4 ост.
ур. ч.п.
+5,700
3 ост.
ур. ч.п.

+28,500
11 ост.
ур. ч.п.
+25,650
10 ост.
ур. ч.п.
+22,800
9 ост.
ур. ч.п.
+19,950
8 ост.
ур. ч.п.


Существующие
тумбы демонтировать

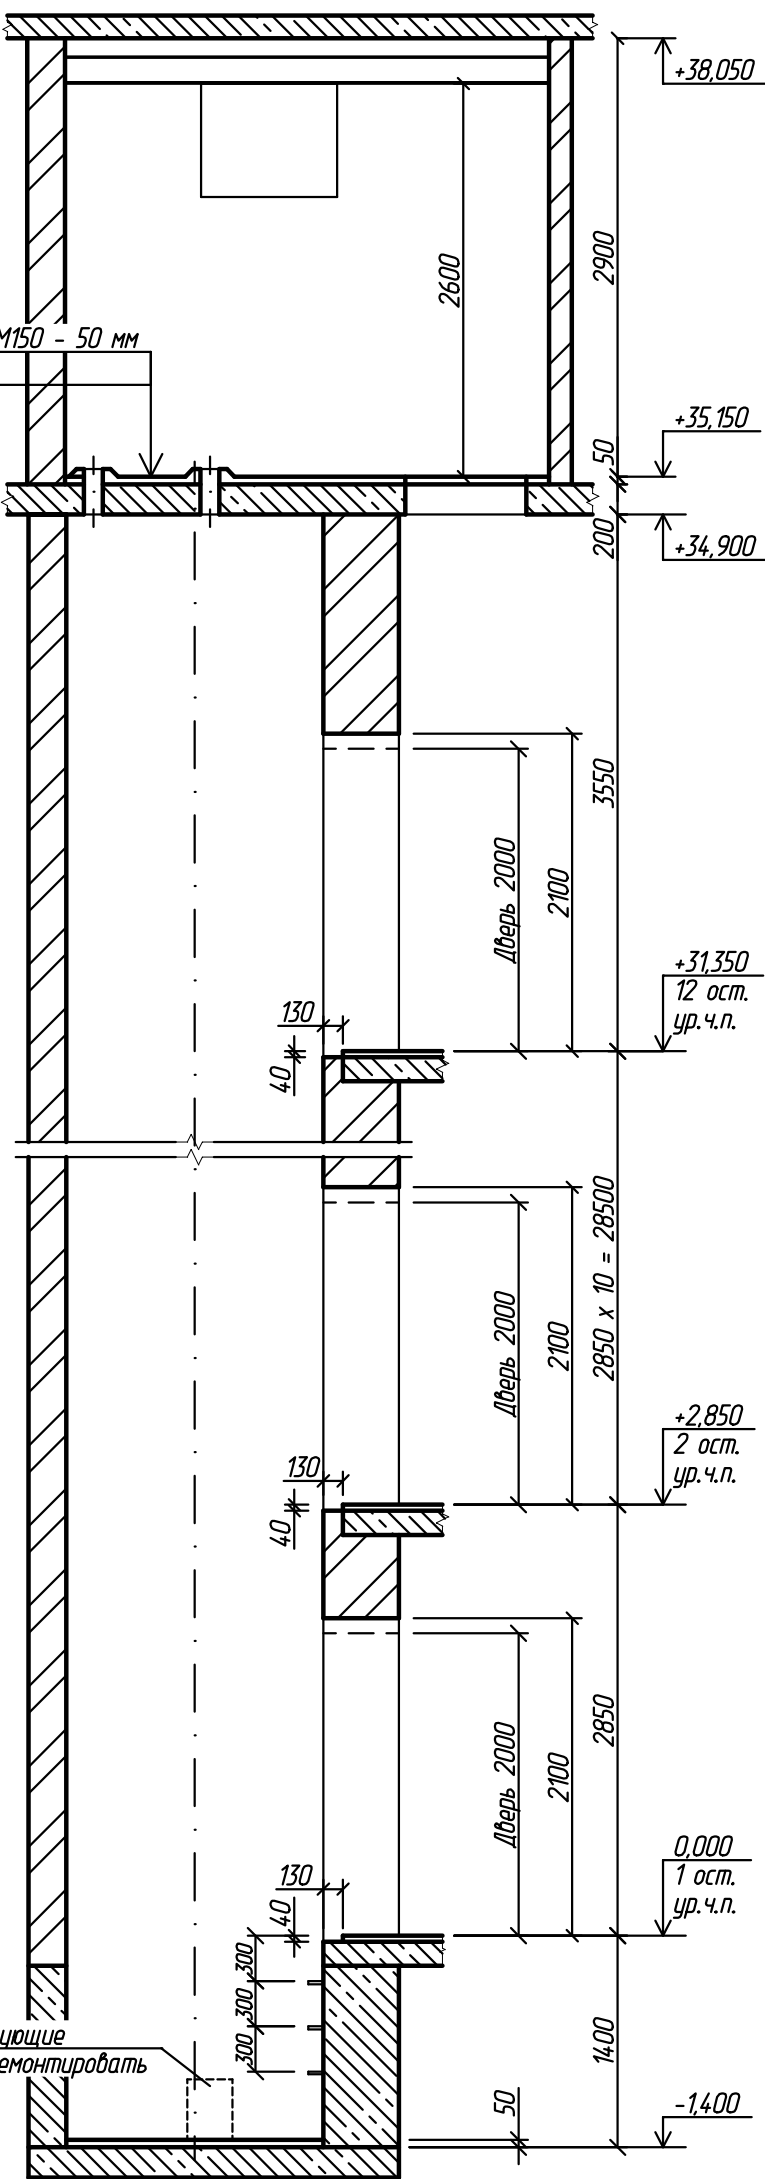

Согласовано					
Взам.инж.Н					
Подп. и дата					
Инж.Н подл.					

Изм.	Кол.уч.	Лист	Н док.	Подп.	Дата
Разраб.	Уваров				28.03.16
Провер.	Шелопаяев				28.03.16
Н.контр.	Шелопаяев				28.03.16
Утв.	Банин				28.03.16

2016094-КР					
г. Рязань, ул. Новаторов, д. 8					
Замена лифта			Стадия	Лист	Листов
			П	3	5
Разрезы 1 - 1, 2 - 2			ООО ИЦ "ТЕХЛИФТ"		

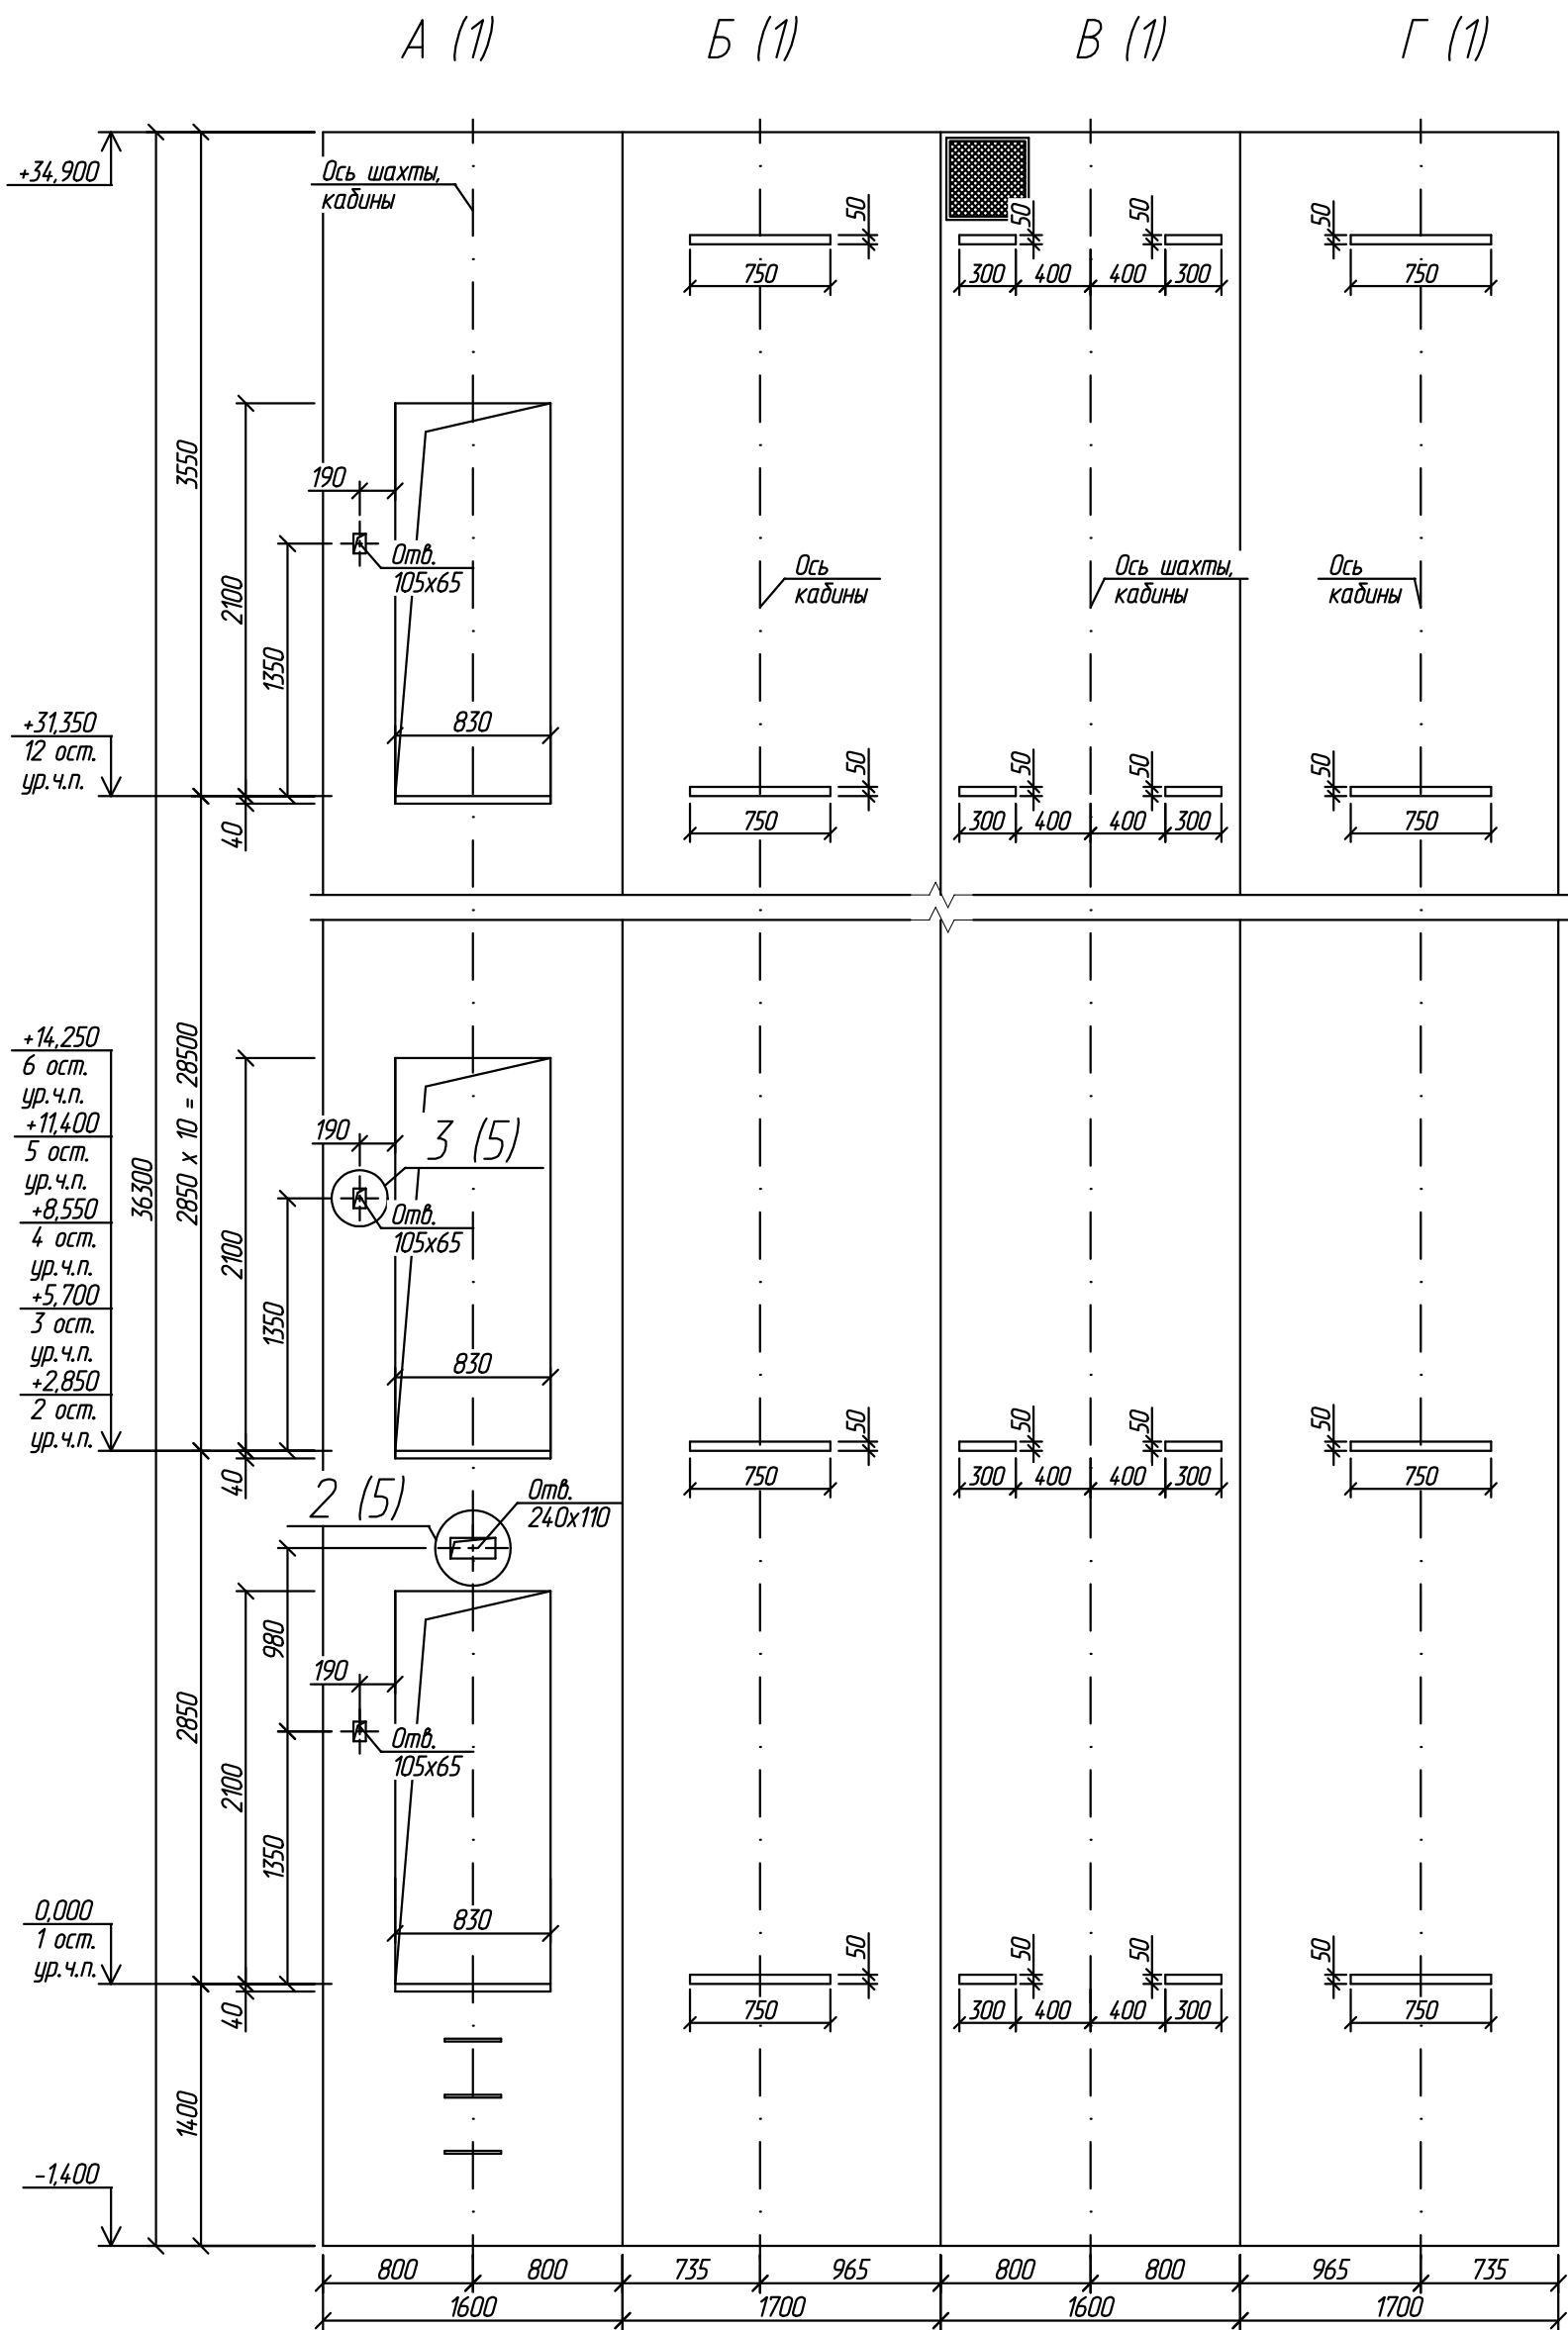

+28,500	+14,250
11 ост.	6 ост.
ур. ч.п.	ур. ч.п.
+25,650	+11,400
10 ост.	5 ост.
ур. ч.п.	ур. ч.п.
+22,800	+8,550
9 ост.	4 ост.
ур. ч.п.	ур. ч.п.
+19,950	+5,700
8 ост.	3 ост.
ур. ч.п.	ур. ч.п.
+17,100	+2,850
7 ост.	2 ост.
ур. ч.п.	ур. ч.п.

Крепление кронштейнов дверей шахты и направляющих производить к существующим закладным деталям или при помощи анкеров М12-60/20, выдерживающих нагрузки от лифтового оборудования.

2016094-КР					
г. Рязань, ул. Новаторов, д. 8					
Изм.	Кол.уч.	Лист	И док.	Подп.	Дата
Разраб.	Уваров				28.03.16
Провер.	Шелопаяев				28.03.16
Замена лифта					
Виды А, Б, В, Г					
Н.контр.	Шелопаяев				28.03.16
Утв.	Банин				28.03.16
ООО ИЦ "ТЕХЛИФТ"					