



План машинного помещения лифта на отм. +35,150

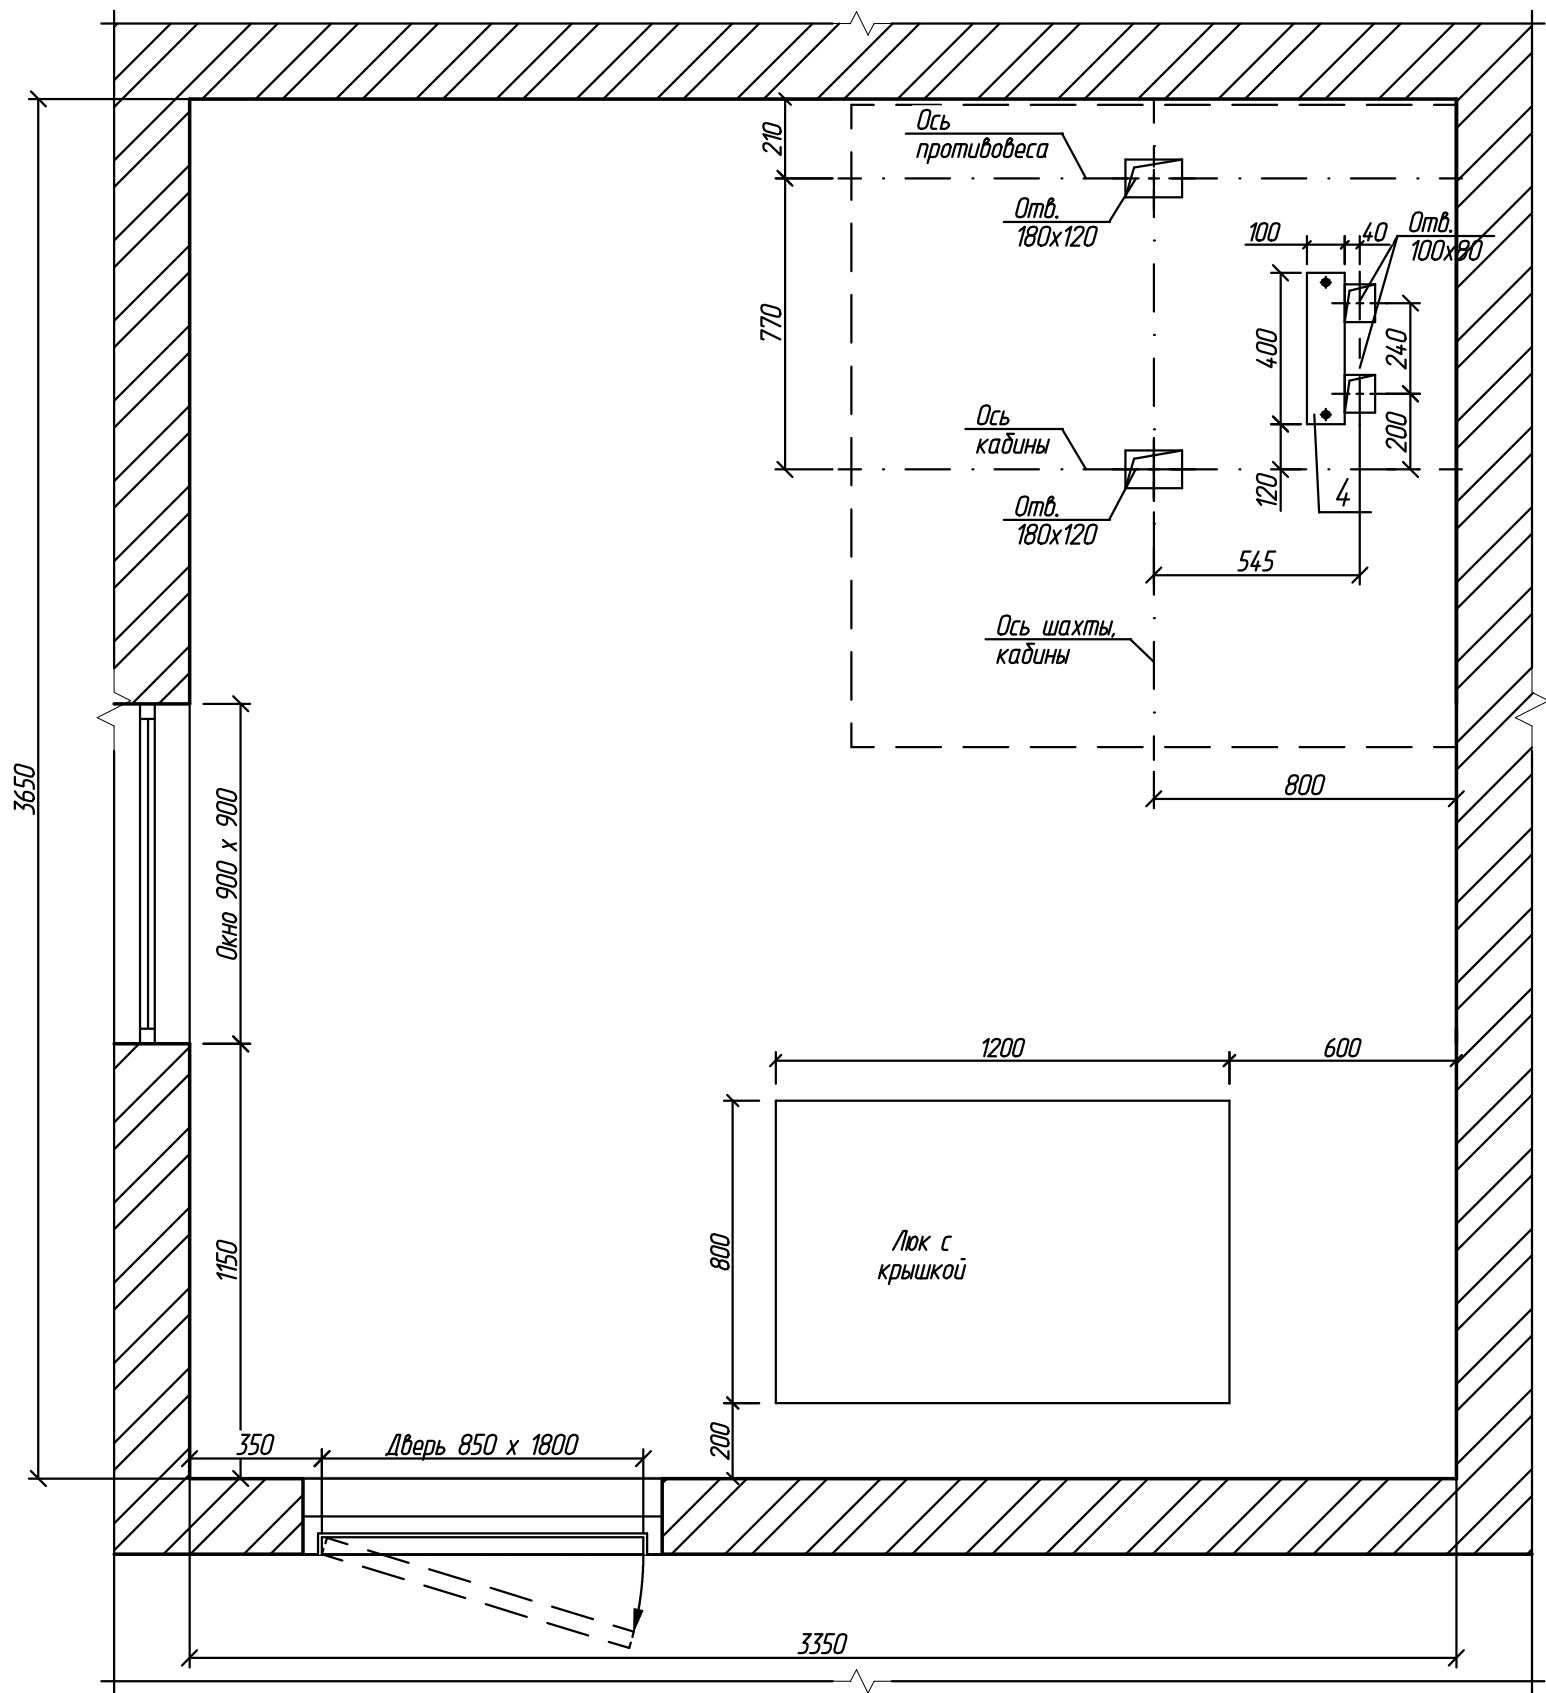


1. Существующую цементно-песчаную стяжку пола машинного помещения лифта, в местах прокладки электропроводки и установки оборудования удалить. После установки оборудования лифта и прокладки электропроводки восстановить стяжку цементно-песчаным раствором марки М150.
2. Деталь поз. 4 ставить по слою ц/п р-ра М150, крепить анкер-шпильками М12Х115/20, выдерживающие нагрузки от лифтового оборудования.

						2016095-КР			
						г. Рязань, ул. Новаторов, д. 8			
Изм.	Кол.уч.	Лист	N док.	Подп.	Дата	Замена лифта	Стадия	Лист	Листов
Разраб.		Уваров			28.03.16		П	2	5
Провер.		Шелопаяев			28.03.16				
						План машинного помещения на отм. +35,150	ООО ИЦ "ТЕХЛИФТ"		
Н.контр.		Шелопаяев			28.03.16				
Утв.		Банин			28.03.16				

Разрез 1 - 1 (1)

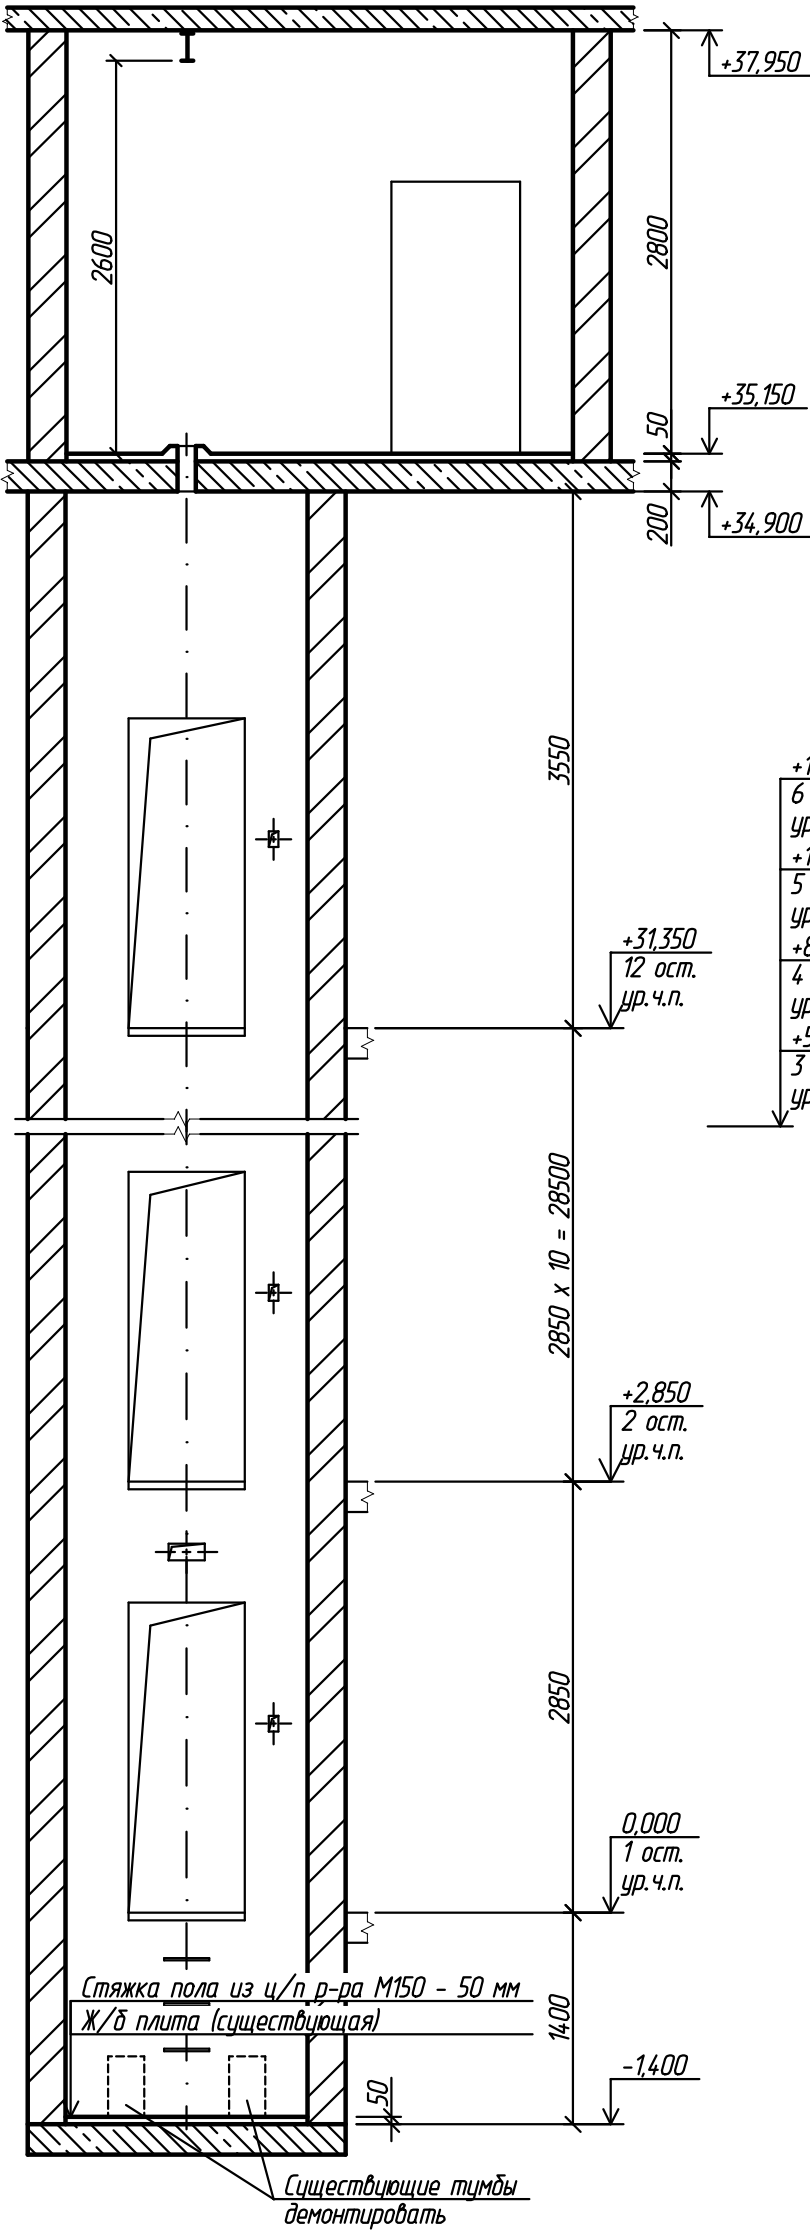

Разрез 2 - 2 (1)

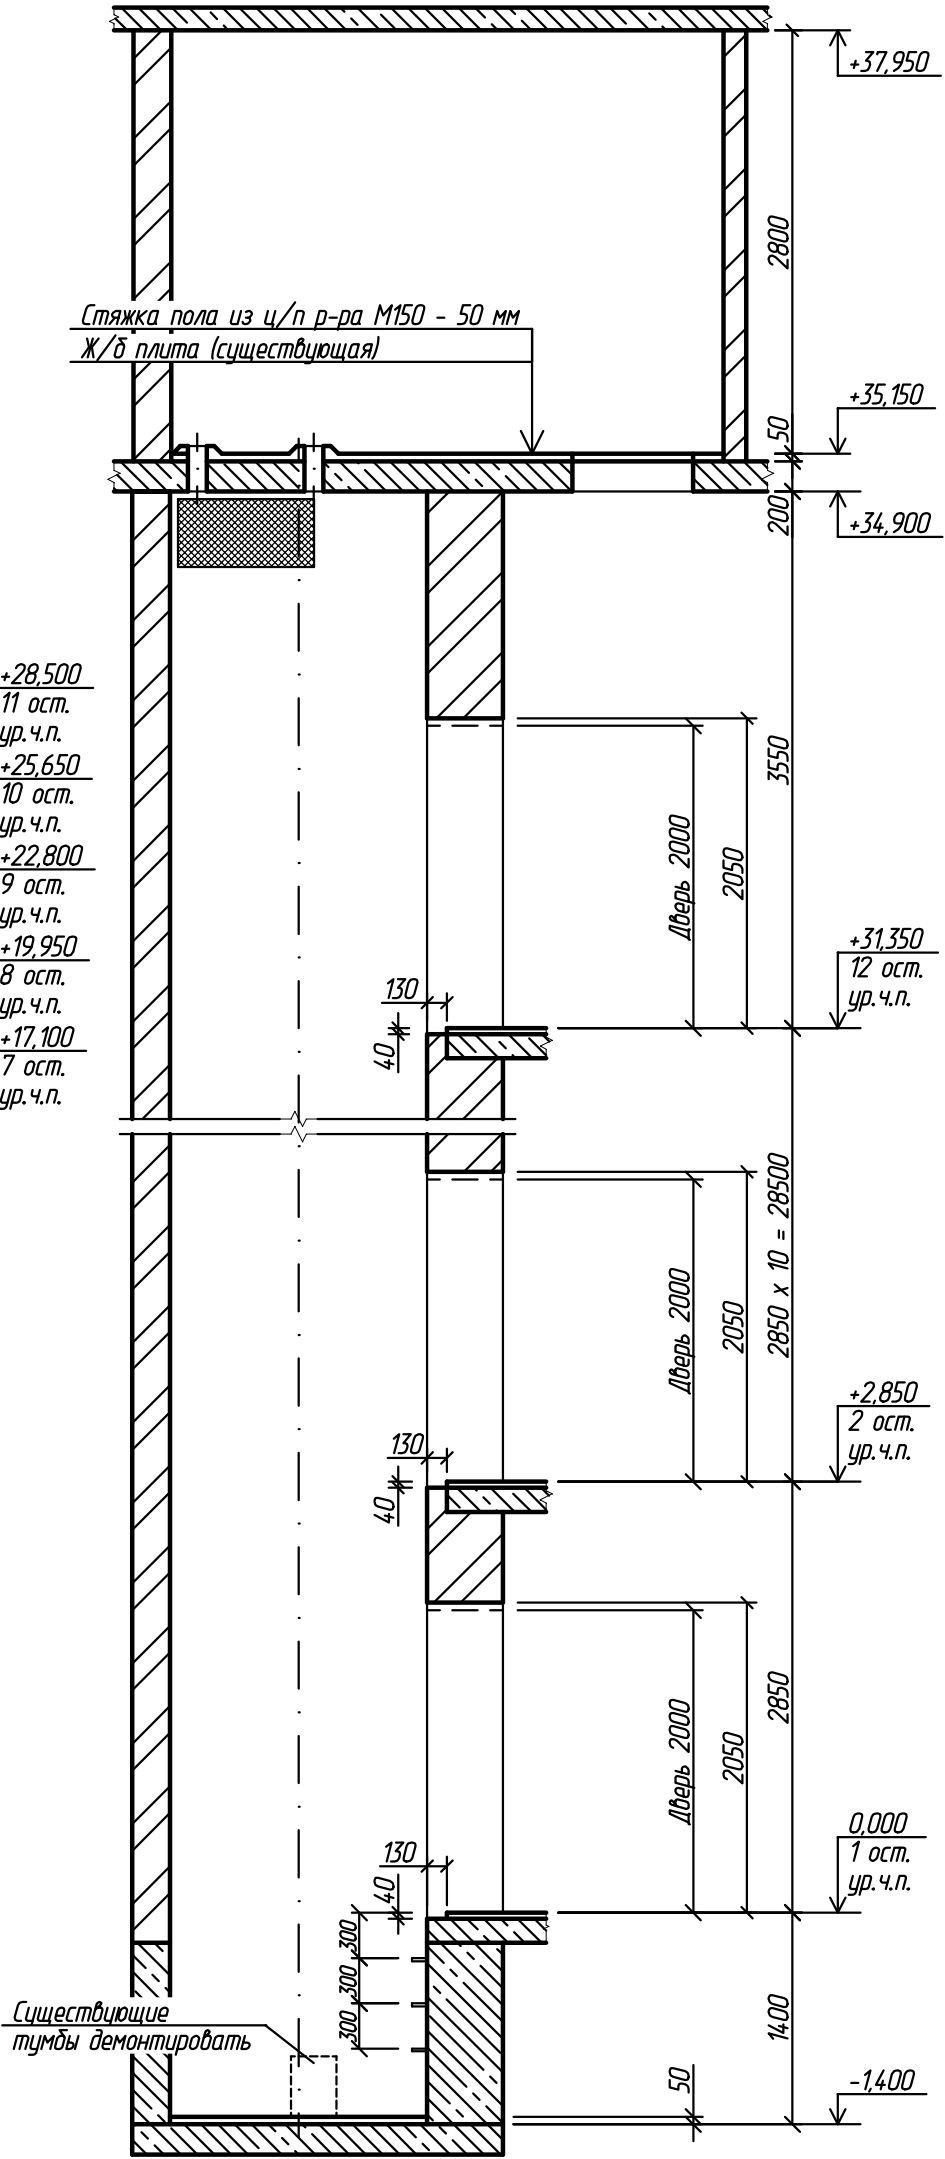

+28,500
11 ост.
ур. ч.п.
+25,650
10 ост.
ур. ч.п.
+22,800
9 ост.
ур. ч.п.
+19,950
8 ост.
ур. ч.п.
+17,100
7 ост.
ур. ч.п.

+14,250
6 ост.
ур. ч.п.
+11,400
5 ост.
ур. ч.п.
+8,550
4 ост.
ур. ч.п.
+5,700
3 ост.
ур. ч.п.

+31,350
12 ост.
ур. ч.п.

+2,850
2 ост.
ур. ч.п.

0,000
1 ост.
ур. ч.п.

+31,350
12 ост.
ур. ч.п.

+2,850
2 ост.
ур. ч.п.

0,000
1 ост.
ур. ч.п.

Согласовано

Взам.инв.Н

Подп. и дата

Инв.Н подл.

Изм.	Кол.уч.	Лист	Н док.	Подп.	Дата
Разраб.	Уваров				28.03.16
Провер.	Шелопаяев				28.03.16
Н.контр.	Шелопаяев				28.03.16
Утв.	Банин				28.03.16

2016095-КР


г. Рязань, ул. Новаторов, д. 8

Замена лифта

Разрезы 1 - 1, 2 - 2

Стадия	Лист	Листов
П	3	5

ООО ИЦ "ТЕХЛИФТ"

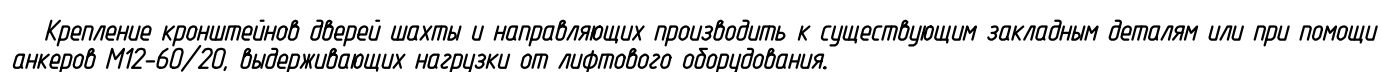

						2016095-КР			
						г. Рязань, ул. Новаторов, д. 8			
Изм.	Кол.уч.	Лист	И док.	Подп.	Дата	Замена лифта	Стадия	Лист	Листов
Разраб.		Уваров			28.03.16		П	4	5
Провер.		Шелопаев			28.03.16				
						Виды А, Б, В, Г	ООО ИЦ "ТЕХЛИФТ"		
Н.контр.		Шелопаев			28.03.16				
Утв.		Банин			28.03.16				

Согласовано

ВЗАМ.ШНВ.Н

Подн. и дата

ИНВ. N подл.