



Разрез 1 - 1 (1)

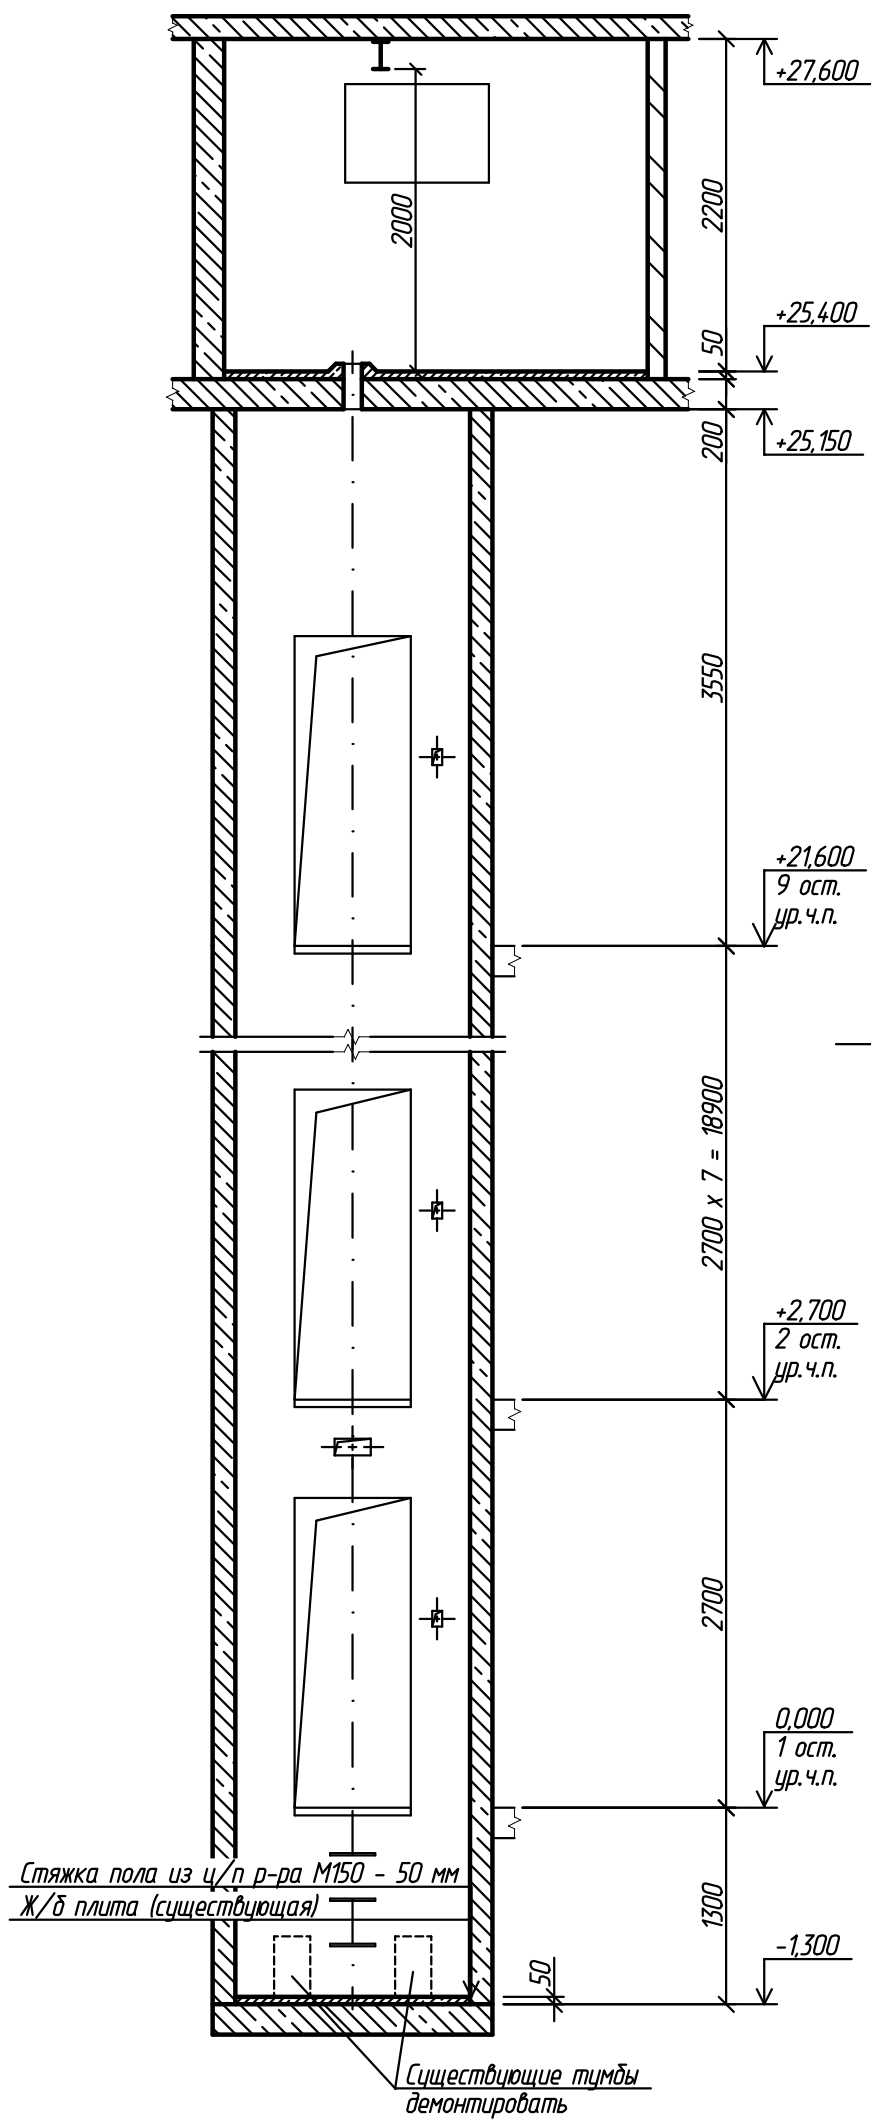

Разрез 2 - 2 (1)

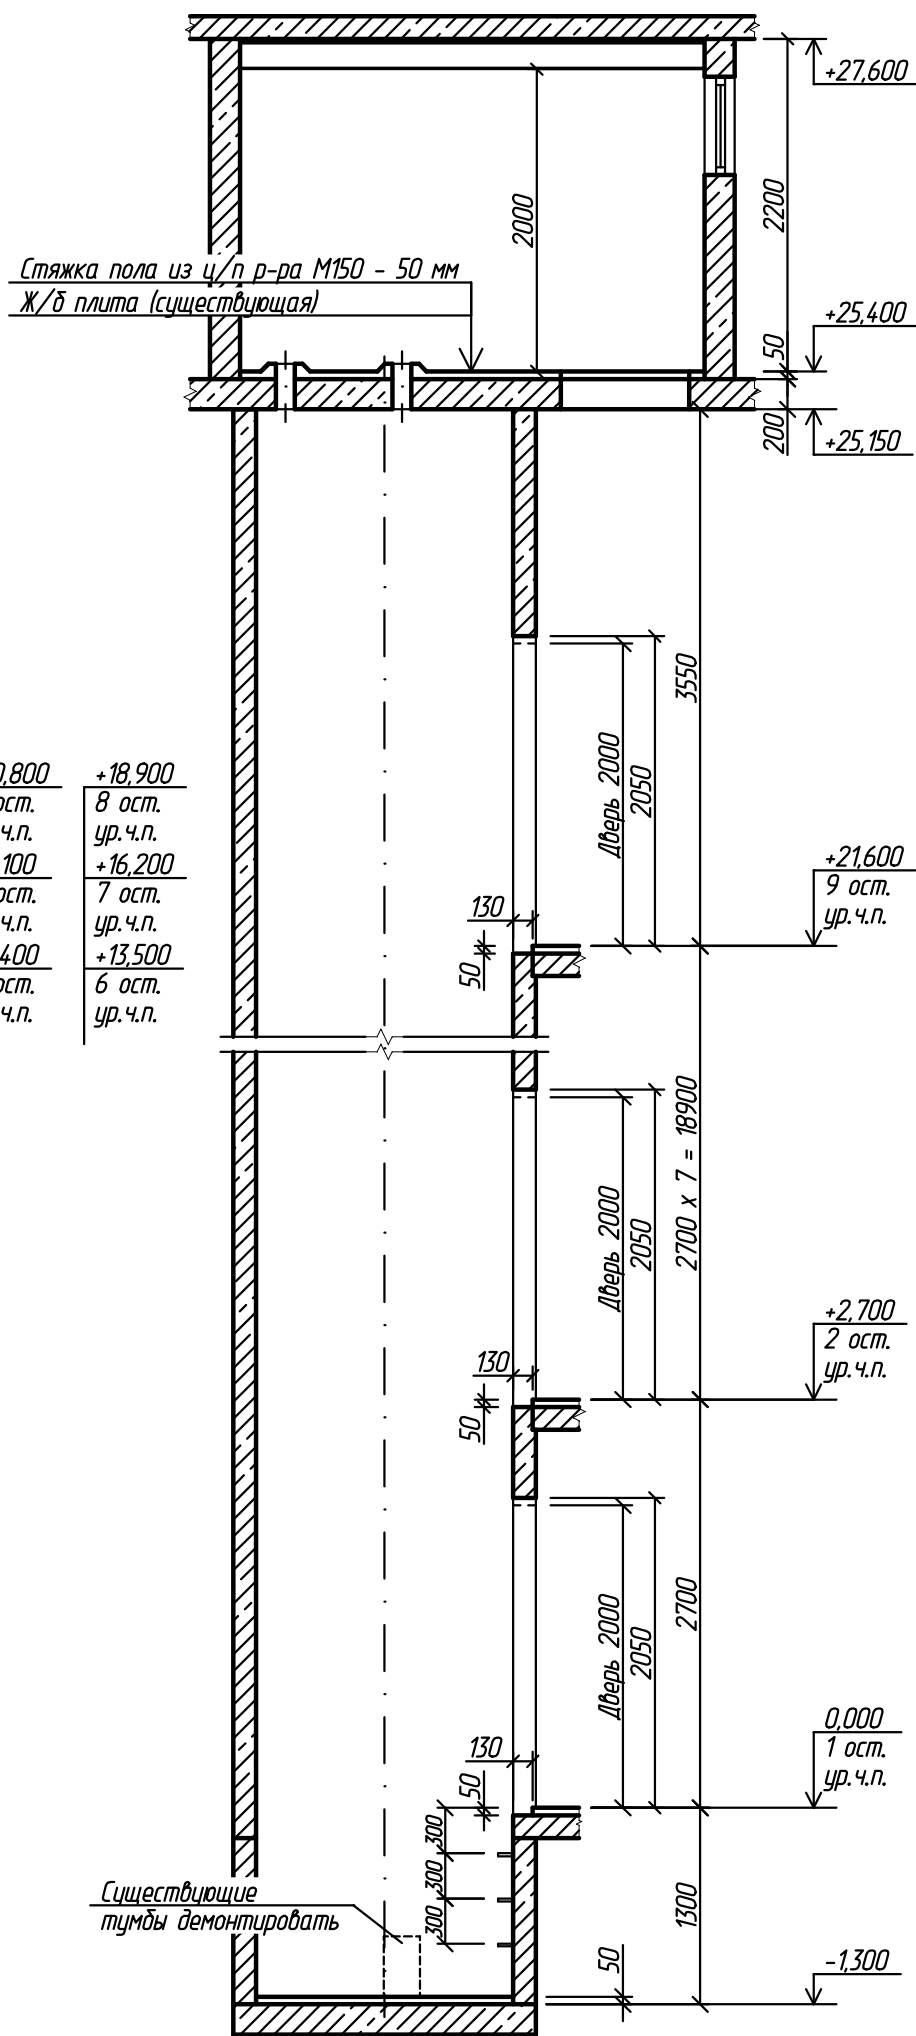

+10,800	+18,900
5 ост.	8 ост.
ур. ч.п.	ур. ч.п.
+8,100	+16,200
4 ост.	7 ост.
ур. ч.п.	ур. ч.п.
+5,400	+13,500
3 ост.	6 ост.
ур. ч.п.	ур. ч.п.


Согласовано

Взам.инв.Н

Подп. и дата

Инв.Н подл.

2016065-КР					
г. Рязань, ул. Стройкова, д. 84, корп. 2, п. 1					
Изм.	Кол.уч.	Лист	Н док.	Подп.	Дата
Разраб.	Уваров				11.04.16
Провер.	Шелопаяев				11.04.16
Замена лифта					
Разрезы 1 - 1, 2 - 2					
Н.контр.	Шелопаяев				11.04.16
Утв.	Банин				11.04.16
ООО ИЦ "ТЕХЛИФТ"					

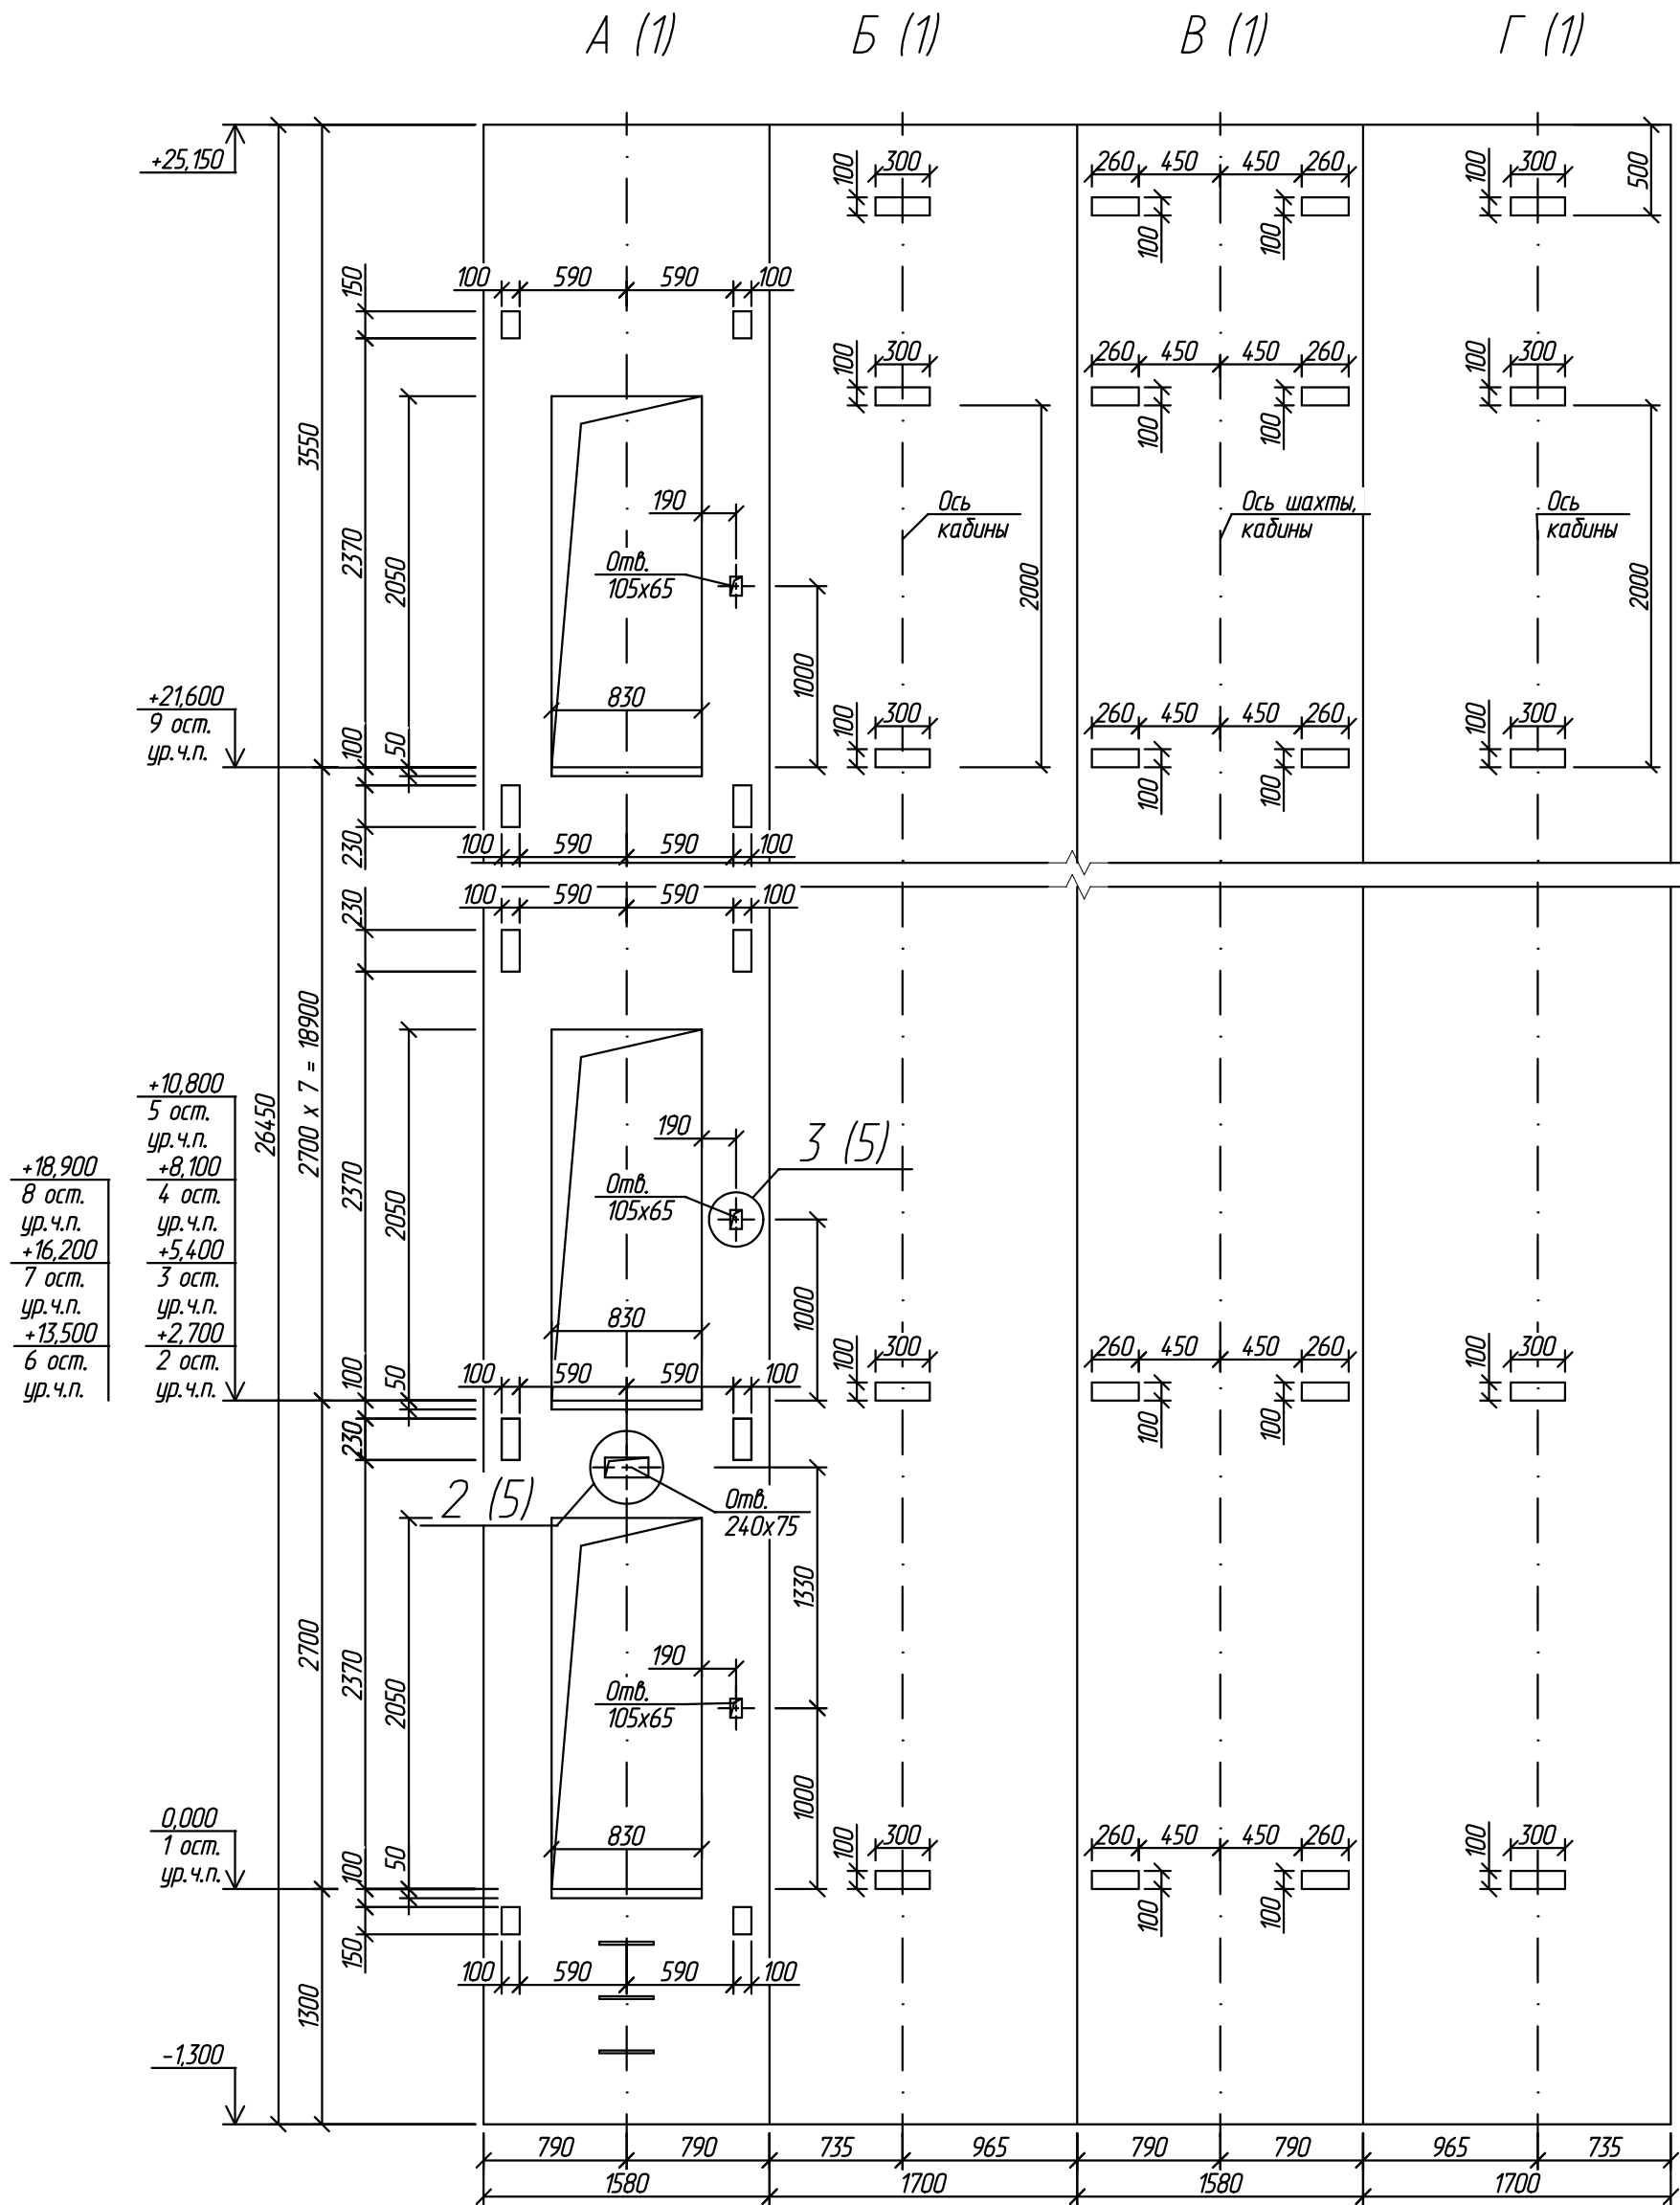

Крепление кронштейнов дверей шахты и направляющих производить к существующим закладным деталям или при помощи анкеров М12-60/20, выдерживающих нагрузки от лифтового оборудования.

2016065-КР					
г. Рязань, ул. Стройкова, д. 84, корп. 2, п. 1					
Изм.	Кол.уч.	Лист	№ док.	Подп.	Дата
Разраб.	Уваров				11.04.16
Провер.	Шелопаяев				11.04.16
Замена лифта					
Виды А, Б, В, Г					
Н.контр.	Шелопаяев				11.04.16
Утв.	Банин				11.04.16
ООО ИЦ "ТЕХЛИФТ"				Лист	Листов
				П	4 5