



Разрез 1 - 1 (1)

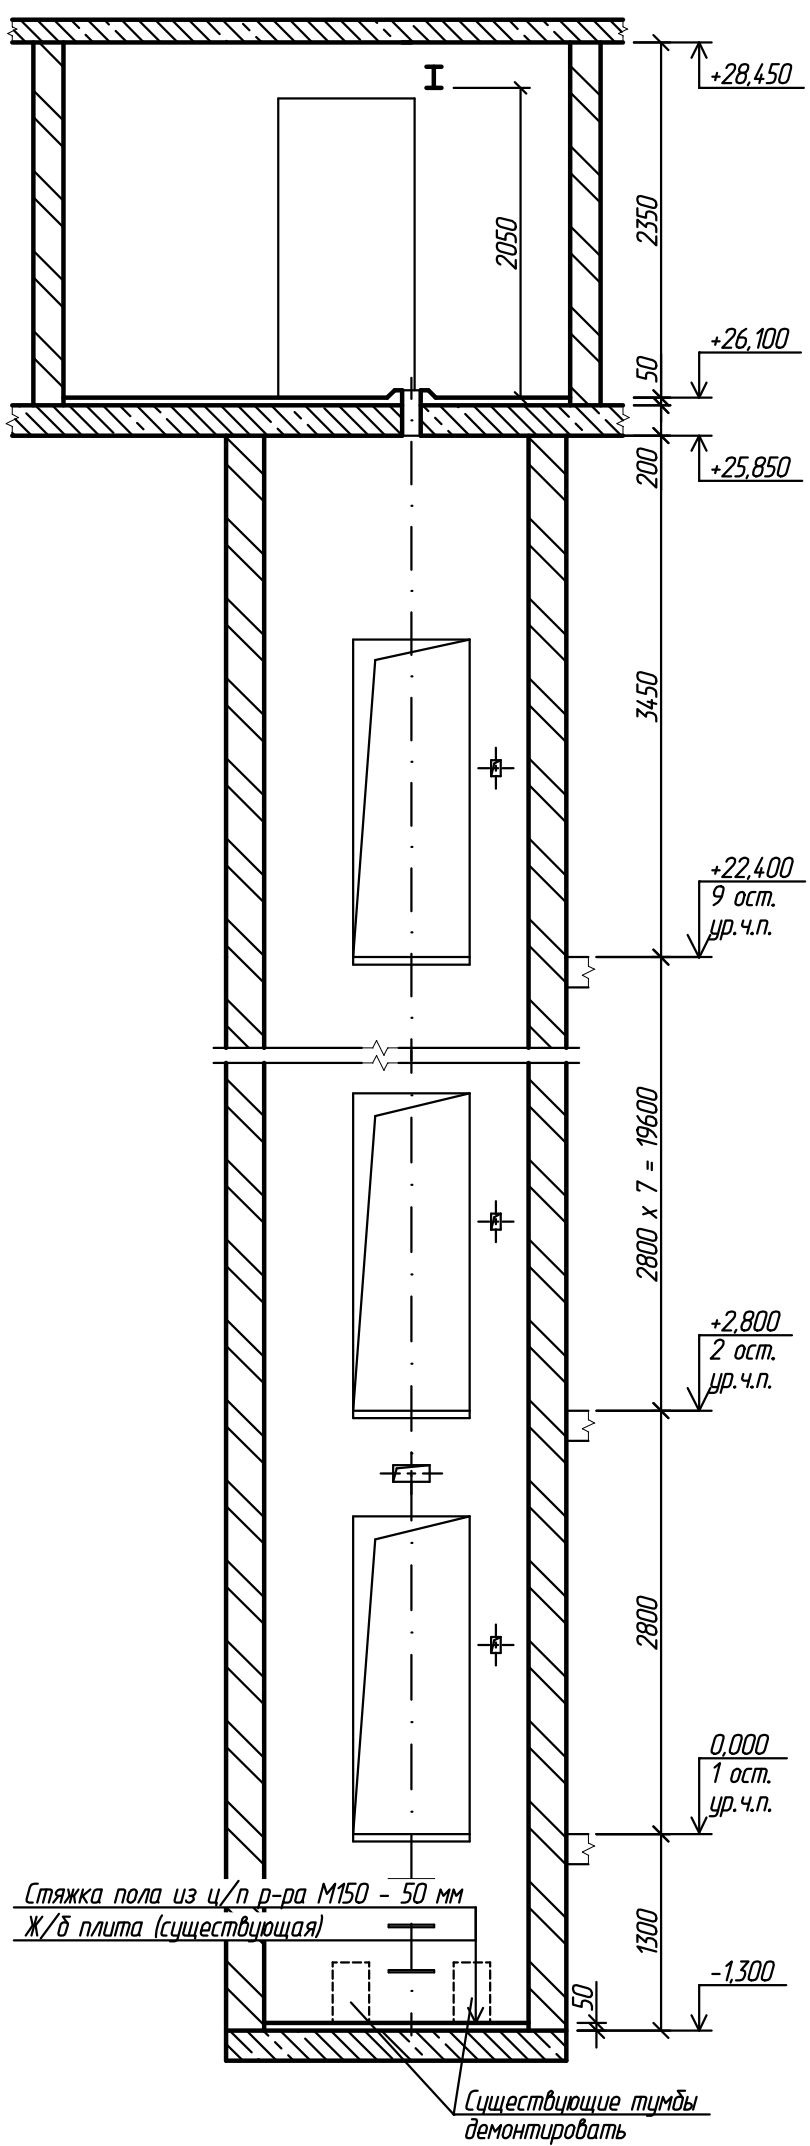


Разрез 2 - 2 (1)

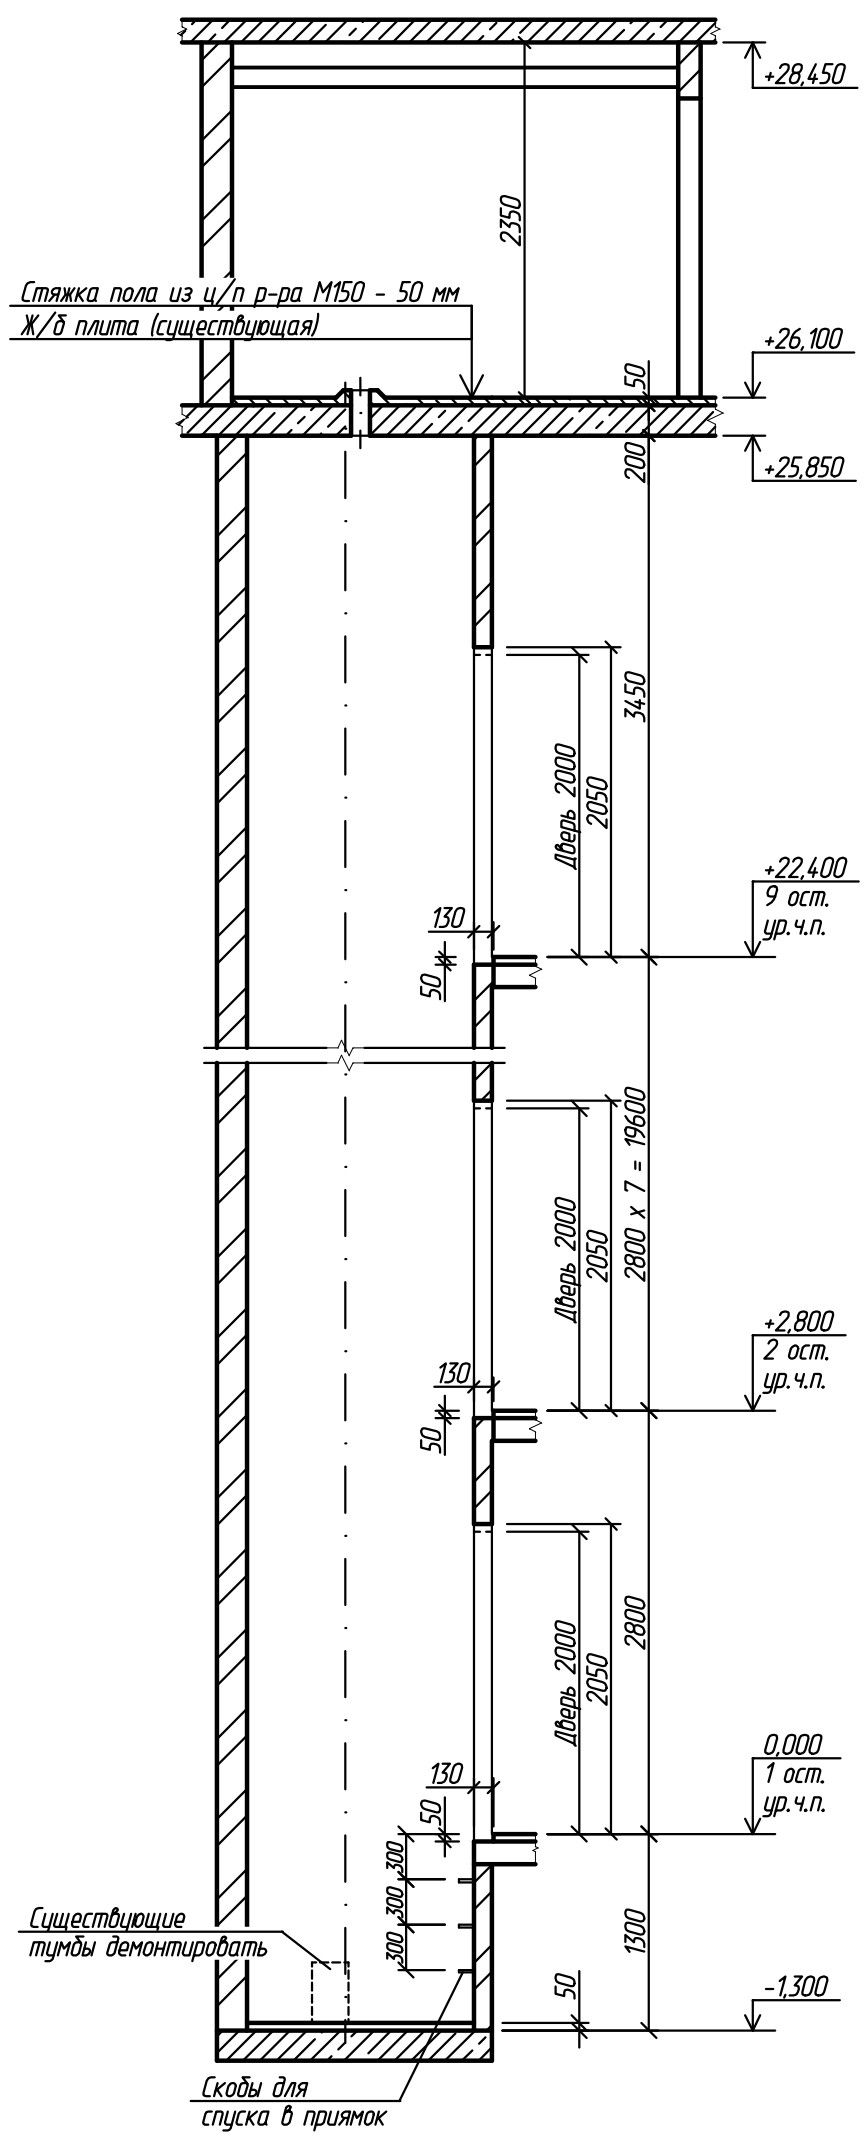

+19,600
8 ост.
ур. ч.п.
+16,800
7 ост.
ур. ч.п.
+14,000
6 ост.
ур. ч.п.
+11,200
5 ост.
ур. ч.п.
+8,400
4 ост.
ур. ч.п.
+5,600
3 ост.
ур. ч.п.

Согласовано					
Взам.инж.Н					
Подп. и дата					
Инж.Н подл.					

						2016060-КР			
						г. Рязань, ул. Введенская, д. 67, п. 2			
Изм.	Кол.уч.	Лист	N док.	Подп.	Дата	Замена лифта	Стадия	Лист	Листов
Разраб.		Шелопяев			07.04.16		П	3	5
Провер.		Уваров			07.04.16				
						Разрезы 1 - 1, 2 - 2	ООО ИЦ "ТЕХЛИФТ"		
Н.контр.		Уваров			07.04.16				
Утв.		Банин			07.04.16				

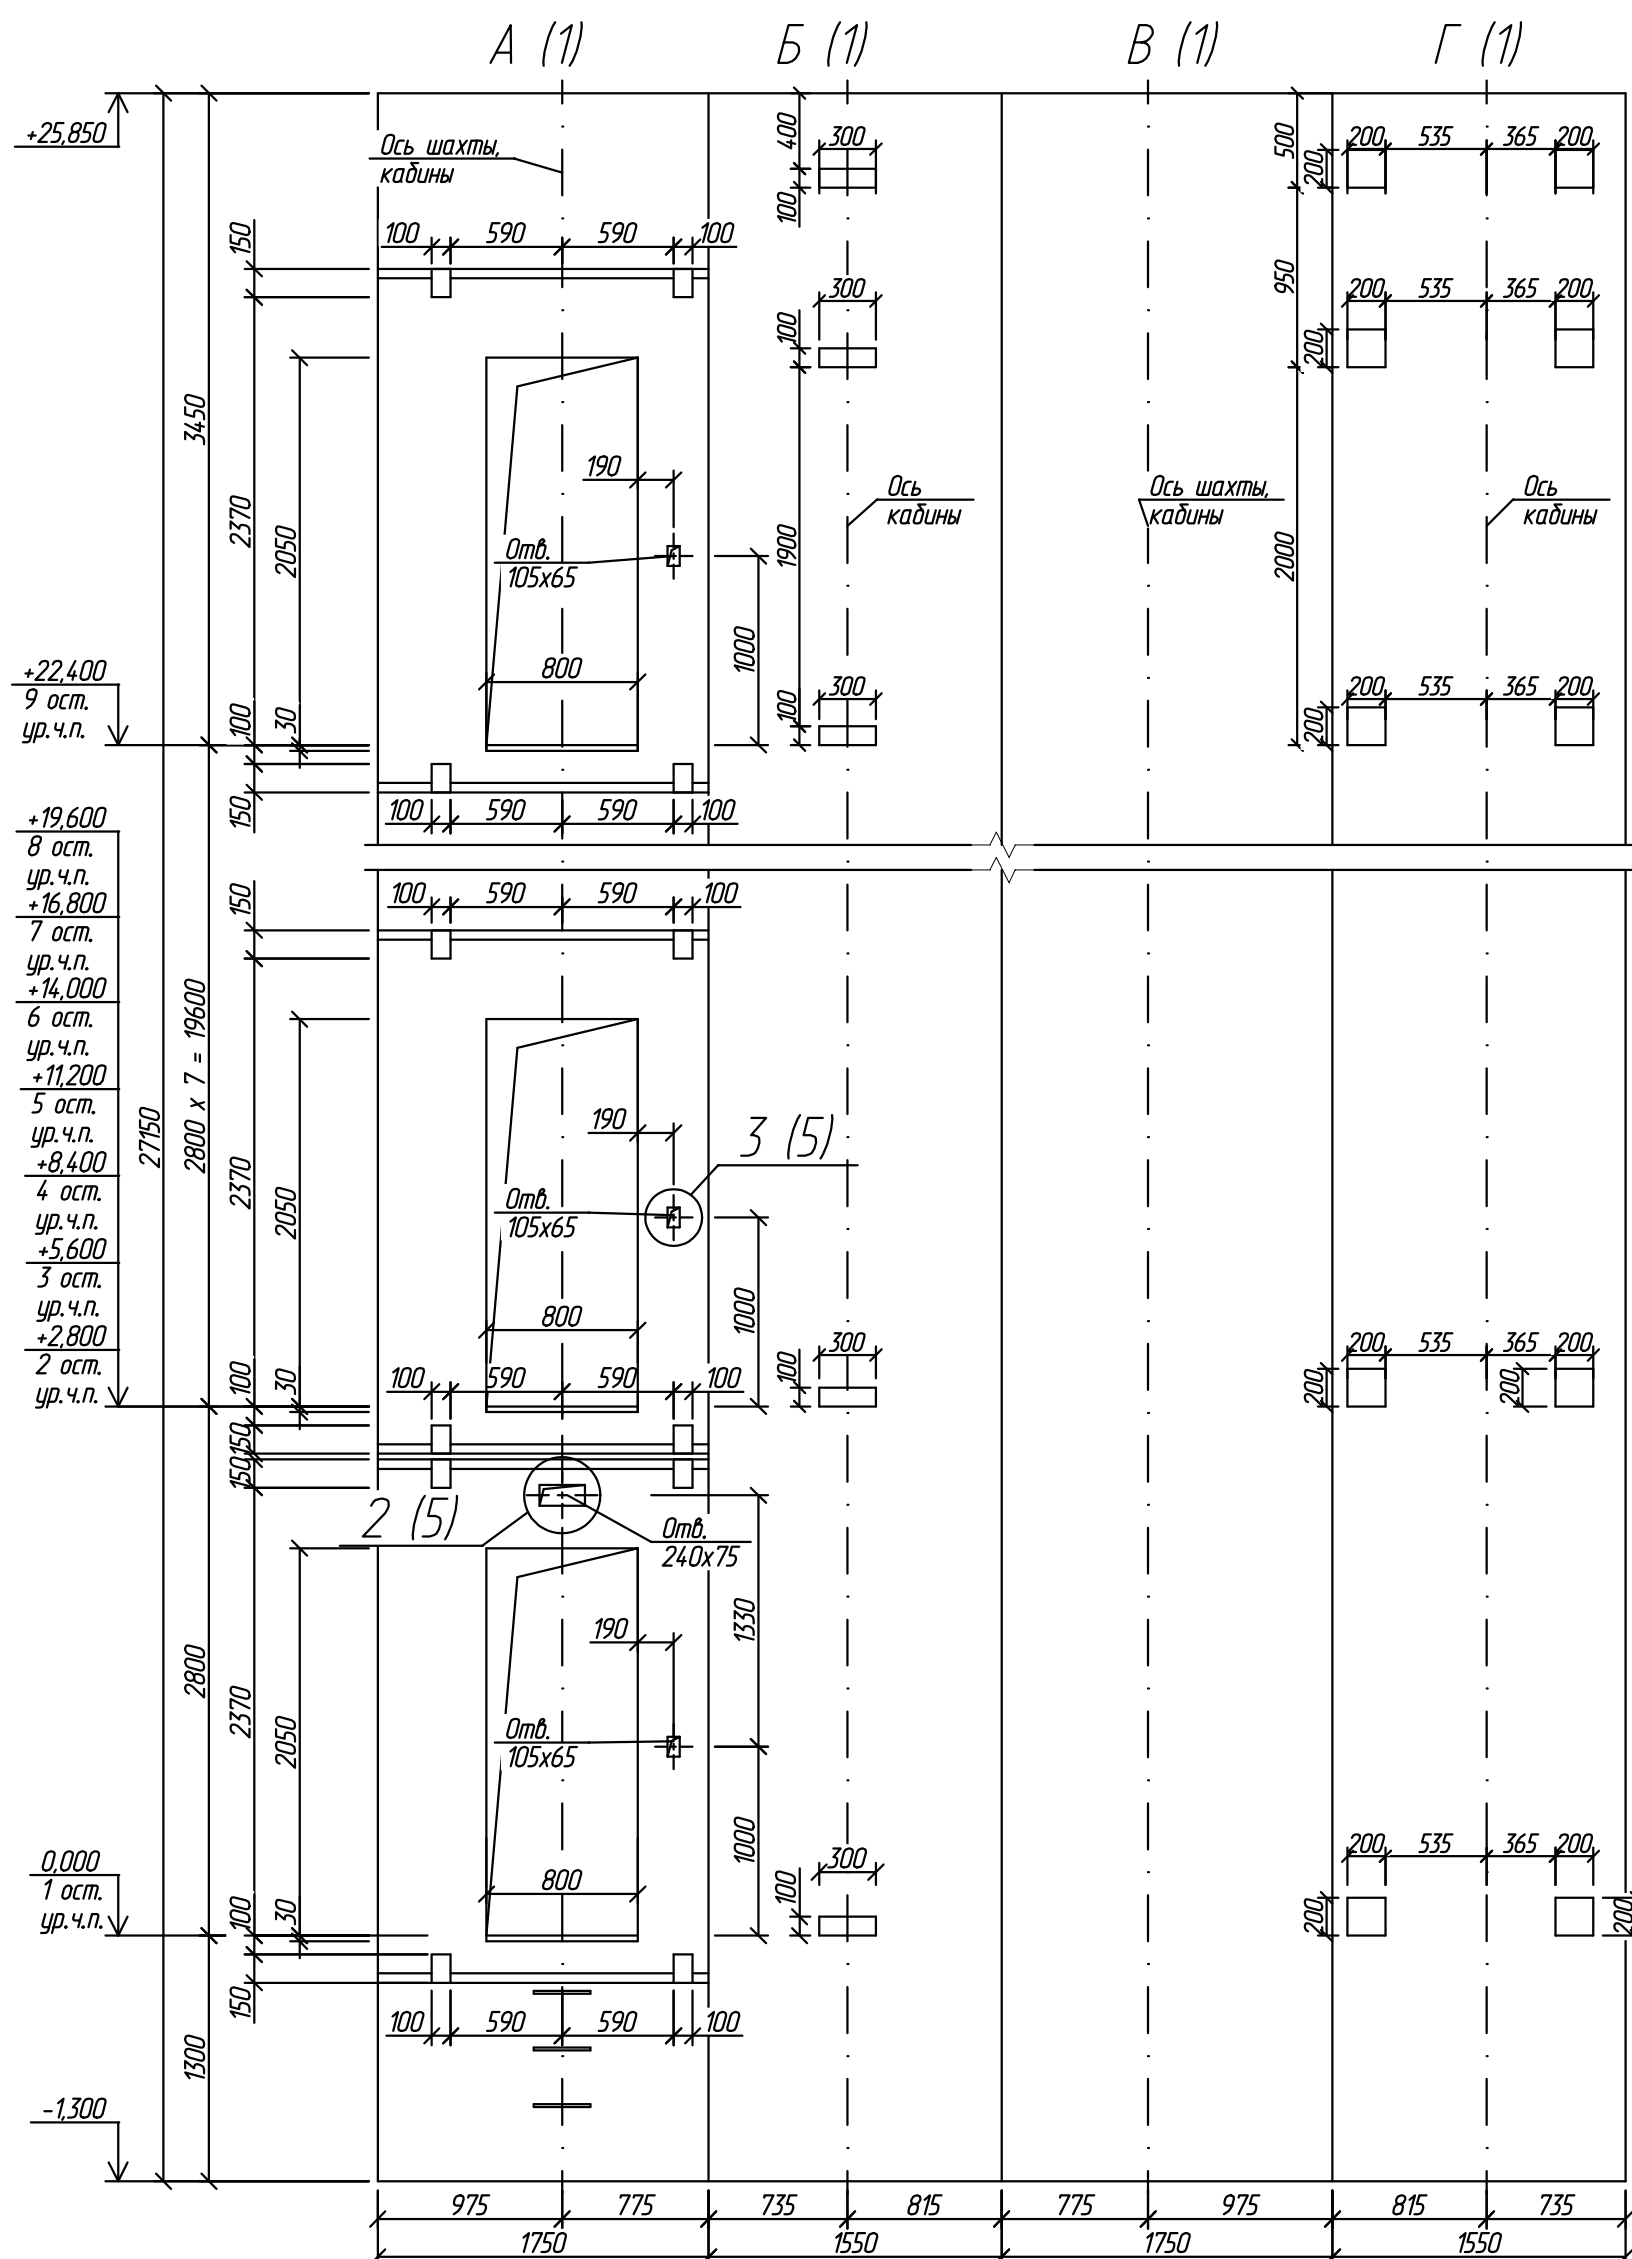

Крепление кронштейнов дверей шахты и направляющих производить к существующим закладным деталям или при помощи анкеров (резьбовыми шпильками М12 на химический анкер отвечающим требованиям задания на проектирование, завода изготовителя).

						2016060-КР			
						г. Рязань, ул. Введенская, д. 67, п. 2			
Изм.	Кол.уч.	Лист	N док.	Подп.	Дата	Замена лифта	Стадия	Лист	Листов
Разраб.		Шелопяев			07.04.16		П	4	5
Провер.		Уваров			07.04.16				
Н.контр.		Уваров			07.04.16	Виды А, Б, В, Г	ООО ИЦ "ТЕХЛИФТ"		
Утв.		Банин			07.04.16				

Согласовано

ВЗАМ.УНВ.Н

Подн. у дама

ИНВ. N подл.