


План существующей кровли

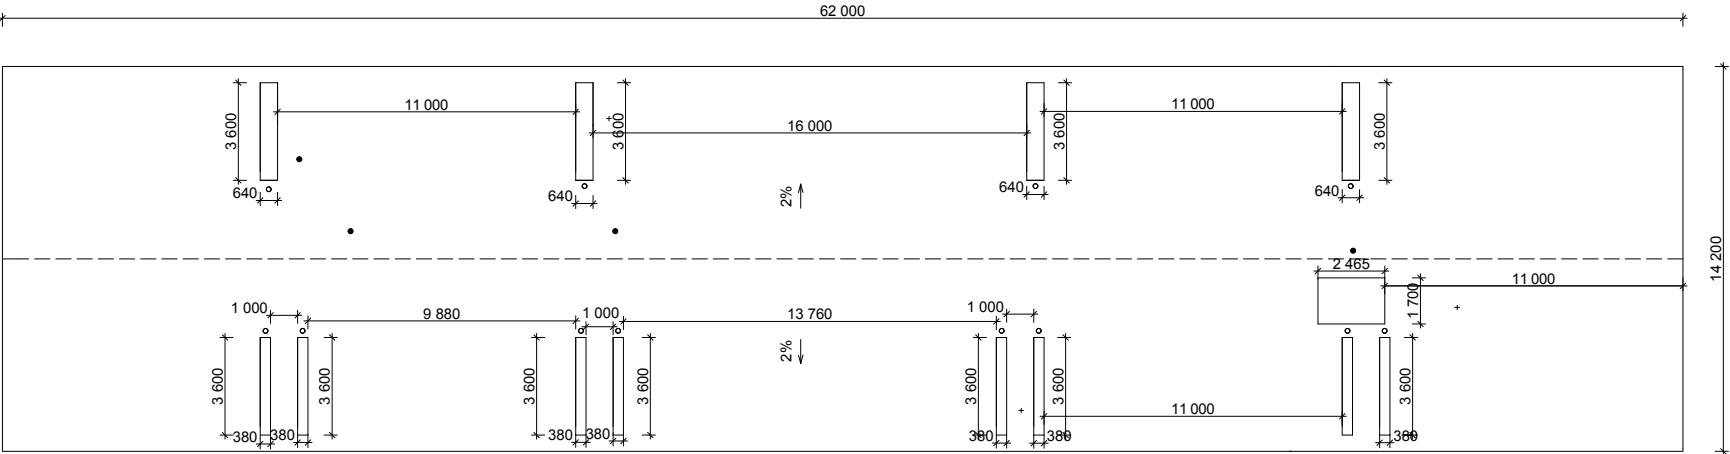

- - Фановые трубы, Ø 150
● - Вывод телекоммуникационных кабелей
+ - Стойки электроснабжения

Примечание
1. Общие данные смотреть лист 1;
2. Данный лист смотреть совместно с листами 3,4,5

				АС			
Исполн.	Кашапов А.			Фонд капитального ремонта многоквартирных домов Рязанской области			
ГИП	Кругляков О.						
Нач. отд.	Туманова Н.			Капитальный ремонт крыши многоквартирного дома по адресу: г.Рязань, Новопавловский 4-й проезд, д. 12	Стадия	Лист	Листов
Н.контр.	Кругляков О.				РП	2	10
				План существующей кровли	ООО "Графит" 2015г.		