


План кровли после ремонта

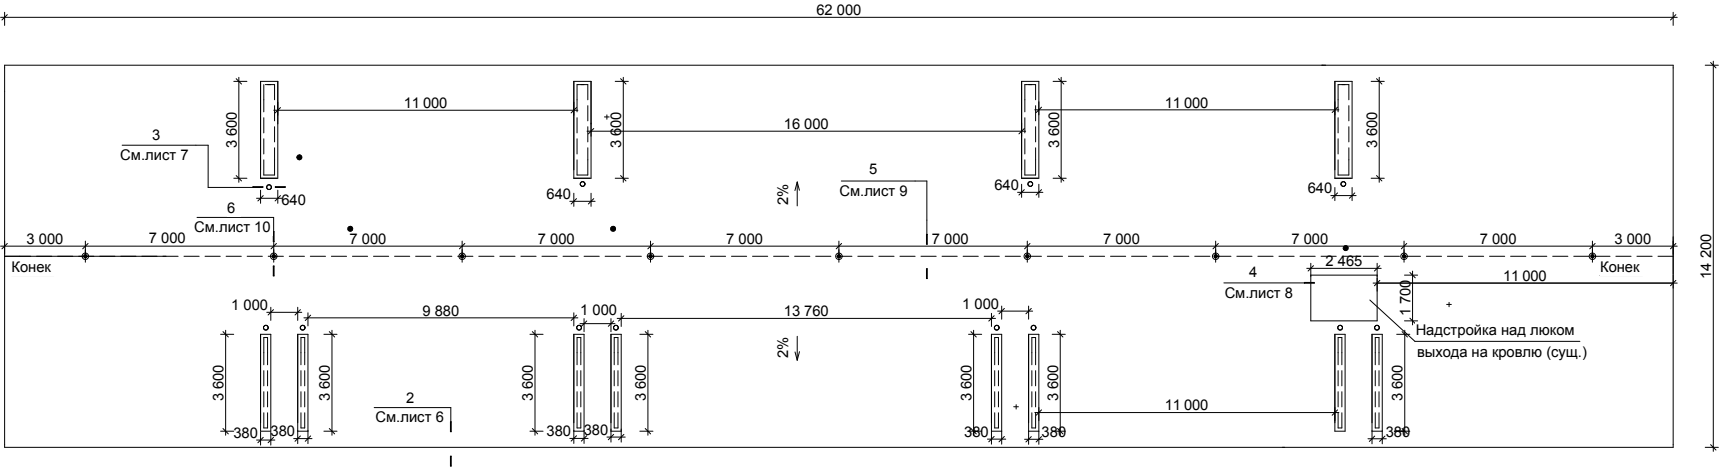

- - Фановые трубы, Ø 150
- ⊕ - Стойки электроснабжения
- - Вывод телекоммуникационных кабелей
- ⦿ - Кровельный аэратор(флюгарка)

Примечание
1. Общие данные смотреть лист 1;
2. Данный лист смотреть совместно с листами 2-9.

				АС			
Исполн.	Кашапов А.			Фонд капитального ремонта многоквартирных домов Рязанской области			
ГИП	Кругляков О.						
Нач. отд.	Туманова Н.			Капитальный ремонт крыши многоквартирного дома по адресу: г.Рязань, Новопавловский 4-й проезд, д.12	Стадия	Лист	Листов
Н.контр.	Кругляков О.				РП	3	10
				План кровли после ремонта	ООО "Графит" 2015г.		