



CONTINUING:			

Инв. N подл.	Подпись и дата	Взамен инв. N

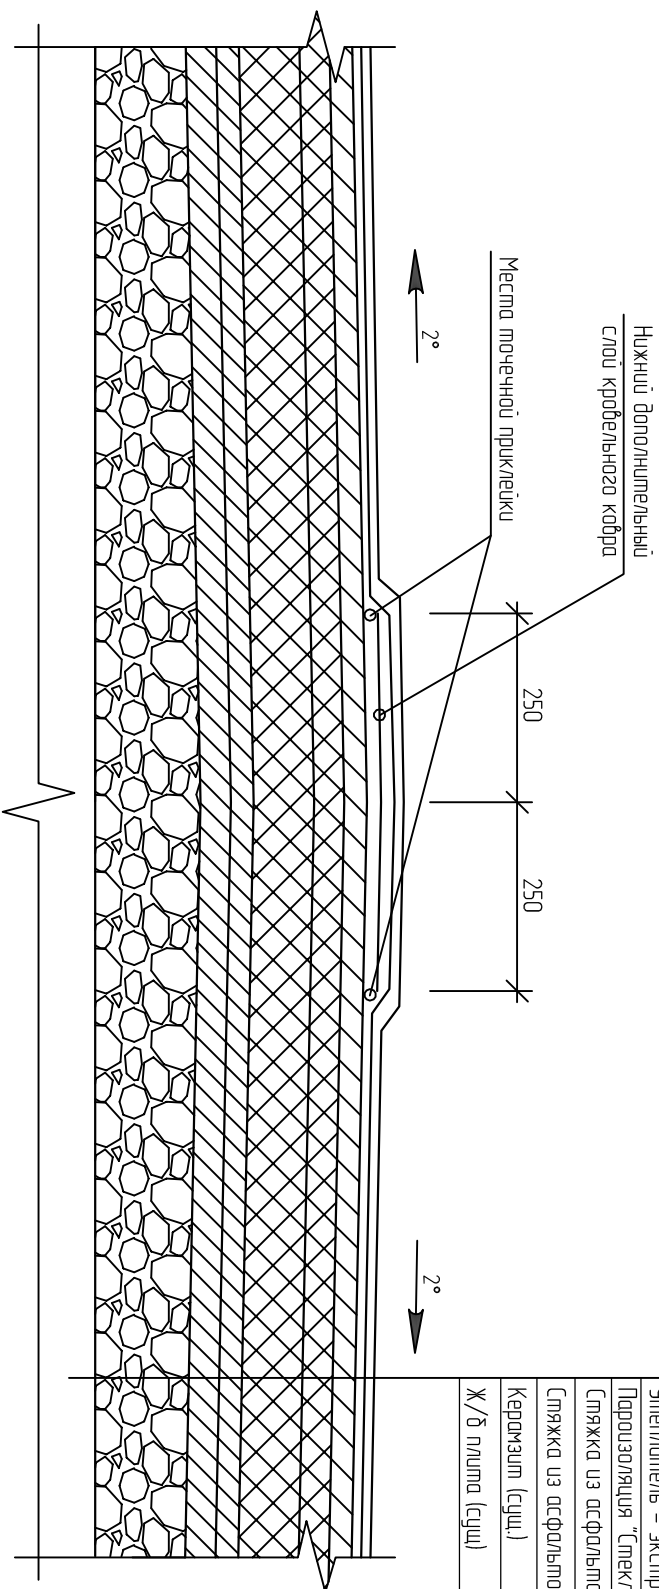

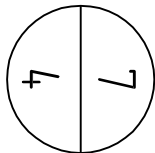


Рудонный наплавленный слой кровельного ковра "Унифлекс ТКГ"	- 38мм
Рудонный наплавленный слой кровельного ковра "Унифлекс ТПП"	- 28мм
Асфальтобетонная стяжка	- 30мм
Угелмилль - плита ПНР	- 50мм
Угелмилль - экструдированный пенополистирол	- 50мм
Пароизоляция "Спекивузол ТПП-2.0"	
Стяжка из асфальтобетона выходящая	- 30мм
Стяжка из асфальтобетона (суц.)	- 40мм
Керамзит (суц.)	- 300-380мм
Ж/б плита (суц.)	



Примечание

1. Общие данные смотрите на листе 1.
2. Данные лист смотрим с листом 4.

Договор №20/0316/72 - АС				
Фонд капитального ремонта многоквартирных домов Рязанской области				
Изм	Кол	Лист	№ док	Подпись
Разработчик		Демьянов		
ГИП		Зуборова		
Исполн		Суслонов		
Капитальный ремонт крыши многоквартирного дома по адресу: г.Рязань, ул.Великая, д.10				
Страница		Лист	Листов	
Р		10		
Узел 7			000 «ОБЪЕКТПРОЕКТ»	