# Узел крепления утеплителя к существующей кровле

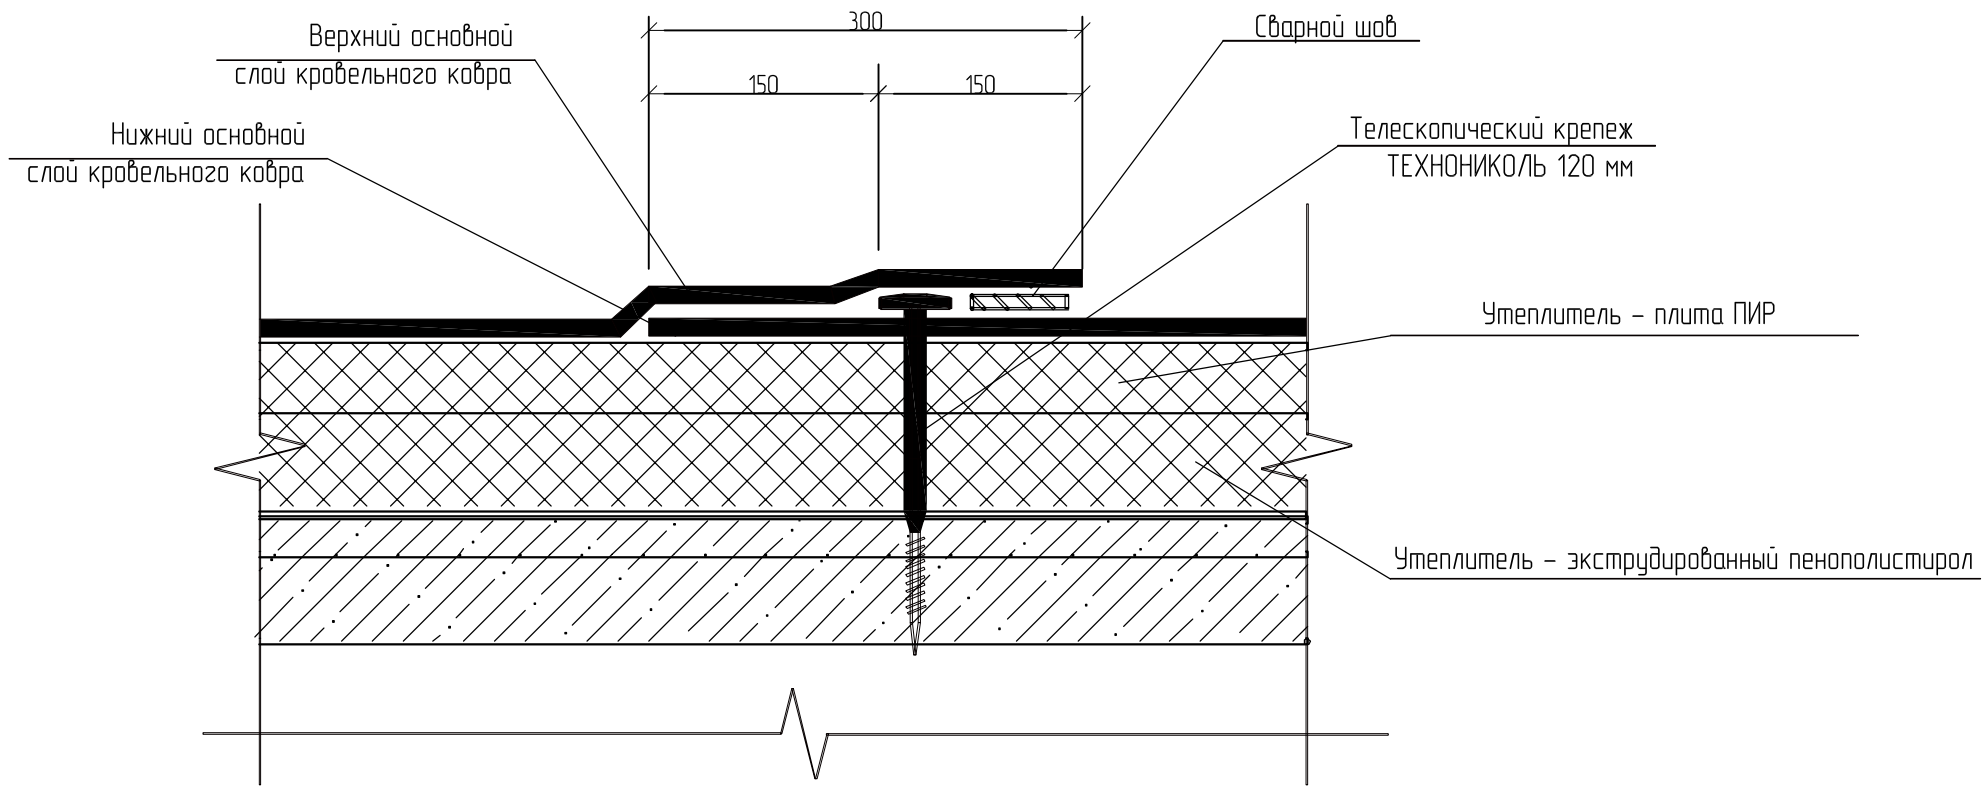


Согласовано:

Взамен инв. N

Подпись и дата

Инв. N подл.

| | | | | | | |
|---|---|---|---|---|---|---|
| Изм | Кол | Лист | №док | Подпись | Дата | Договор №20/0316/72 – АС |
| | | | | | | Фонд капитального ремонта многоквартирных домов Рязанской области |
| Разработал | | Демьянов | | | | Капитальный ремонт крыши многоквартирного дома по адресу: г.Рязань, ул.Великанова, д.10 |
| ГИП | | Зиборова | | | | Стадия: Р; Лист: 11; Листов: |
| Н.контр. | | Суслонов | | | | Узел крепления утеплителя к существующей кровле |
| | | | | | | ООО «ОБЛКОММУНПРОЕКТ» |