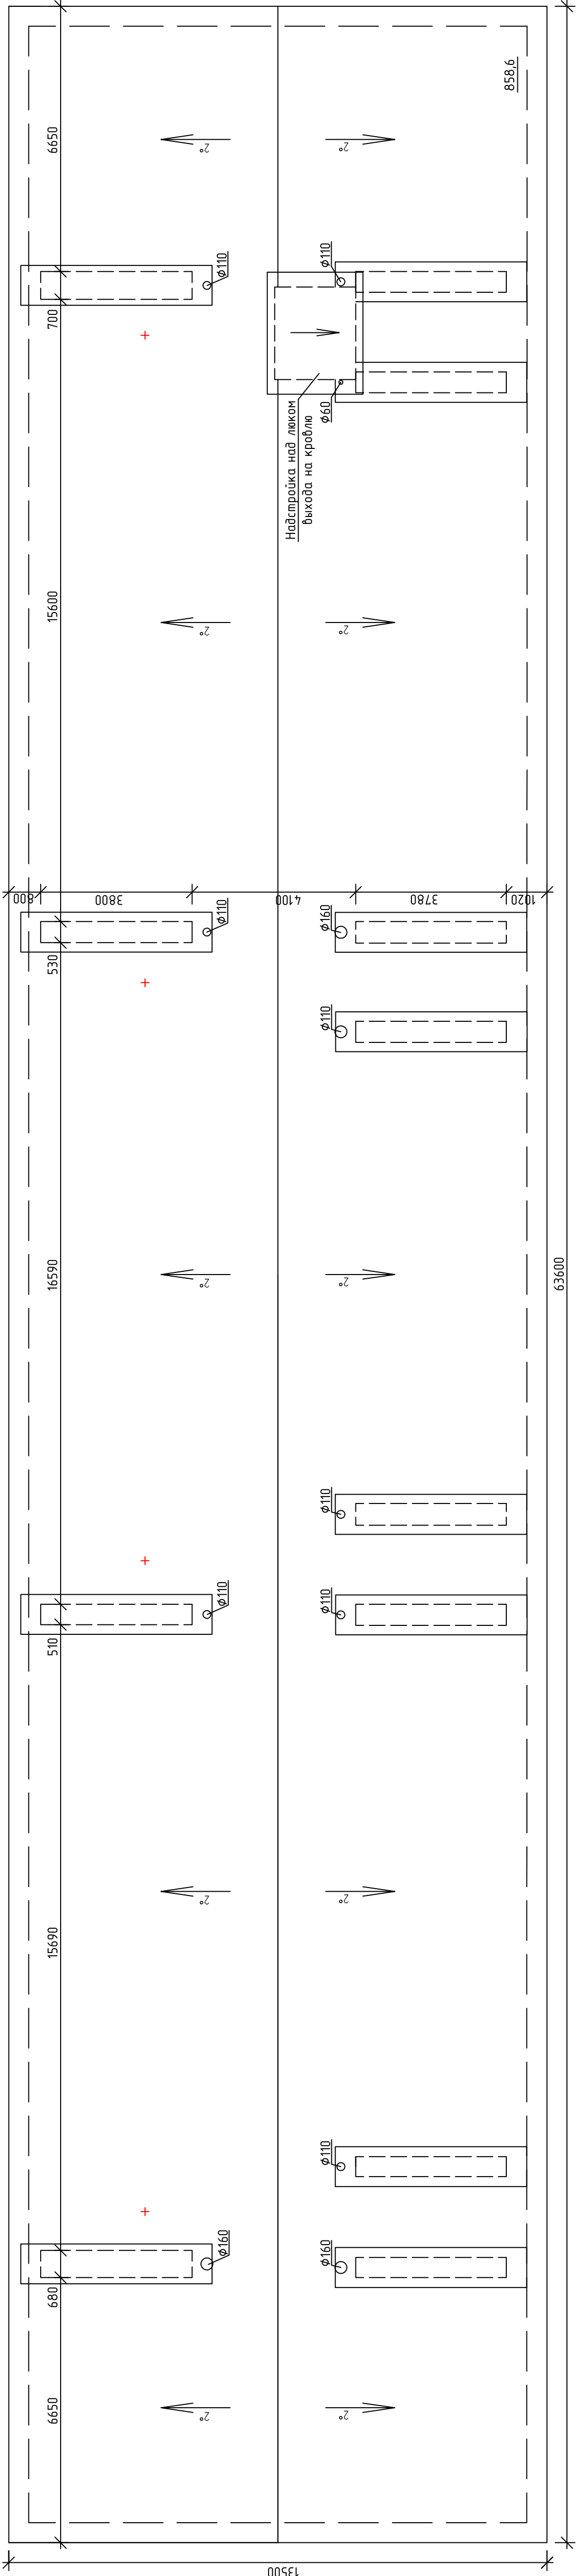

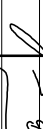



План существующей кровли



Числовые обозначения
○ – фановые трубы
+ – стойки электроснабжения

Примечание
1. Общие данные смотрите на листе 1.
2. Данный лист смотрите с листами 4,5

Договор №20/0316/72 – АС									
Фонд капитального ремонта многоквартирных домов Разанской области									
Изм	Кол	Лист	№Док	Подпись	Дата	Капитальный ремонт крыши многоквартирного дома по адресу: г.Рязань, ул.Великаяна, д.10			
Разработал		Дежнев							
ГИП		Зиборова	0		—	План существующей кровли			
Н.контр.		Суслов							
						000			
						«ОБ/КОМУНПРОЕКТ»			