



Разрез 1 – 1

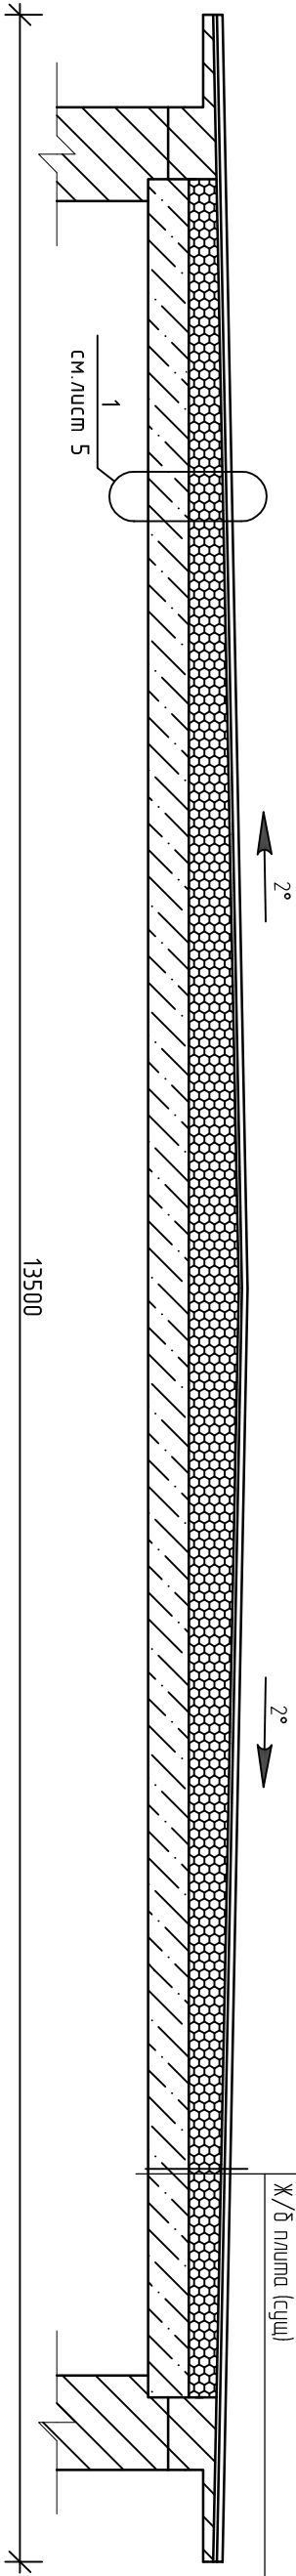

Разрез 2 – 2

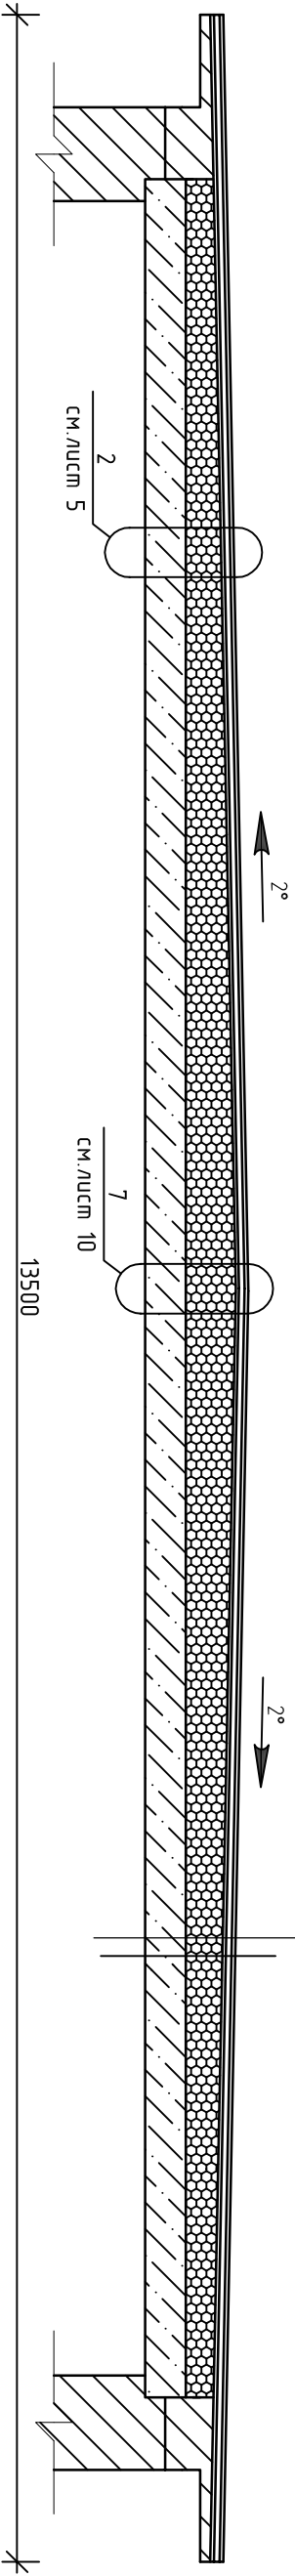

Рулонный наплавляемый слой кровельного ковра "Унифлекс ТКГ"		- 3,8мм
Рулонный наплавляемый слой кровельного ковра "Унифлекс ТПП"		- 2,8мм
Асфальтобетонная стяжка		- 30мм
Утеплитель – плита ПИР		- 50мм
Утеплитель – экструдированный пенополистирол		- 40мм
Поролонизация "Теклоузол ТПП-2,0"		
Стяжка из асфальтобетона выходящая		- 30мм
Стяжка из асфальтобетона (сущ.)		- 30мм
Шлаковая засыпка (сущ.)		- 50мм
Пенобетон (сущ.)		- 100-250мм
Ж/б плита (сущ.)		

Примечание

- 1. Общие данные смотрите на листе 1.
- 2. Данный лист смотрите с листами 2, 3, 5.

Инв. N подл.	Подпись и дата	Взамен инв. N

Договор №20/0316/72 – АС			
Фонд капитального ремонта многоквартирных домов Рязанской области			
Изм	Кол	Лист	№ док
Разработал		Левяной	Подпись Дата
ГИП		Зуборова	Подпись
Нкомпр		Суслонов	Подпись
Капитальный ремонт крыши многоквартирного дома по адресу: г.Рязань, ул.Великанова, д.10		Смдия	Лист
Разрез 1-1; Разрез 2-2		Р	4
		000 «ОБЪЕКТИВНЫЙ ПРОЕКТ»	