3
3

Рулонный наплавляемый слой кровельного ковра "Унифлекс ТКП"	– 3,8мм
Рулонный наплавляемый слой кровельного ковра "Унифлекс ТПП"	– 2,8мм
Асфальтобетонная стяжка	– 30мм
Утеплитель – плита ПИР	– 50мм
Утеплитель – экструдированный пенополистирол	– 40мм
Пароизоляция "Стеклоизол ТПП-2.0"	
Стяжка из асфальтобетона выравнивающая	– 30мм
Стяжка из асфальтобетона (сущ.)	– 30мм
Шлаковая засыпка (сущ.)	– 50мм
Пенобетон (сущ.)	– 100-250мм
Ж/б плита (сущ)	

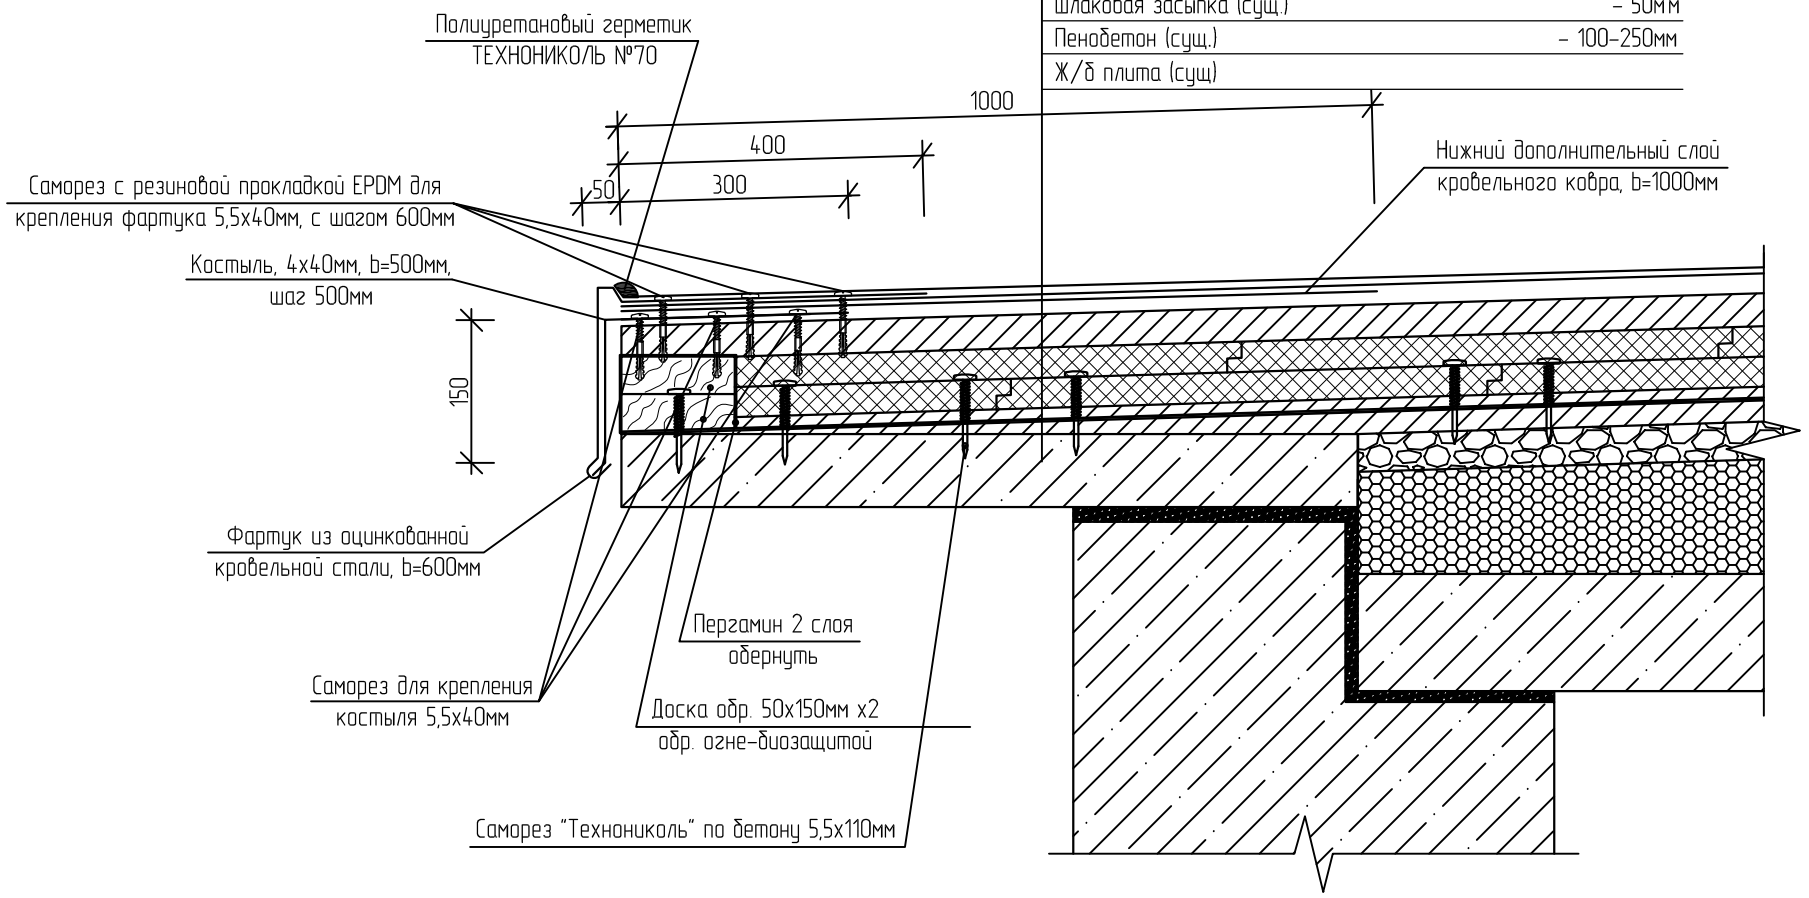

Примечание

1. Общие данные смотрите на листе 1;
2. Данный лист смотрите с листом 3;
3. Поверхности под кровельный ковер должны быть выровнены и огрунтованы праймером.

Изм	Кол	Лист	№док	Подпись	Дата
Разработал		Демьянов			
ГИП		Зиборова			
Н.контр.		Суслонов			

Договор №20/0316/72 – АС

Фонд капитального ремонта многоквартирных домов Рязанской области

Капитальный ремонт крыши многоквартирного дома по адресу: г.Рязань, ул.Великанова, д.10

Стадия	Лист	Листов
Р	6	

Узел 3

ООО «ОБЛКОММУНПРОЕКТ»

Взамен инв. N

Подпись и дата

Инв. N подл.