Обмерочный план кровли

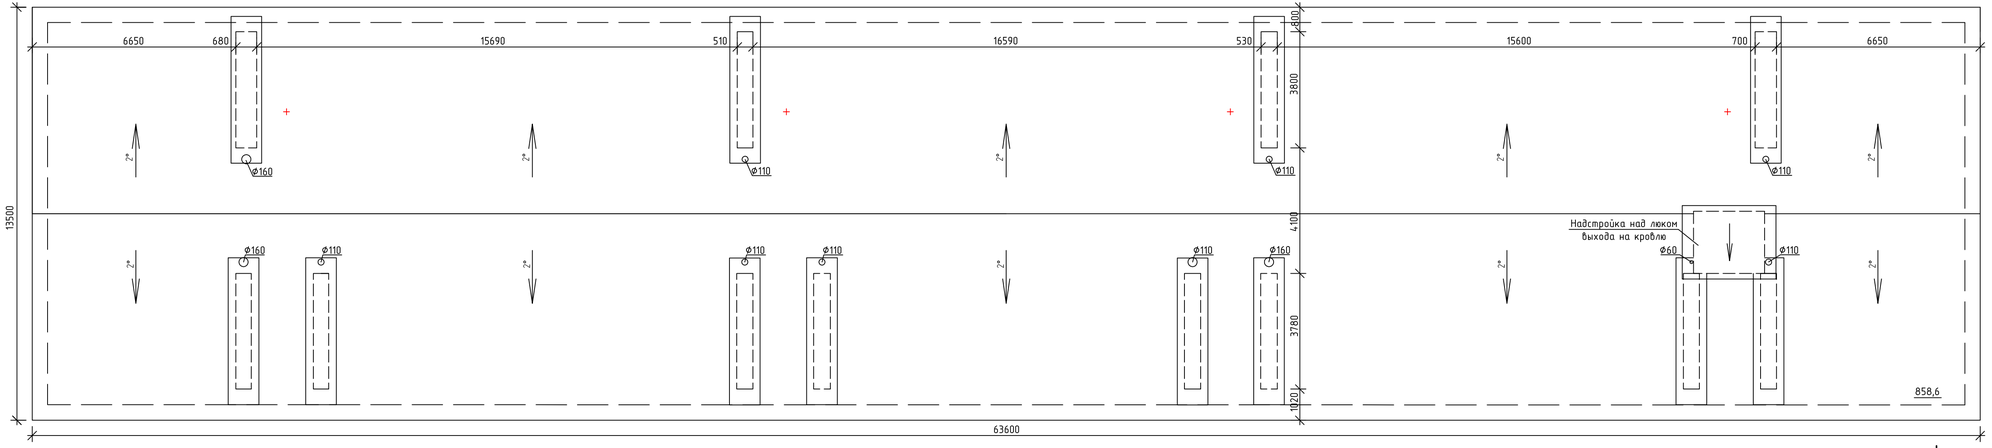

Условные обозначения

○ – фановые трубы

\+ – стойки электроснабжения

Взамен инв. N

Подпись и дата

Инв. N подл.

						Договор №20/0316/72 - ОБ	
						Фонд капитального ремонта многоквартирных домов Рязанской области	
Изм	Кол	Лист	№док	Подпись	Дата		
Разработал		Демьянов				Капитальный ремонт крыши многоквартирного дома по адресу: г.Рязань, ул.Великанова, д.10	Стадия: Р; Лист: 2; Листов:
ГИП		Зибарова					
Н.контр.		Суслонов				Обмерочный план кровли	ООО «ОБЛКОММУНПРОЕКТ»