



План существующей кровли

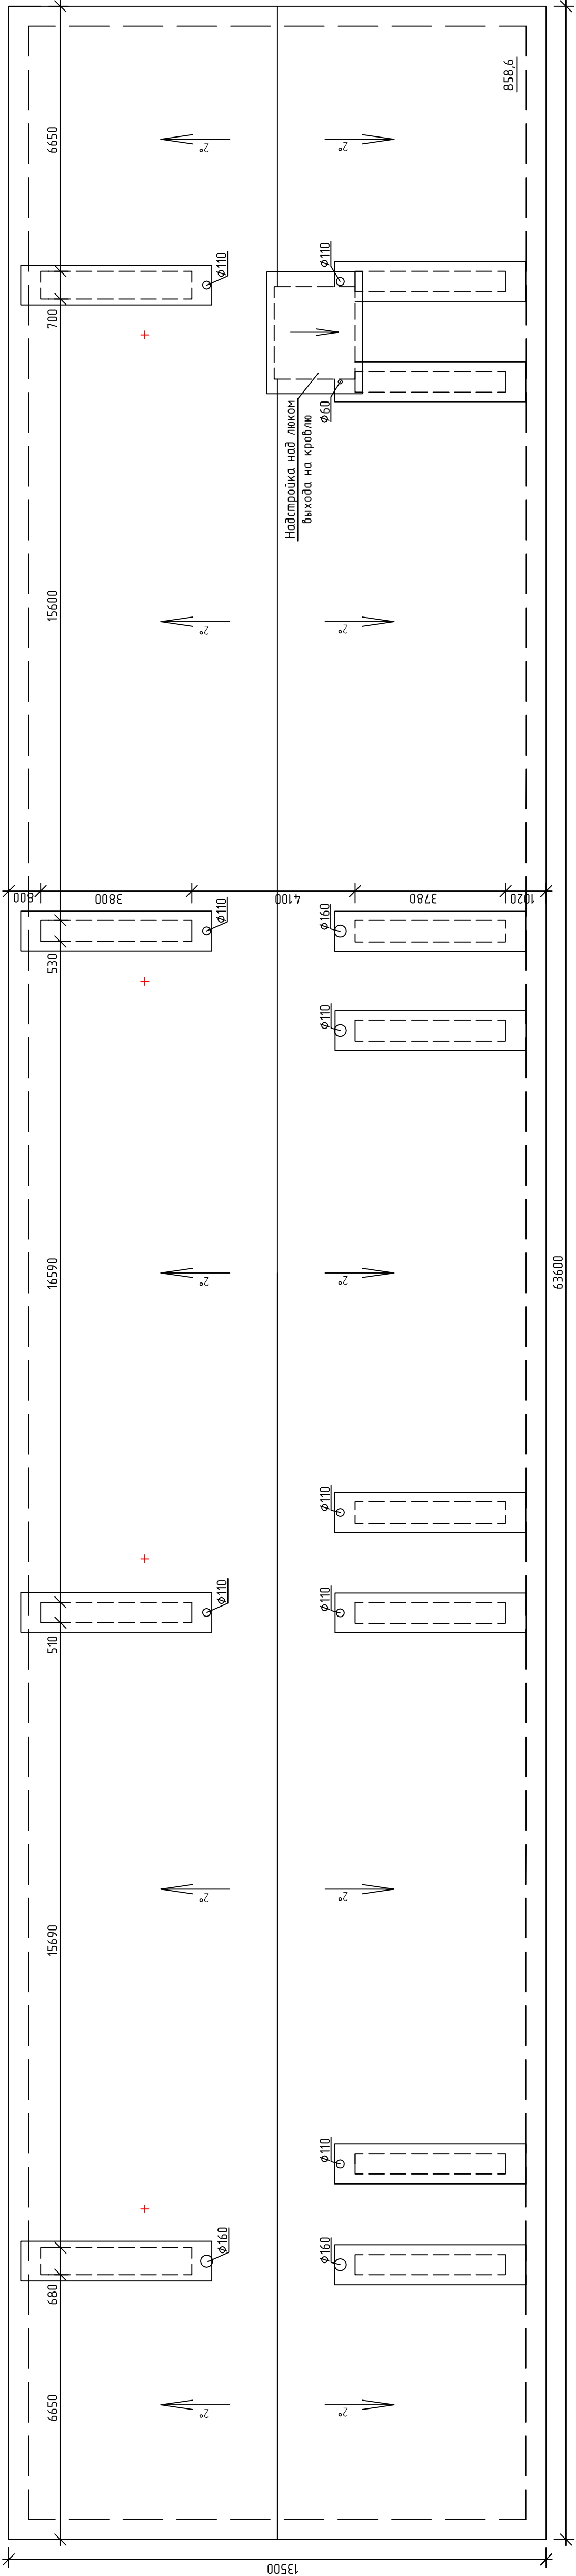

Разрез 1 – 1

Кровельный ковер (сущ.)	– 30мм
Сляжка из асфальтобетона (сущ.)	– 30мм
Шлаковая засыпка (сущ.)	– 50мм
Пенобетон (сущ.)	– 100-250мм
Ж/б плита (сущ.)	

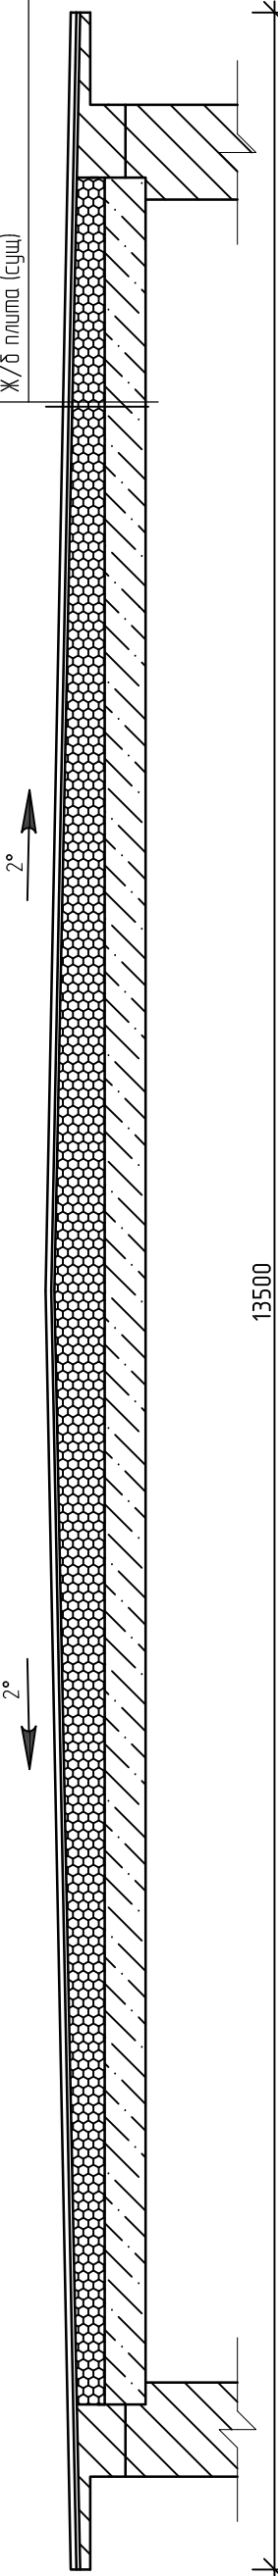

- Условные обозначения
- – фановые трубы
  - ✚ – стойки электроснабжения

Договор №20/0316/72 – Т0									
Фонд капитального ремонта многоквартирных домов Разанской области									
Изм	Кол	Лист	№док	Подпись	Дата	Сглабя	Лист	Листов	
Разработал		Демьянов		<i>Demianov</i>					
ГИП		Зидорова		<i>Zidорова</i>		Р	1	1	
Н.контр.		Суслаев		<i>Suslaev</i>					
План существующей кровли								000	«ОБ/КОМУНПРОЕКТ»