


План кровли после ремонта

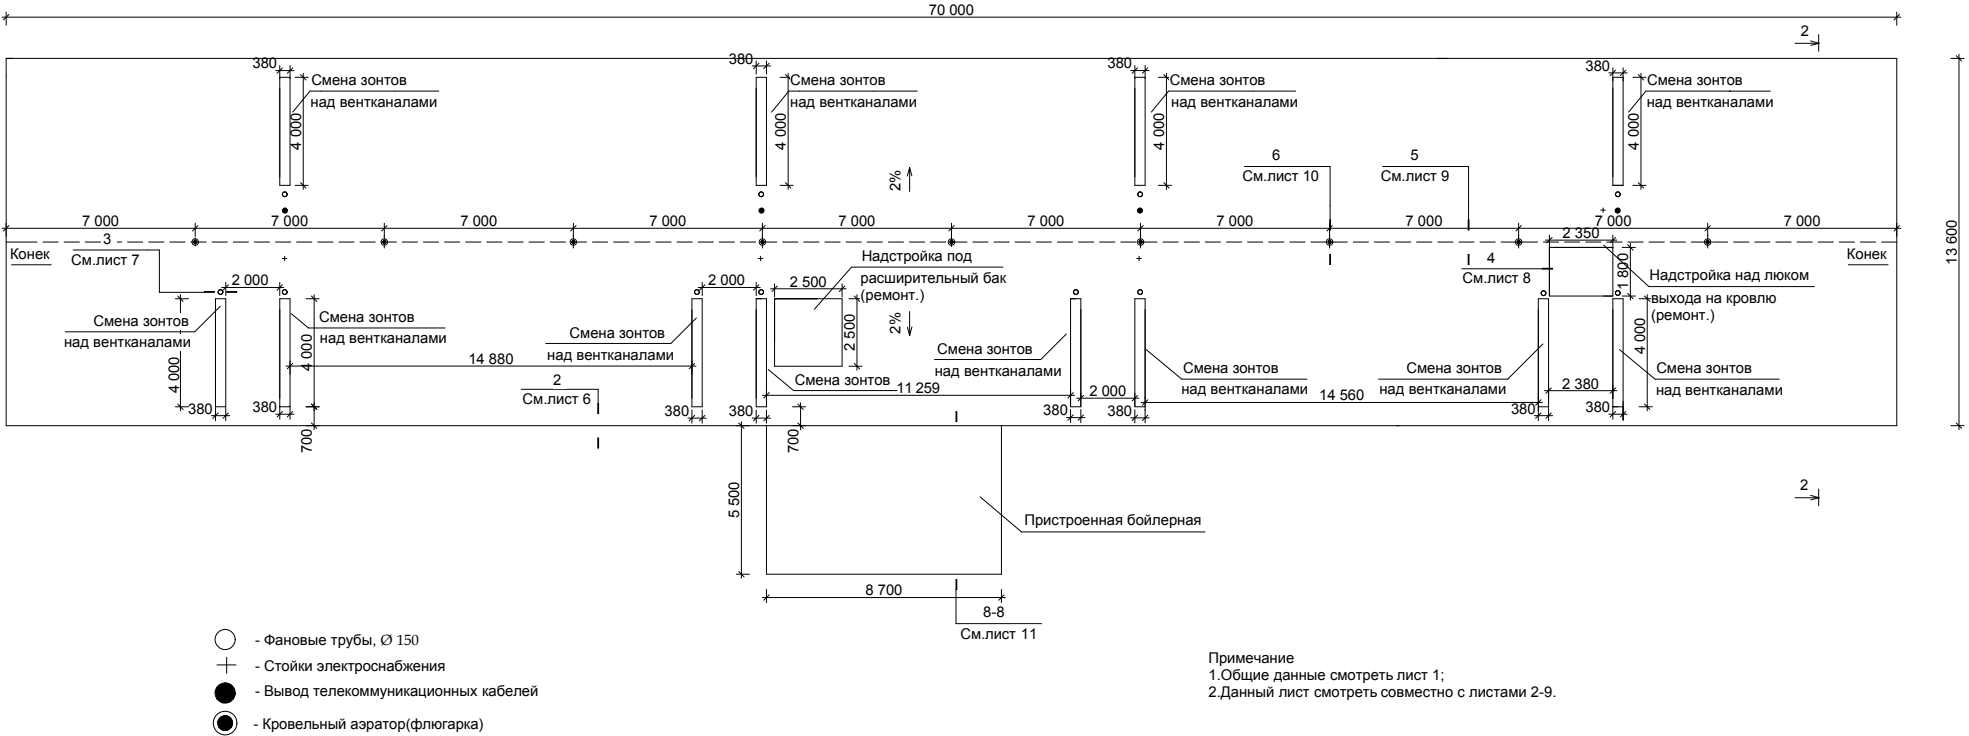

					АС			
Исполн.	Кашапов А.				Фонд капитального ремонта многоквартирных домов Рязанской области			
ГИП	Кругляков О.							
Нач. отд.	Туманова Н.				Капитальный ремонт крыши многоквартирного дома по адресу: г.Рязань, ул.Чапаева д.10-18	Стадия	Лист	Листов
Н.контр.	Кругляков О.					РП	3	11
					План кровли после ремонта	ООО "Графит" 2015г.		