


4

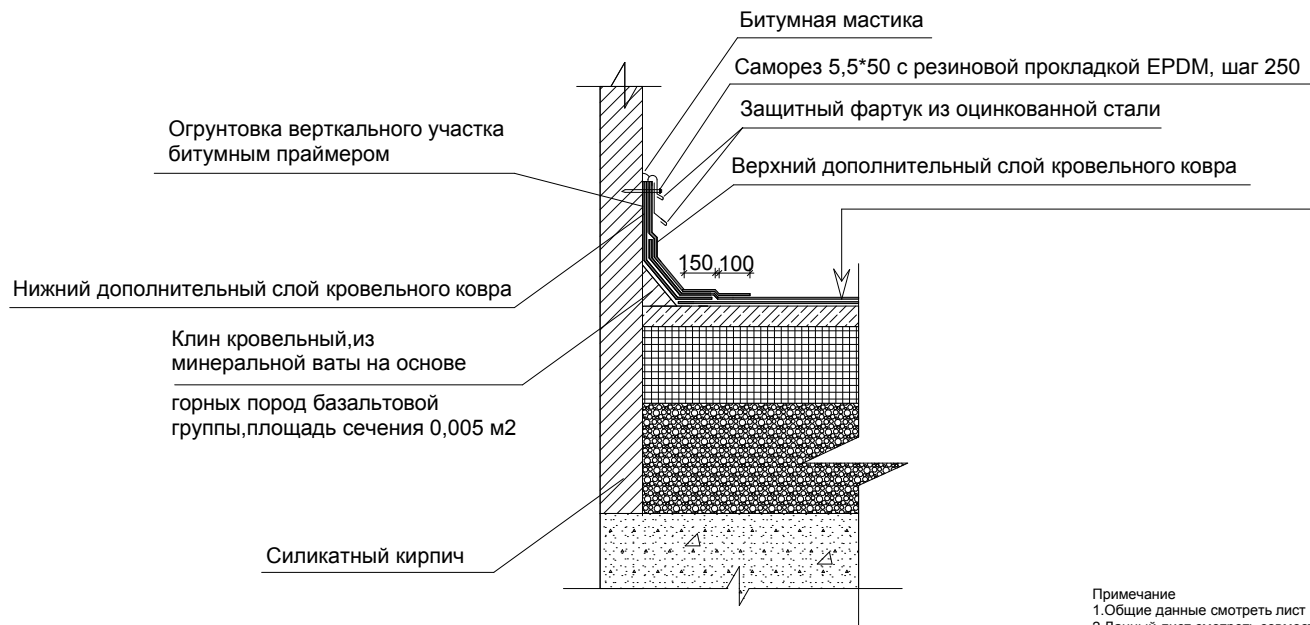

Примечание
1. Общие данные смотреть лист 1;
2. Данный лист смотреть совместно с листом 3

Слой рулонного наплавляемого кровельного ковра с крупнофракционной посыпкой из галуны с наружной стороны и полимерной пленкой с внутренней стороны, ТКП - 4,2 мм

Слой рулонного наплавляемого кровельного ковра с двусторонним покрытием из полиэтиленовой пленки ТПП - 2,8 мм

Огрунтовка праймером битумным - менее 1,0 мм

Стяжка из цем.песч. раствора 30 мм армированная мет.сеткой 5Вр1 4*100*100 мм

Теплоизоляция (проект.) - экструдир.пенополистирол 120 мм (прочность на сжатие 250 КПа; плотность 25-30 кг/м³; теплопроводность - 0,029 Вт/м*К)

Утеплитель (сущ.)шлак 130-230 мм

Пароизоляция стеклоизол

Ж/б плита (сущ.)

				АС		
Исполн.	Кашапов А.			Фонд капитального ремонта многоквартирных домов Рязанской области		
ГИП	Кругляков О.					
Н. отд.	Туманова Н.			Капитальный ремонт крыши многоквартирного дома по адресу: г.Рязань, ул. Чапаева д.10-18	Стадия	Лист
Н.контр.	Кругляков О.				РП	Листов
				Узел 4	ООО "Графит" 2015г.	