


План существующей кровли

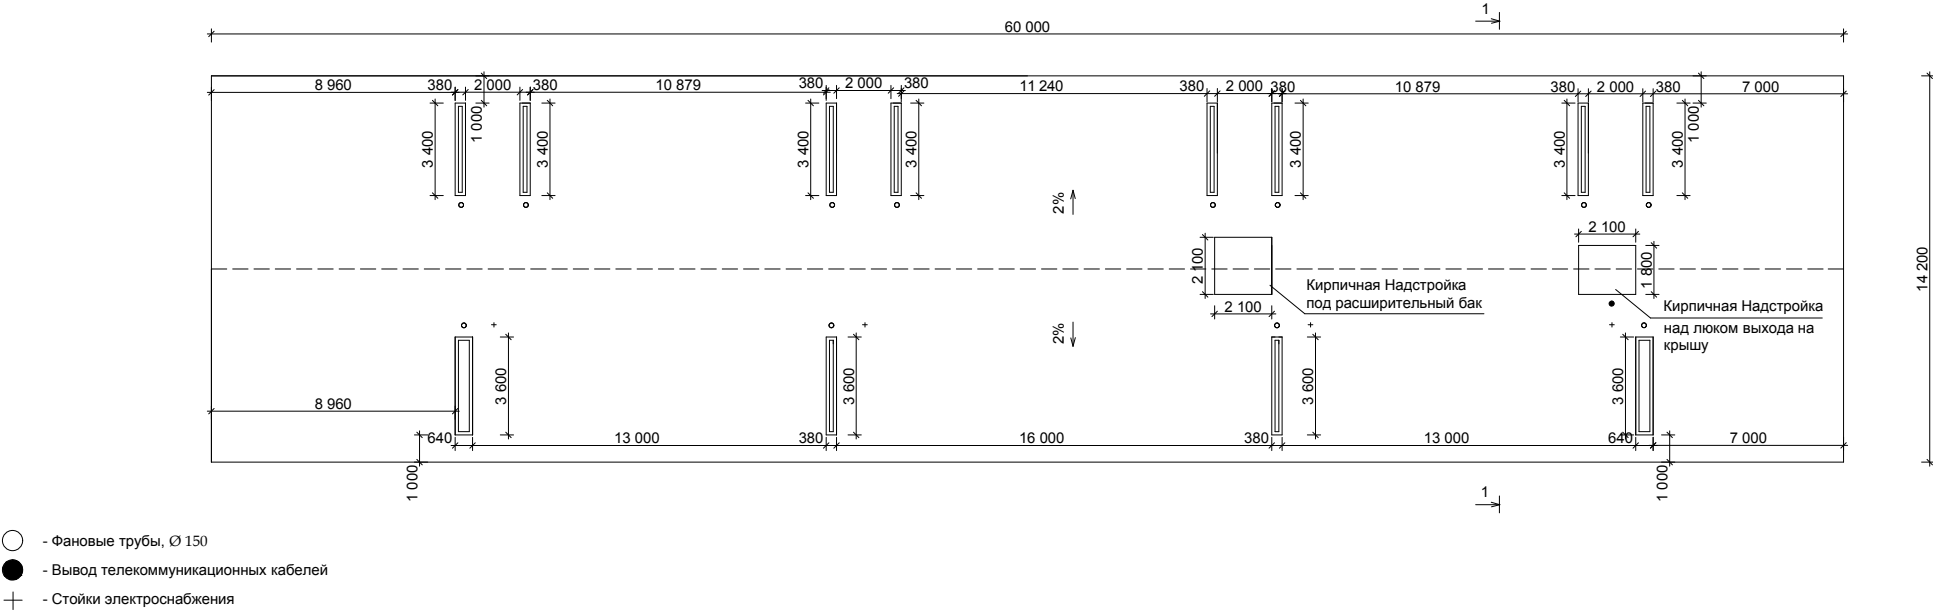

Примечание
1. Общие данные смотреть лист 1;
2. Данный лист смотреть совместно с листами 3,4,5

				АС			
				Фонд капитального ремонта многоквартирных домов Рязанской области			
Исполн.	Кашапов А.			Капитальный ремонт крыши многоквартирного дома по адресу: г.Рязань, ул.Электrozаводская, д.83	Стадия	Лист	Листов
ГИП	Кругляков О.				РП	2	11
Нач. отд.	Туманова Н.			План существующей кровли	ООО "Графит" 2015г.		
Н.контр.	Кругляков О.						