


План кровли после ремонта

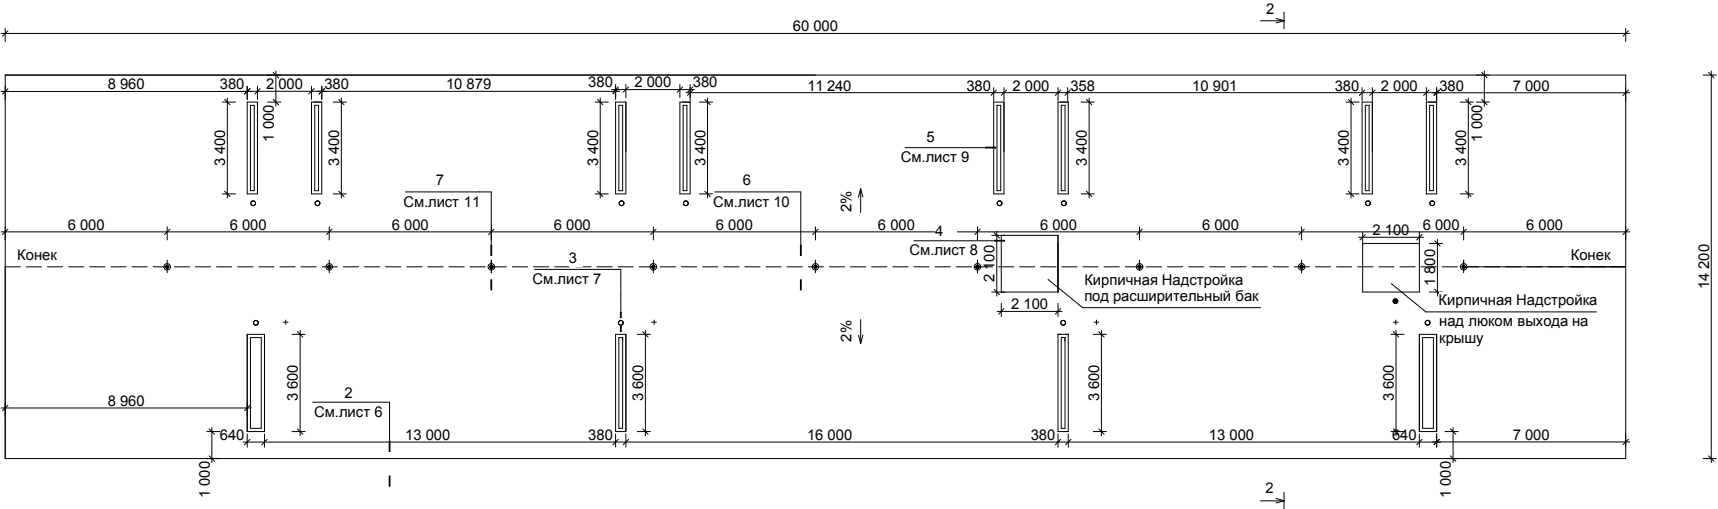

- - Фановые трубы, Ø 150
- ⊕ - Стойки электроснабжения
- - Вывод телекоммуникационных кабелей
- ⦿ - Кровельный азратор(флюгарка)

Примечание  
1. Общие данные смотреть лист 1;  
2. Данный лист смотреть совместно с листами 2-10.

					АС		
					Фонд капитального ремонта многоквартирных домов Рязанской области		
Исполн.	Кашапов А.				Капитальный ремонт крыши многоквартирного дома по адресу: г.Рязань, ул.Электровзаводская, д.83	Стадия	Лист
ГИП	Кругляков О.					РП	3
Нач. отд.	Туманова Н.				План кровли после ремонта	ООО "Графит" 2015г.	
Н.контр.	Кругляков О.						