Разрез 1-1

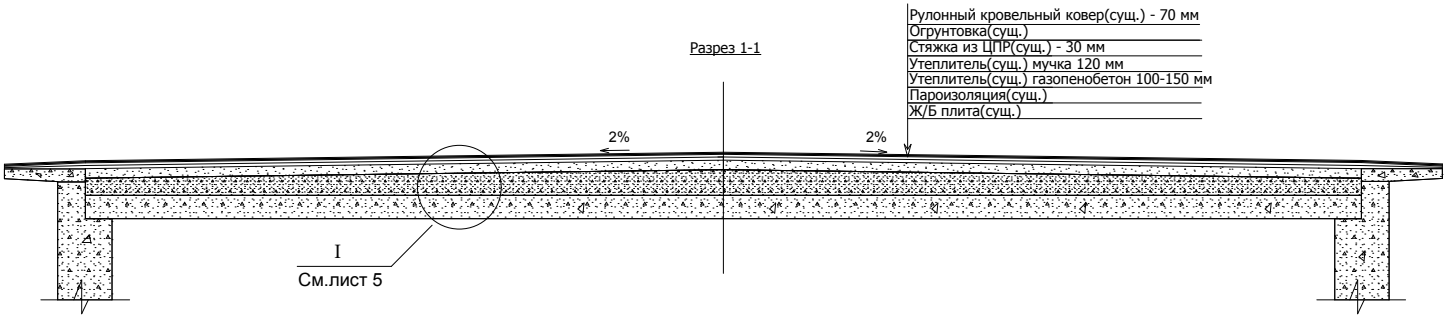

Разрез 2-2

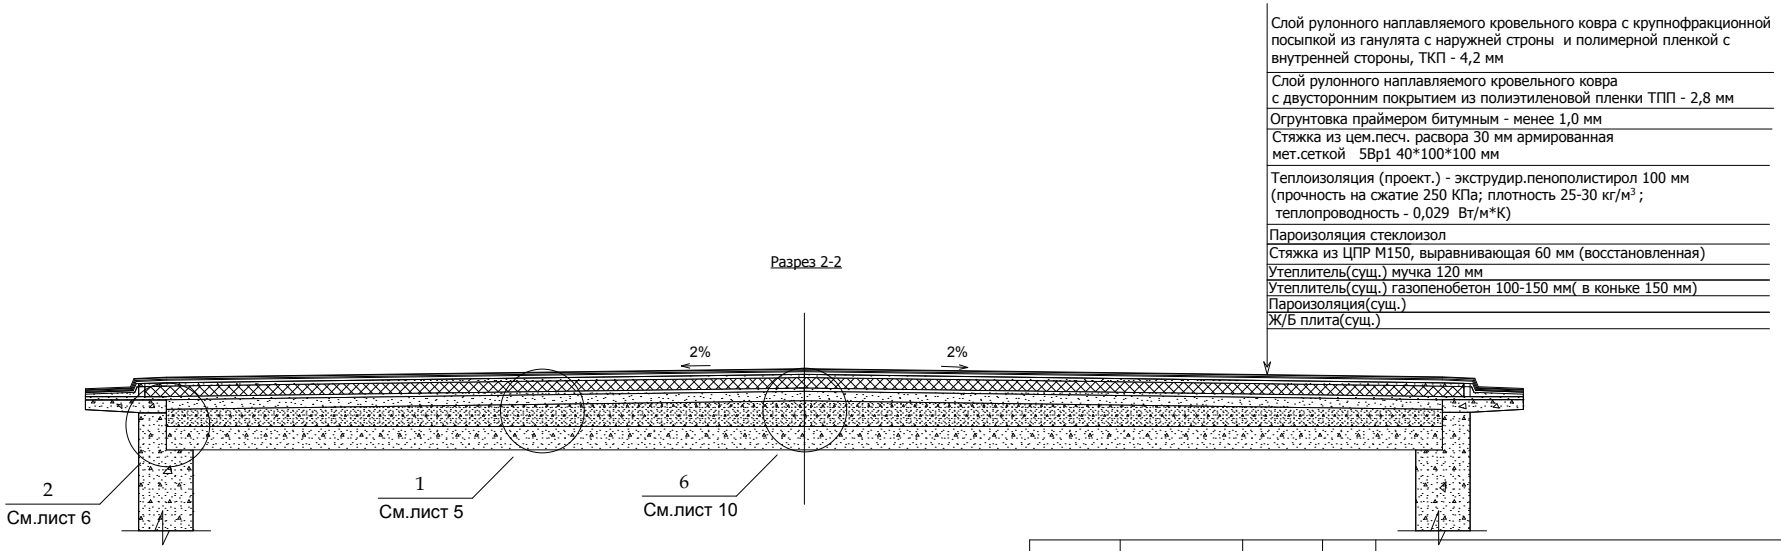

Примечание
1.Общие данные смотреть лист 1;
2.Данный лист смотреть совместно с листами 2,3,5,6,10

				АС		
Исполн.	Кашапов А.			Фонд капитального ремонта многоквартирных домов Рязанской области		
ГИП	Кругляков О.					
Нач. отд.	Туманова Н.			Капитальный ремонт крыши многоквартирного дома по адресу: г.Рязань, ул.Электрозаводская, д.83	Стадия	Лист	Листов
Н.контр.	Кругляков О.				РП	4	11
				Разрез 1-1, Разрез 2-2	ООО "Графит" 2015г.		