


3

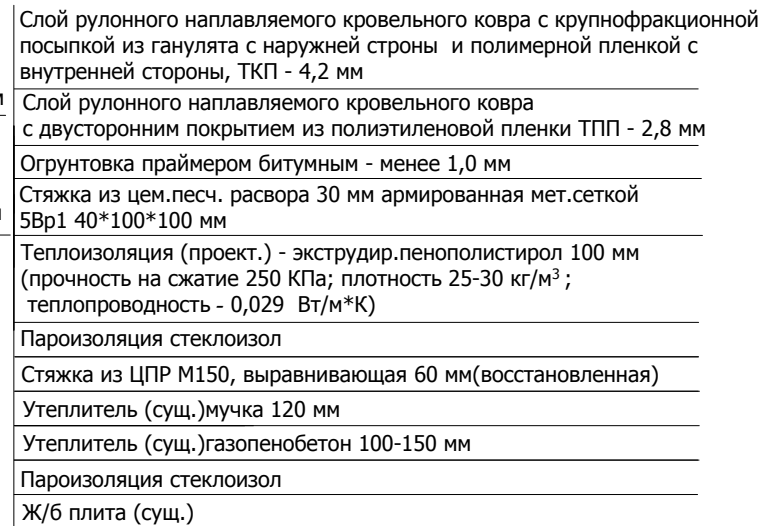

Примечание
1. Общие данные смотреть лист 1;
2. Данный лист смотреть совместно с листом 3.

				АС			
				Фонд капитального ремонта многоквартирных домов Рязанской области			
Исполн.	Кашапов А.			Капитальный ремонт крыши многоквартирного дома по адресу: г.Рязань, ул.Электровзаводская д.83	Стадия	Лист	Листов
ГИП	Кругляков О.				РП	7	11
Н. отд.	Туманова Н.			Узел 3	ООО "Графит" 2015г.		
Н.контр.	Кругляков О.						