




A diagram showing a vertical wall on the left. A horizontal arrow labeled '1' points from the right towards the wall, representing a force  $F_1$ .

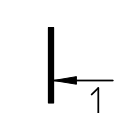

1-1

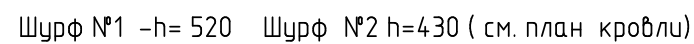

Вентканал

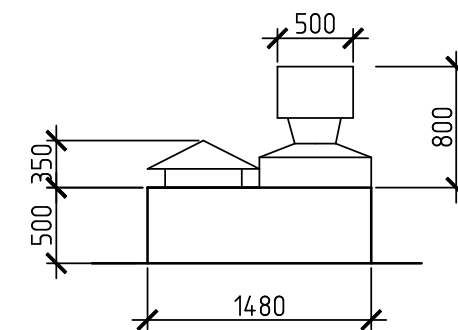

металл толщ.-0,8  
дер. обрешетка

1000

820

1410

стена дерев. доска (разр.)

600

800


1250

1000

Формат	A4x4
--------	------

1


- Рулонный ковер	- 40 - 70 мм (6 слоев)
- Стяжка - асфальт	- 30 мм
- Утеплитель - керамзит	- 360 - 420 мм
- Пароизоляция - битумная мастика	
- Ж/б плита	- 220 мм

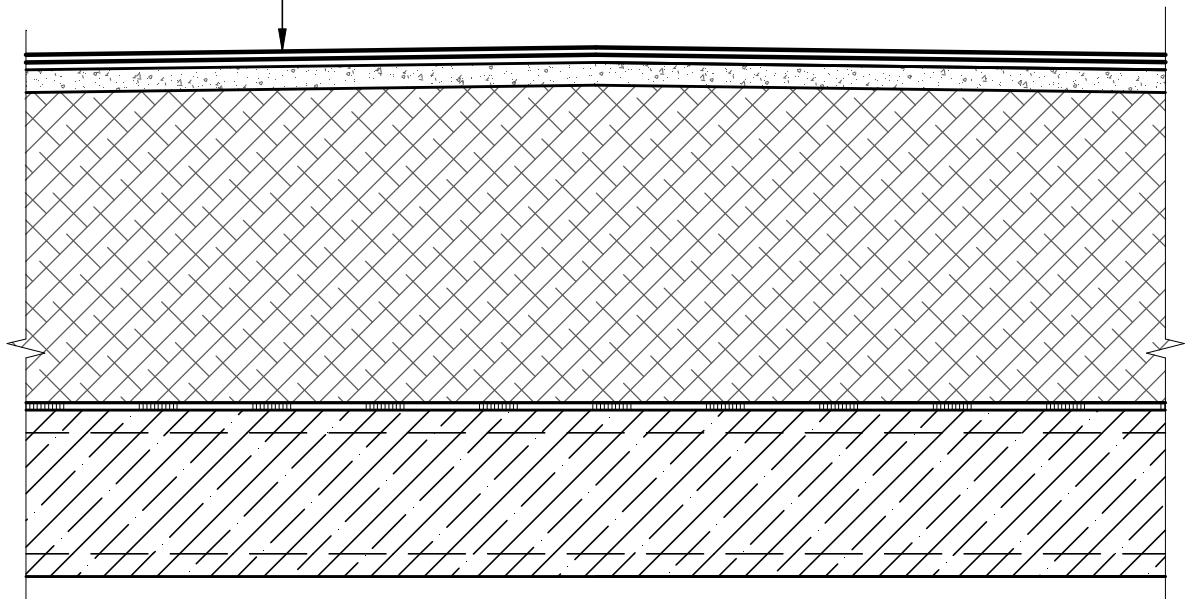

						РПП 029 - 6 -0Б		
						Фонд капитального ремонта многоквартирных домов Рязанской области		
Изм.	Кол. уч.	Лист	№ док.	Подп.	Дата			
Инженер		Васюкова				Капитальный ремонт крыши многоквартирного дома по адресу г. Рязань, ул. Фурсова, д.22	Стадия	Лист
Гл. арх.		Улин						2
						Узел 1	ООО "Рязаньпромпроект"	

2

- Рулонный ковер	- 40 - 70 мм (6 слоев)
- Стяжка - асфальт	- 30 мм
- Утеплитель - керамзит	- 360 - 420 мм
- Пароизоляция - битумная мастика	
- Ж/б плита	- 220 мм

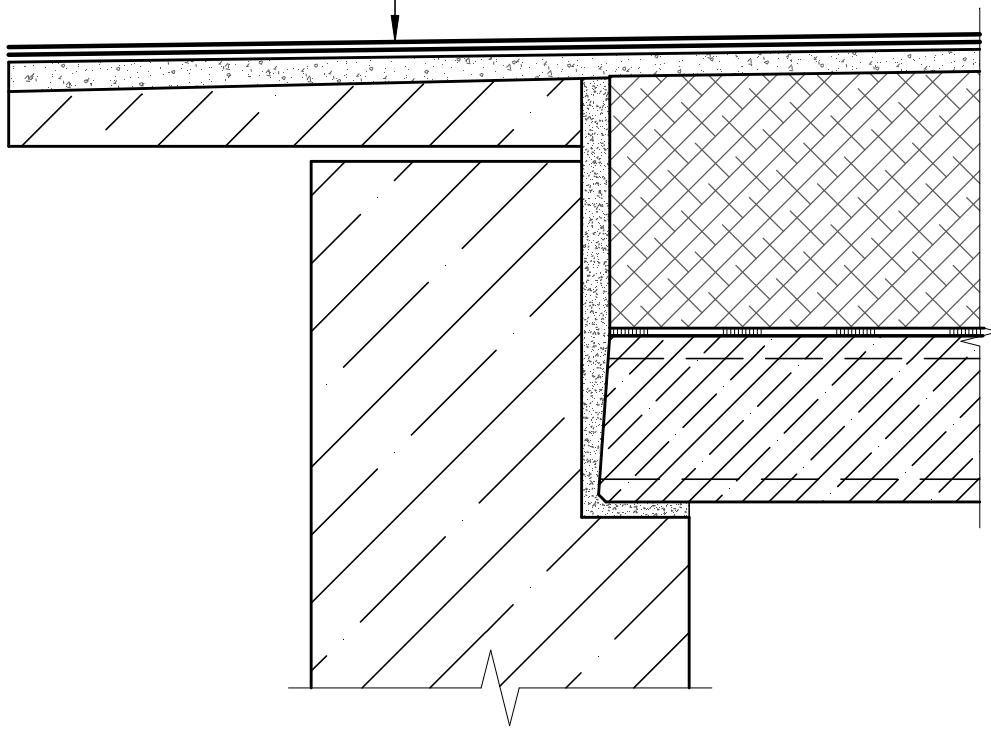

						РПП 029 – 6 – 0Б		
						Фонд капитального ремонта многоквартирных домов Рязанской области		
Изм.	Кол. уч.	Лист	№ док.	Подп.	Дата	Капитальный ремонт крыши многоквартирного дома по адресу: г. Рязань, ул. Фирсова, д.22	Стадия	Лист
Инженер		Васюкова						3
Гл. арх.		Улин				Узел 2	ООО "Рязаньпромпроект"	