



COMMENTS:			

Подпись и дата	Взамен инв. N

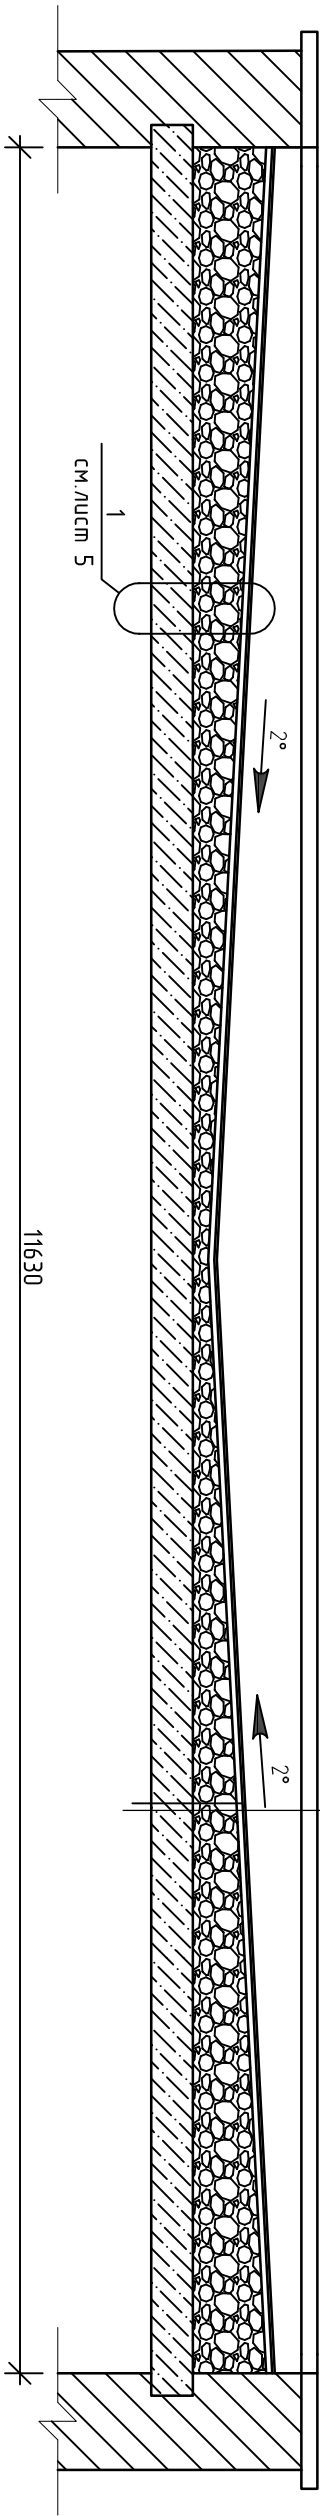

Paper 1-1

Рудонный кровельный ковер (сущ.)	- 15мм
Стяжка из ЦПР (сущ.)	- 20мм
Рудонный кровельный ковер (сущ.)	- 20мм
Стяжка из асфальтобетона (сущ.)	- 40мм
Утеплитель керамзит (сущ.)	- 265-355мм
Ж/б плита (сущ.)	

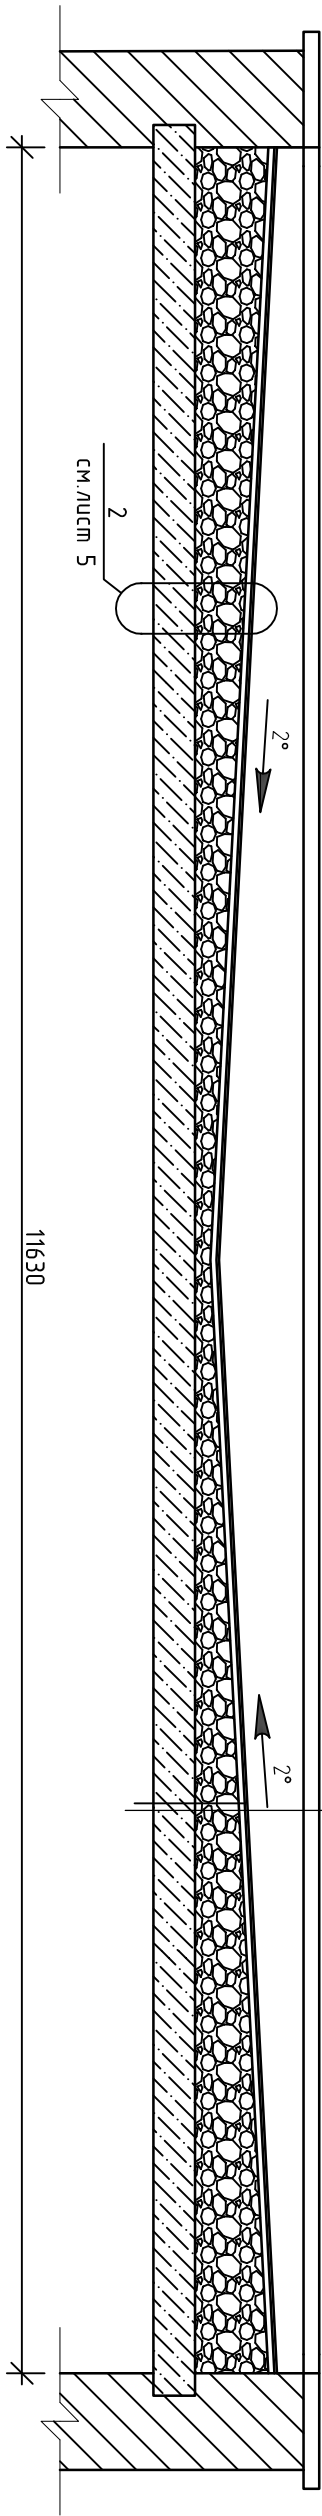

Paper 2 - 2

Рулонный наплавляемый слой кровельного ковра "Унифлекс ТКТ	- 3,8мм
Рулонный наплавляемый слой кровельного ковра "Унифлекс ТПТ	- 2,8мм
Асфальтобетонная стяжка	- 30мм
Умелитель - плита ПИР	- 50мм
Умелитель - экструдированный пенополистирол	- 40мм
Пароизоляция "Текнопол ТПТ-2.0"	
Стяжка из асфальтобетона выходящая	- 30мм
Стяжка из асфальтобетона (с.ц.)	- 40мм
Умелитель керамиэл (с.ц.)	- 265-435мм
Ж/б плита (с.ц.)	


[illegible]

Фонд капитального ремонта многоквартирных домов Рязанской области

Разработчик	Левченко	Капитальный ремонт крыши многоквартирного дома по адресу: г.Рязань, ул.Касимовское шоссе, д.36		
Тип	Загородная	Смодель	Лист	Листов
		P	4	

Примечание

1. Общие данные смотрите на листе 1.
2. Данный лист смотрите с листами 2, 3, 5, 11.

И контр	Суслонов		Разрез 1-1, Разрез 2-2	 ООО «ОБ/КОММУНПРОЕКТ»
---------	----------	-----------------------------------------------------------------------------------	------------------------	---