Обмерочный план кровли

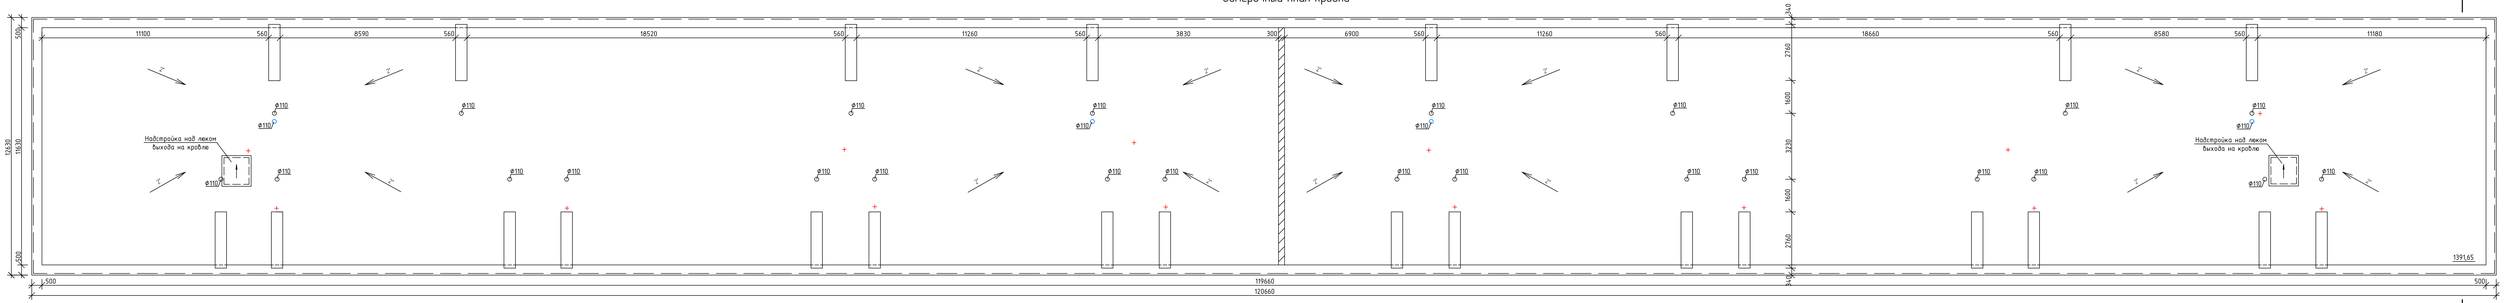

Условные обозначения
- фановые трубы
- стойки электроснабжения
- водосточные трубы ФТО

Изм	Кол	Лист	№док	Подп	Дата	Договор №20/0316/72 - 06
Разработал		Демьянов				Фонд капитального ремонта многоквартирных домов Рязанской области
ГИП		Зыборова				Капитальный ремонт крыши многоквартирного дома по адресу: г.Рязань, ул.Касимовское шоссе, д.36
Н.контр.		Суслонов				Обмерочный план кровли

Стадия	Лист	Листов
Р	2	

ООО «ОБЛКОММУНПРОЕКТ»

Взамен инв. N

Подпись и дата

Инв. N подл.