План существующей кровли

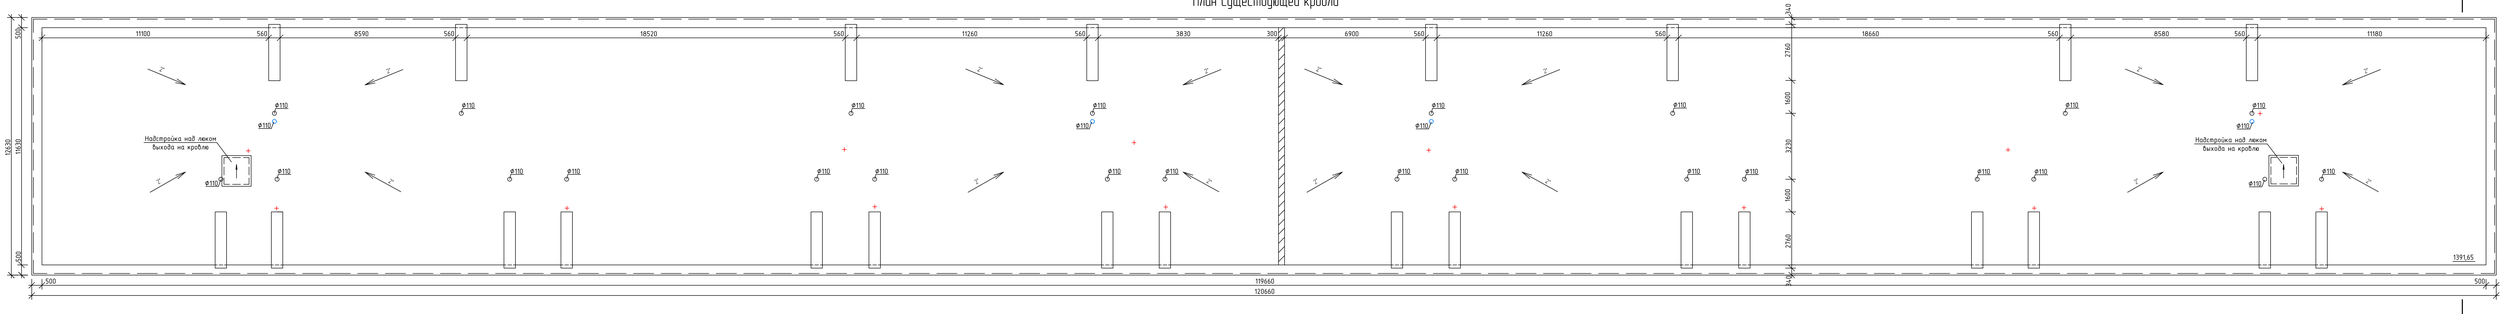

Условные обозначения
- ○ – водовые грузы
- + – стойки электроснабжения
- ○ – водосточные грузы ф110

Разрез 1 – 1

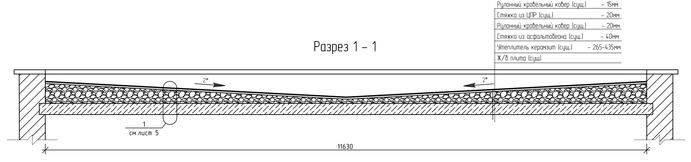

Рулонный кровельный ковер (слой)	- 16мм
Стяжка из ЦПР (слой)	- 30мм
Рулонный кровельный ковер (слой)	- 20мм
Стяжка из асфальтобетона (слой)	- 40мм
Утеплитель керамзит (слой)	- 265-470мм
Ж/б плита (слой)	

					Договор №20/0316/72 - ТО	
					Фонд капитального ремонта многоквартирных домов Рязанской области	
Изм.	Кол.	Лист	№док.	Подпись	Дата	
Разработал		Деньжков				Капитальный ремонт крыши многоквартирного дома по адресу: г.Рязань, ул.Касимовское шоссе, д.36
ГИП		Зыбарева				План существующей кровли
Инженер		Суслонов				

Стадия	Лист	Листов
Р	1	1

ООО «ОБЪЕКТПРОЕКТ»

Инв. N подл. | Подпись и дата | Взамен инв. N