Узел крепления утеплителя к существующей кровле

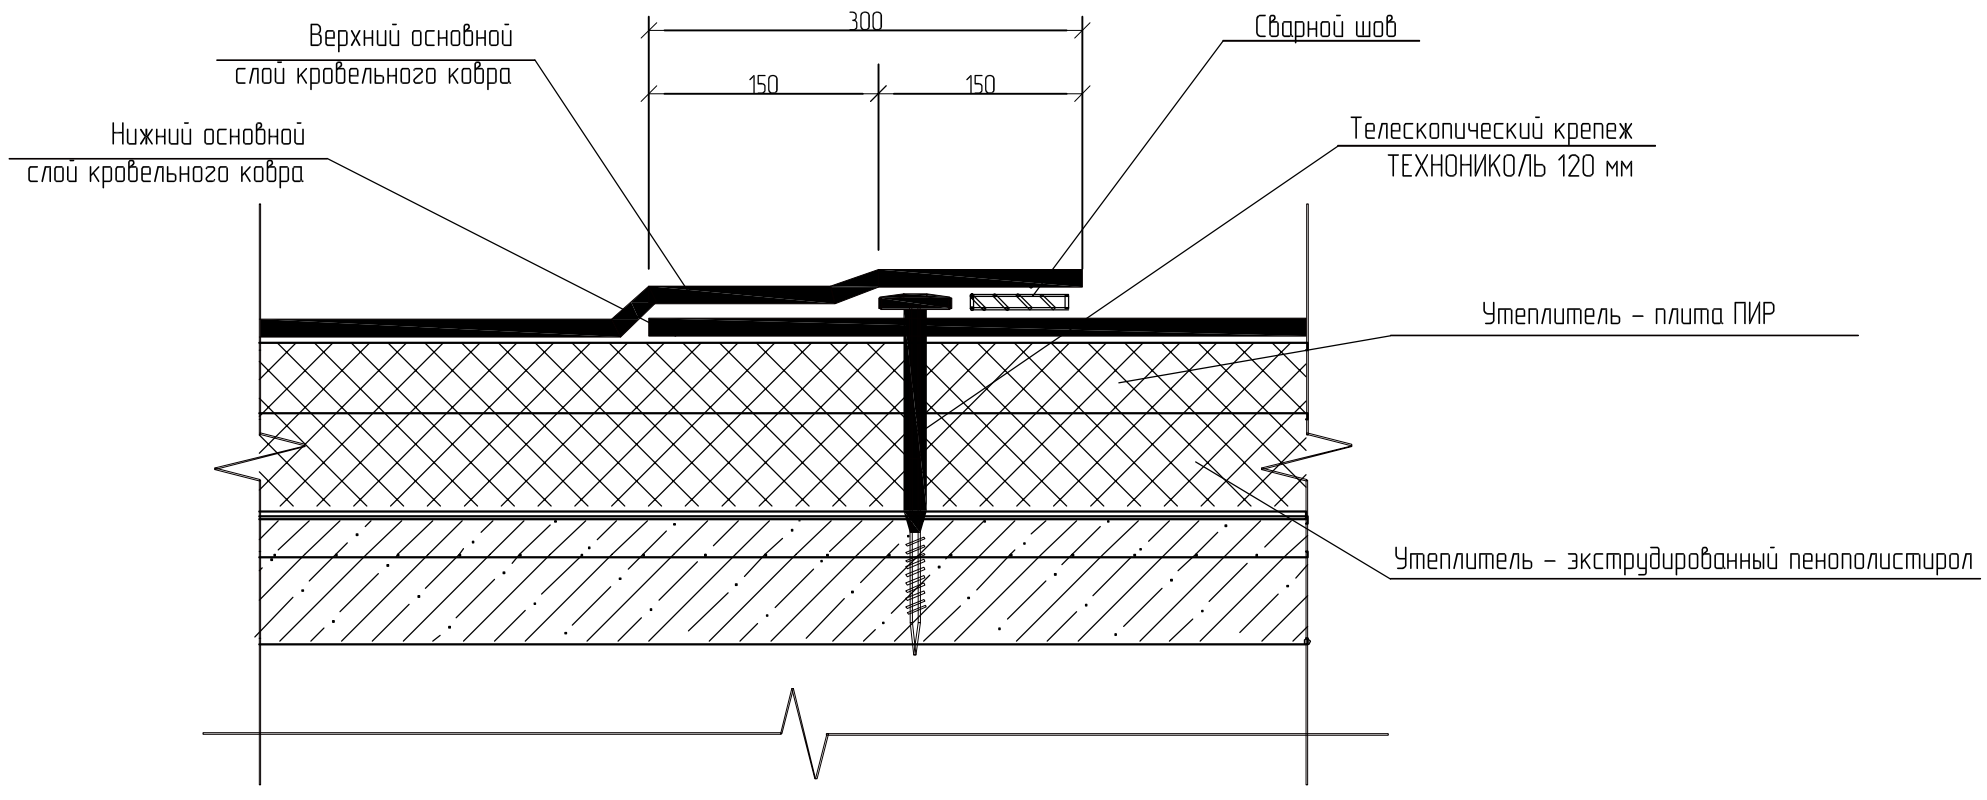

Согласовано:

Взамен инв. N

Подпись и дата

Инв. N подл.

Изм	Кол	Лист	№док	Подпись	Дата
Разработал		Демьянов			
ГИП		Зиборова			
Н.контр.		Суслонов			

Договор №20/0316/72 – АС

Фонд капитального ремонта многоквартирных домов Рязанской области

Капитальный ремонт крыши многоквартирного дома по адресу: г.Рязань, ул.Новоселов, д.17, корп.2

Стадия	Лист	Листов
Р	13	

Узел крепления утеплителя к существующей кровле

ООО «ОБЛКОММУНПРОЕКТ»