План кровли после ремонта

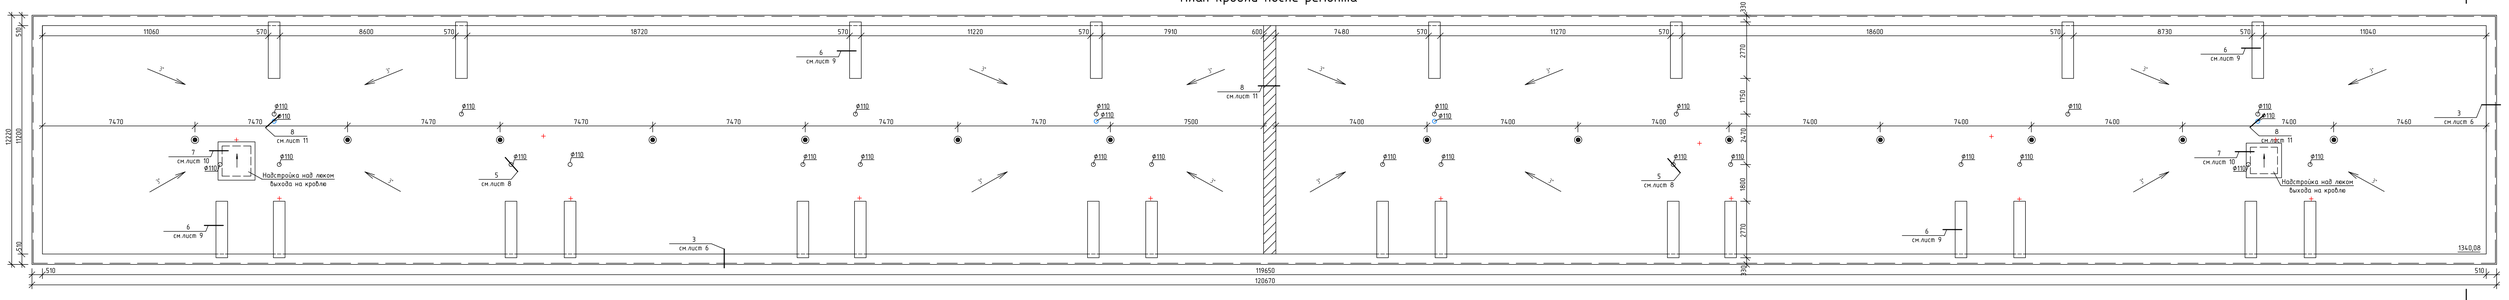

Условные обозначения

- ○ - фановые трубы
- \+ - стойки электроснабжения
- ○ - водосточные трубы ⌀110
- ◉ - кровельный аэратор (флюгарка)

Примечание

1. Общие данные смотрите на листе 1.
2. При установке кровельных аэраторов (флюгарок) допускается сдвижка от линии конька кровли до 500мм.
3. Данный лист смотри совместно с листами 4-10.

						Договор №20/0316/72 - АС
						Фонд капитального ремонта многоквартирных домов Рязанской области
Изм.	Кол.	Лист	№док.	Подп.	Дата	
Разработал		Демьянов				Капитальный ремонт кровли многоквартирного дома по адресу: г.Рязань, ул.Маяковского, д.17, корп.2
ГИП		Зуборев				Стадия: Р; Лист: 3; Листов:
Инженер		Суслонов				План кровли после ремонта
						ООО «ЭЛЬКОМФЭЙПРОЕКТ»

Взам. инв. N | Подпись и дата | Инв. N подл.