4
3

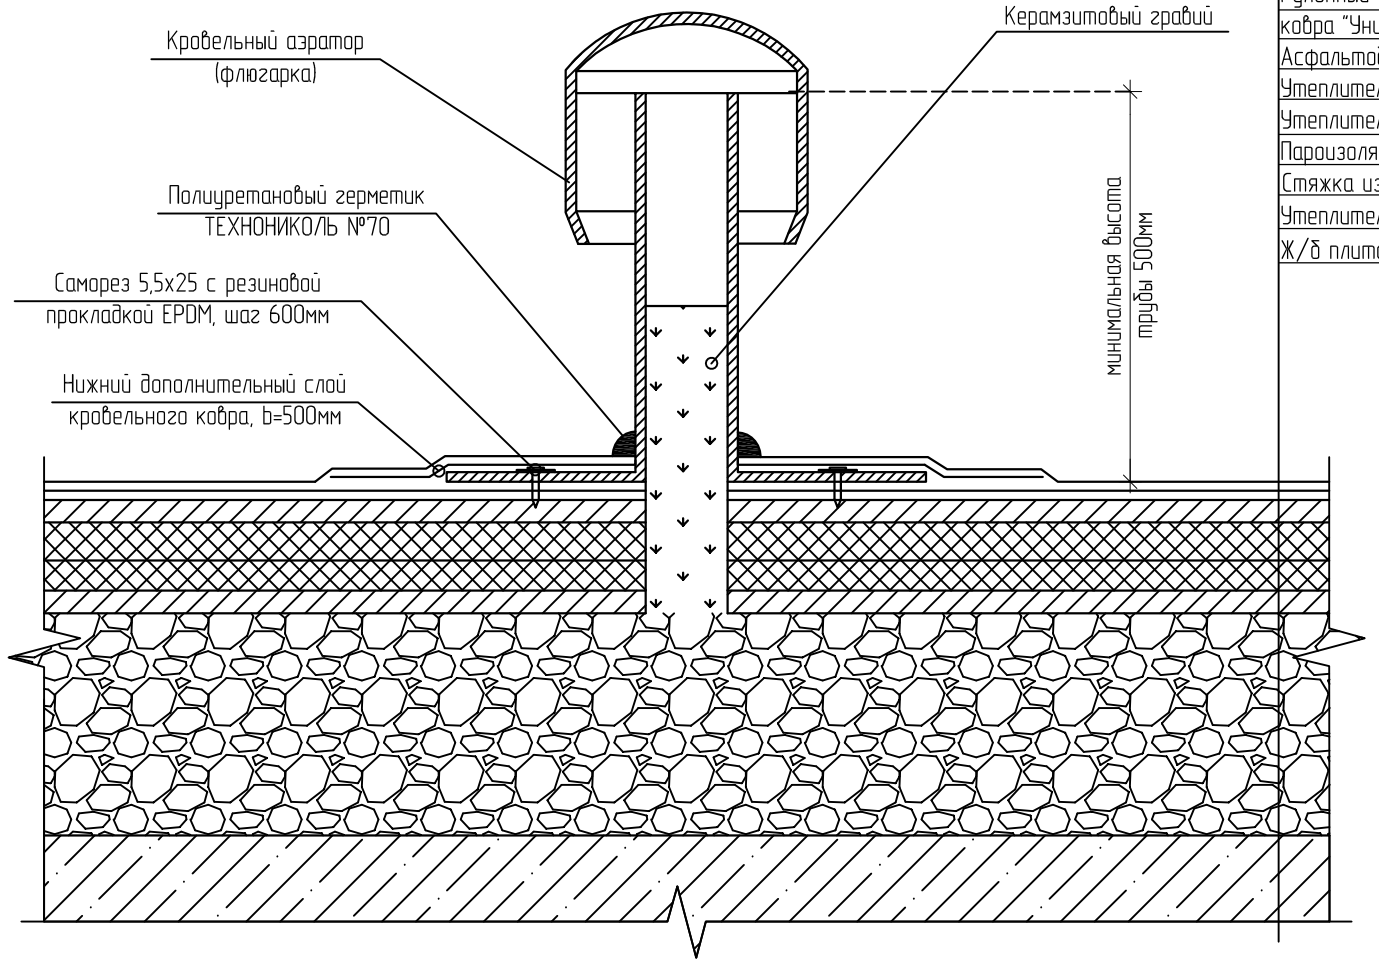

Рулонный наплавляемый слой кровельного ковра "Унифлекс ТКП"	– 3,8мм
Рулонный наплавляемый слой кровельного ковра "Унифлекс ТПП"	– 2,8мм
Асфальтобетонная стяжка	– 30мм
Утеплитель – плита ПИР	– 50мм
Утеплитель – экструдированный пенополистирол	– 50мм
Пароизоляция "Стеклоизол ТПП-2.0"	
Стяжка из асфальтобетона выравнивающая	– 30мм
Утеплитель керамзит (сущ.)	– 100-400мм
Ж/б плита (сущ)	

Примечание

1. Общие данные смотрите на листе 1;
2. Данный лист смотрите с листом 3.

Изм	Кол	Лист	№док	Подпись	Дата	Договор №20/0316/72 – АС		
						Фонд капитального ремонта многоквартирных домов Рязанской области		
Разработал		Демьянов				Капитальный ремонт крыши многоквартирного дома по адресу: г.Рязань, ул.Новоселов, д.17, корп.2	Стадия	Лист	Листов
							Р	7	
ГИП		Зиборова				Узел 4	ООО «ОБЛКОММУНПРОЕКТ»		
Н.контр.		Суслонов							

Взамен инв. N

Подпись и дата

Инв. N подл.